



Plan RDJ

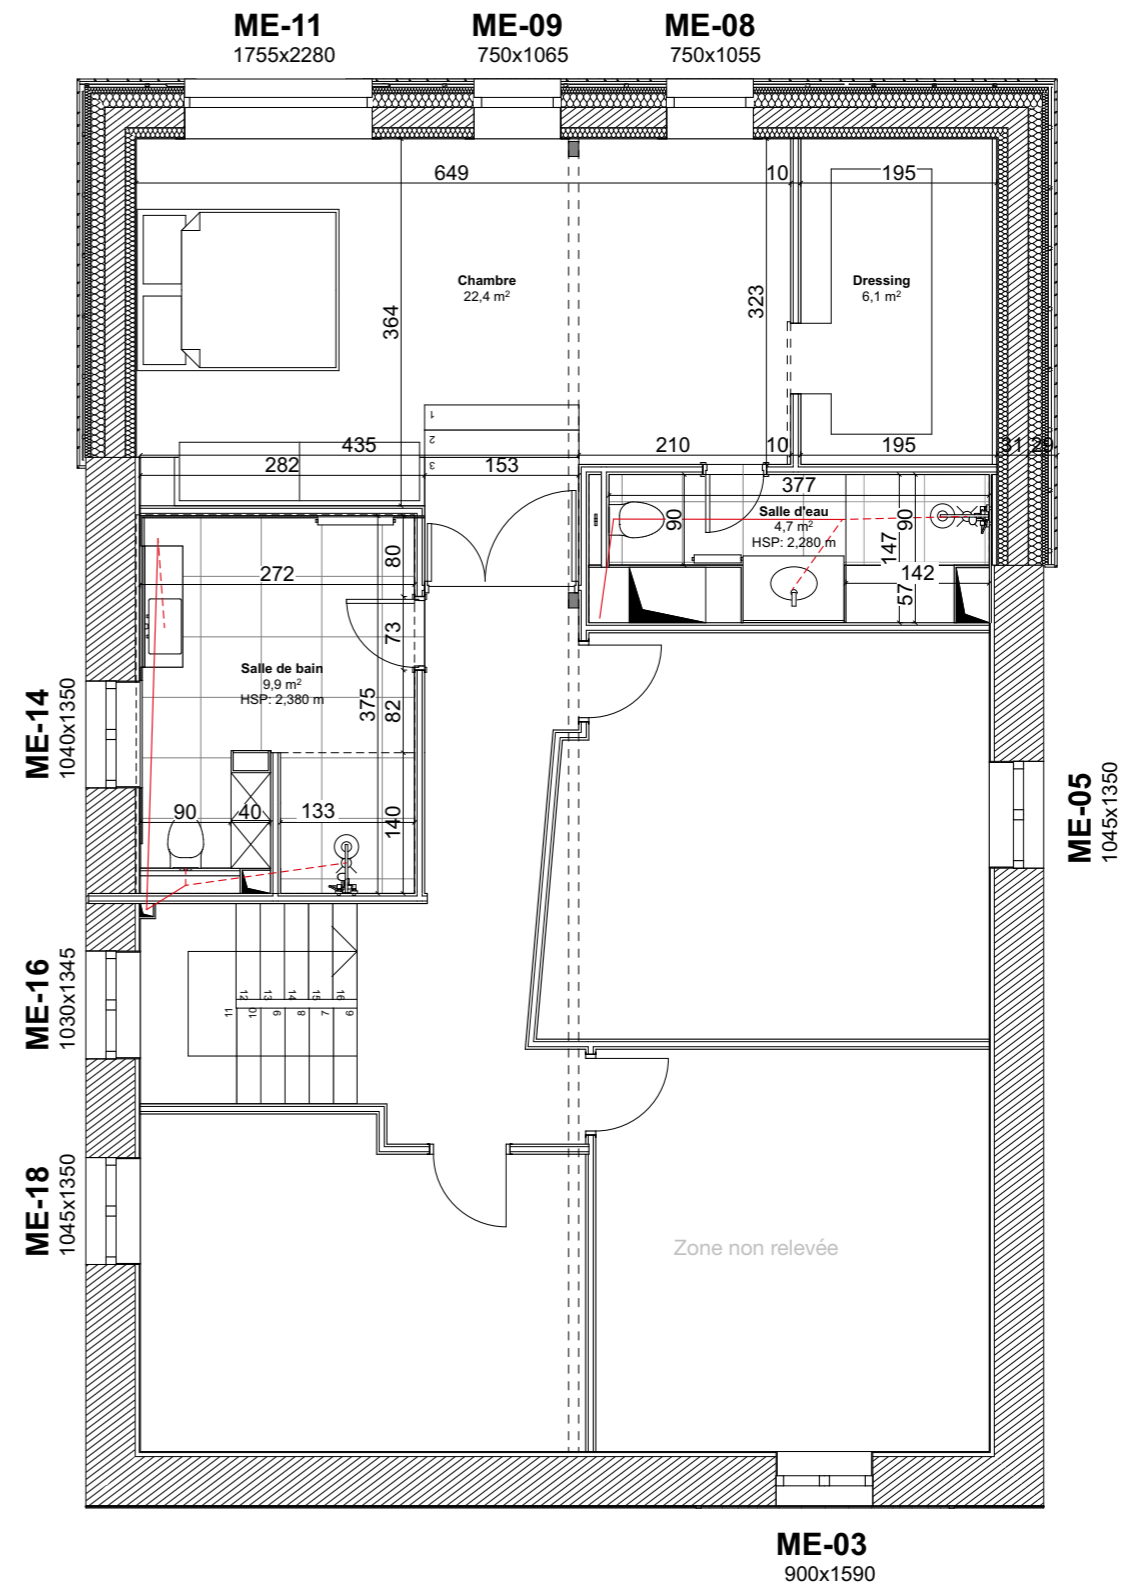

Plan R+1

N

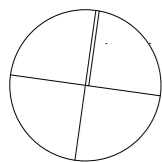

Rénovation thermique
d'une maison

Architecte mandataire et économiste
MIL LIEUX
22, rue Erckmann Chatrian
54000 NANCY



Date	Nom d'édition	ChID	ReviD

EXE

EXE-3.1
Plan RDJ et R + 1 PROJET

1:75

25/02/2019

A3

ECHELLE

DATE

INDICE

FORMAT