




Façade SUD

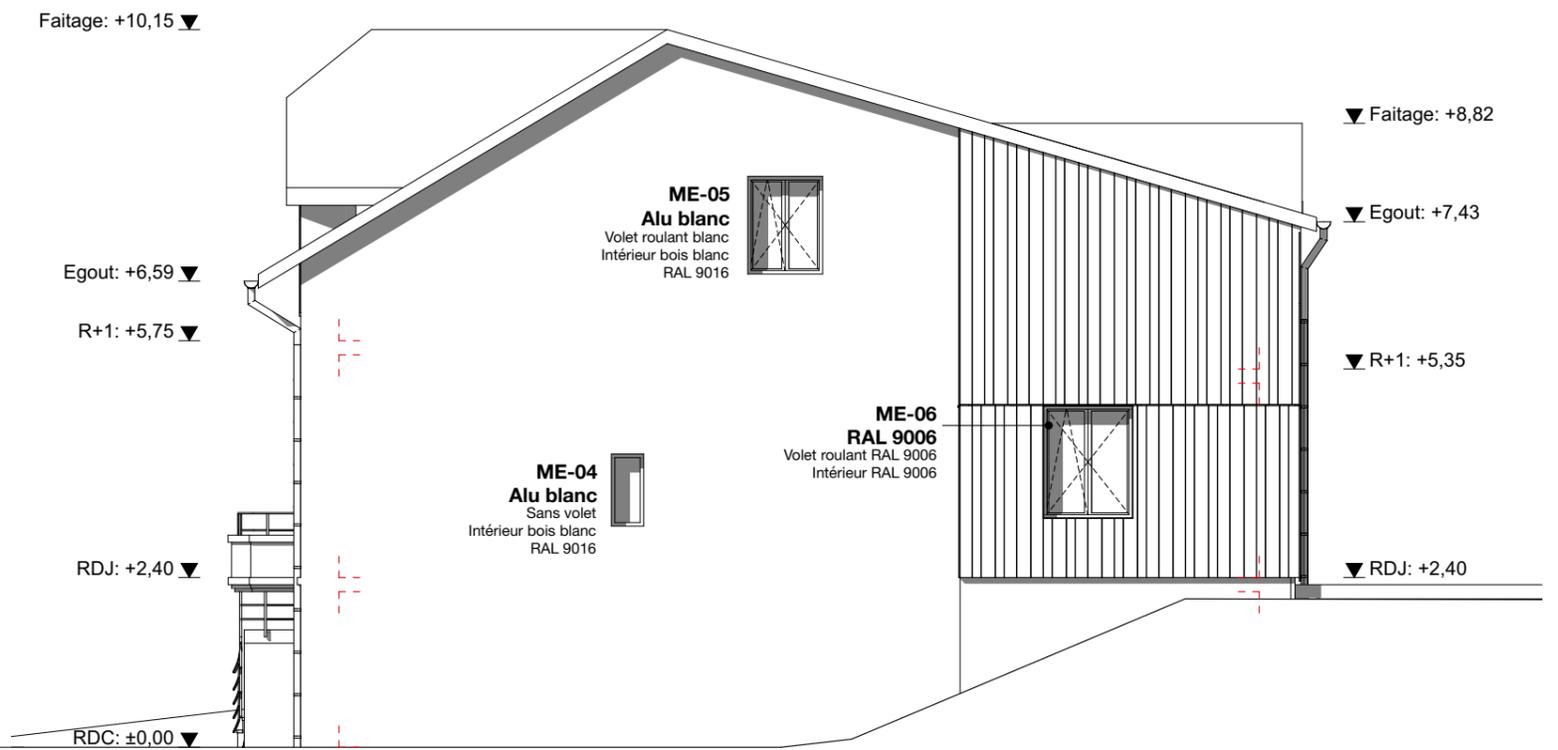

Façade EST

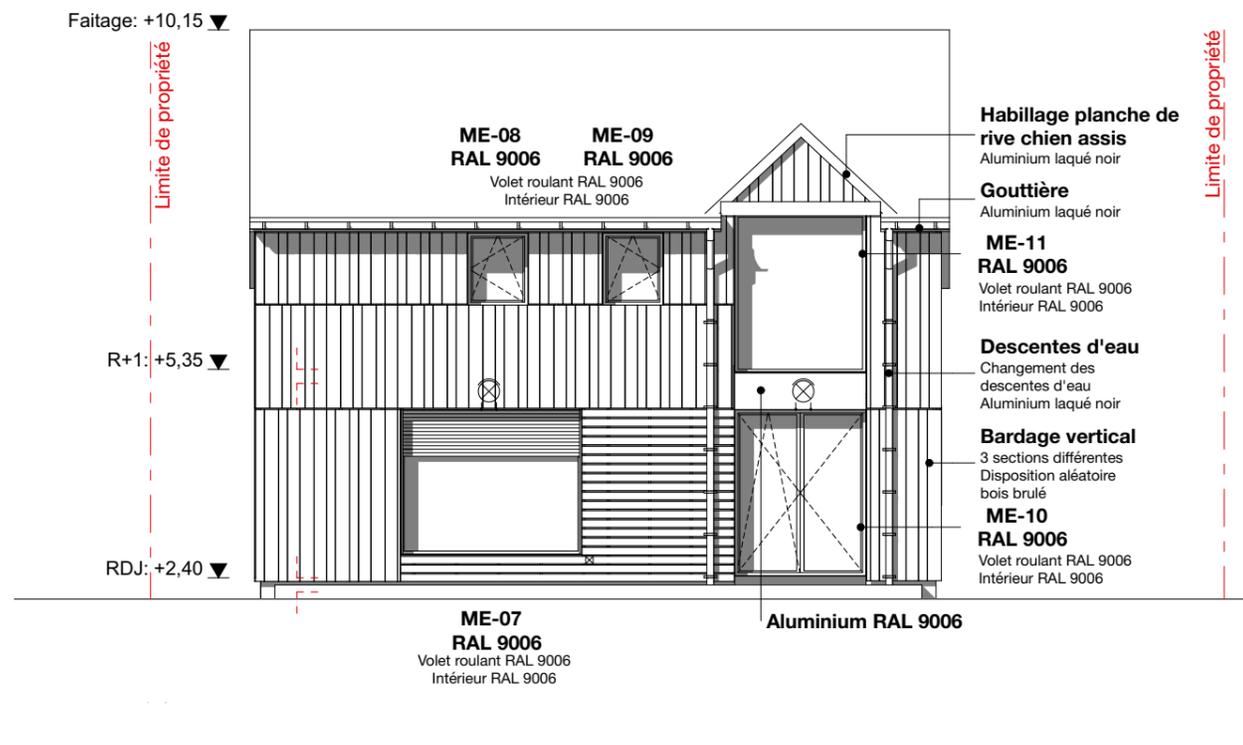

Façade NORD

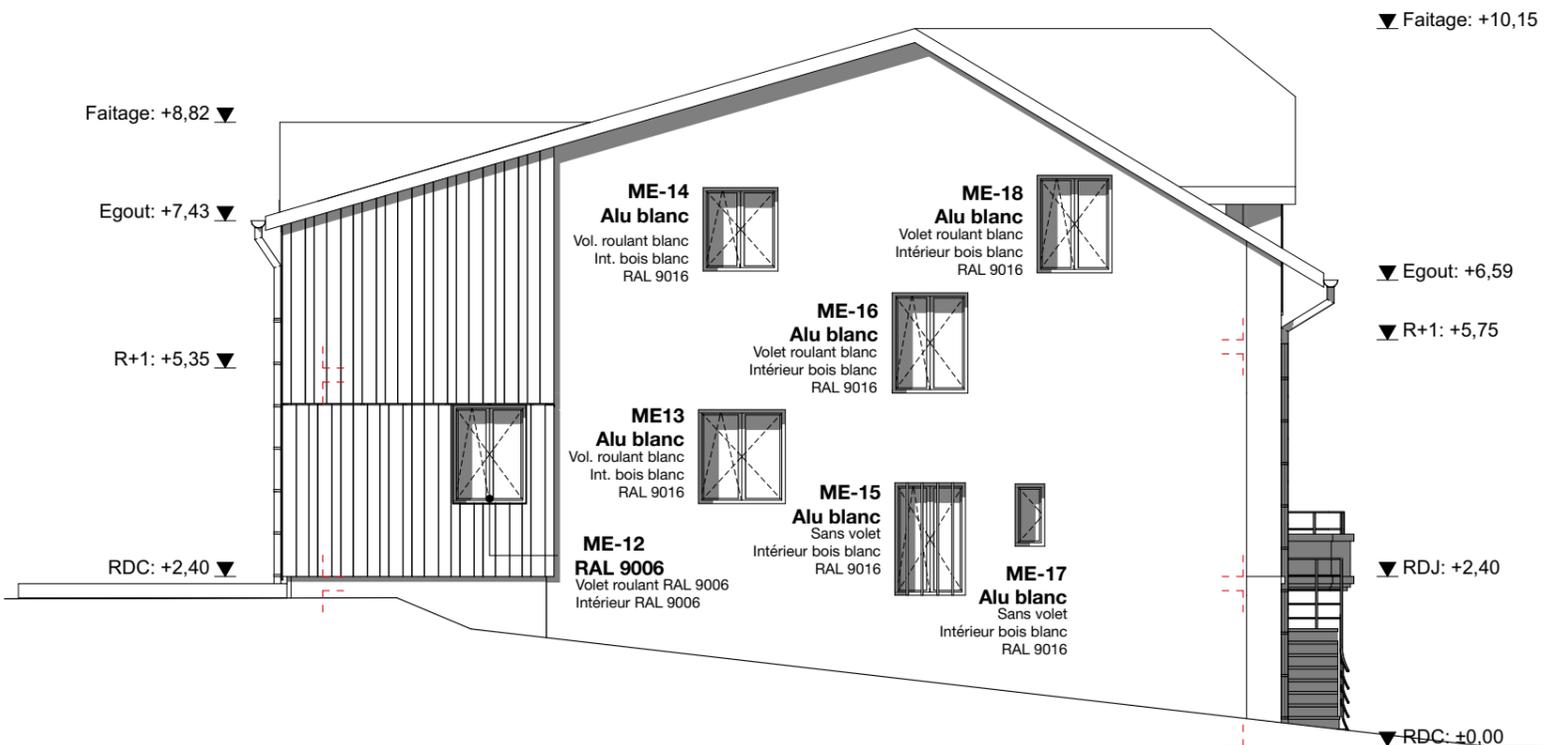

Façade OUEST

EXE	EXE-3.3 Façades PROJET	Rénovation thermique d'une maison	Architecte mandataire et économiste MIL LIEUX 22, rue Erckmann Chatrian 54000 NANCY					Date	Nom d'édition	ChID	RevID
			1:100	25/02/2019	A3						
			ECHELLE	DATE	INDICE	FORMAT					