

+ 396.45

+ 396.45


+ 392.00

+ 392.20

Planchet bois non fournis. Niveau 8cm sous niveau 0 intérieur

+ 389.25

+ 389.25

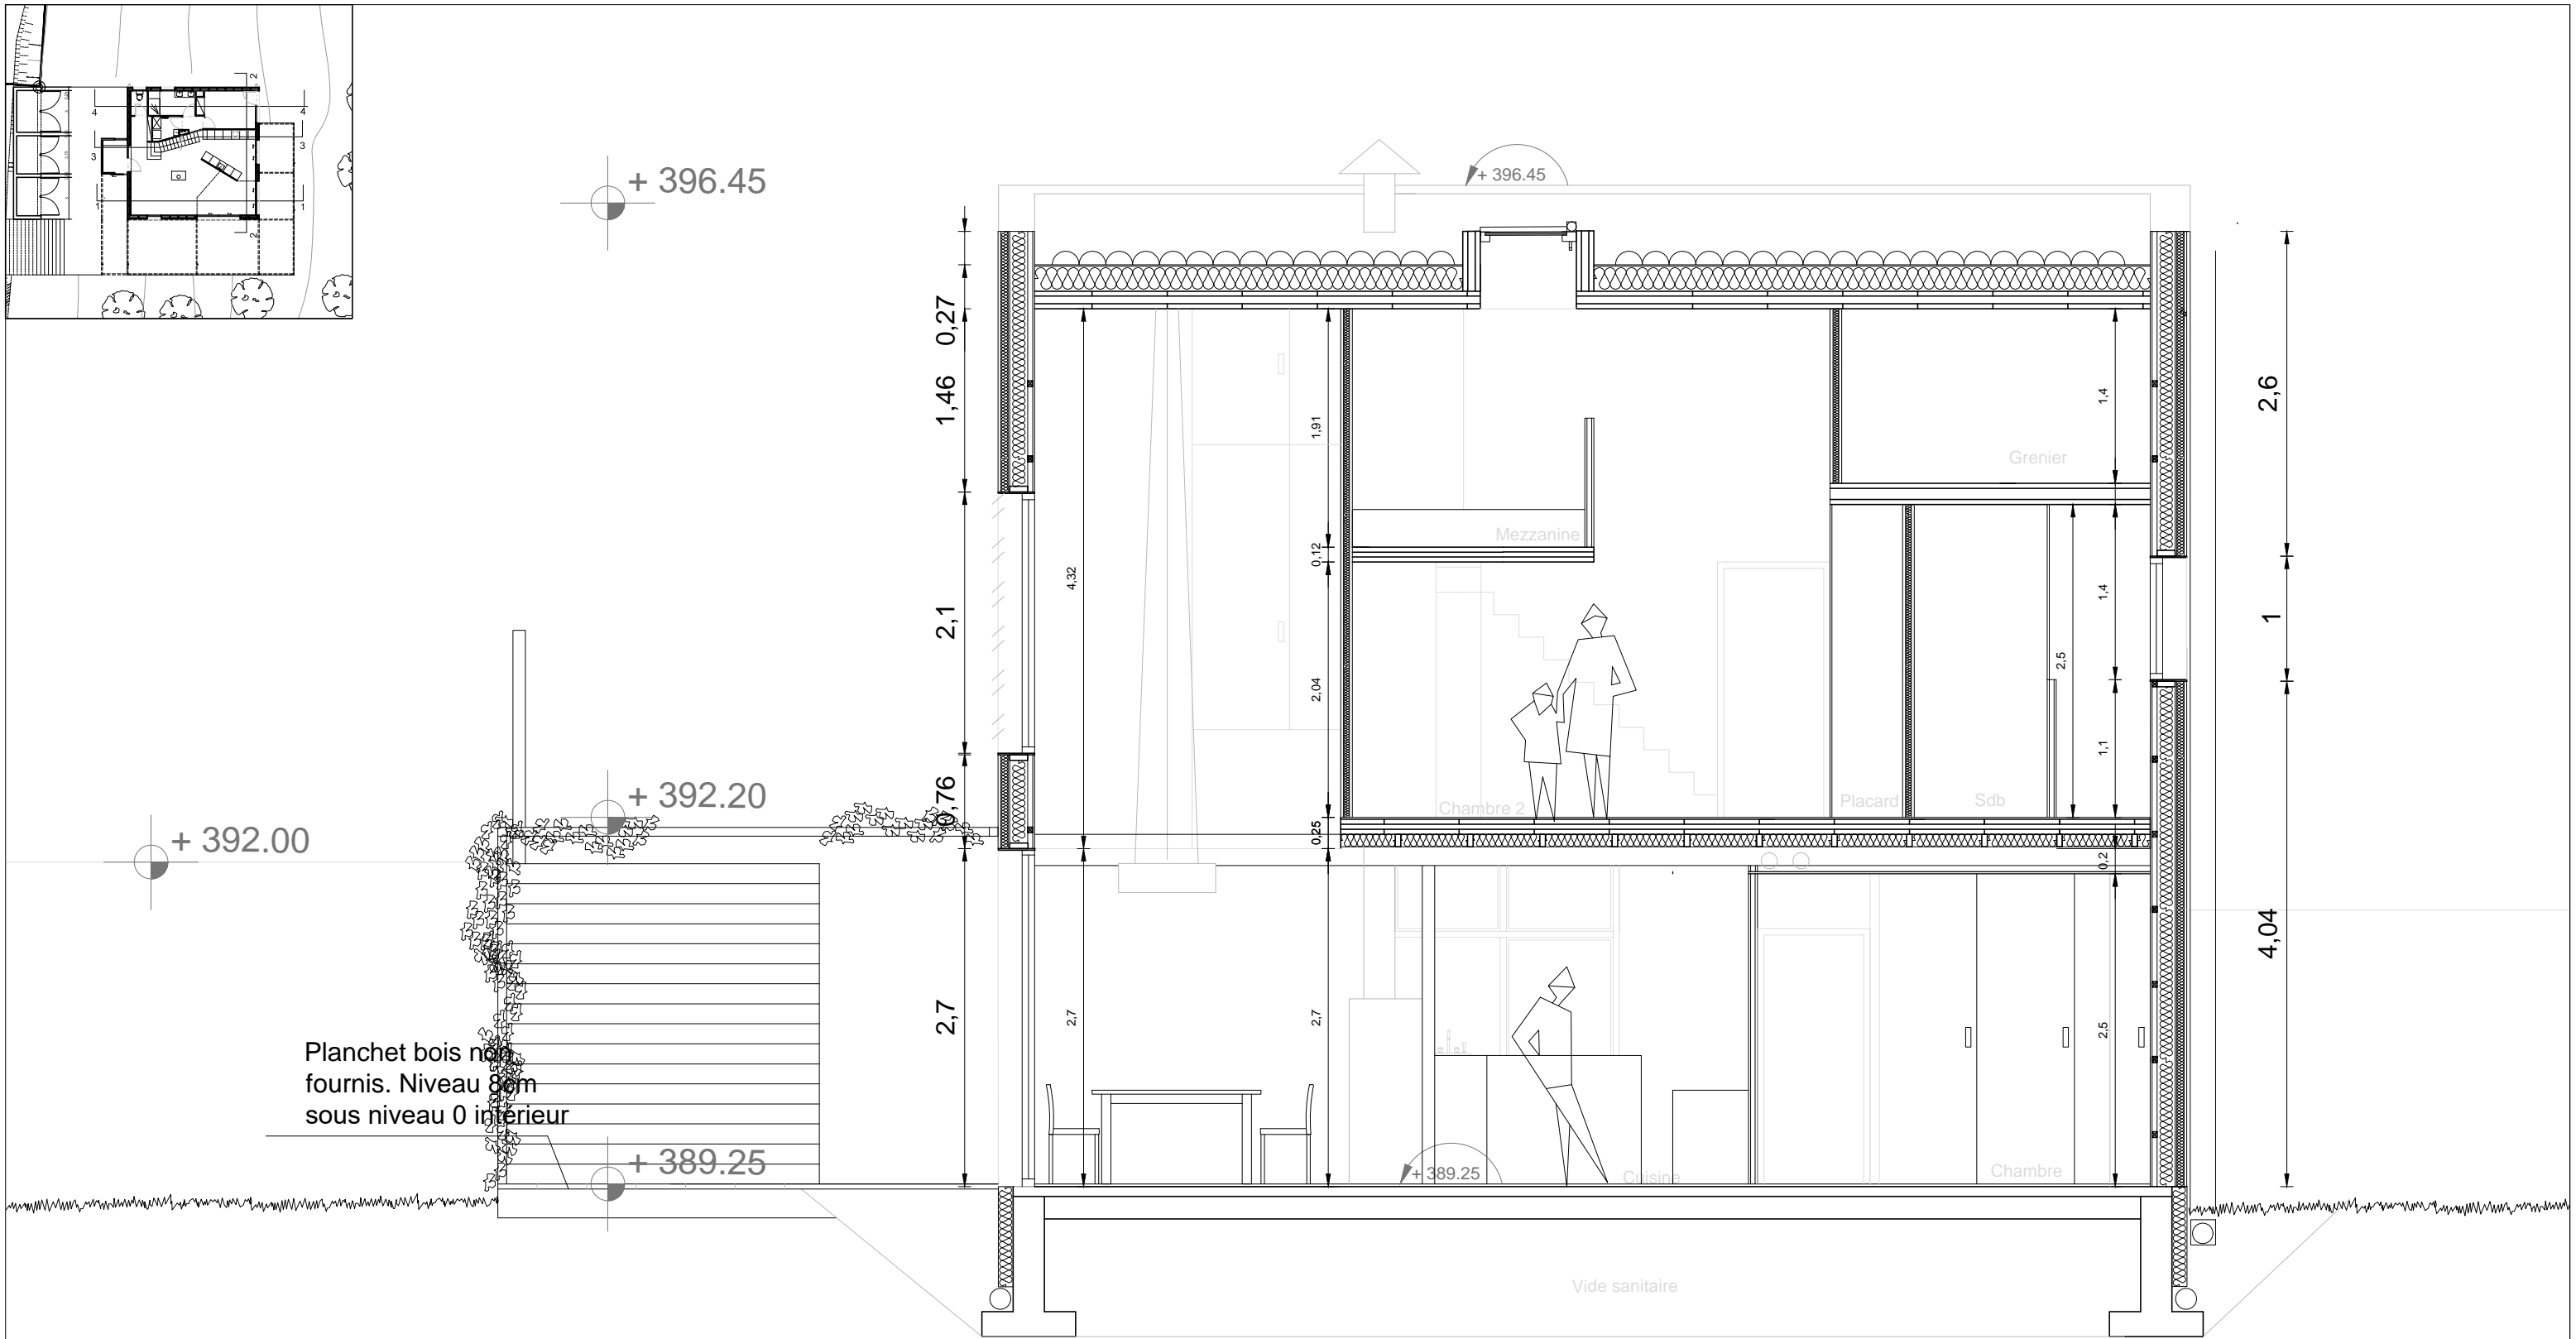

	<h3>Maison Passive</h3>					<h2>COUPE 2</h2>	<h3>APD 9</h3>
	17 chemin de la Carraire   13950 CADOLIVE Mme Talin Emeline   M. Antoine Jean Guillaume						
DATE	29/05/2017	PHASE	ECHELLE	Indice	N° Doc:	Document marché	OlivierMoreuxArchitecte CAP15-1 route de la Gavotte 13015 MARSEILLE tél:0678105844 olivier.moreux@free.fr
EMETTEUR	OMA_oliviermoreux	MAR	1/50	09	09-MAR		