


+ 396.45

+ 392.20

+ 389.25

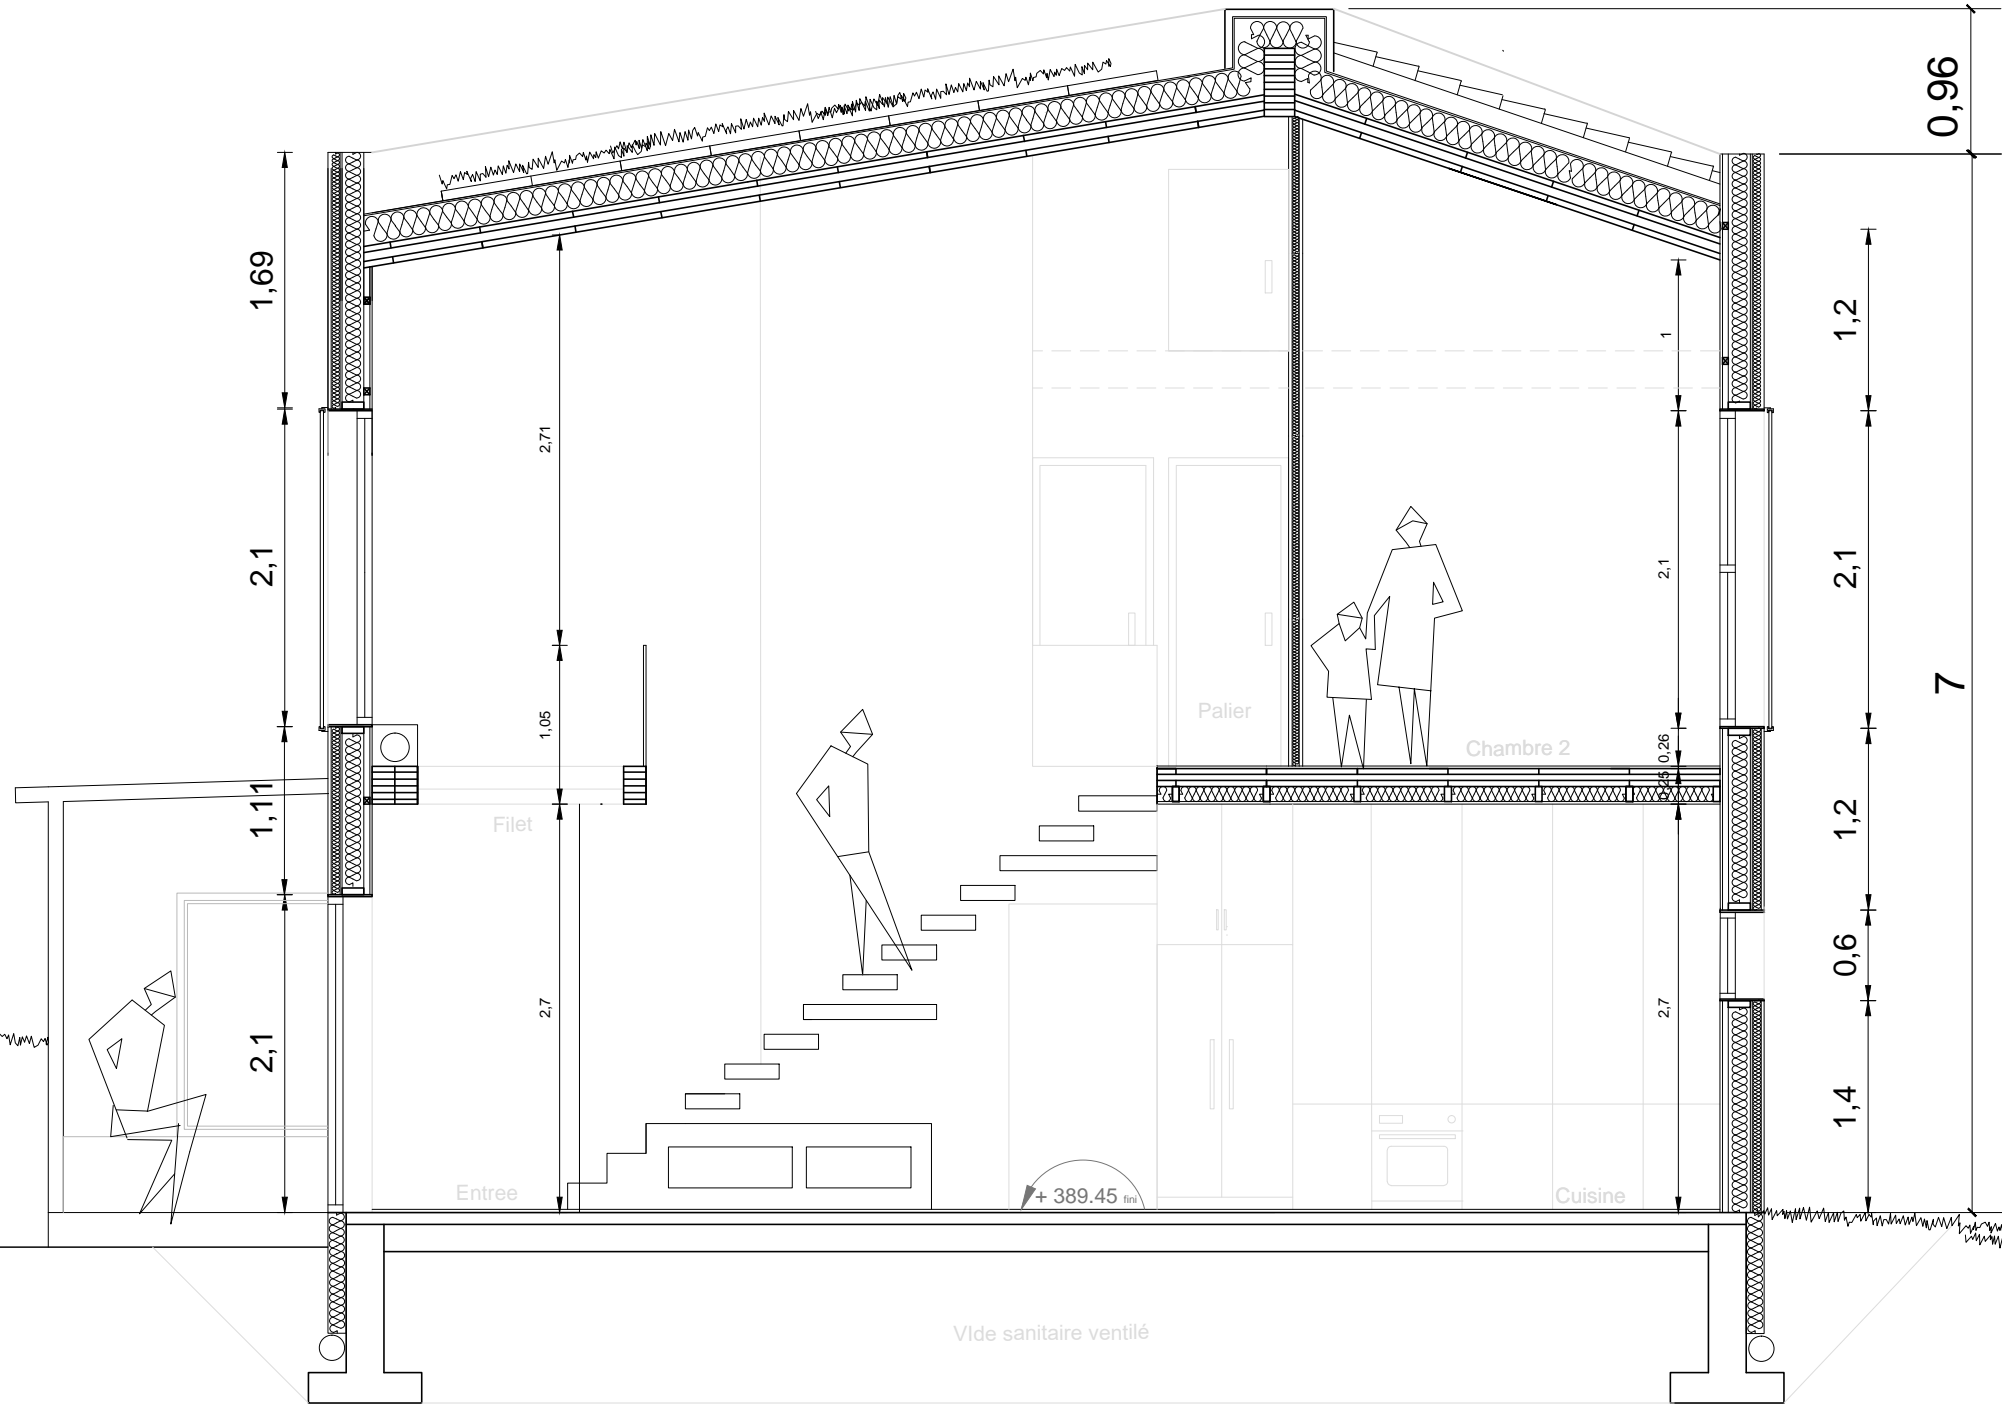

0,96

1,2

2,1

7

1,2

0,6

1,4

	Maison Passive					COUPE 3	MAR 10
	17 chemin de la Carraire 13950 CADOLIVE Mme Talin Emeline M. Antoine Jean Guillaume						
DATE	29/05/2017	PHASE	ECHELLE	Indice	N° Doc:	Document marché	OlivierMoreuxArchitecte CAP15-1 route de la Gavotte 13015 MARSEILLE tél:0678105844 olivier.moreux@free.fr
EMETTEUR	OMA_oliviermoreux	MAR	1/50	10	10-MAR		