


vue du plateau haut

accueil

vers bureaux
et espace casiers

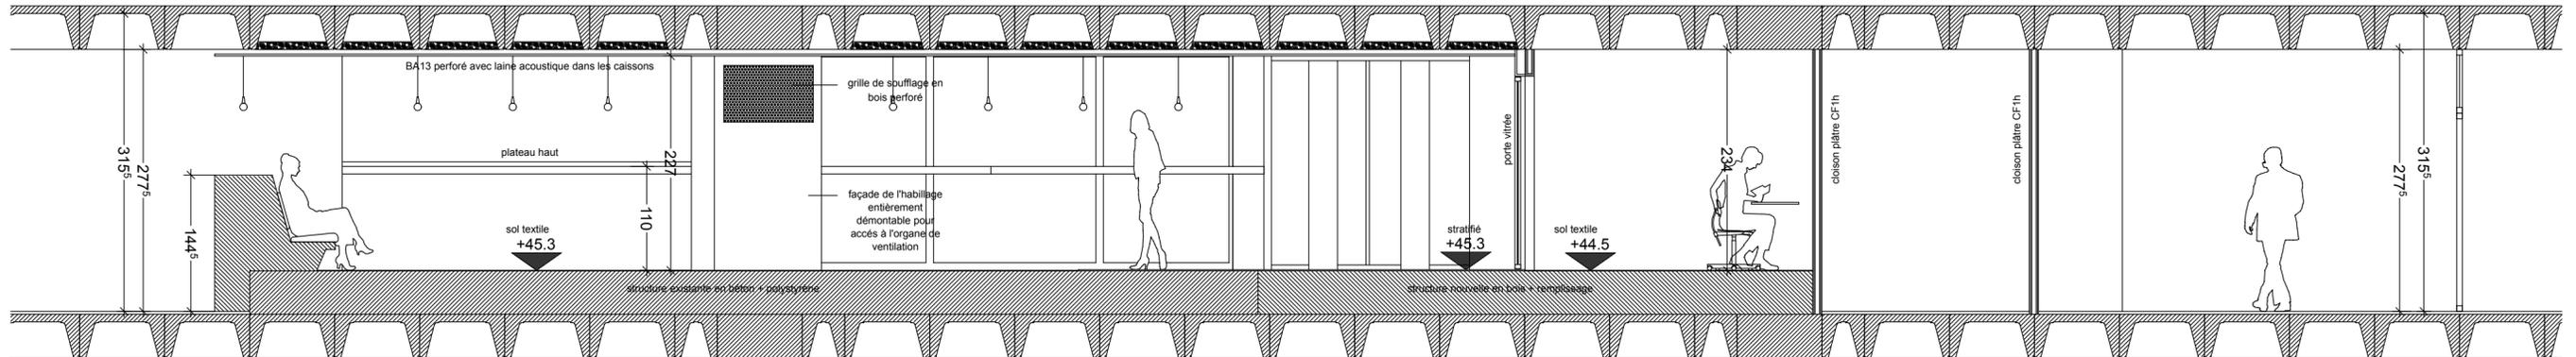

banquette fixe

plateau haut


vue des salons

bureau
sonorisateur

rangement

espace
copieurs

circulation latérale

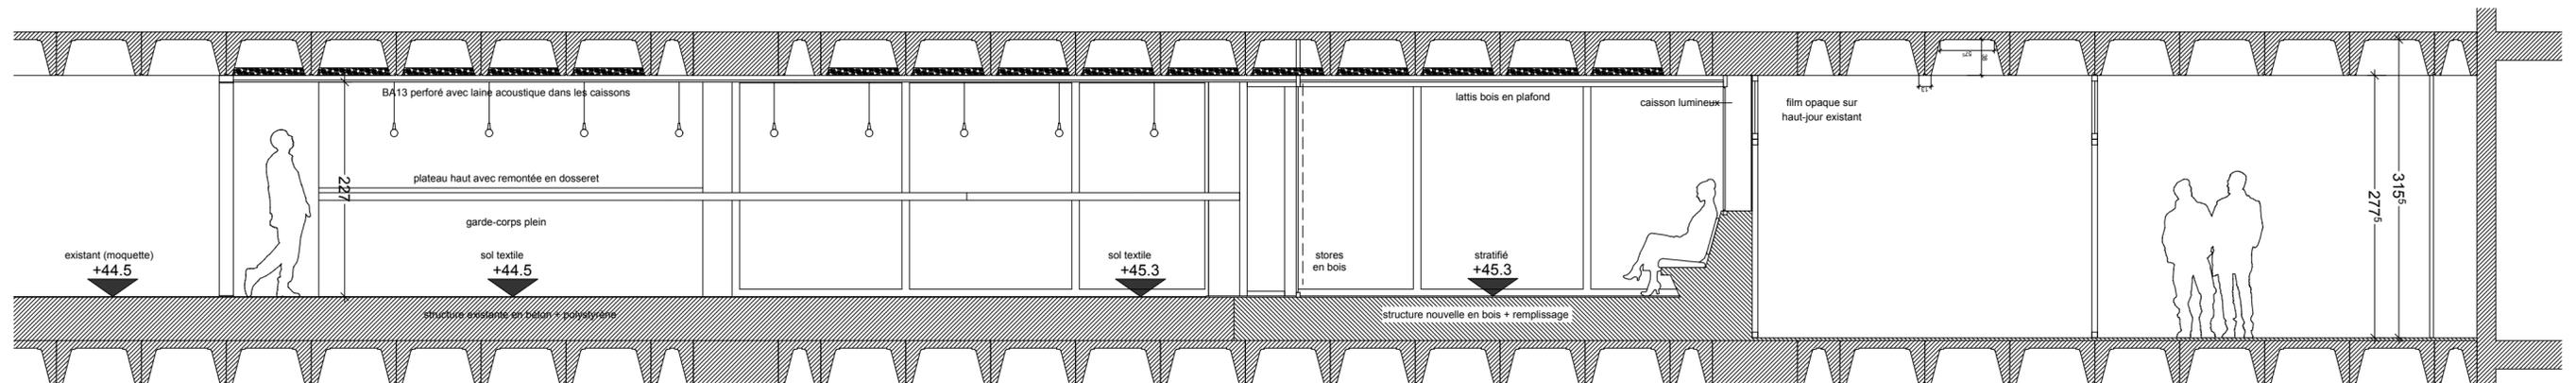

Salle des Conseils


plateau haut

salon 2

bureau 1163

circulation latérale

cage
d'escaliers

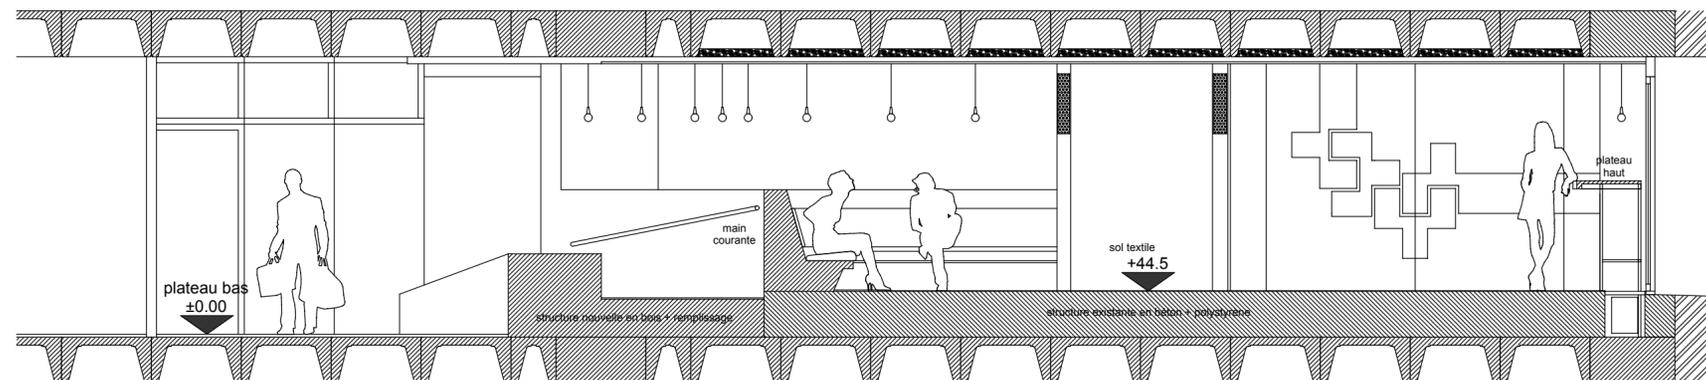

circulation basse

rampe PMR

plateau haut

accès à la Salle
des Conseils