




élévation C2 - 1/100

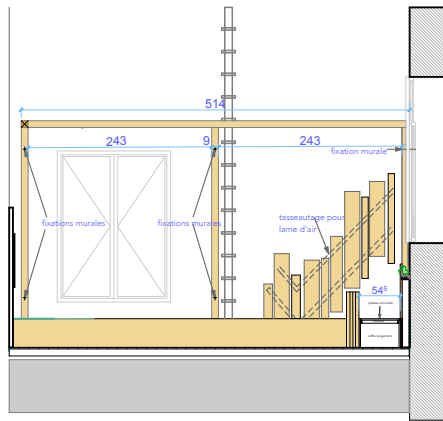


coupe C2

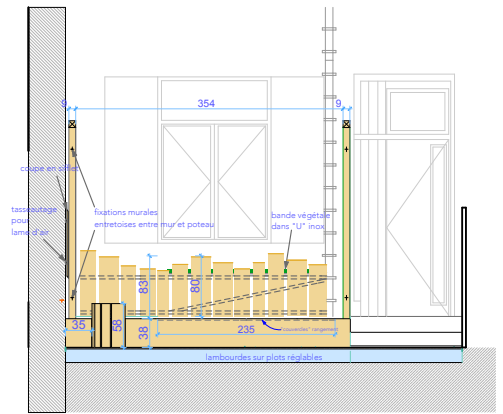

élévation C2 - 1/100

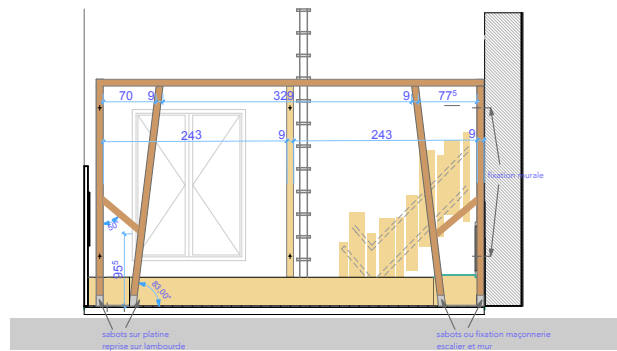

élévation C2 - 1/100

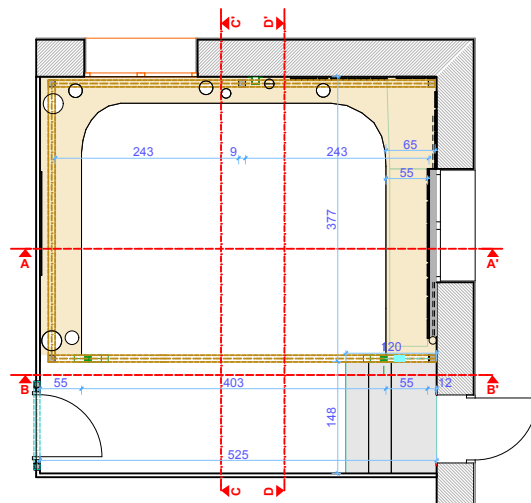

Projet : Yogamatik - 48 rue de la charpenterie, Orléans		Page : Elevations, coupes et plan	
Etape : Projet		Amandine DIDELOT / Design d'univers végétal	
Echelle: 1/100	Date: 14/02/2018	// 47 rue Lazare Carnot // 45400 Fleury Les Aubrais //	
		ama.didelot@gmail.com //// 06.01.74.10.49	