

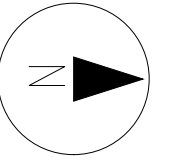
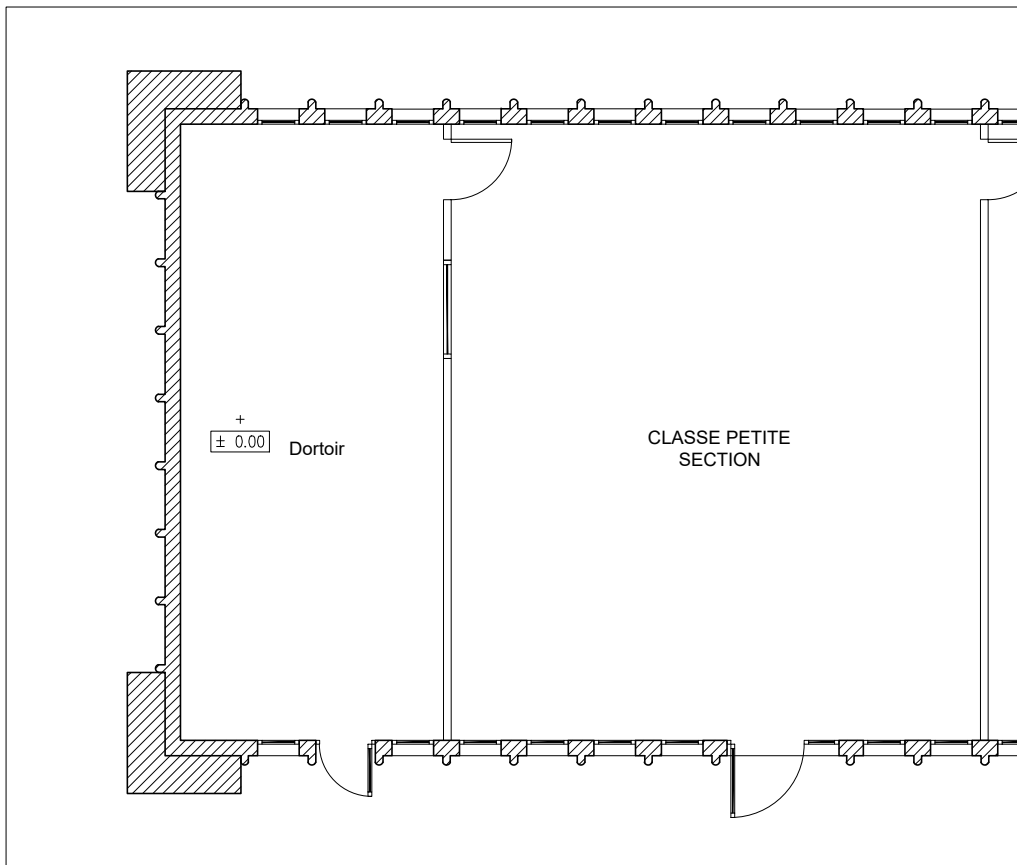


PLAN EXISTANT

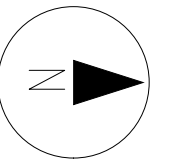

PLAN PROJETÉ

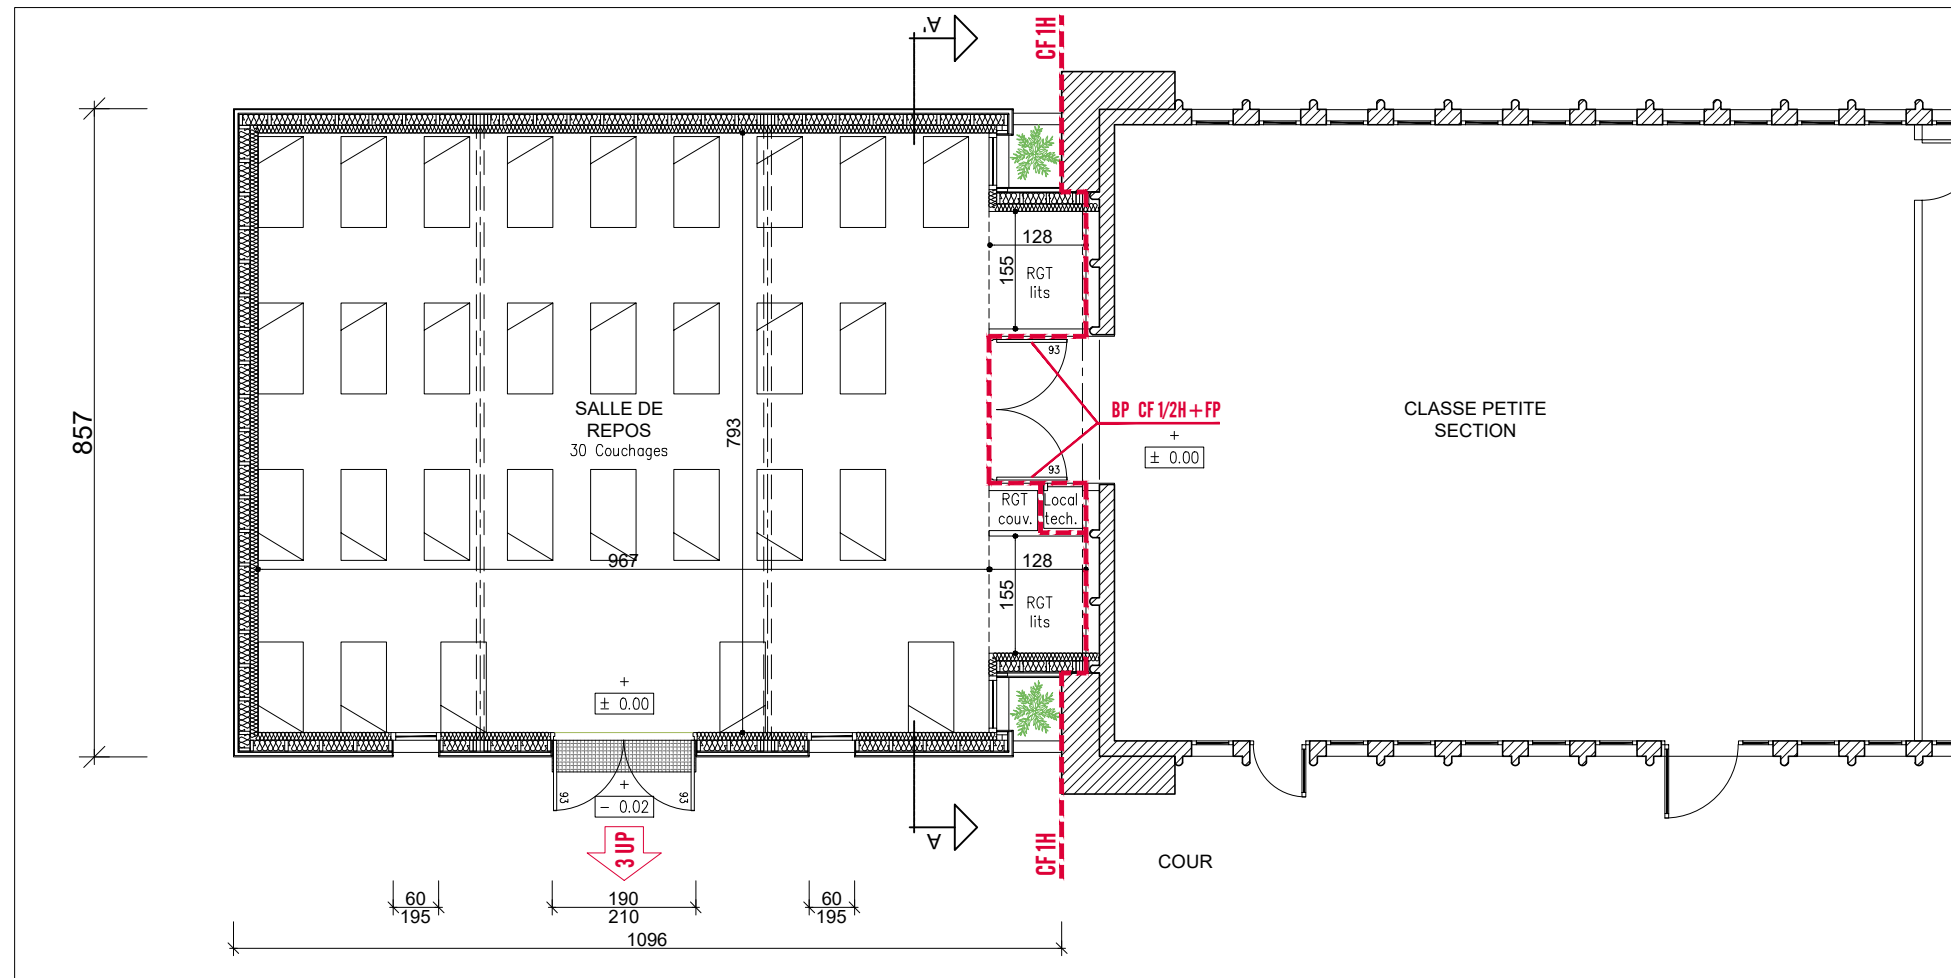

PHASE

DCE

MAITRE D'OUVRAGE
Mairie de Saint-Agathon
3, Place du Bourg
22200 Saint-Agathon

MAITRISE D'OEUVRE
Agence d'architecture
Daniel Leloup
15, place du centre 22200 Guingamp
T. : 02 96 21 09 18 - F. : 02 96 43 92 42
M. : leloup_daniel@hotmail.com

PROJET :
Extension du dortoir et
réaménagement de la classe
de petite section

DESSIN : ML

DATE Janvier 2017

INDICES DE REVISION :

Plans

Echelle : 1/100

Page :

3