


RUE DE METZ

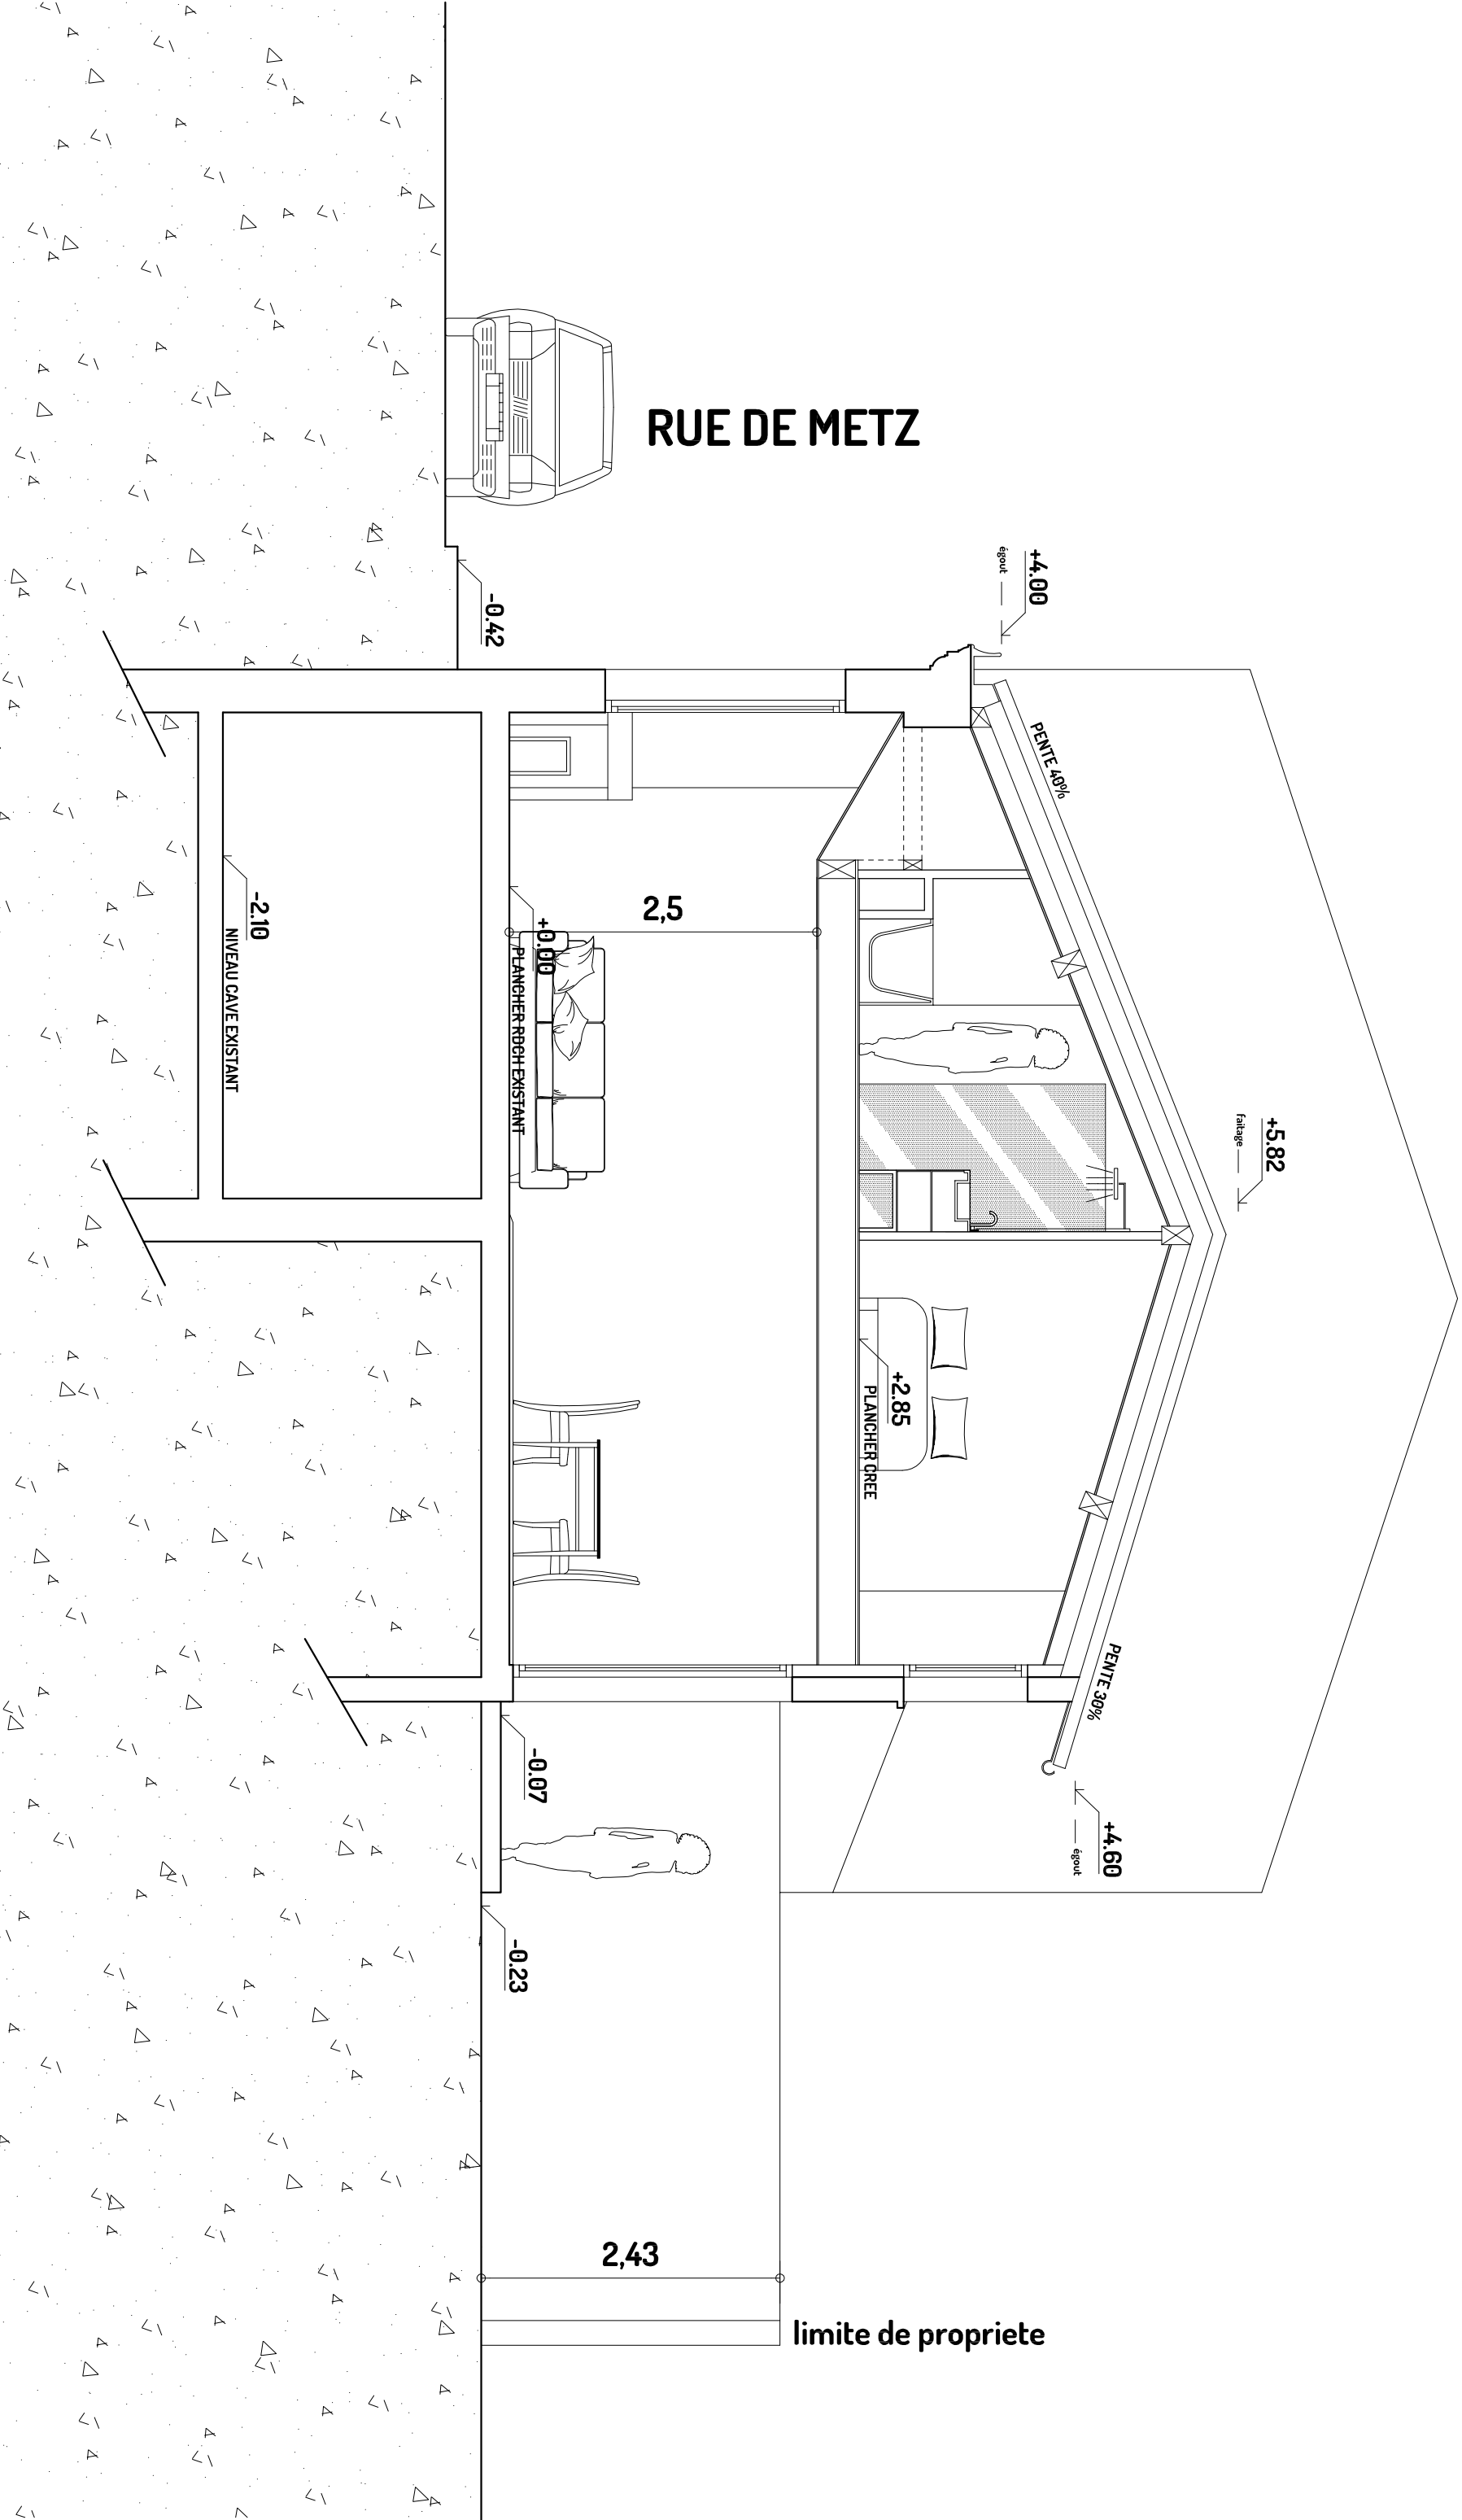

RESTRUCTURATION D'UNE ECHOPPE

Mme Elise ROUHET & Mr Adrien MEJEAN

30 Rue de Metz 33000 BORDEAUX

21/03/2016



ANAPHORPHOSES
Une vision, un espace

DCE 07

1/50

PROJET

COUPE AA