


A3

# Maquette blanche

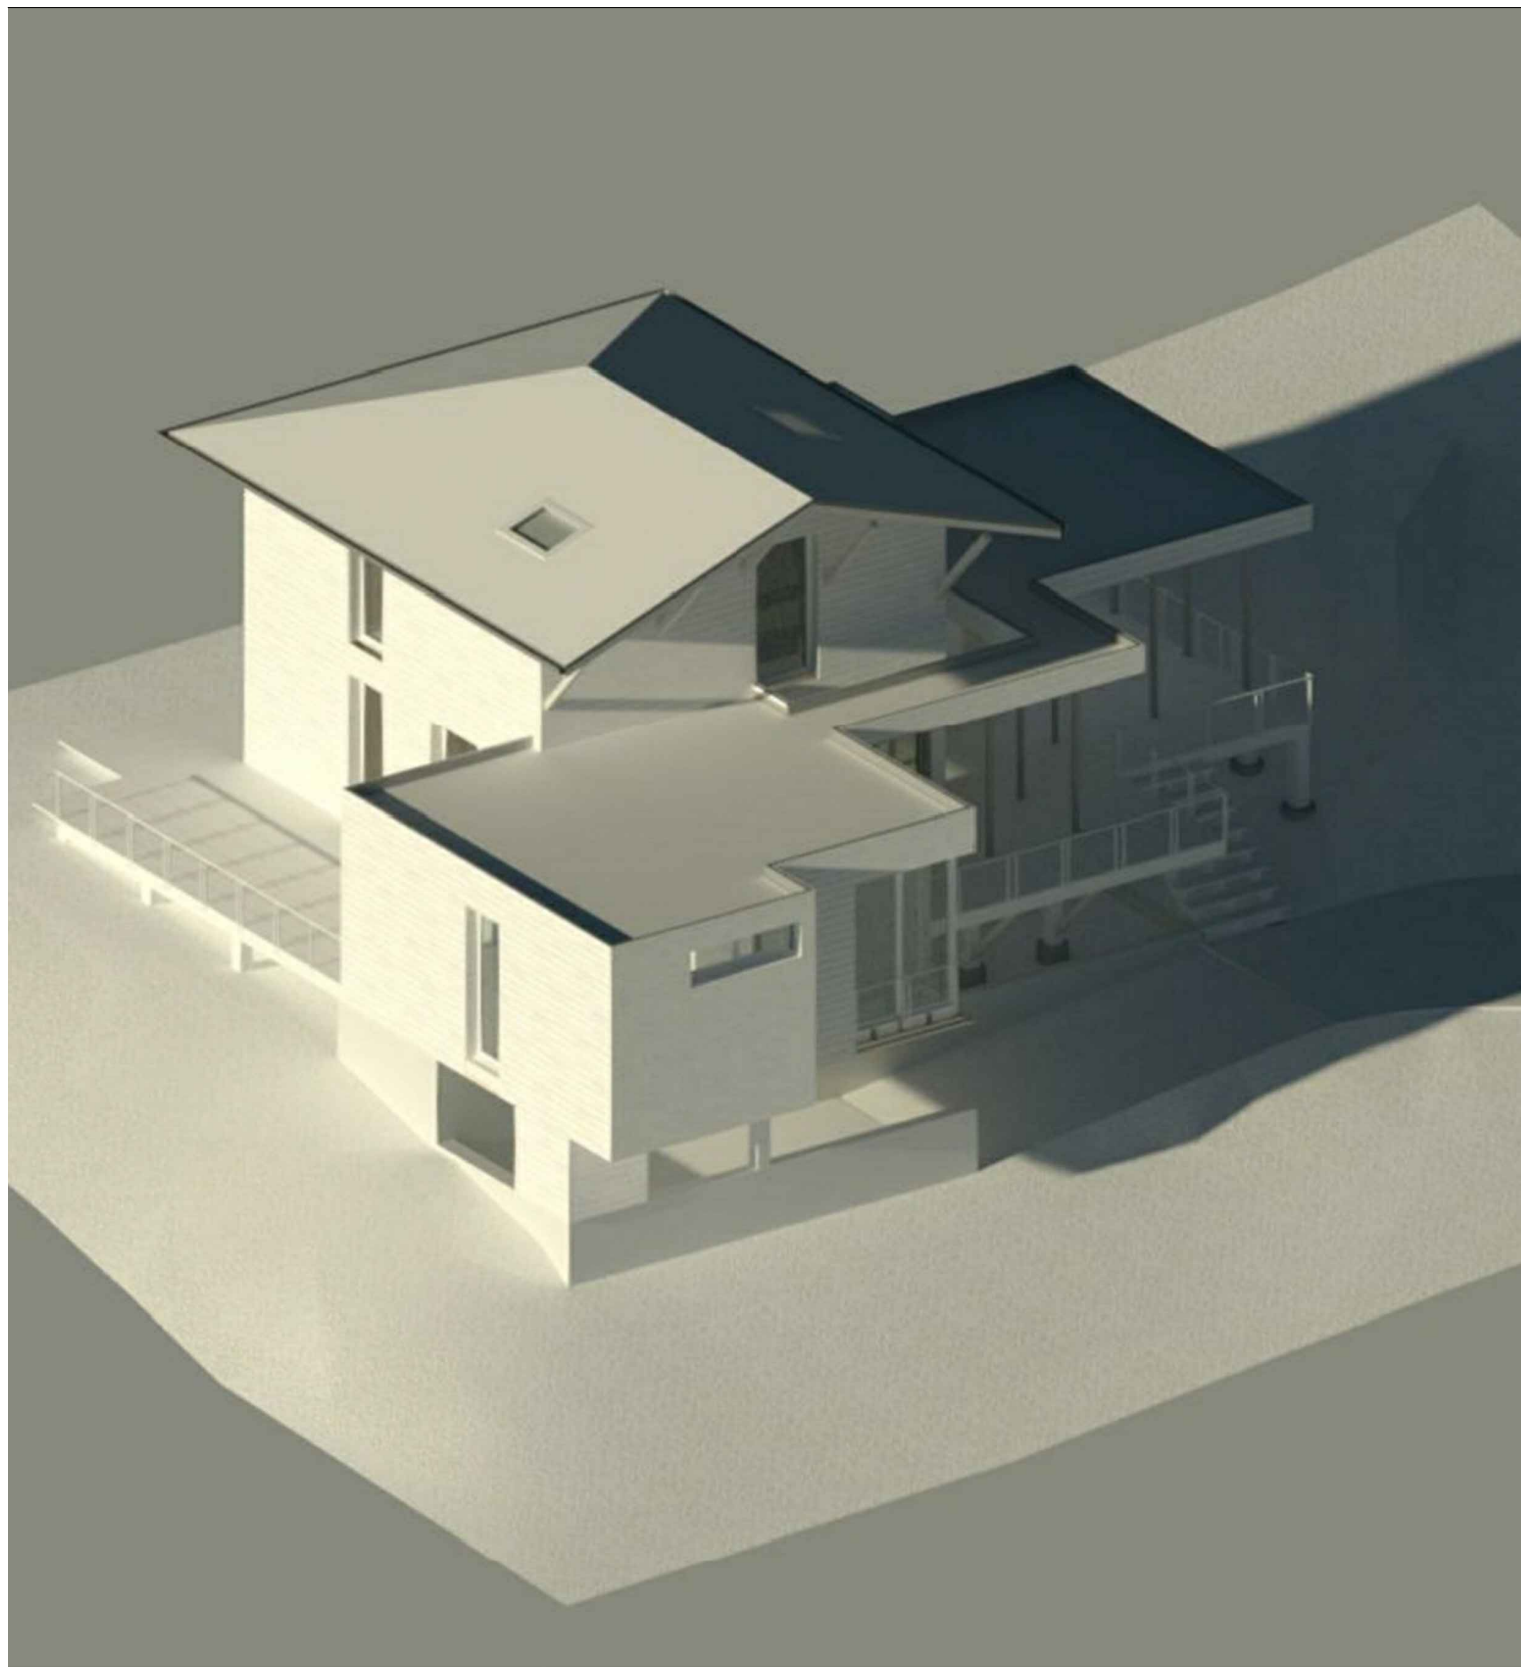

EXTENSION AUBERTY  
30 AVENUE DES AZALEES  
40150 HOSSEGOR

MAITRE D'OUVRAGE  
M et Mme AUBERTY

MAITRE D'OEUVRE  
ATELIER FLORIAN MICHEL

Maquette  
blanche

ECHELLE  
sans echelle

A3

perspectives insertion



EXISTANT



PROJET



EXTENSION AUBERTY  
30 AVENUE DES AZALEES  
40150 HOSSEGOR


MAITRE D'OUVRAGE  
M et Mme AUBERTY

MAITRE D'OEUVRE  
ATELIER FLORIAN MICHEL

Perspectives  
insertion

ECHELLE  
Sans echelle

A3 1/50 façade SUD

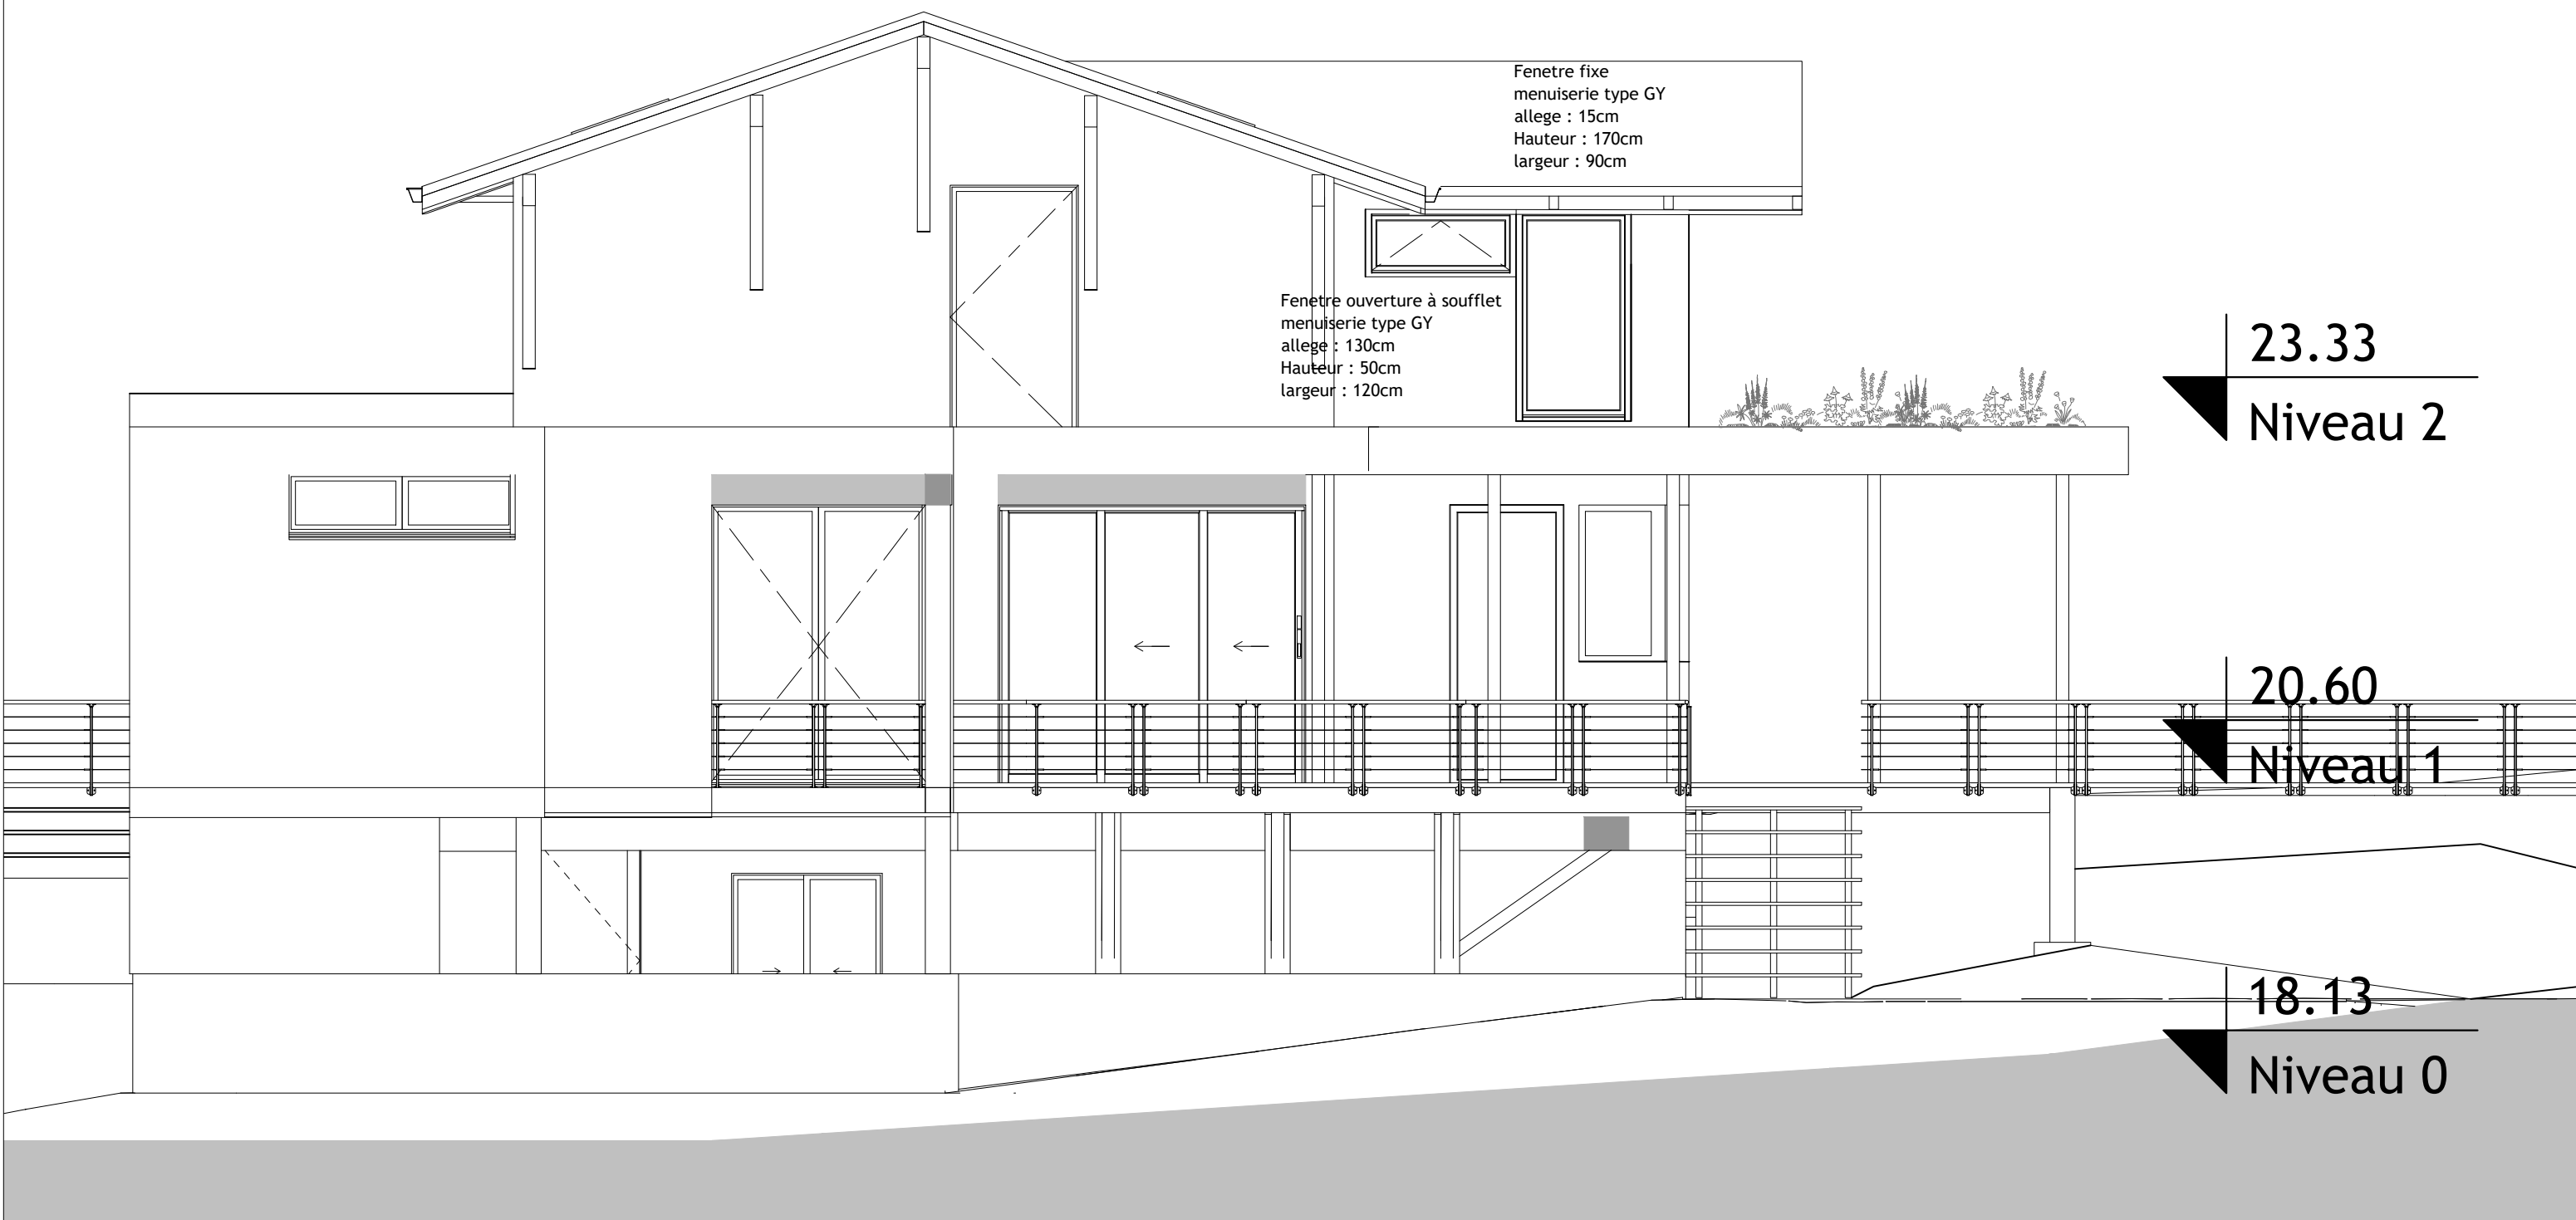

Fenetre fixe  
menuiserie type GY  
allege : 15cm  
Hauteur : 170cm  
largeur : 90cm

Fenetre ouverture à soufflet  
menuiserie type GY  
allege : 130cm  
Hauteur : 50cm  
largeur : 120cm

23.33  
Niveau 2


20.60  
Niveau 1

18.13  
Niveau 0

A3

1/50


façade EST

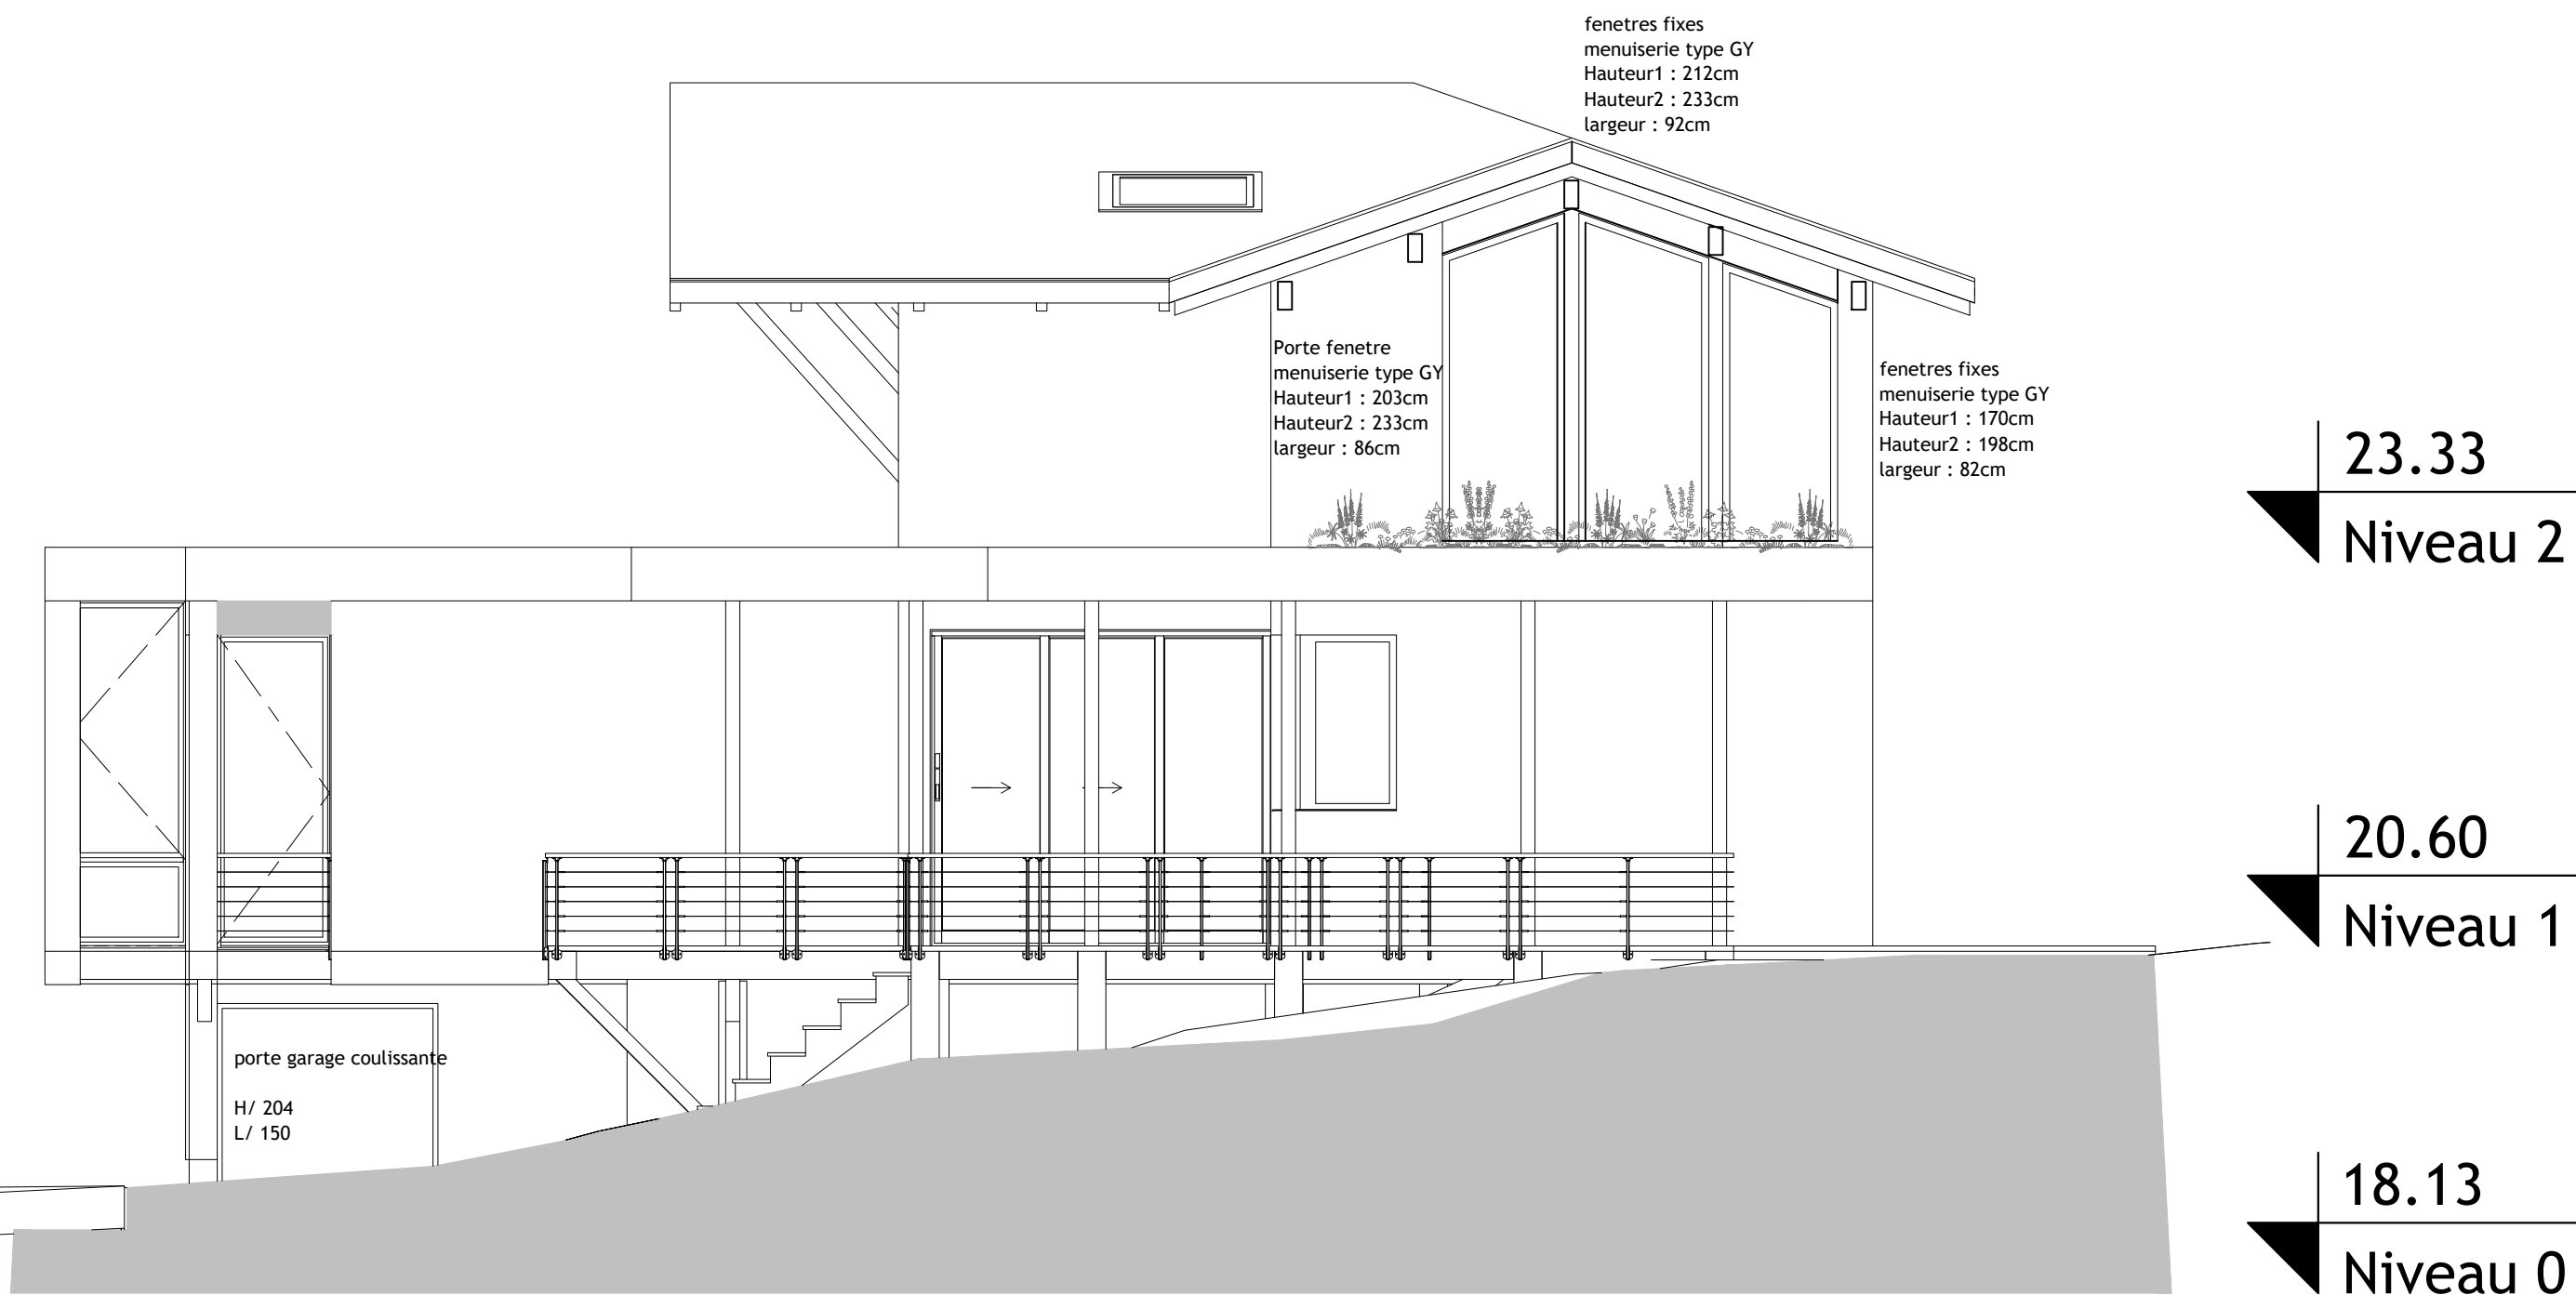

A3

1/50

façade NORD

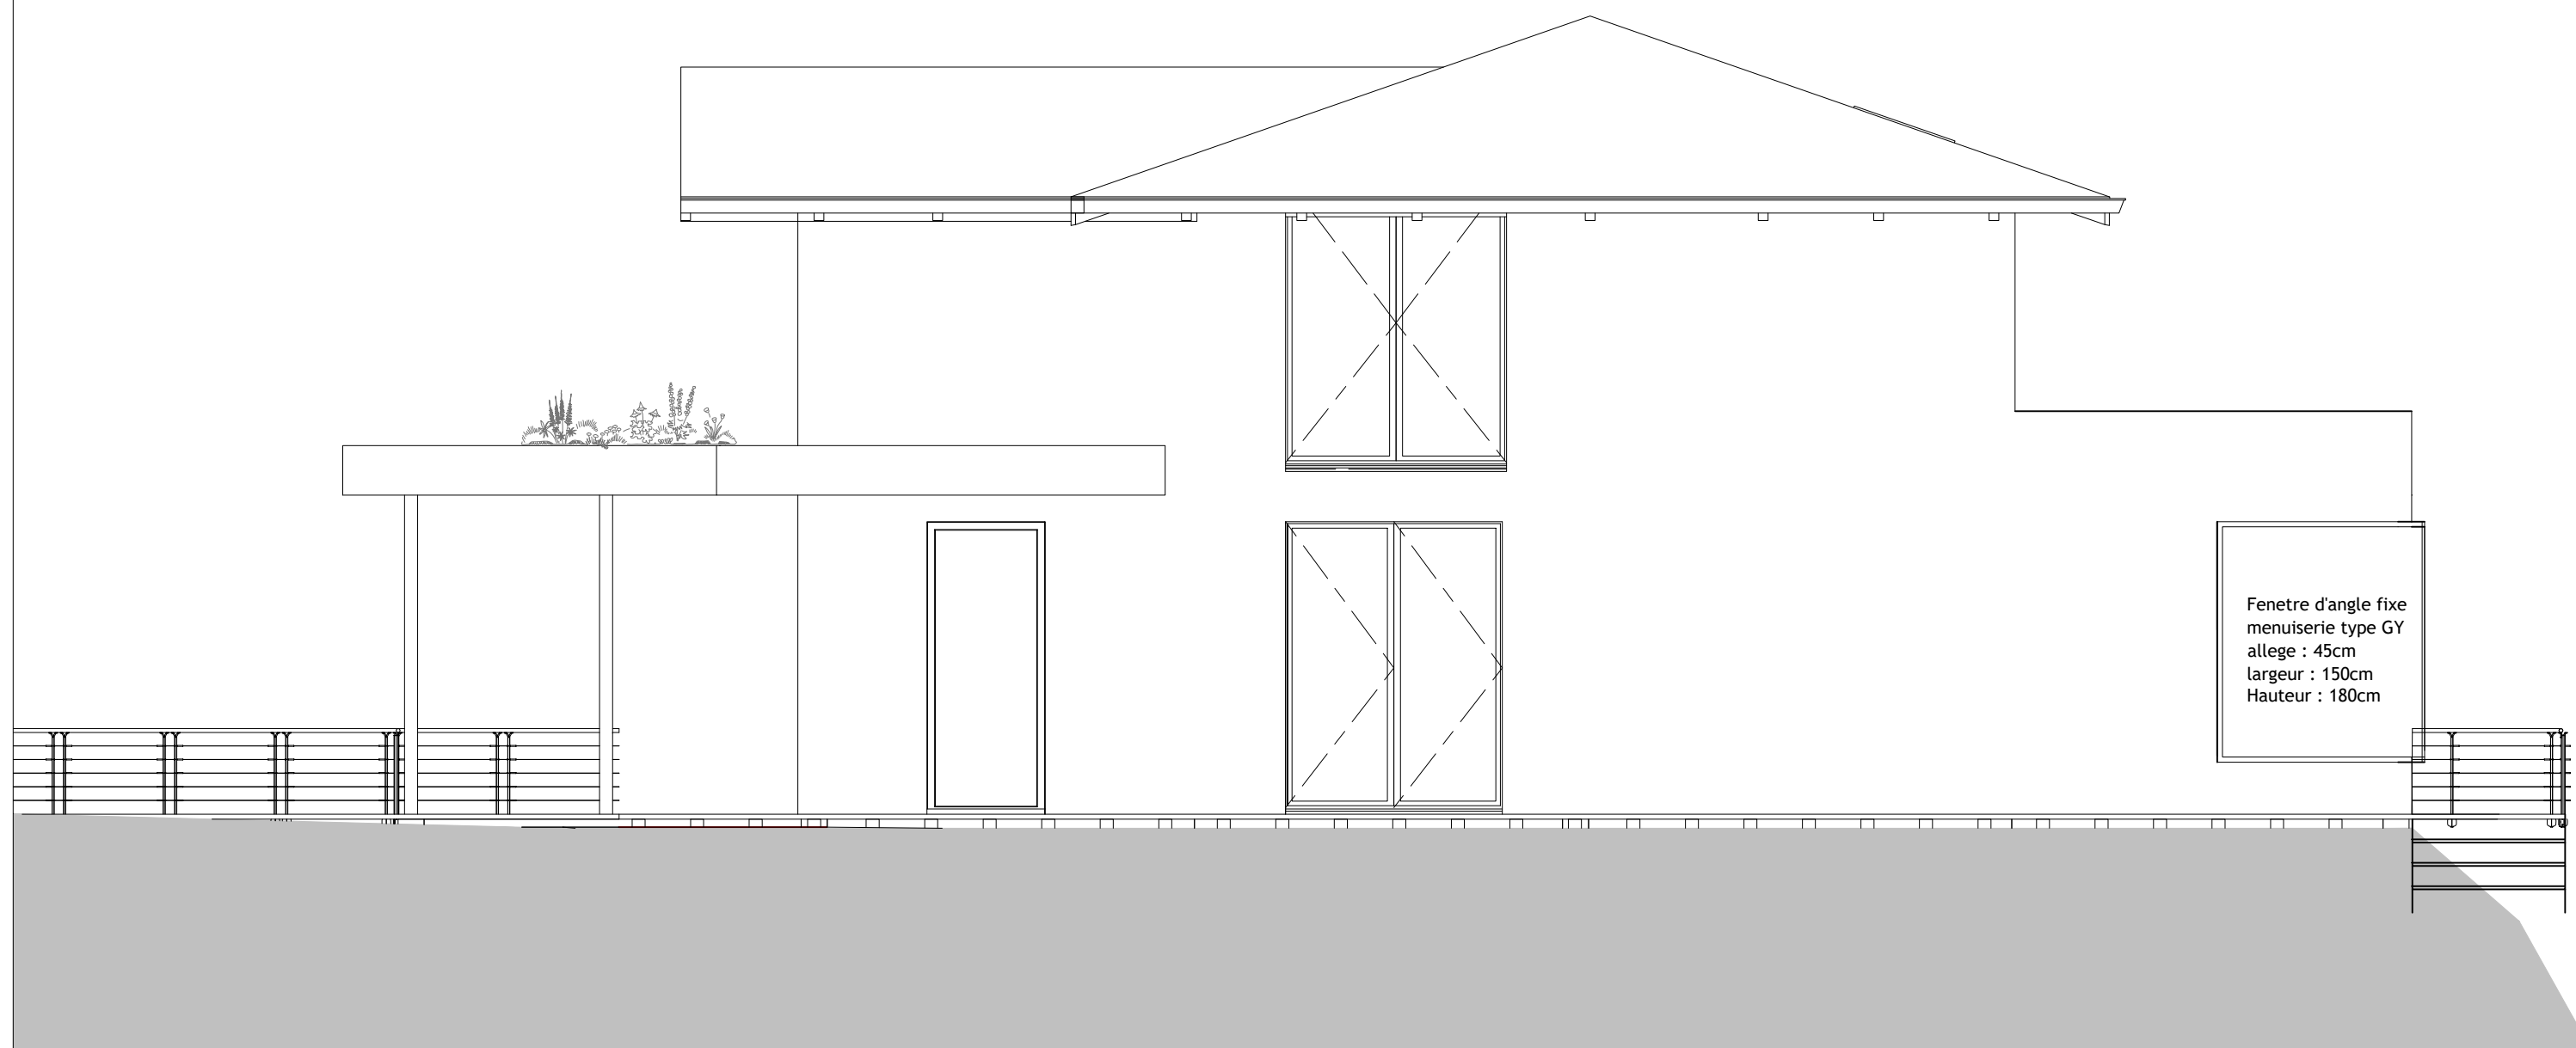


Fenetre d'angle fixe  
menuiserie type GY  
allege : 45cm  
largeur : 150cm  
Hauteur : 180cm

A3

$\frac{1}{50}$

façade OUEST

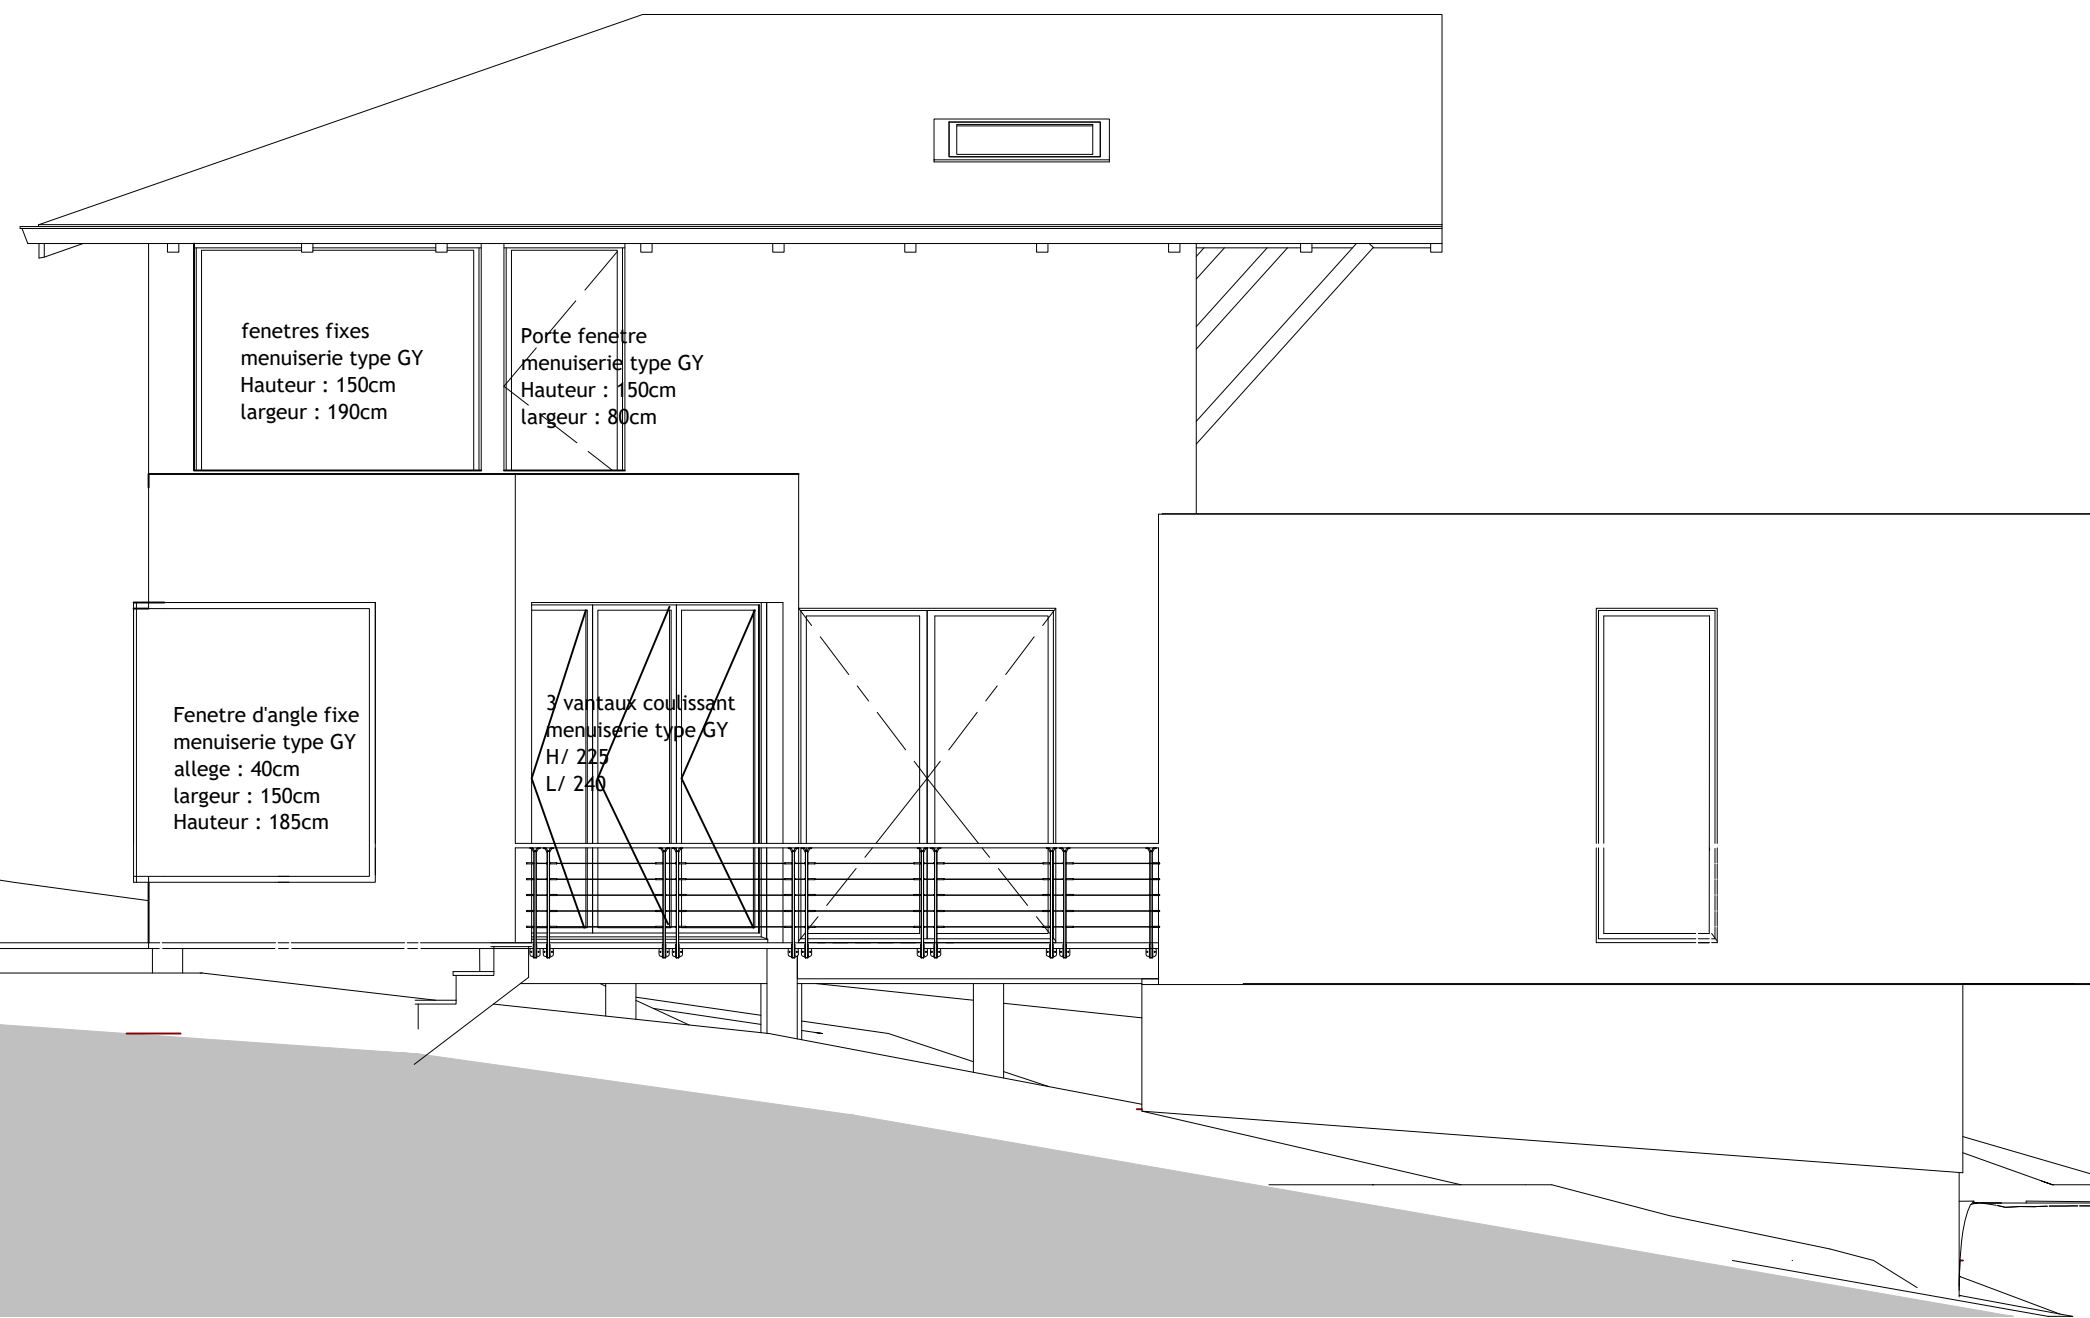


EXTENSION AUBERTY  
30 AVENUE DES AZALEES  
40150 HOSSEGOR

MAITRE D'OUVRAGE  
M et Mme AUBERTY

MAITRE D'OEUVRE  
ATELIER FLORIAN MICHEL

FACADE OUEST

ECHELLE  
1/50

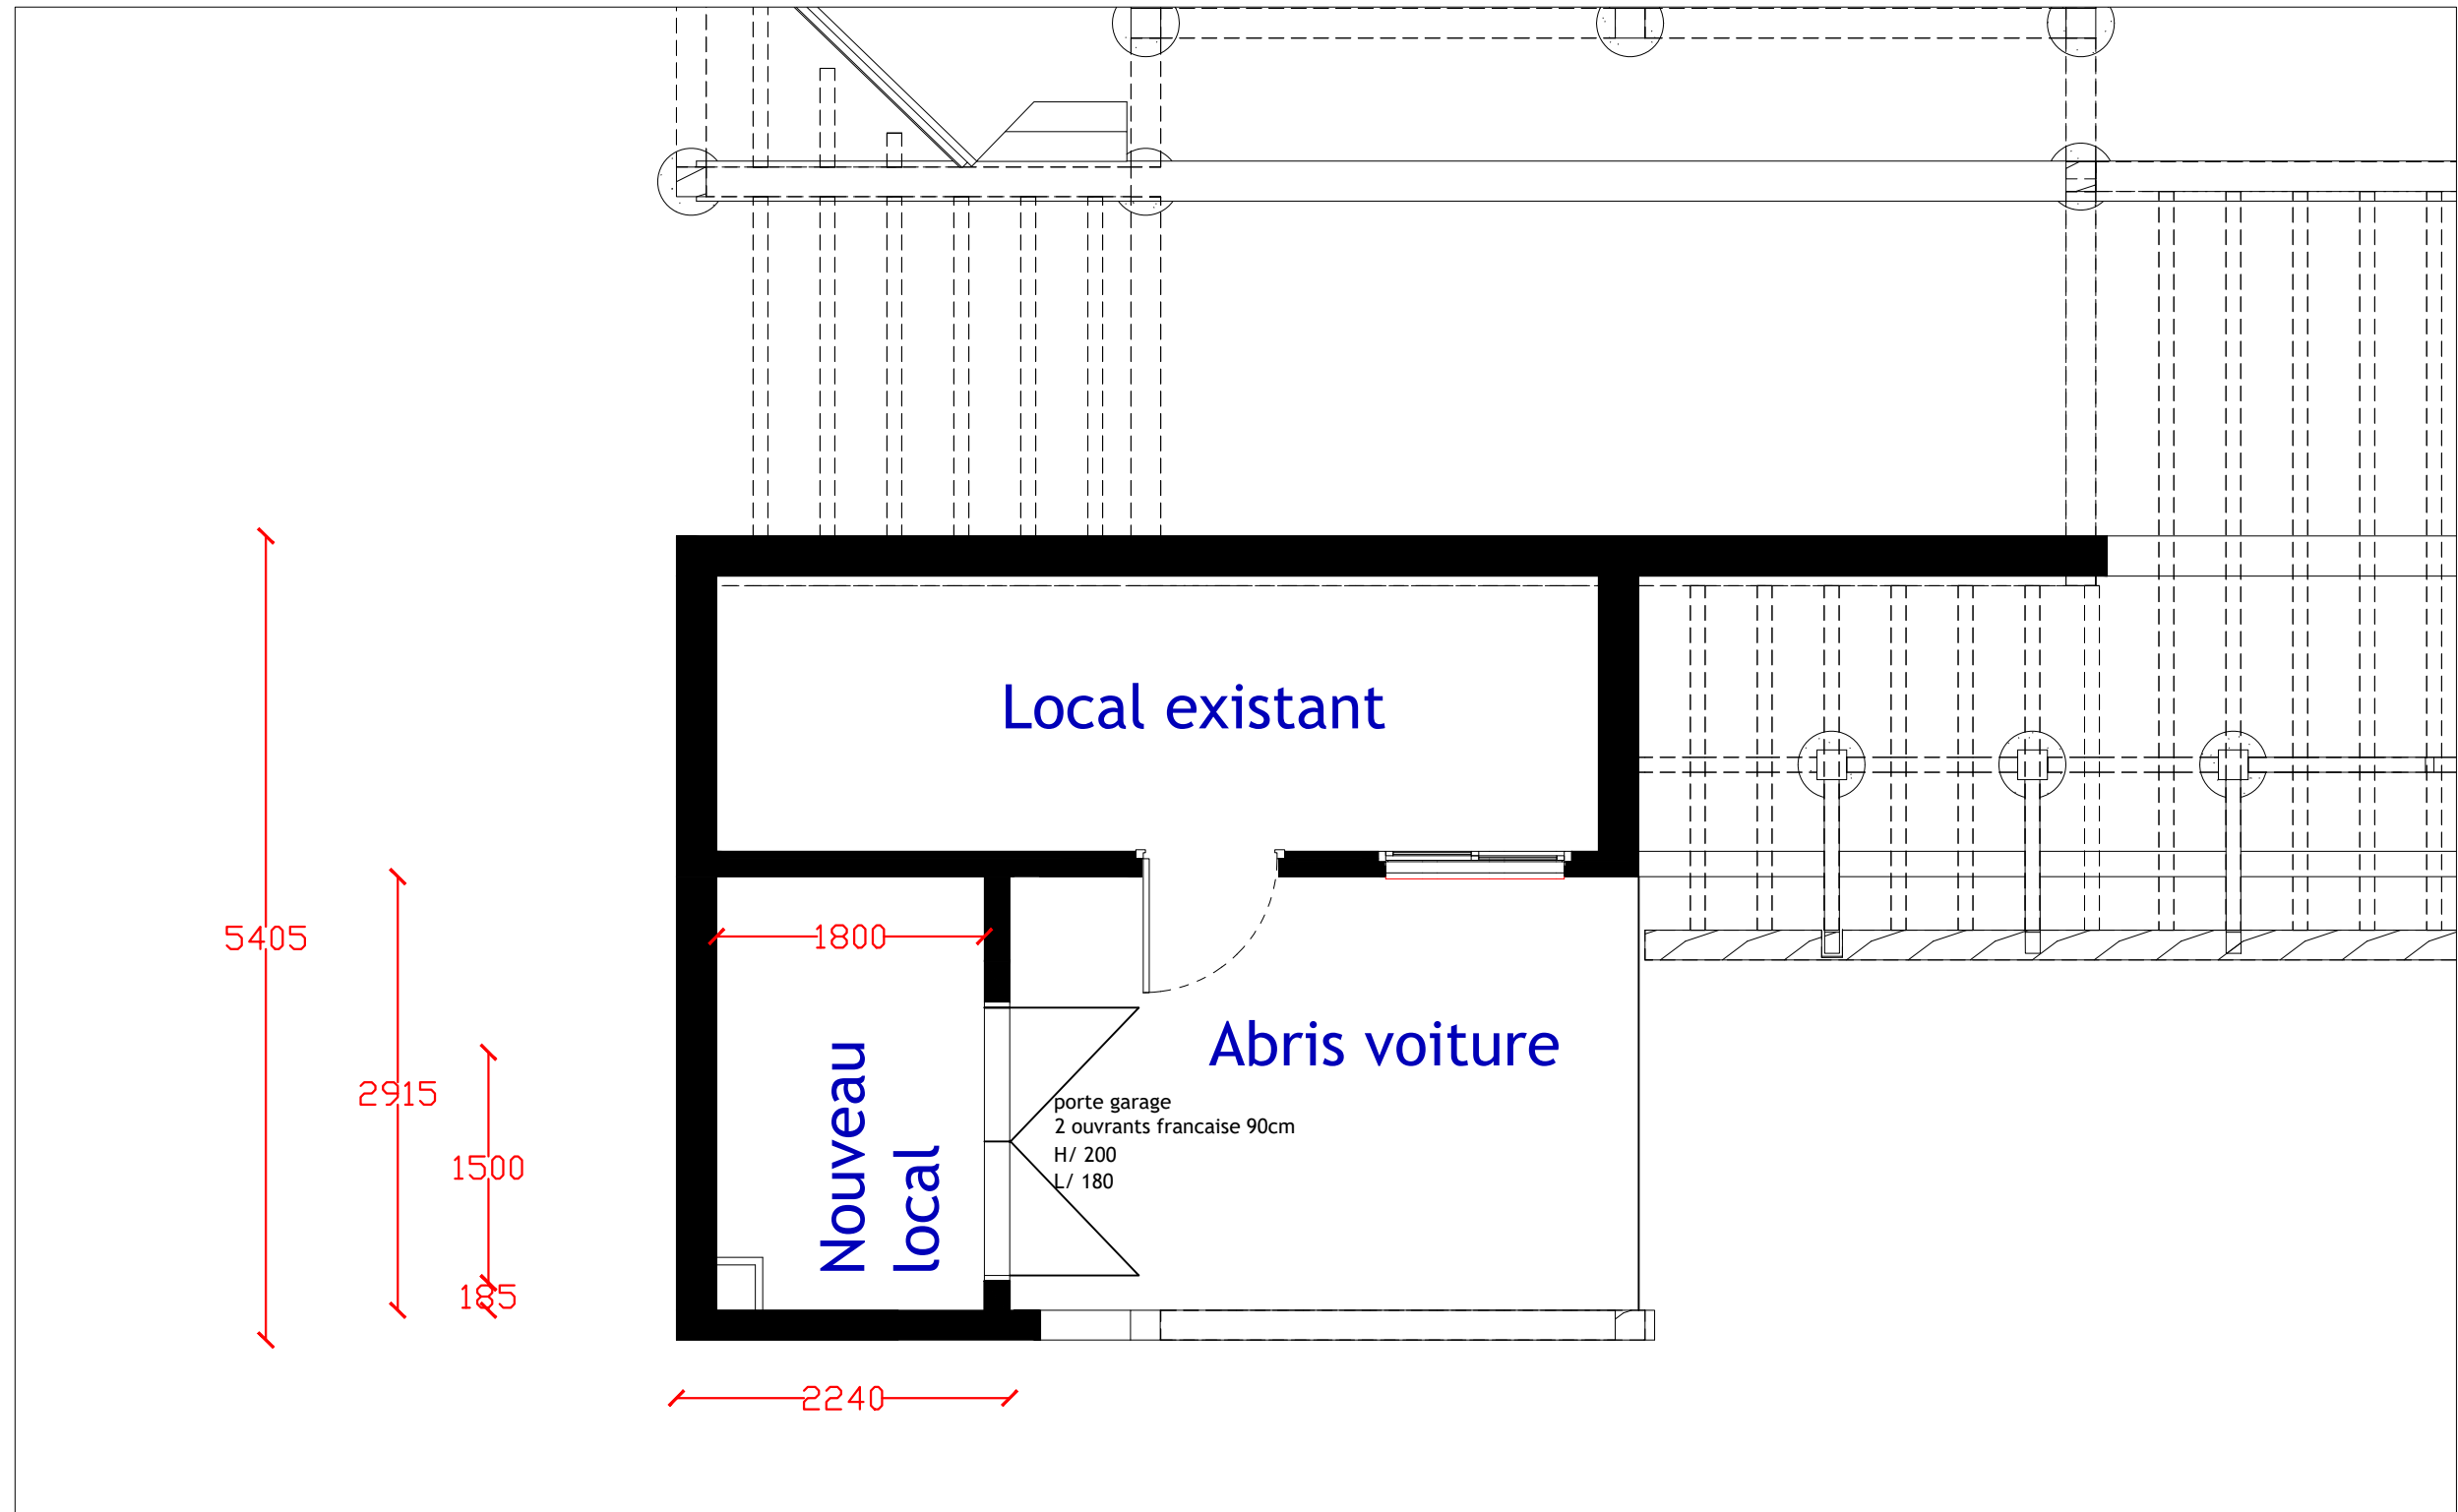


rdc bas

A3

1/50

plans

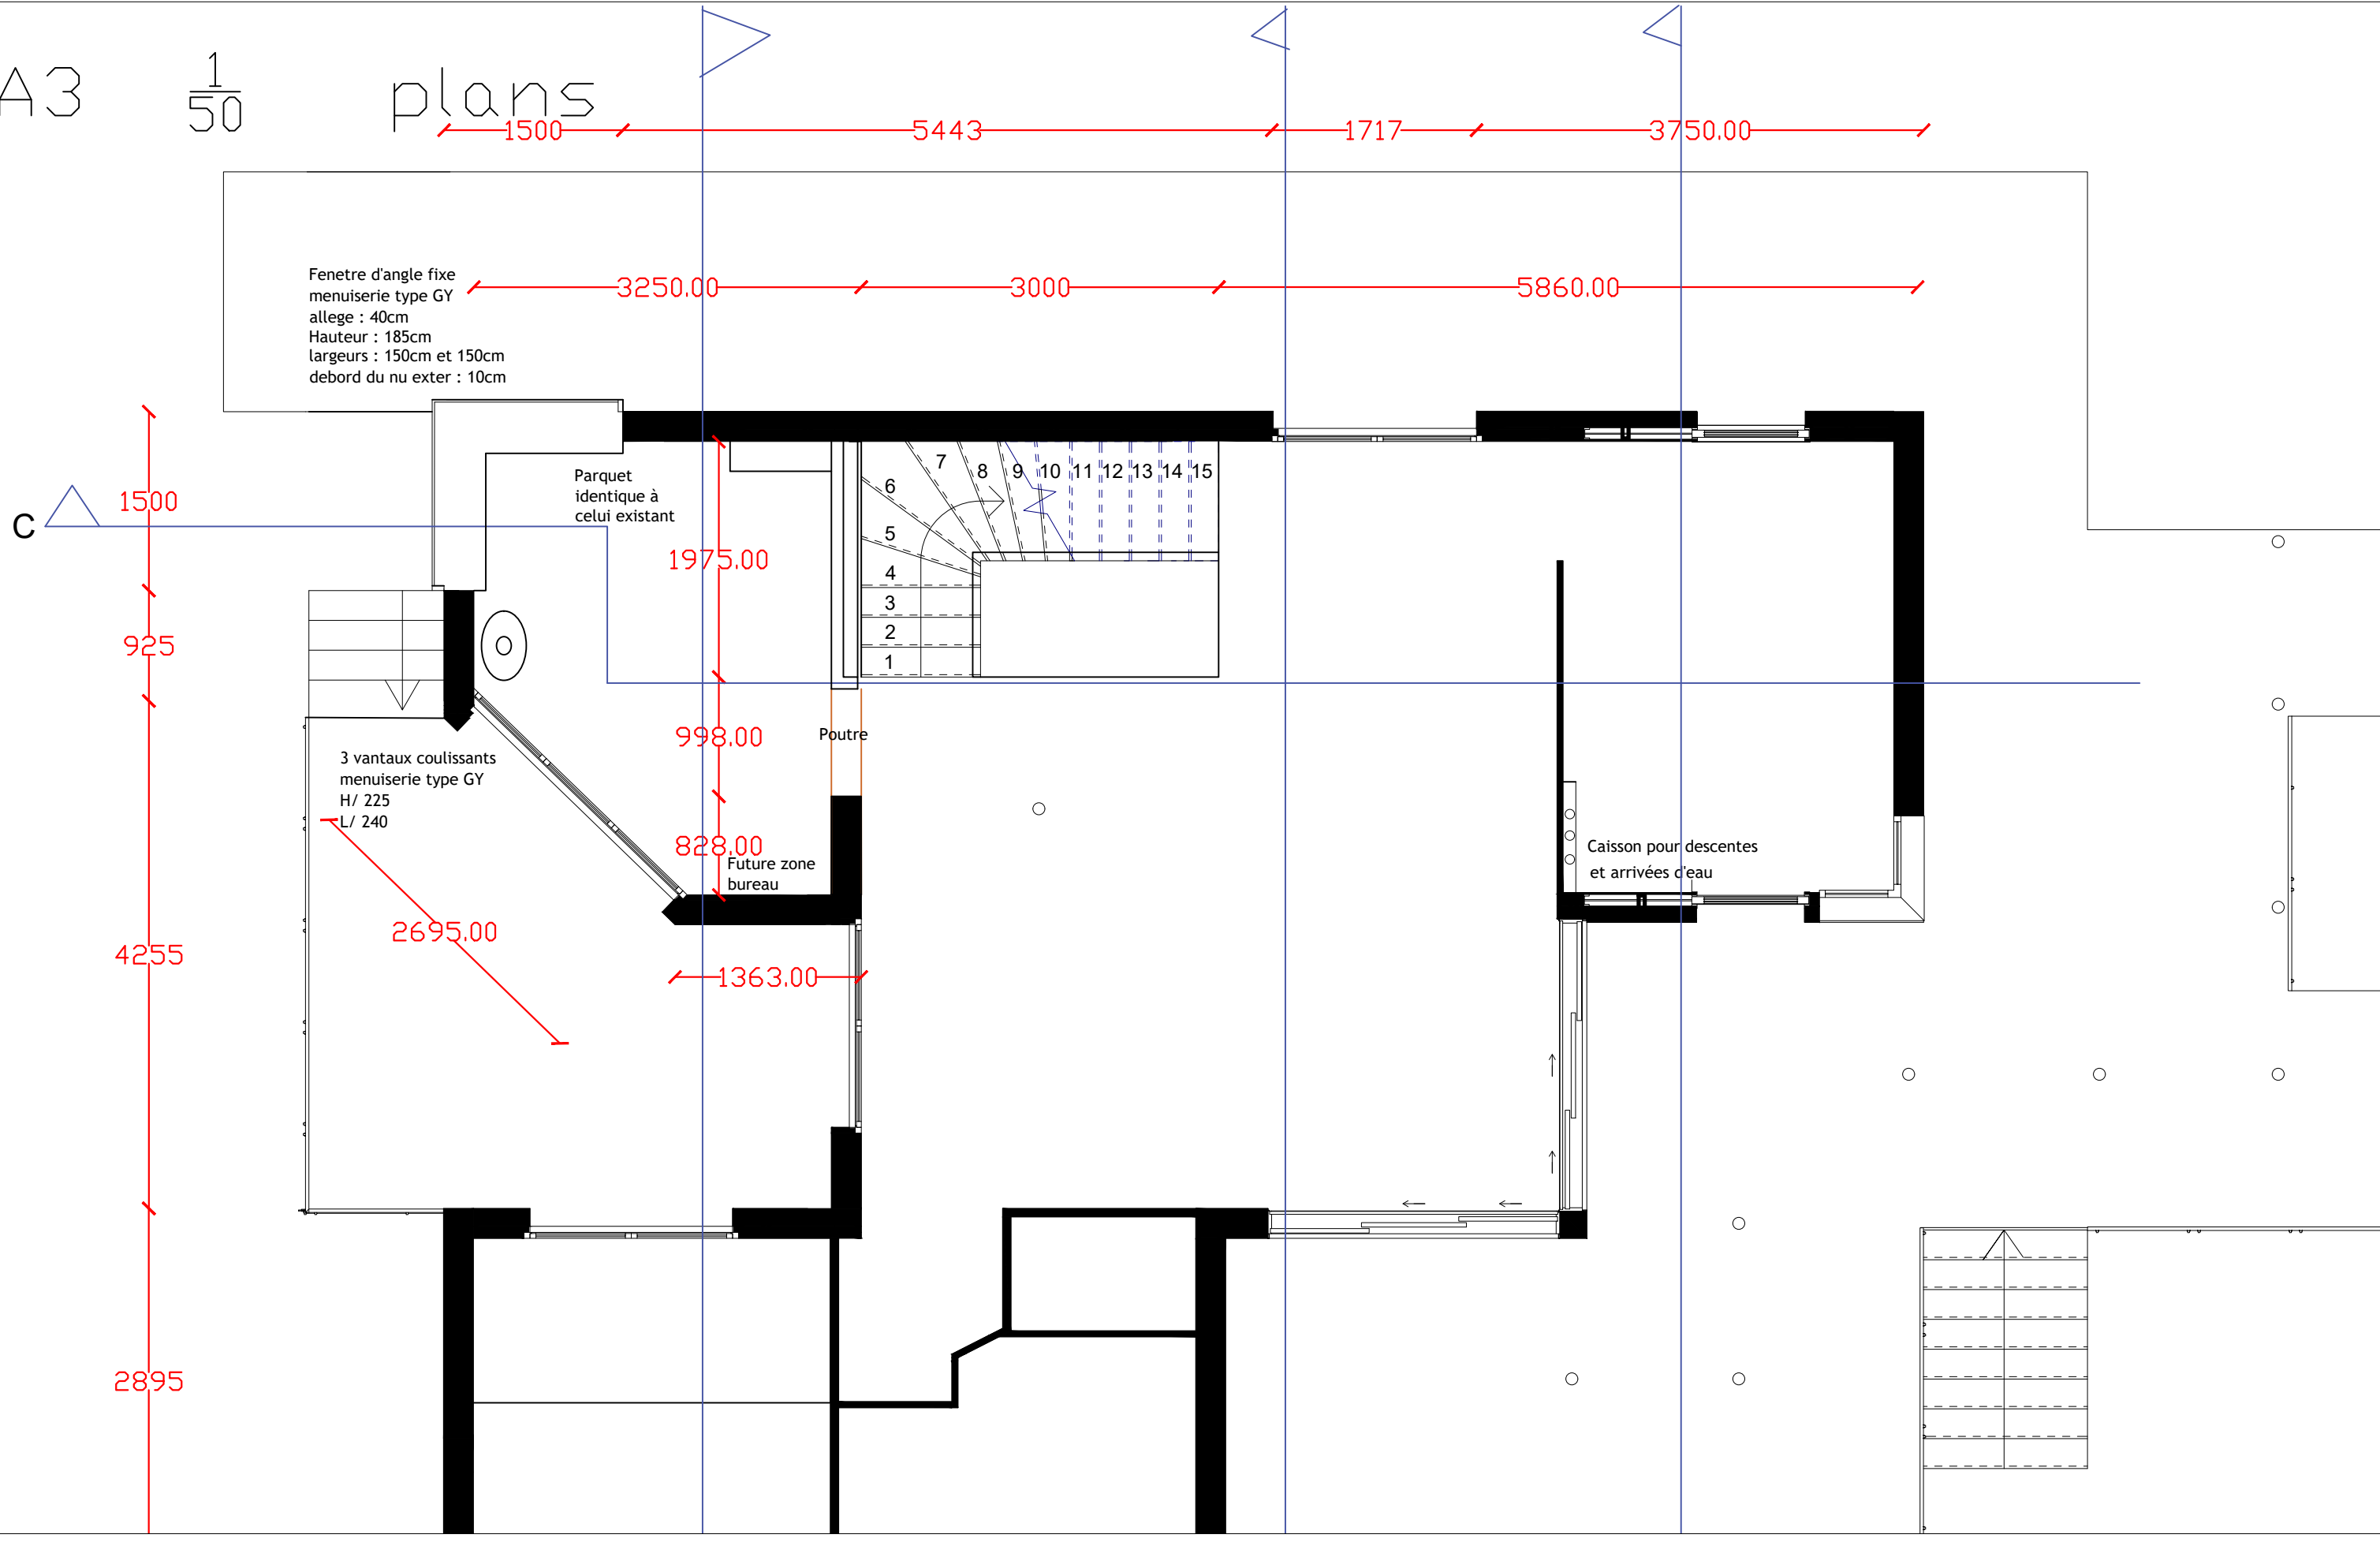

Fenetre d'angle fixe  
 menuiserie type GY  
 allege : 40cm  
 Hauteur : 185cm  
 largeurs : 150cm et 150cm  
 debord du nu exter : 10cm

Parquet  
 identique à  
 celui existant

3 vantaux coulissants  
 menuiserie type GY  
 H/ 225  
 L/ 240

Poutre

Futur zone  
 bureau


Caisson pour descentes  
 et arrivées d'eau



A3

1/50


plans

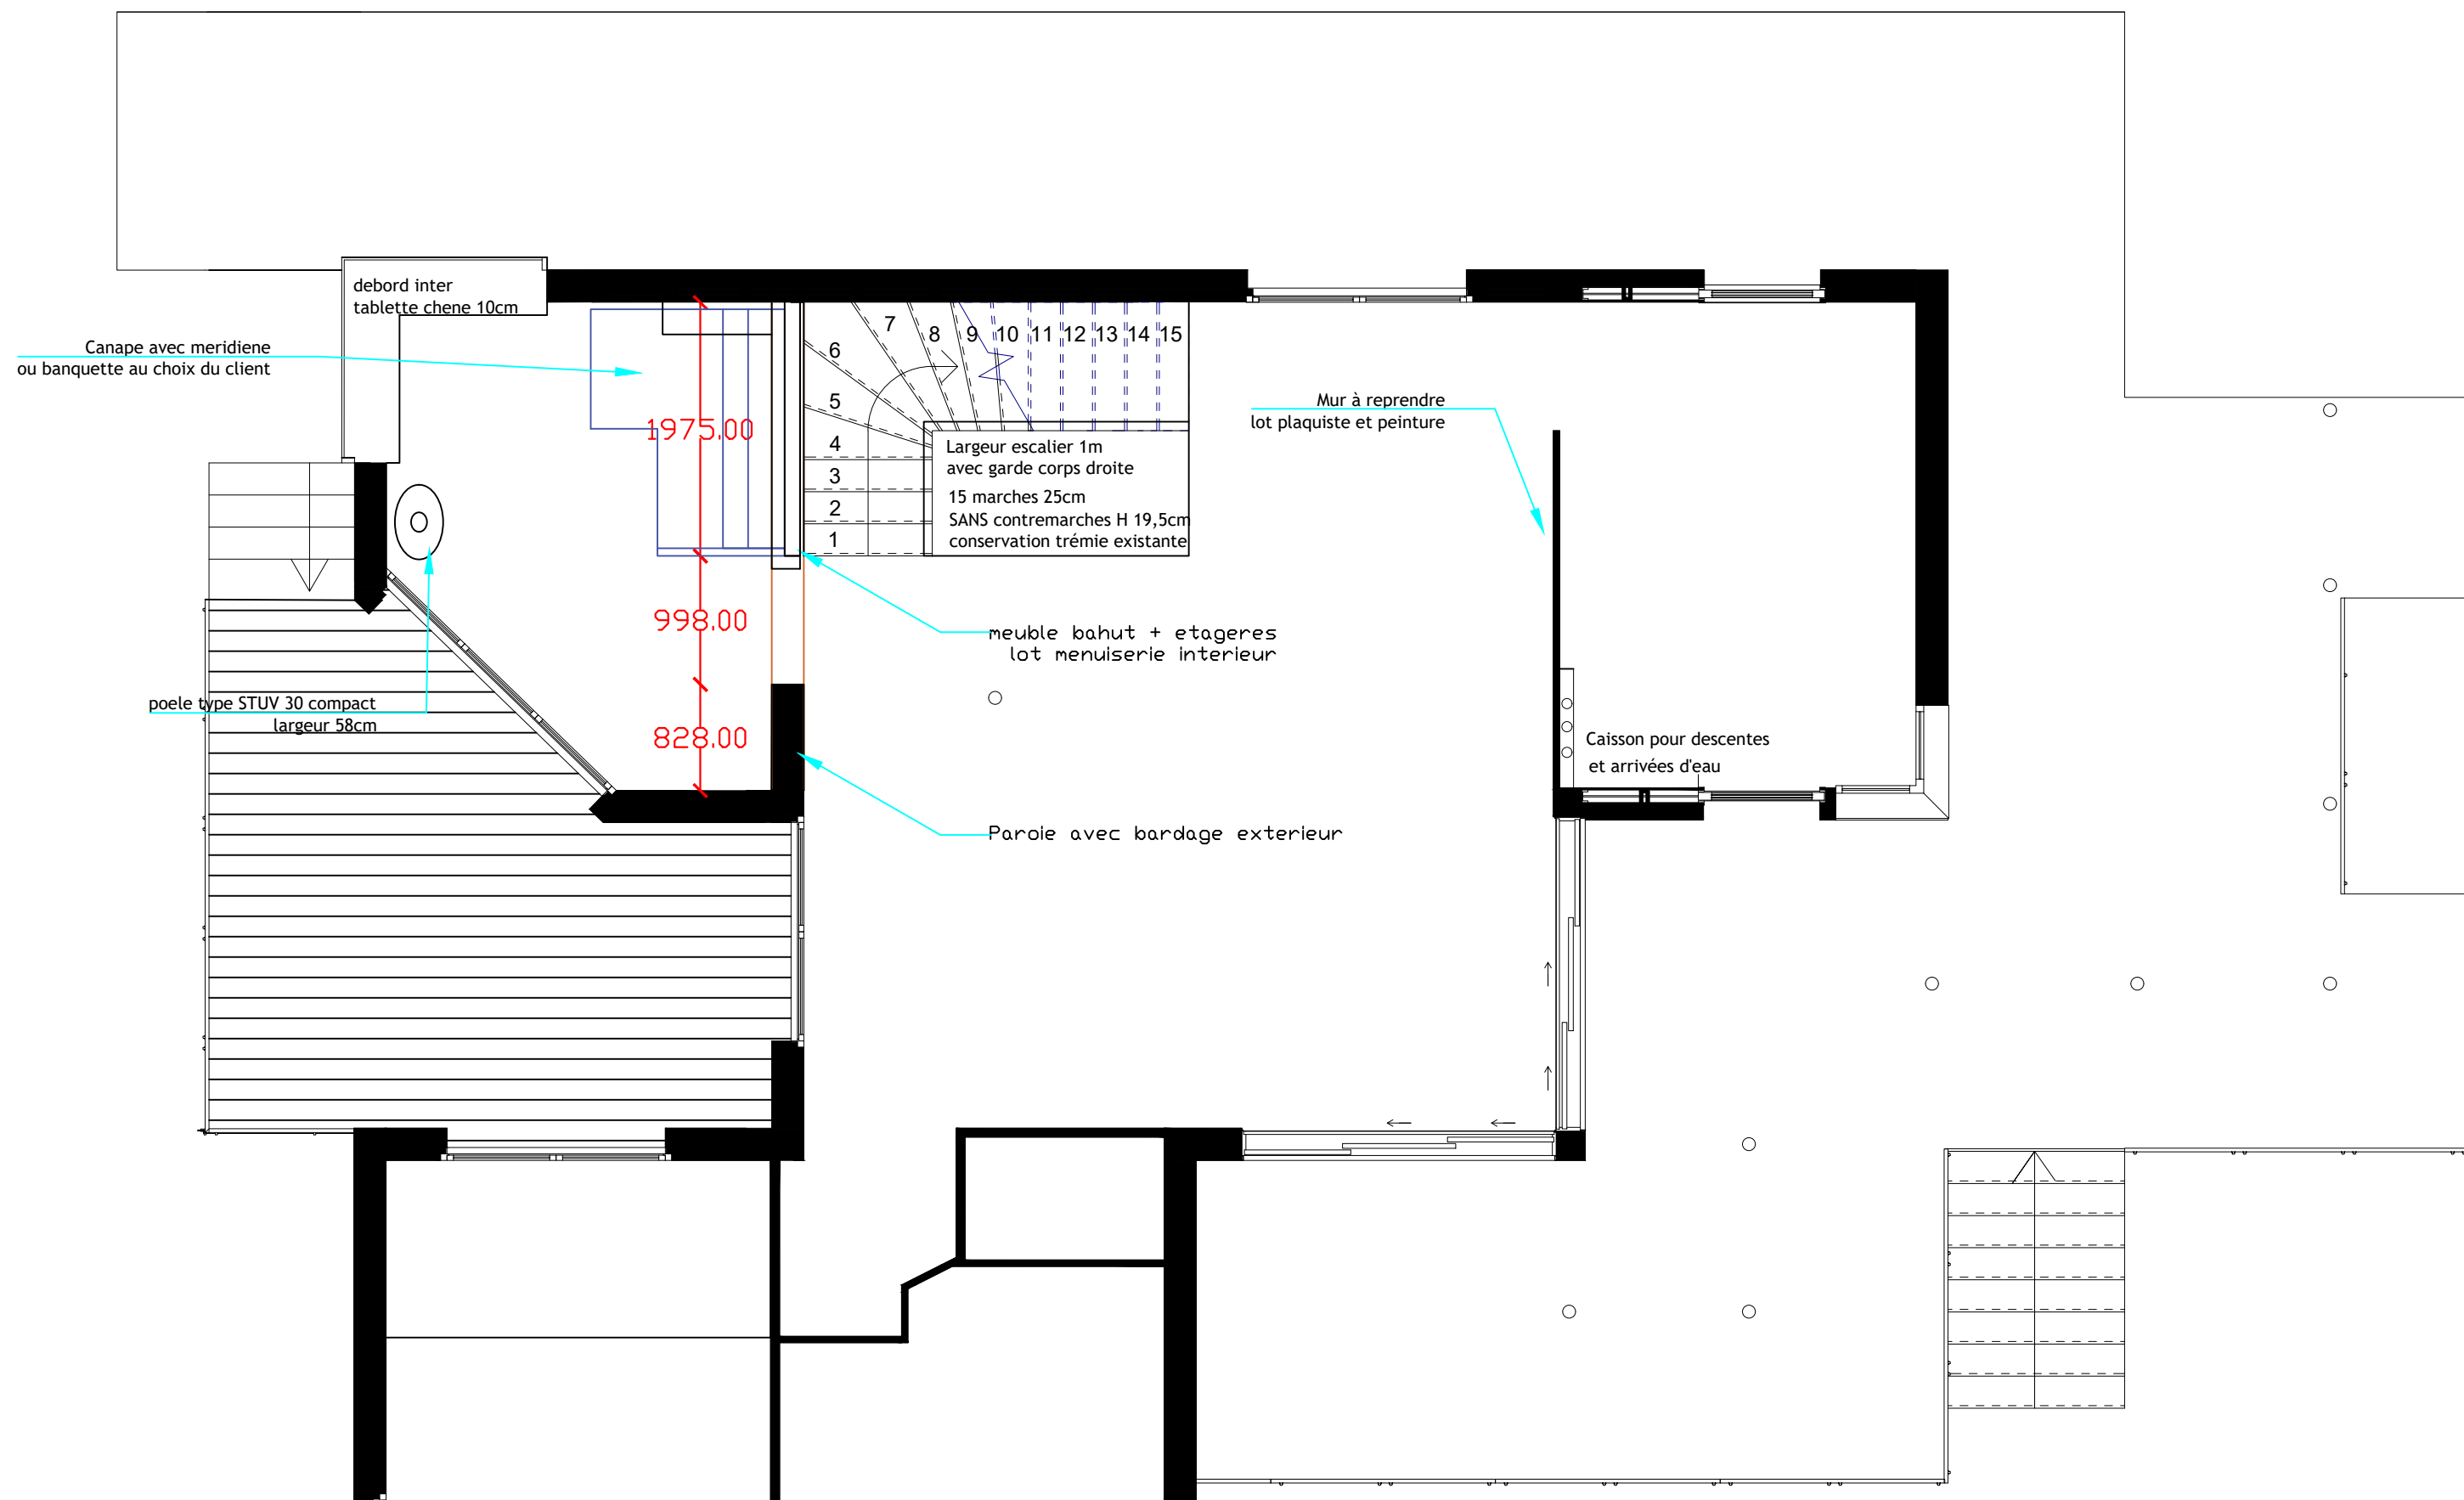

A3

1/50

plans

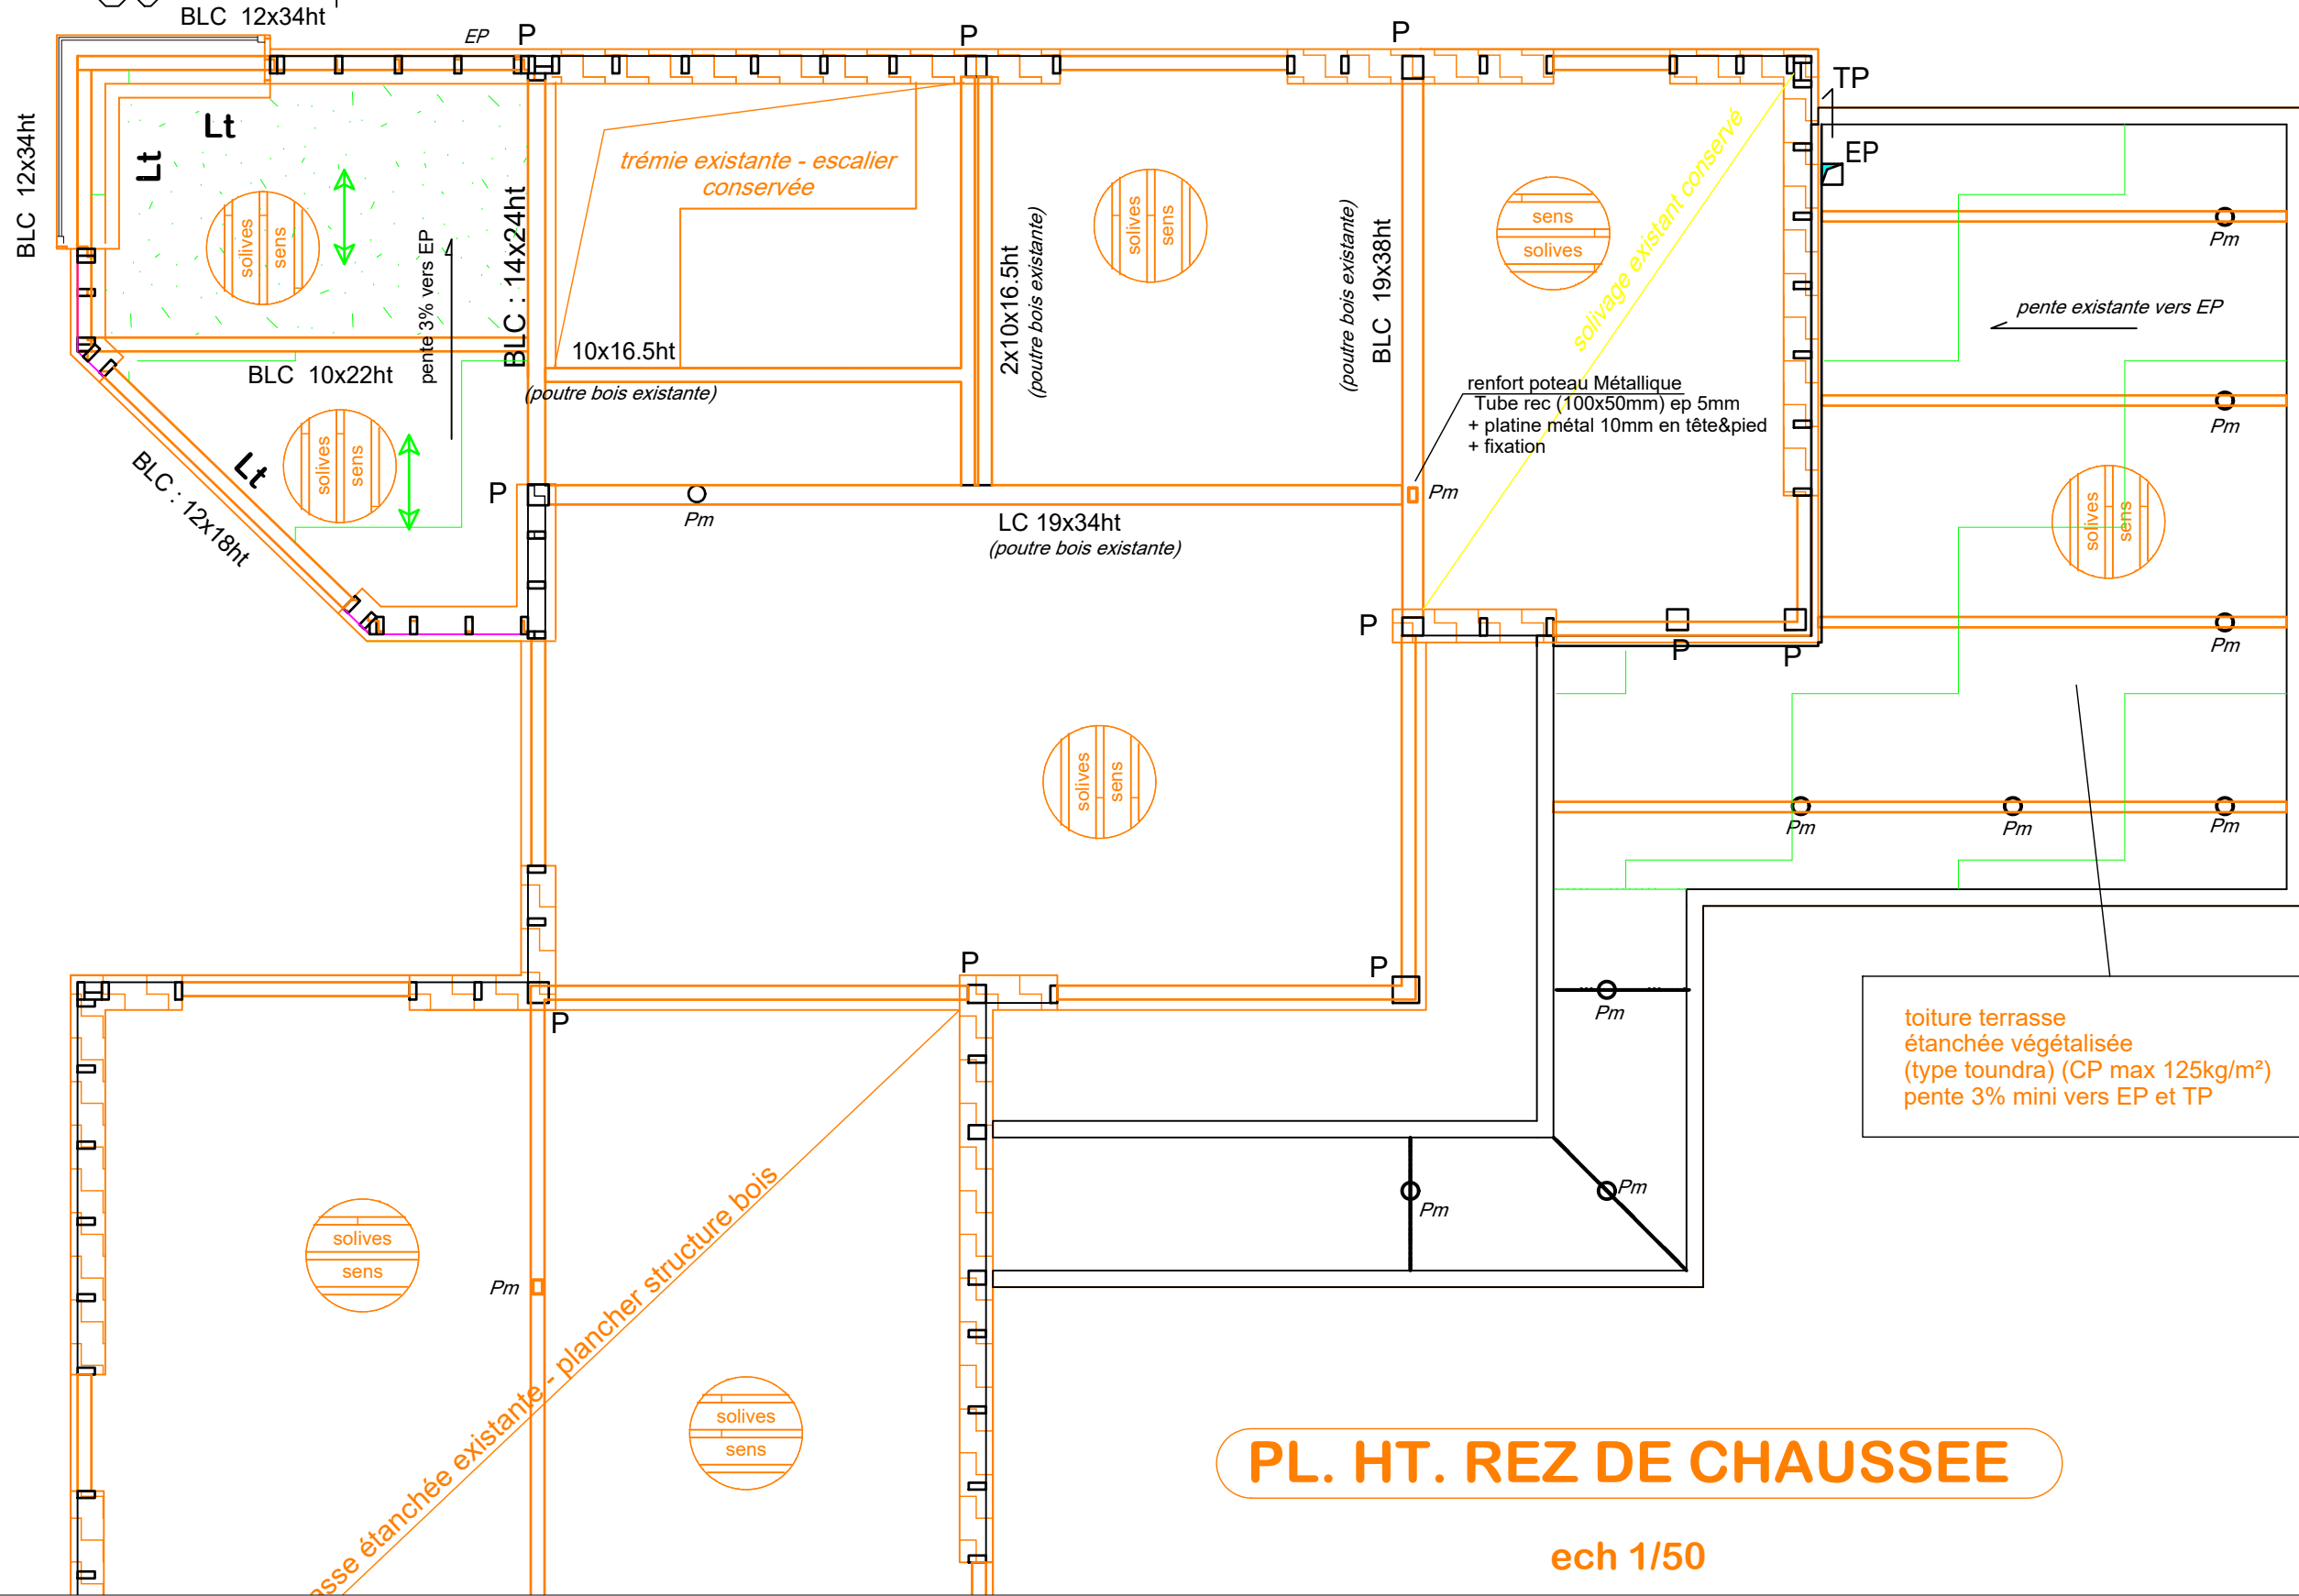

**PL. HT. REZ DE CHAUSSEE**

ech 1/50

A3

1/20

plans  
BLC 12x34ht

EP


P

P

BLC 12x34ht

Lt

Lt

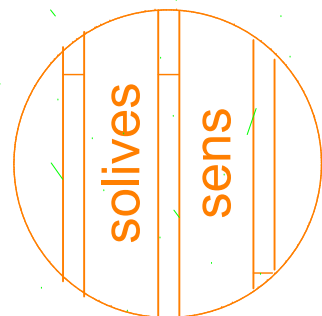

pente 3% vers EP

BLC : 14x24ht

*trémie existante - escalier conservée*

10x16.5ht

*(poutre bois existante)*



2x10x16.5ht  
*(poutre bois existante)*



BLC 10x22ht

BLC : 12x18ht

Lt

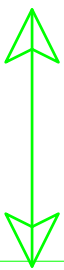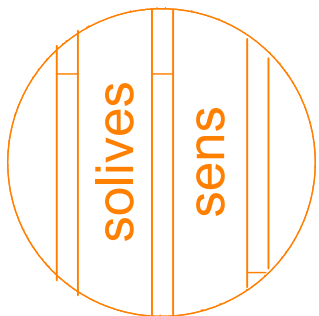


P

Pm

LC 19x34ht  
*(poutre bois existante)*

# A3 $\frac{1}{50}$ plans

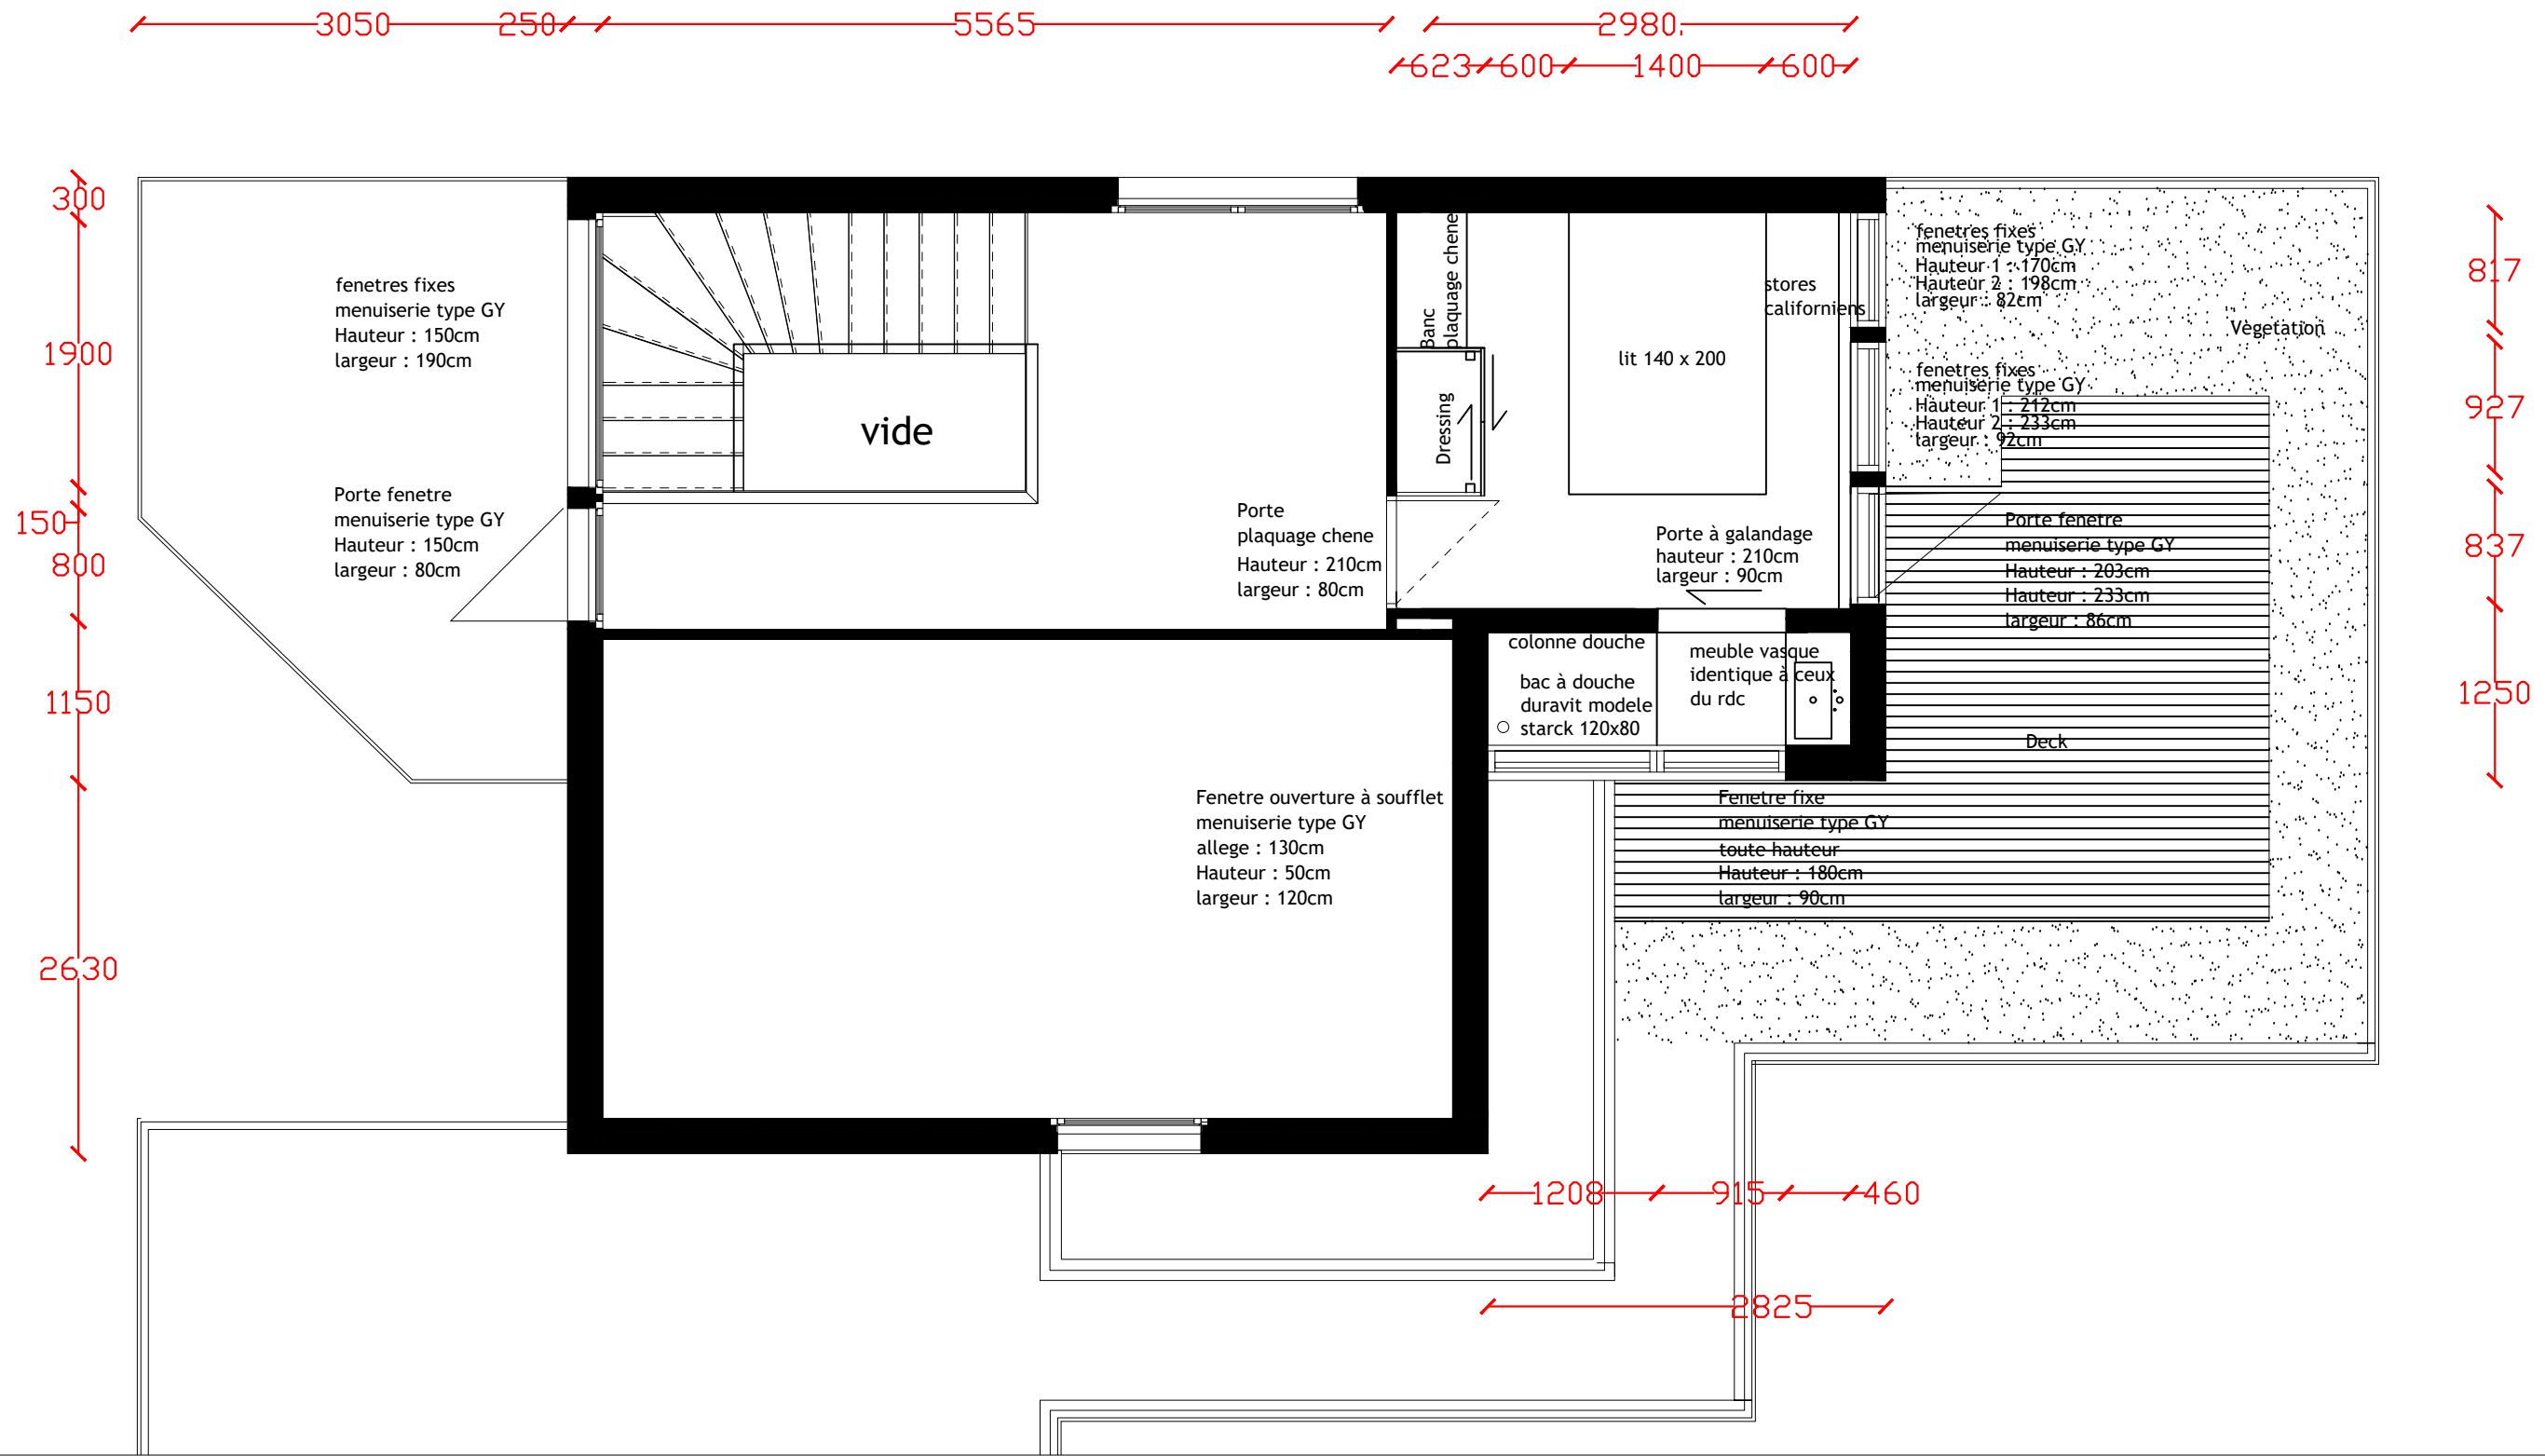


A3

1/50

plans

692-995 468

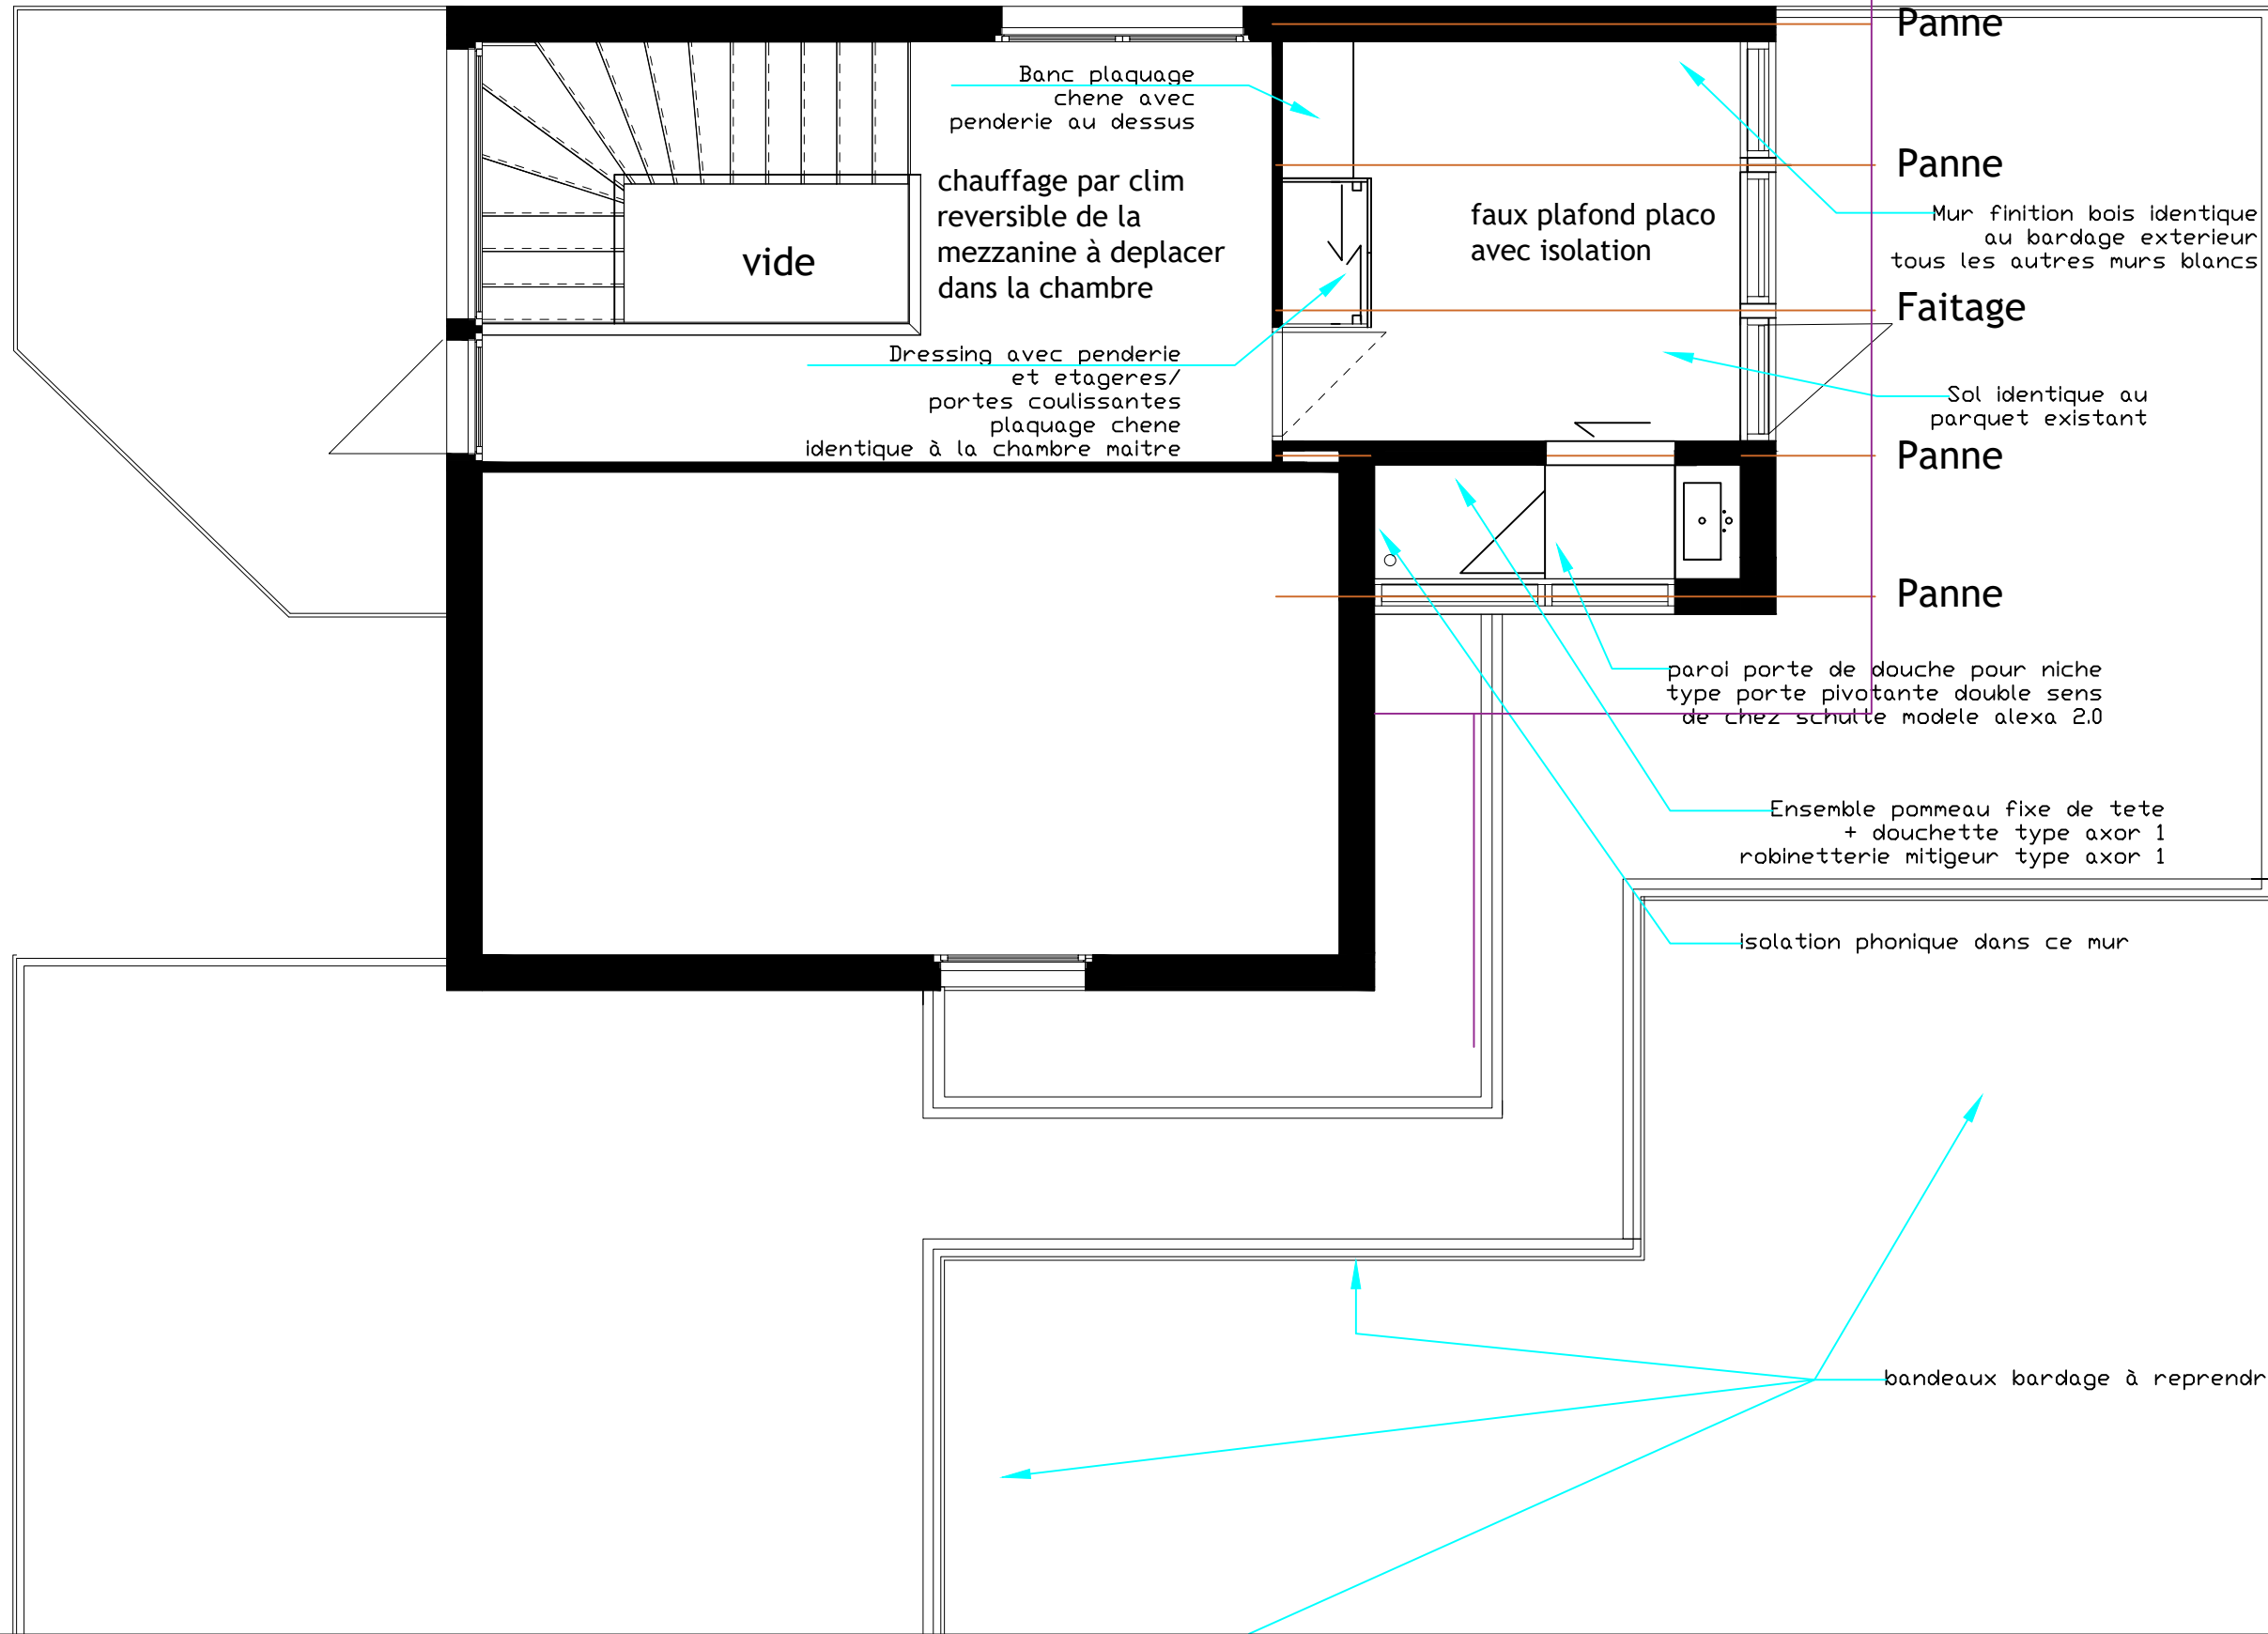



A3

1/50


plans

# PL. HT. ETAGE

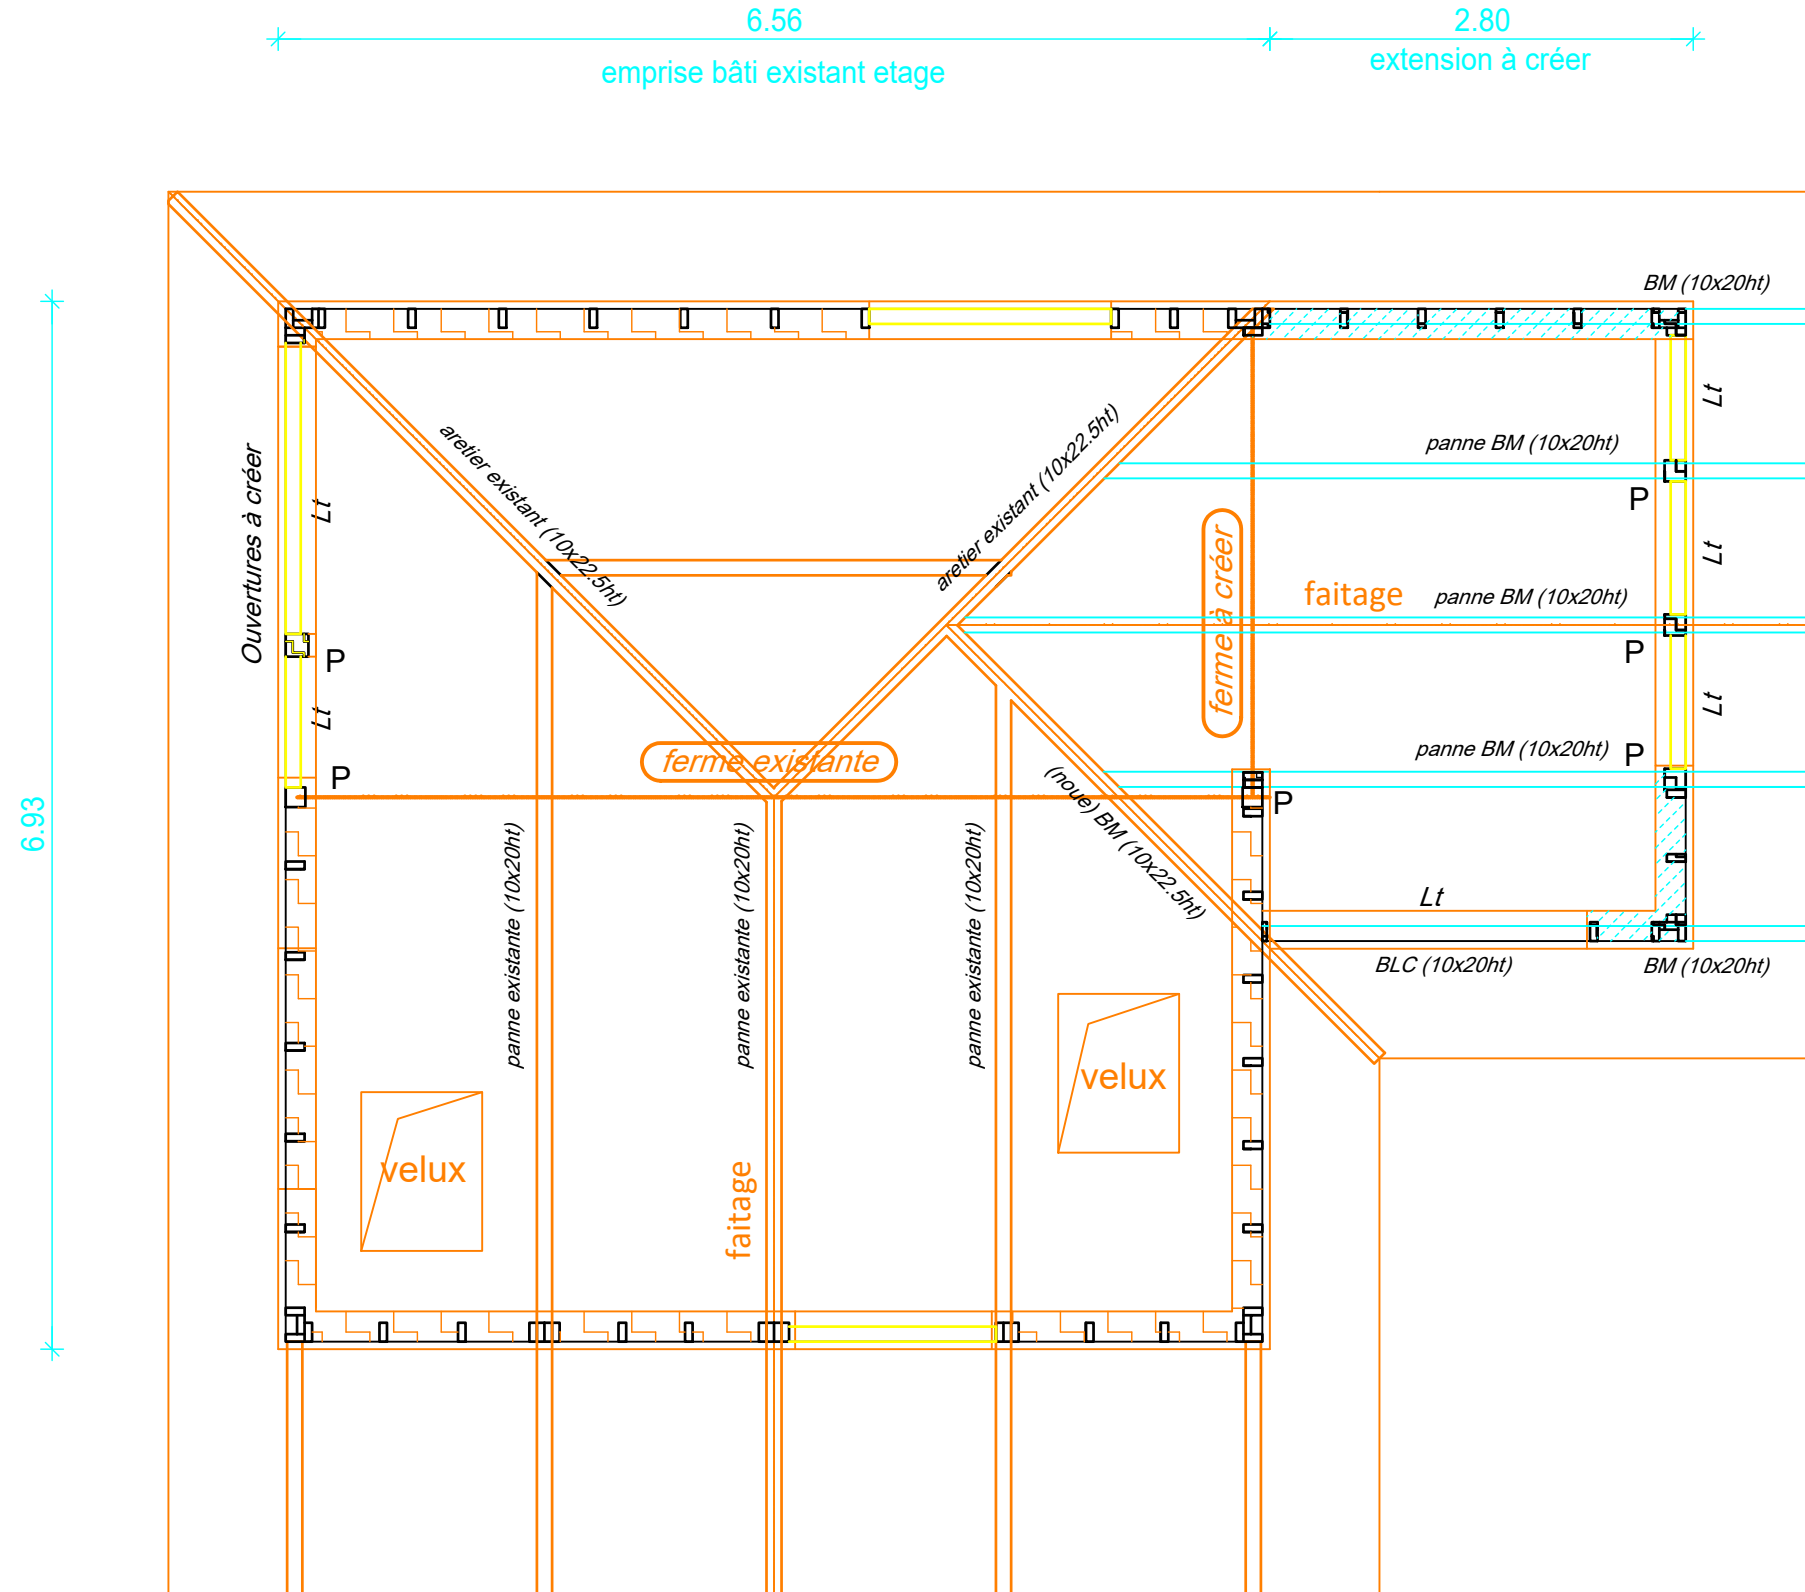

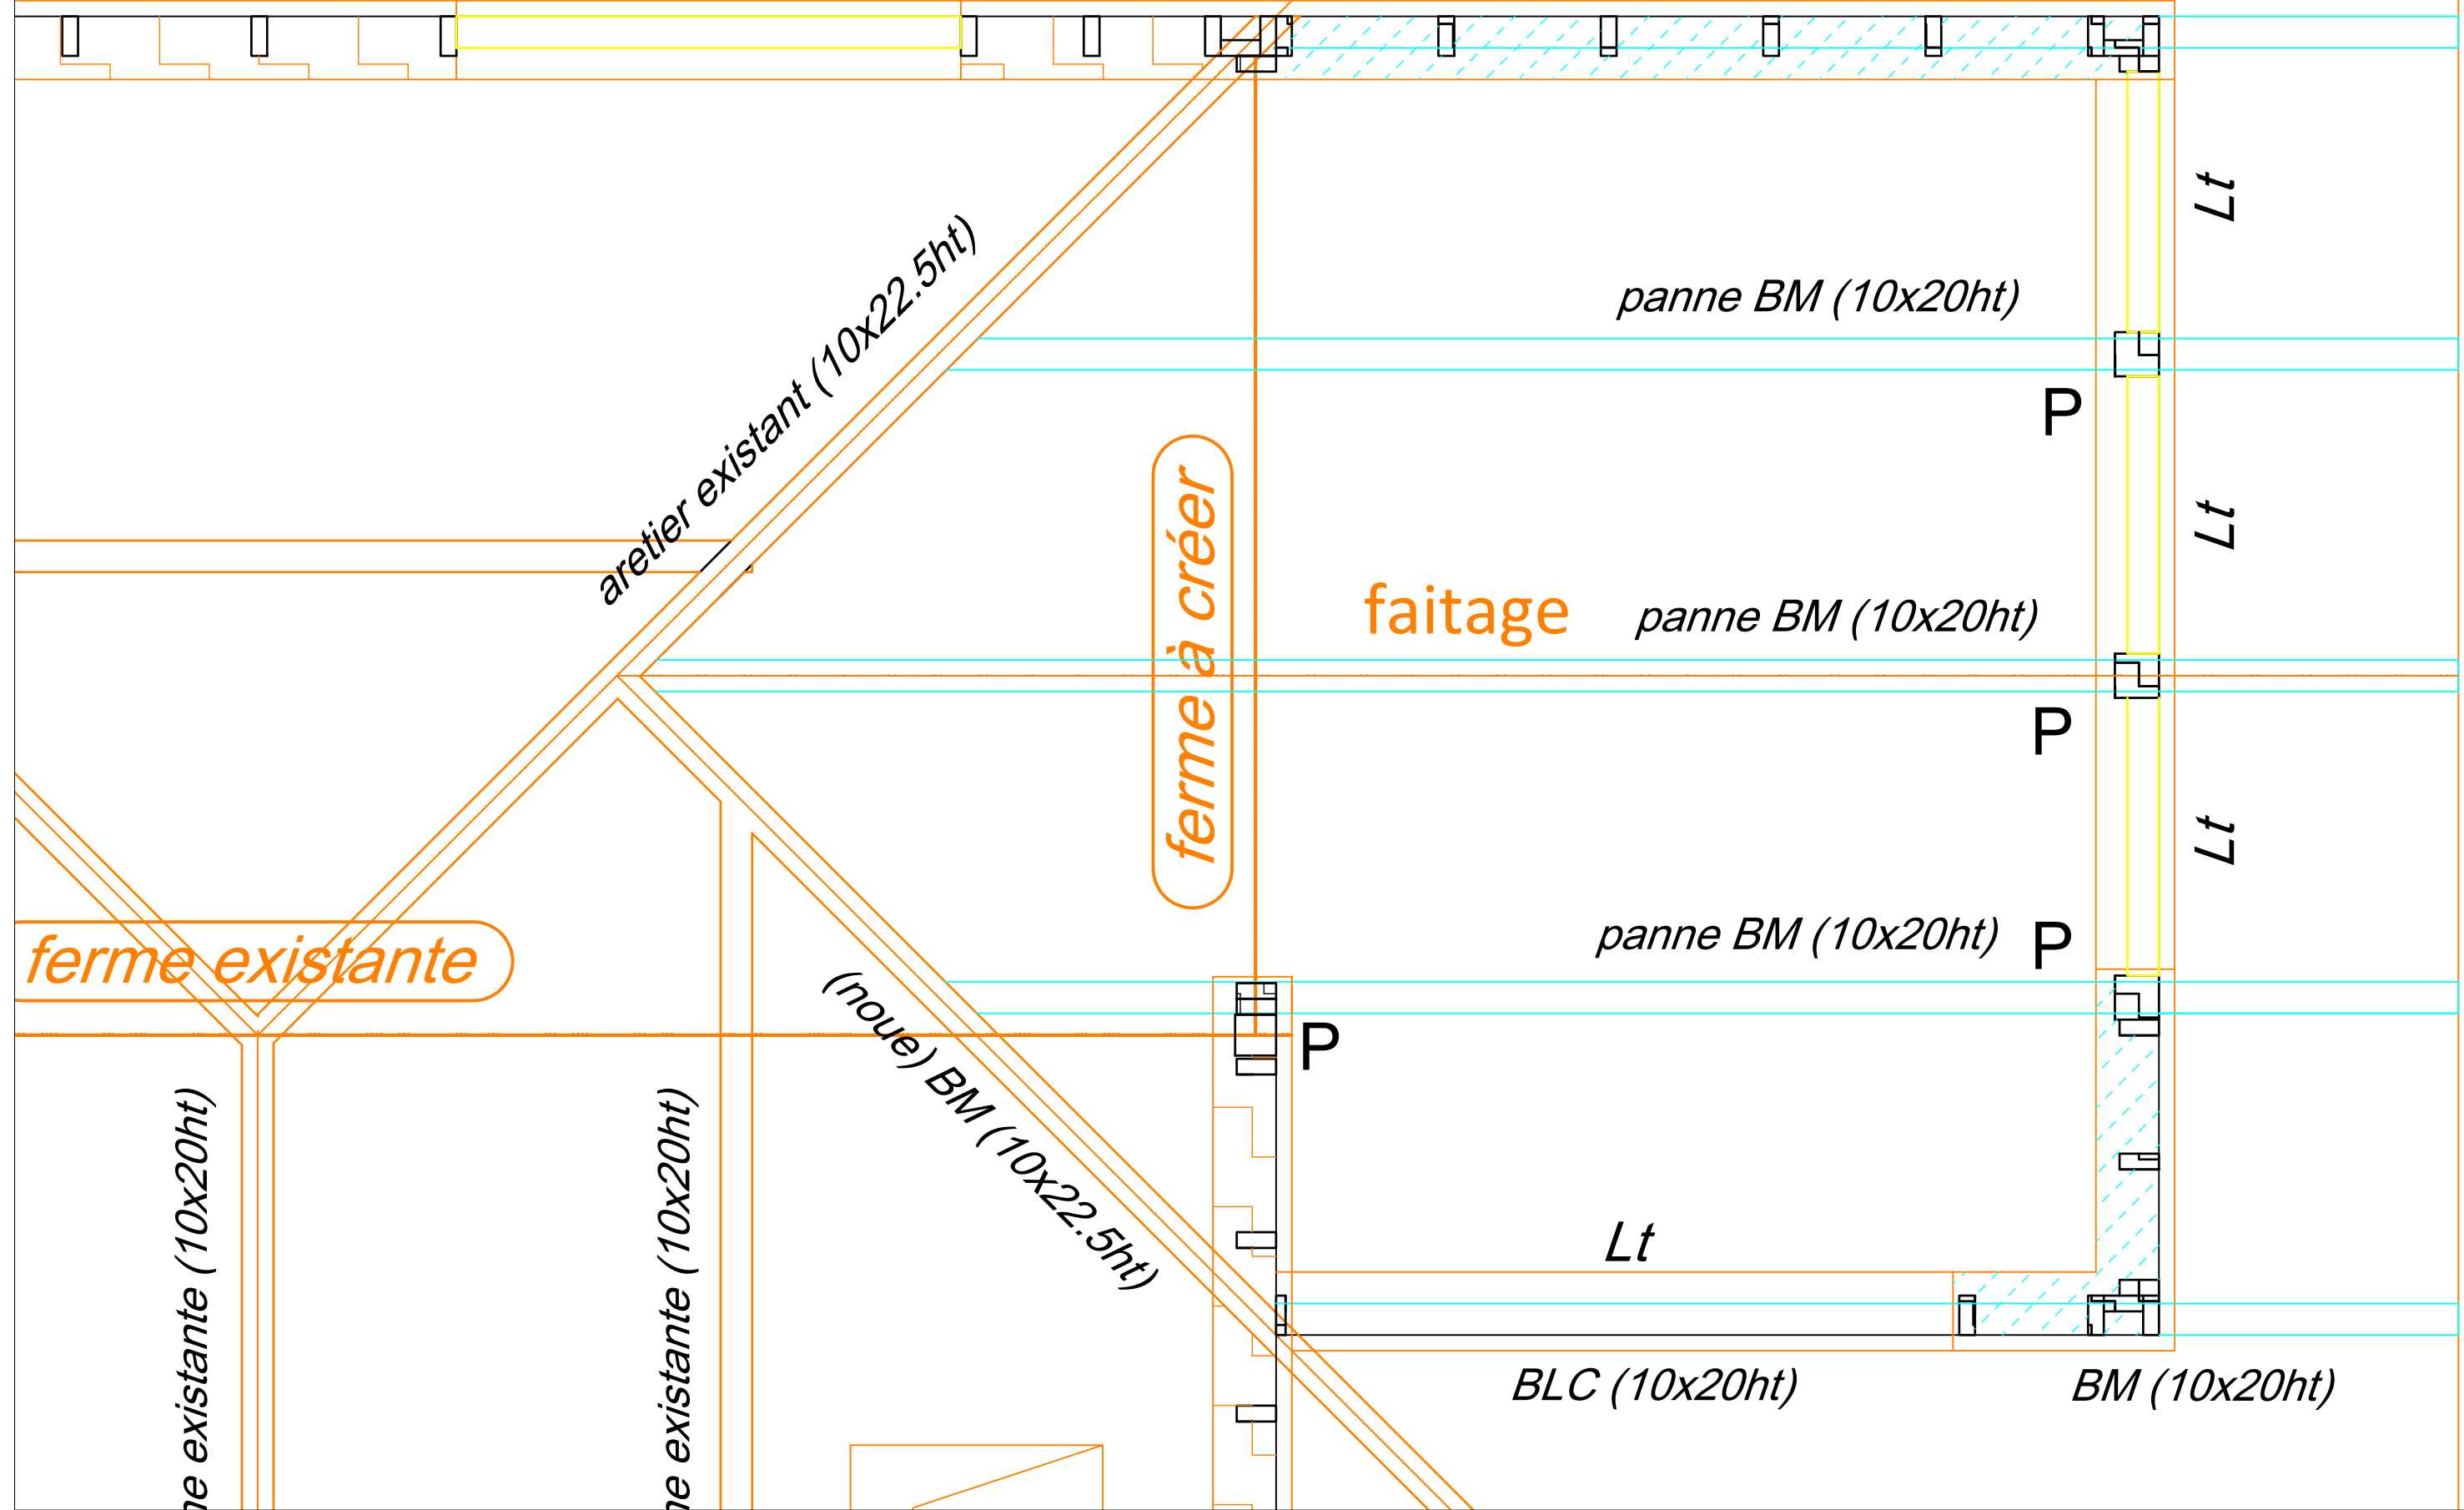


A3 1/50 coupe AA

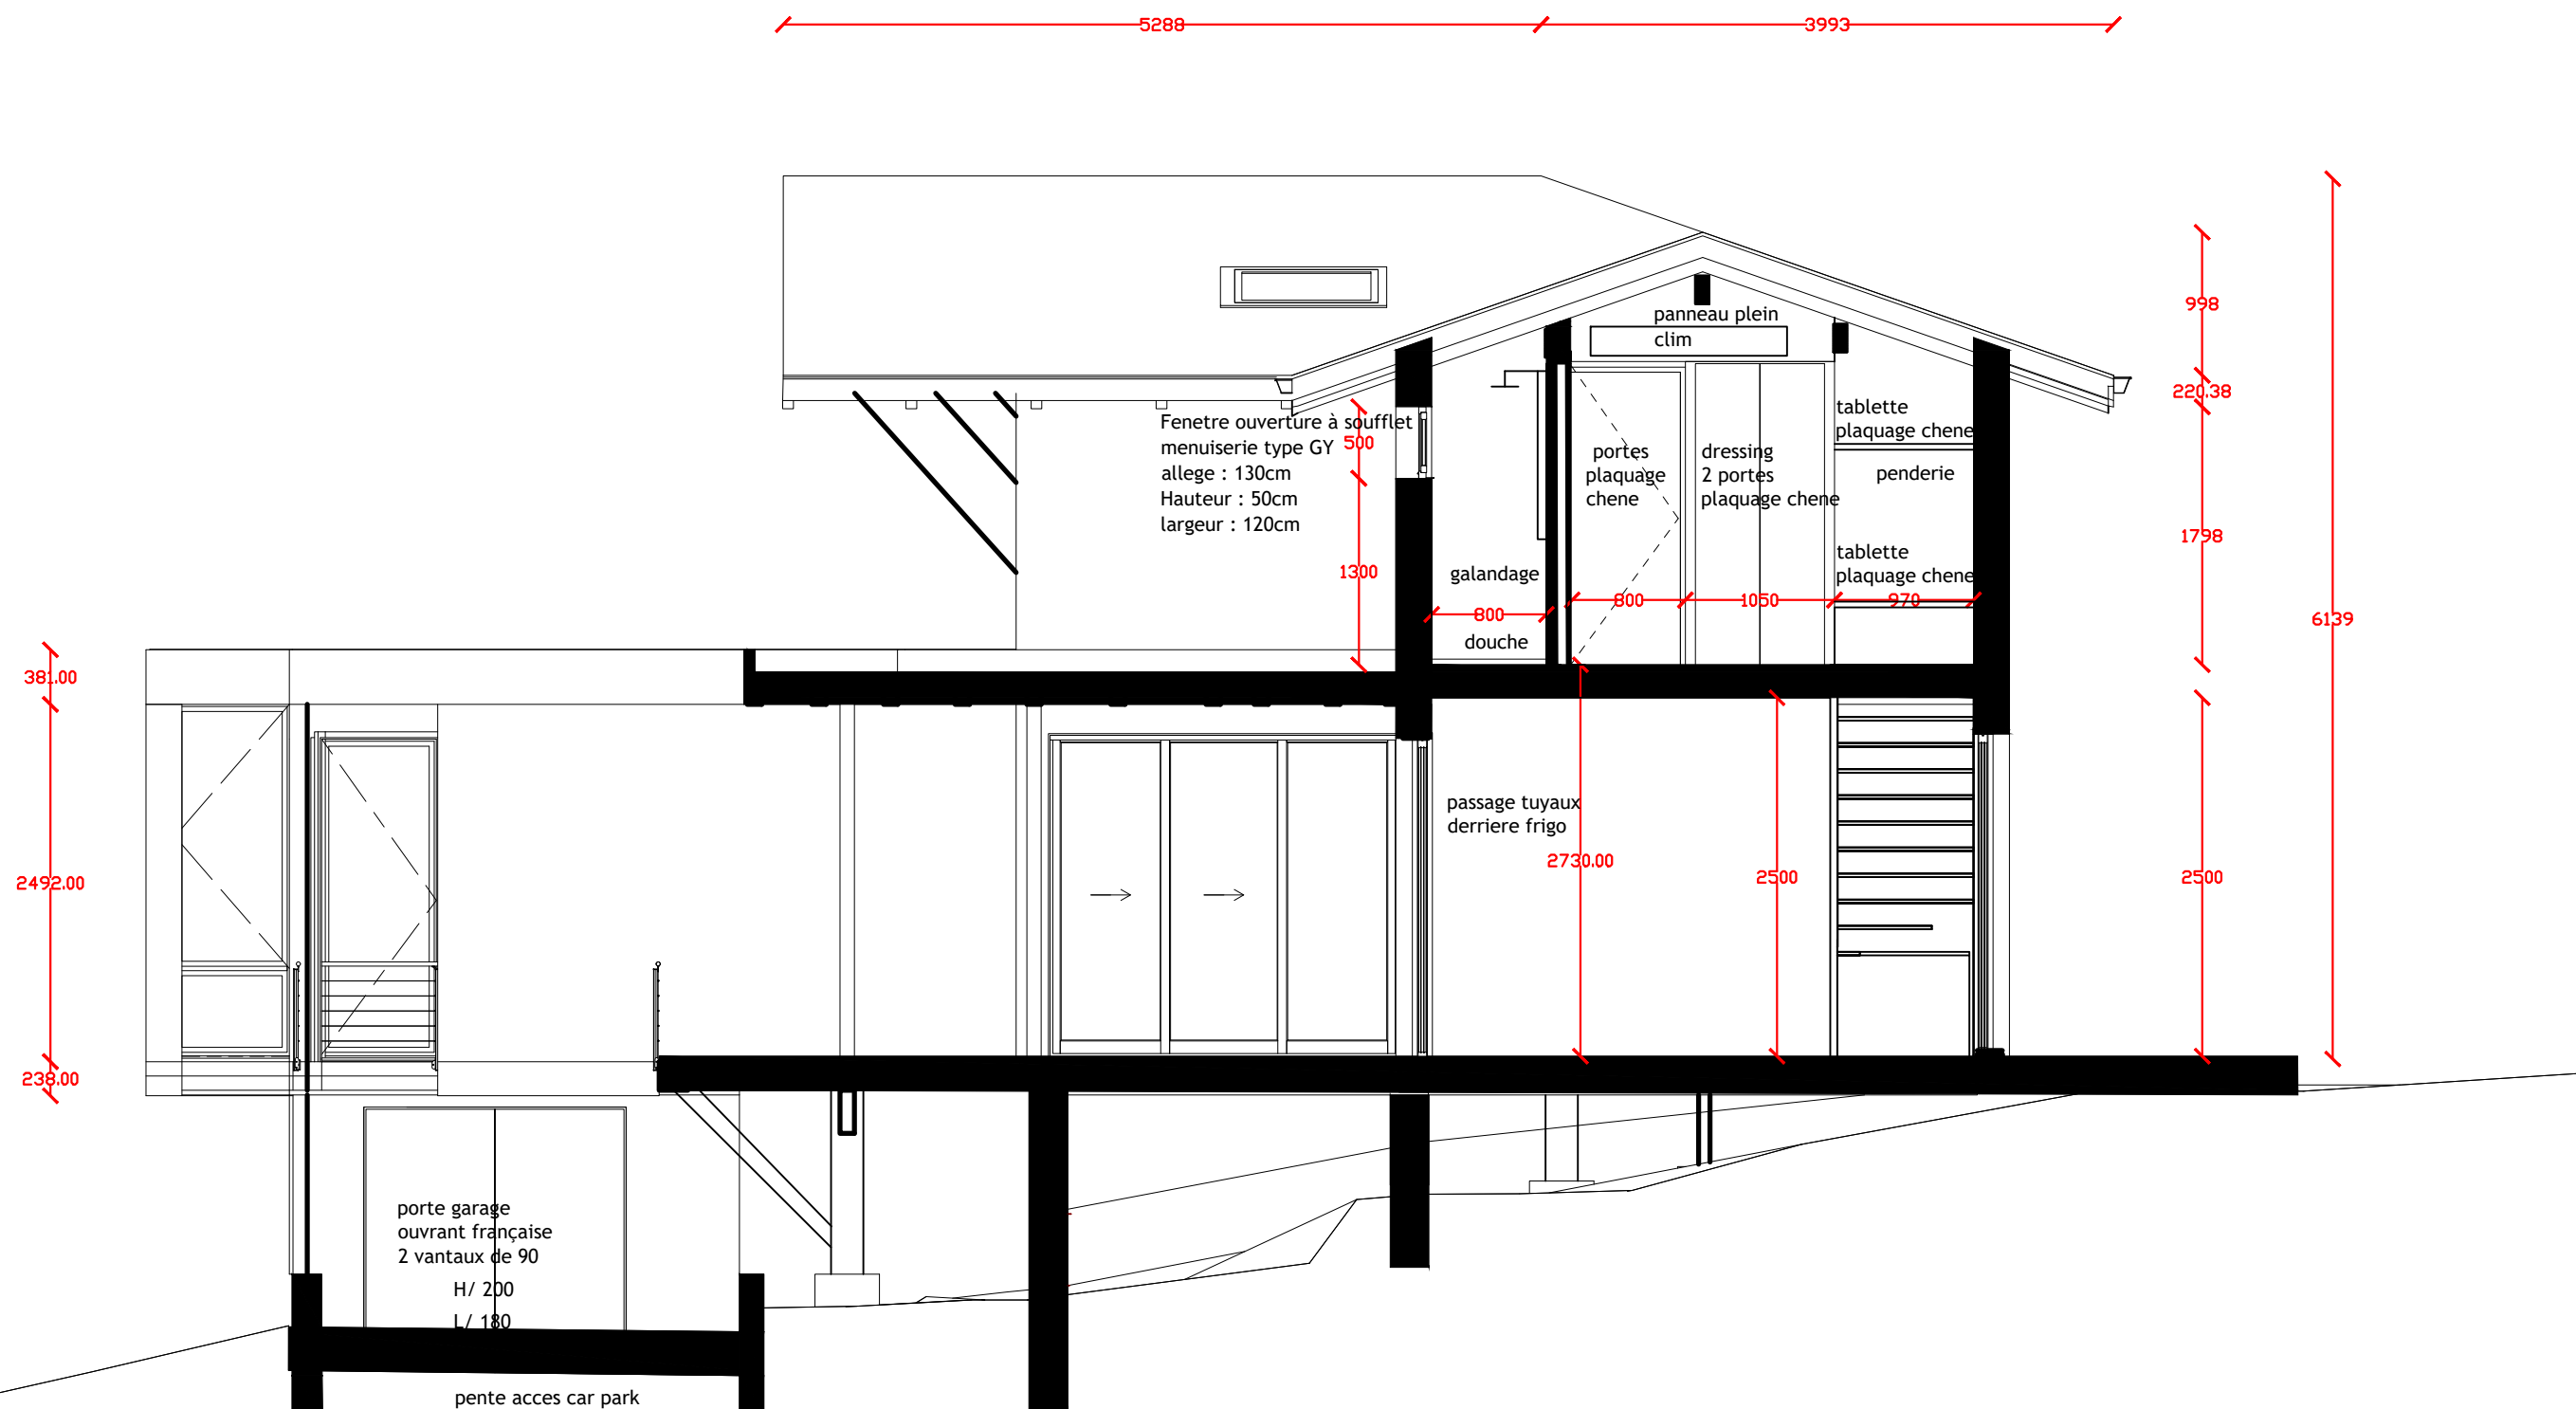



A3 1/50 coupe BB

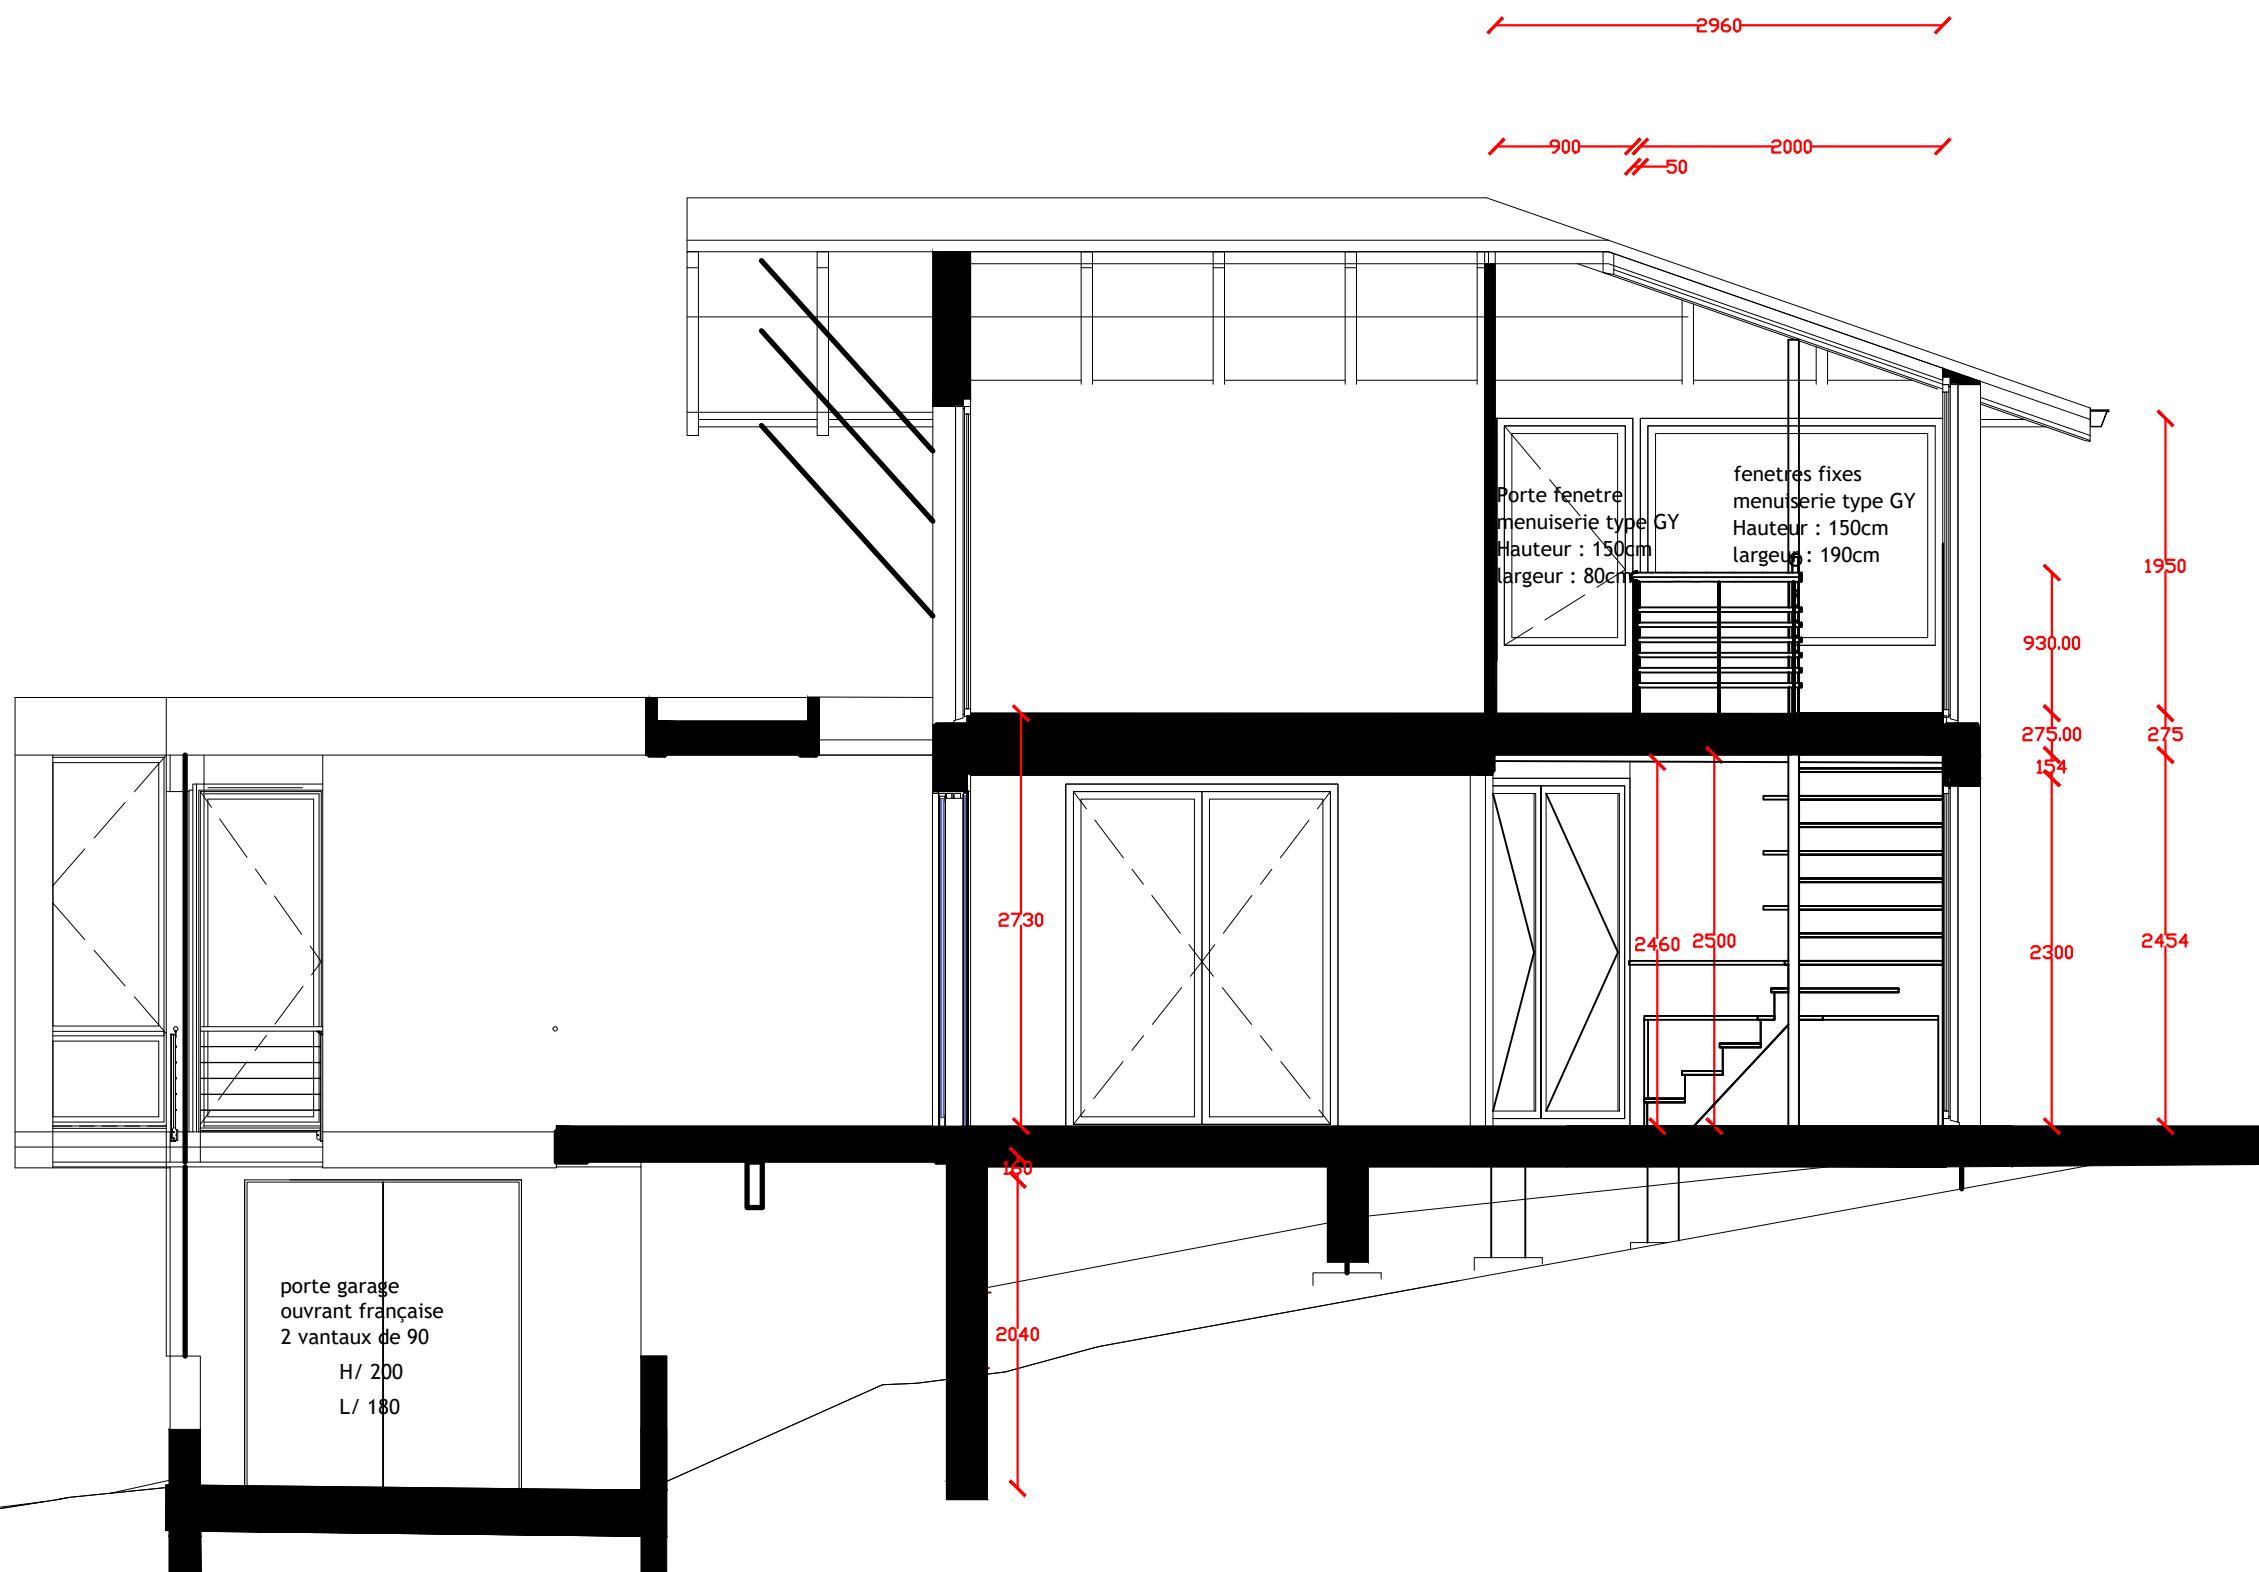

EXTENSION AUBERTY  
30 AVENUE DES AZALEES  
40150 HOSSEGOR


MAITRE D'OUVRAGE  
M et Mme AUBERTY

MAITRE D'OEUVRE  
ATELIER FLORIAN MICHEL

COUPE BB

ECHELLE  
1/50

A3 1/50 coupe CC

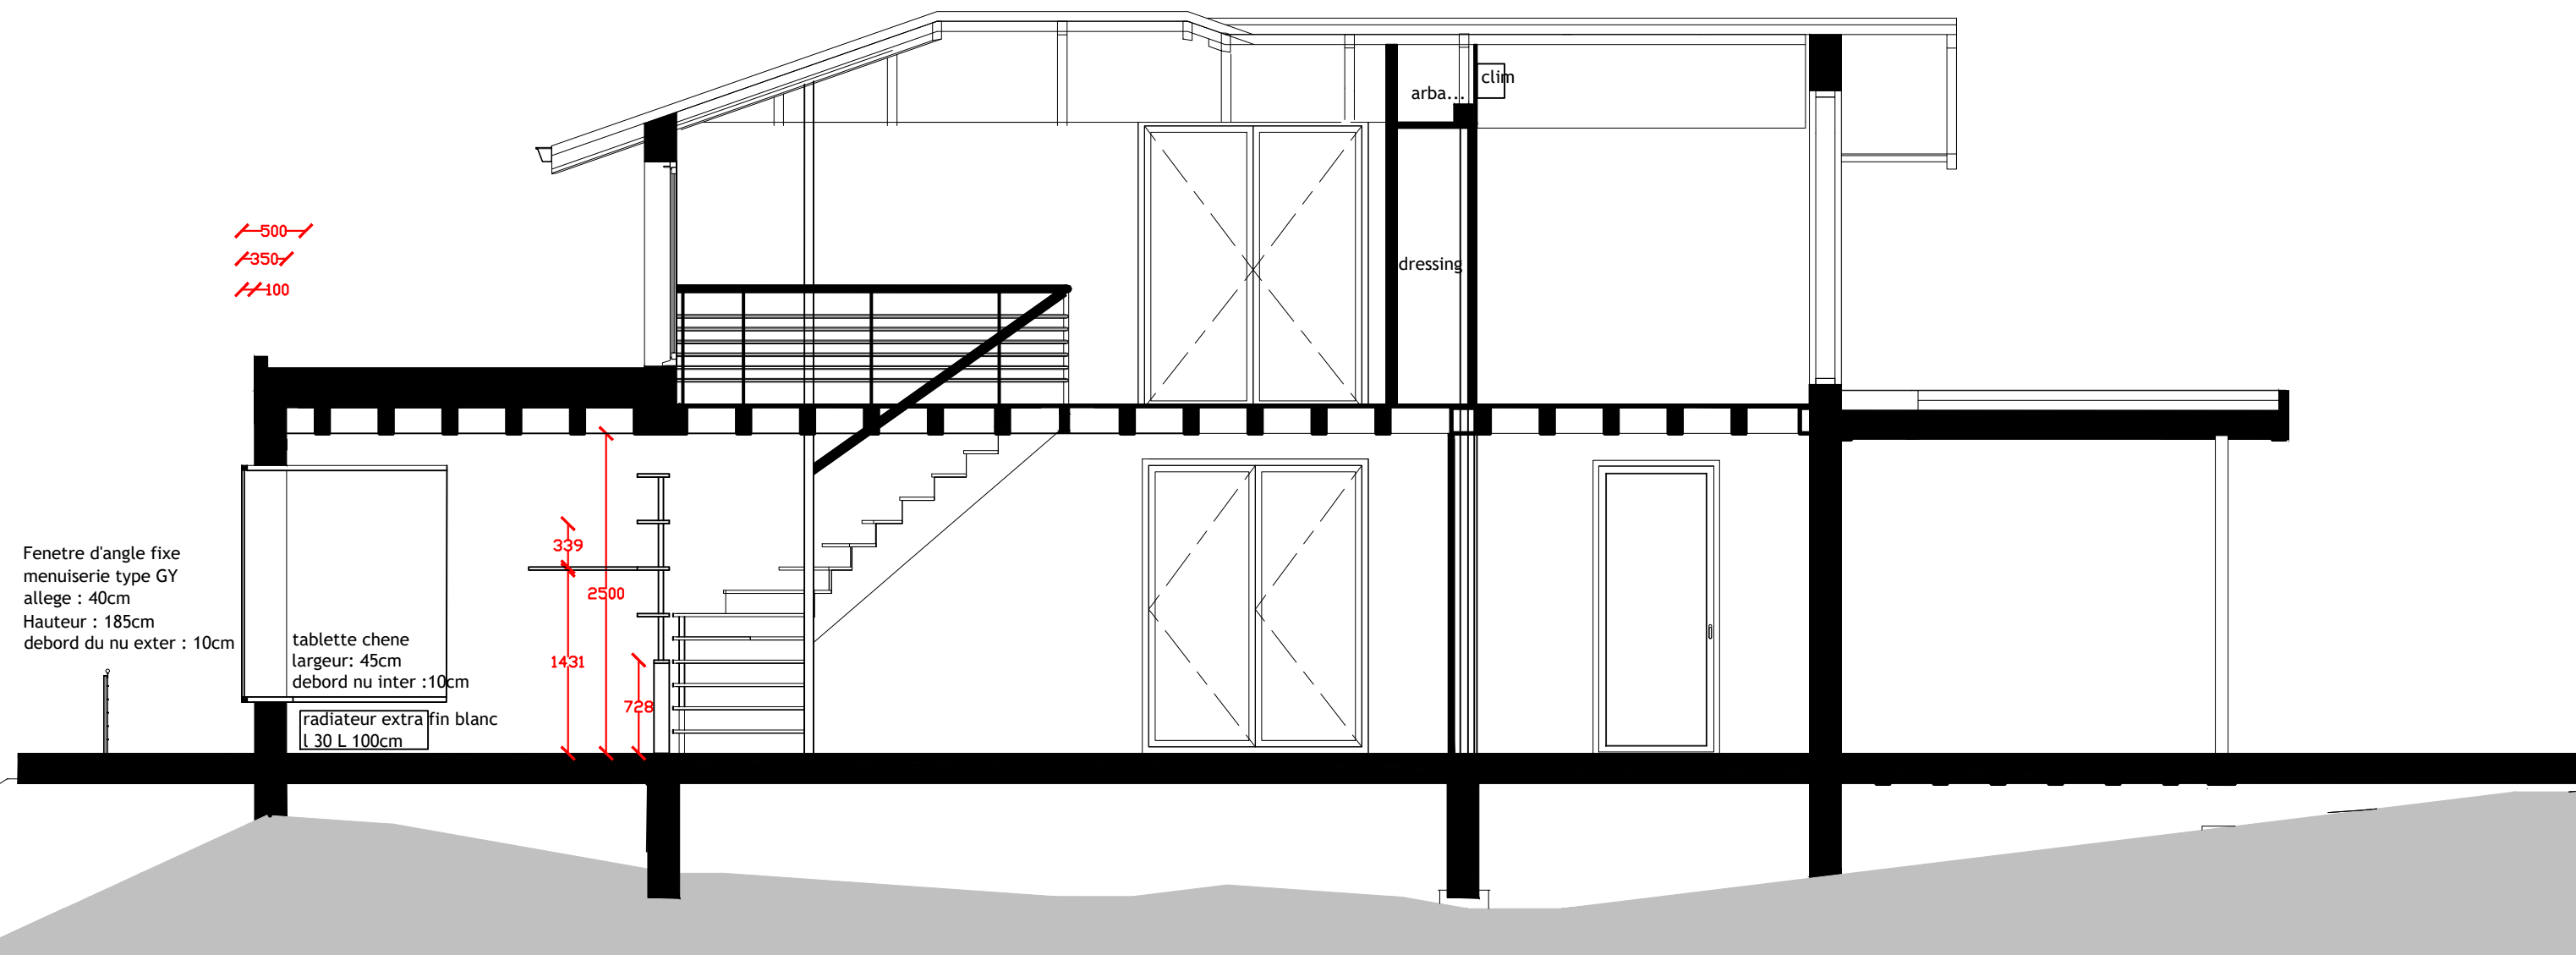

EXTENSION AUBERTY  
30 AVENUE DES AZALEES  
40150 HOSSEGOR

MAITRE D'OUVRAGE  
M et Mme AUBERTY

MAITRE D'OEUVRE  
ATELIER FLORIAN MICHEL


COUPE CC

ECHELLE  
1/50

A3

1/50

coupe DD

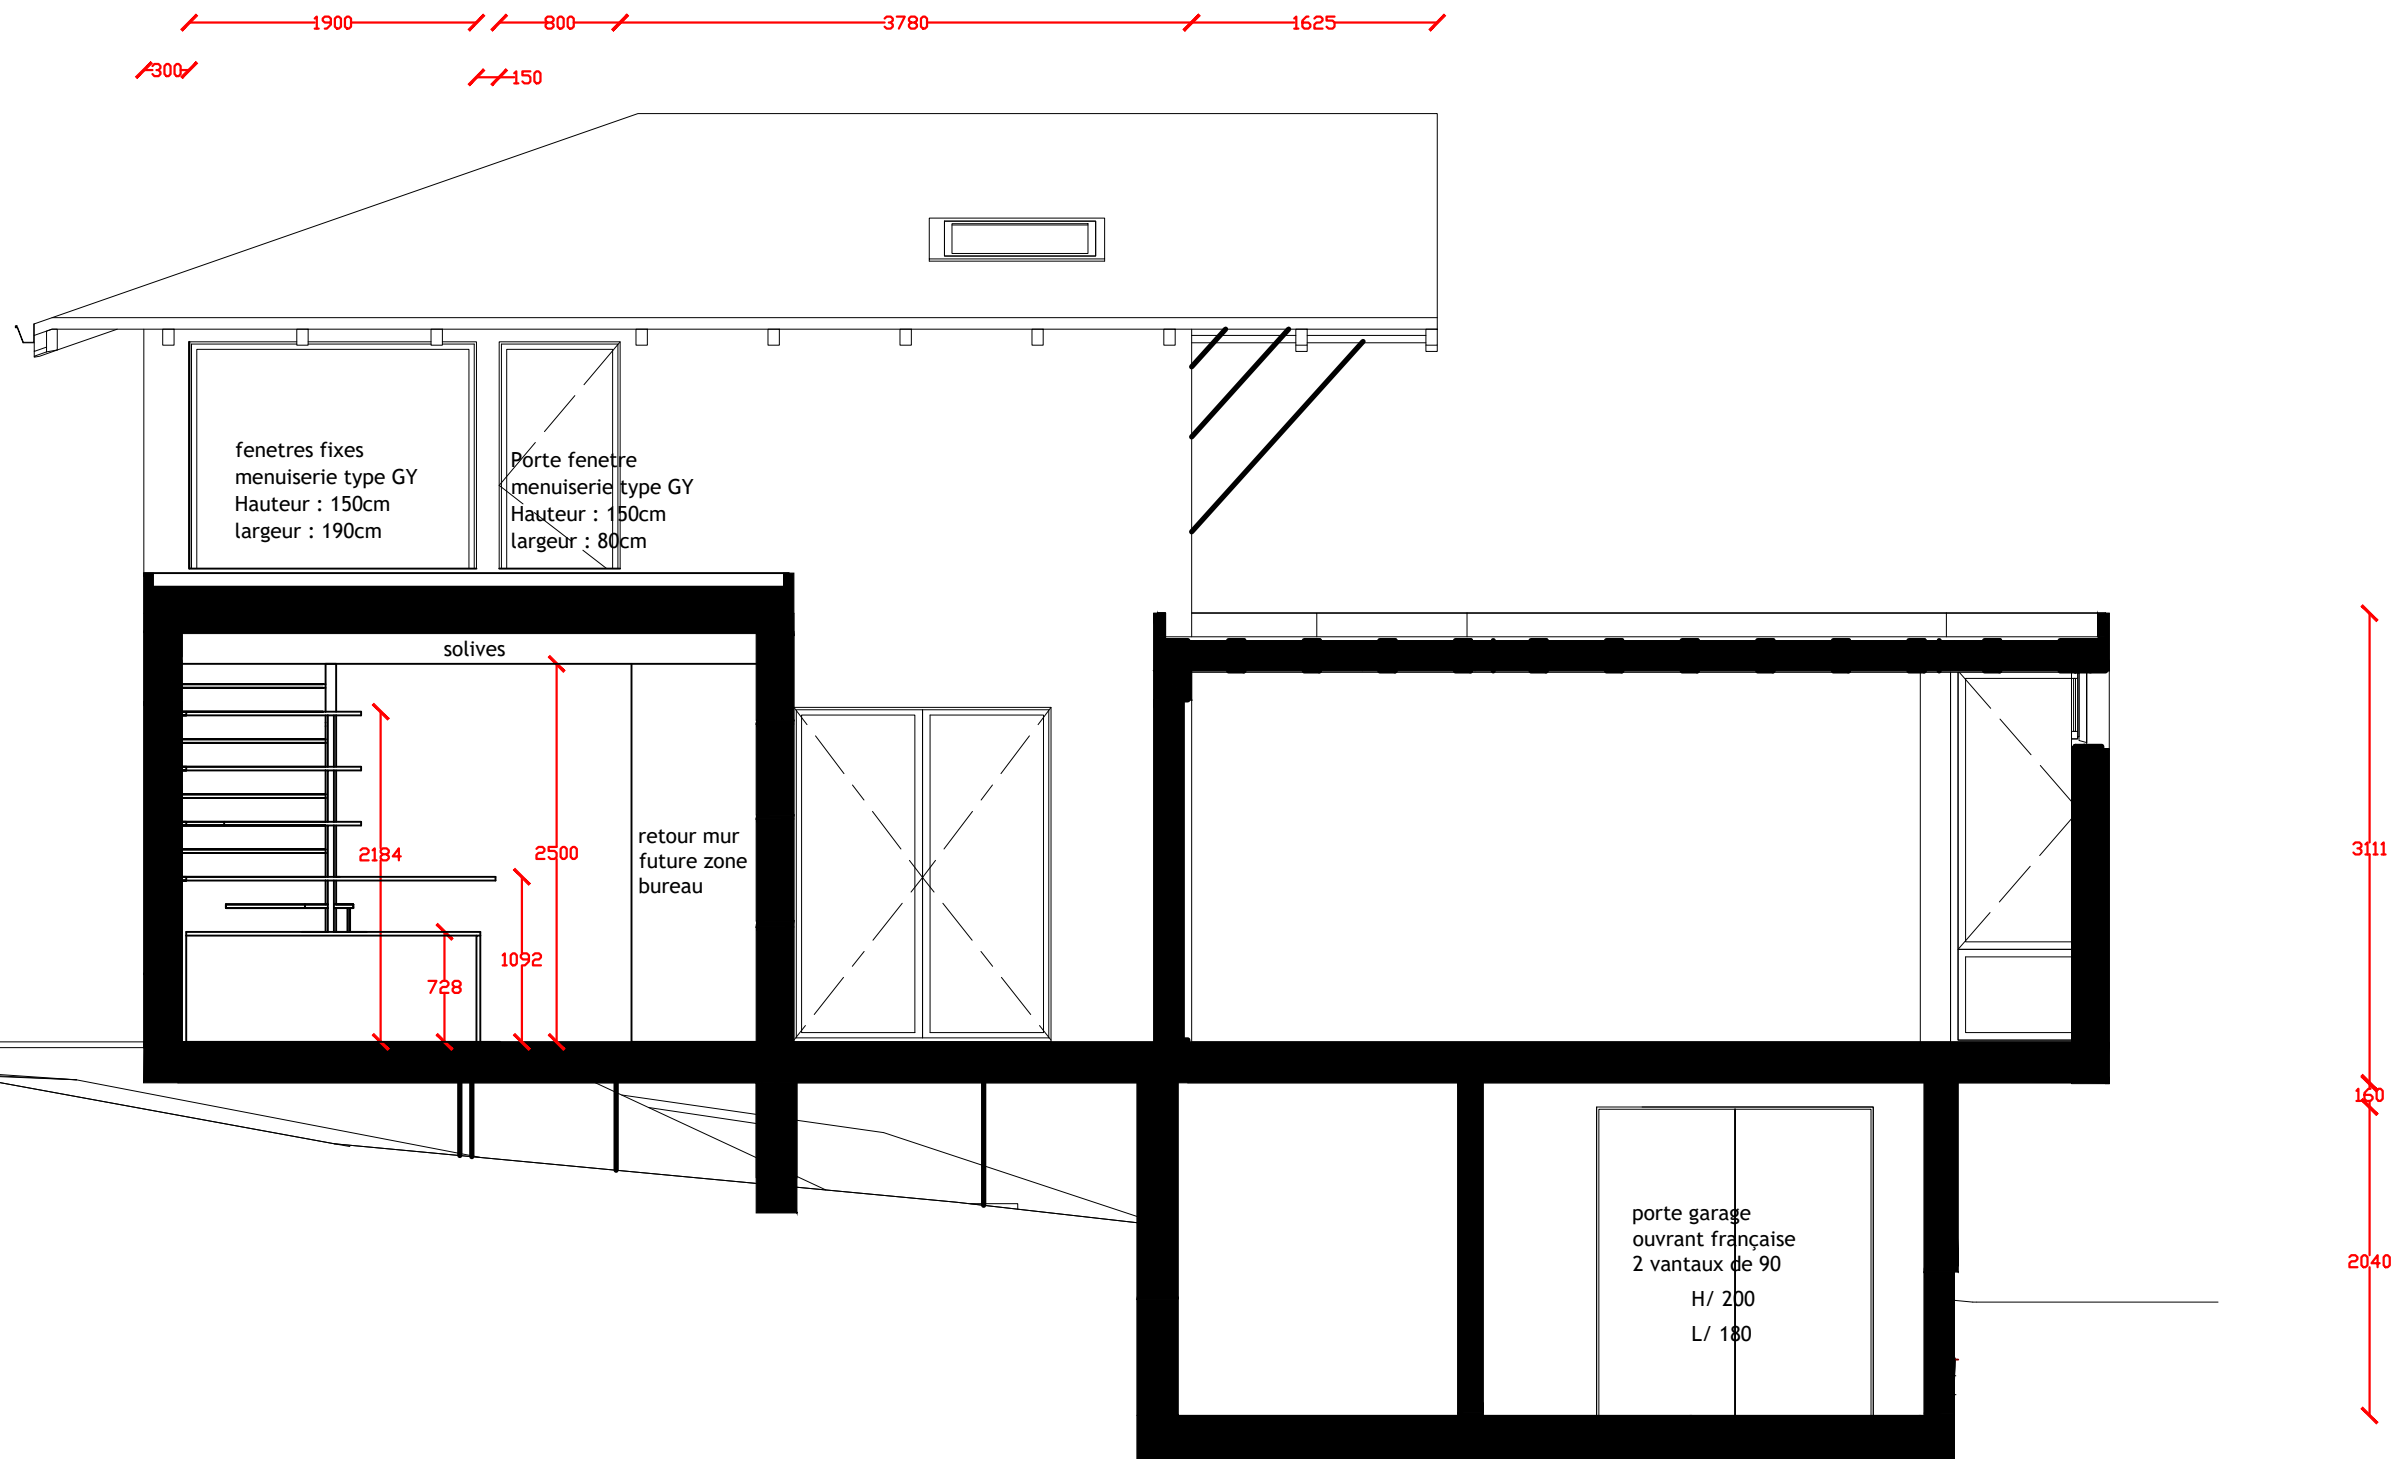

EXTENSION AUBERTY  
30 AVENUE DES AZALEES  
40150 HOSSEGOR


MAITRE D'OUVRAGE  
M et Mme AUBERTY

MAITRE D'OEUVRE  
ATELIER FLORIAN MICHEL


COUPE DD

ECHELLE  
1/50


A3  $\frac{1}{20}$  coupe garage

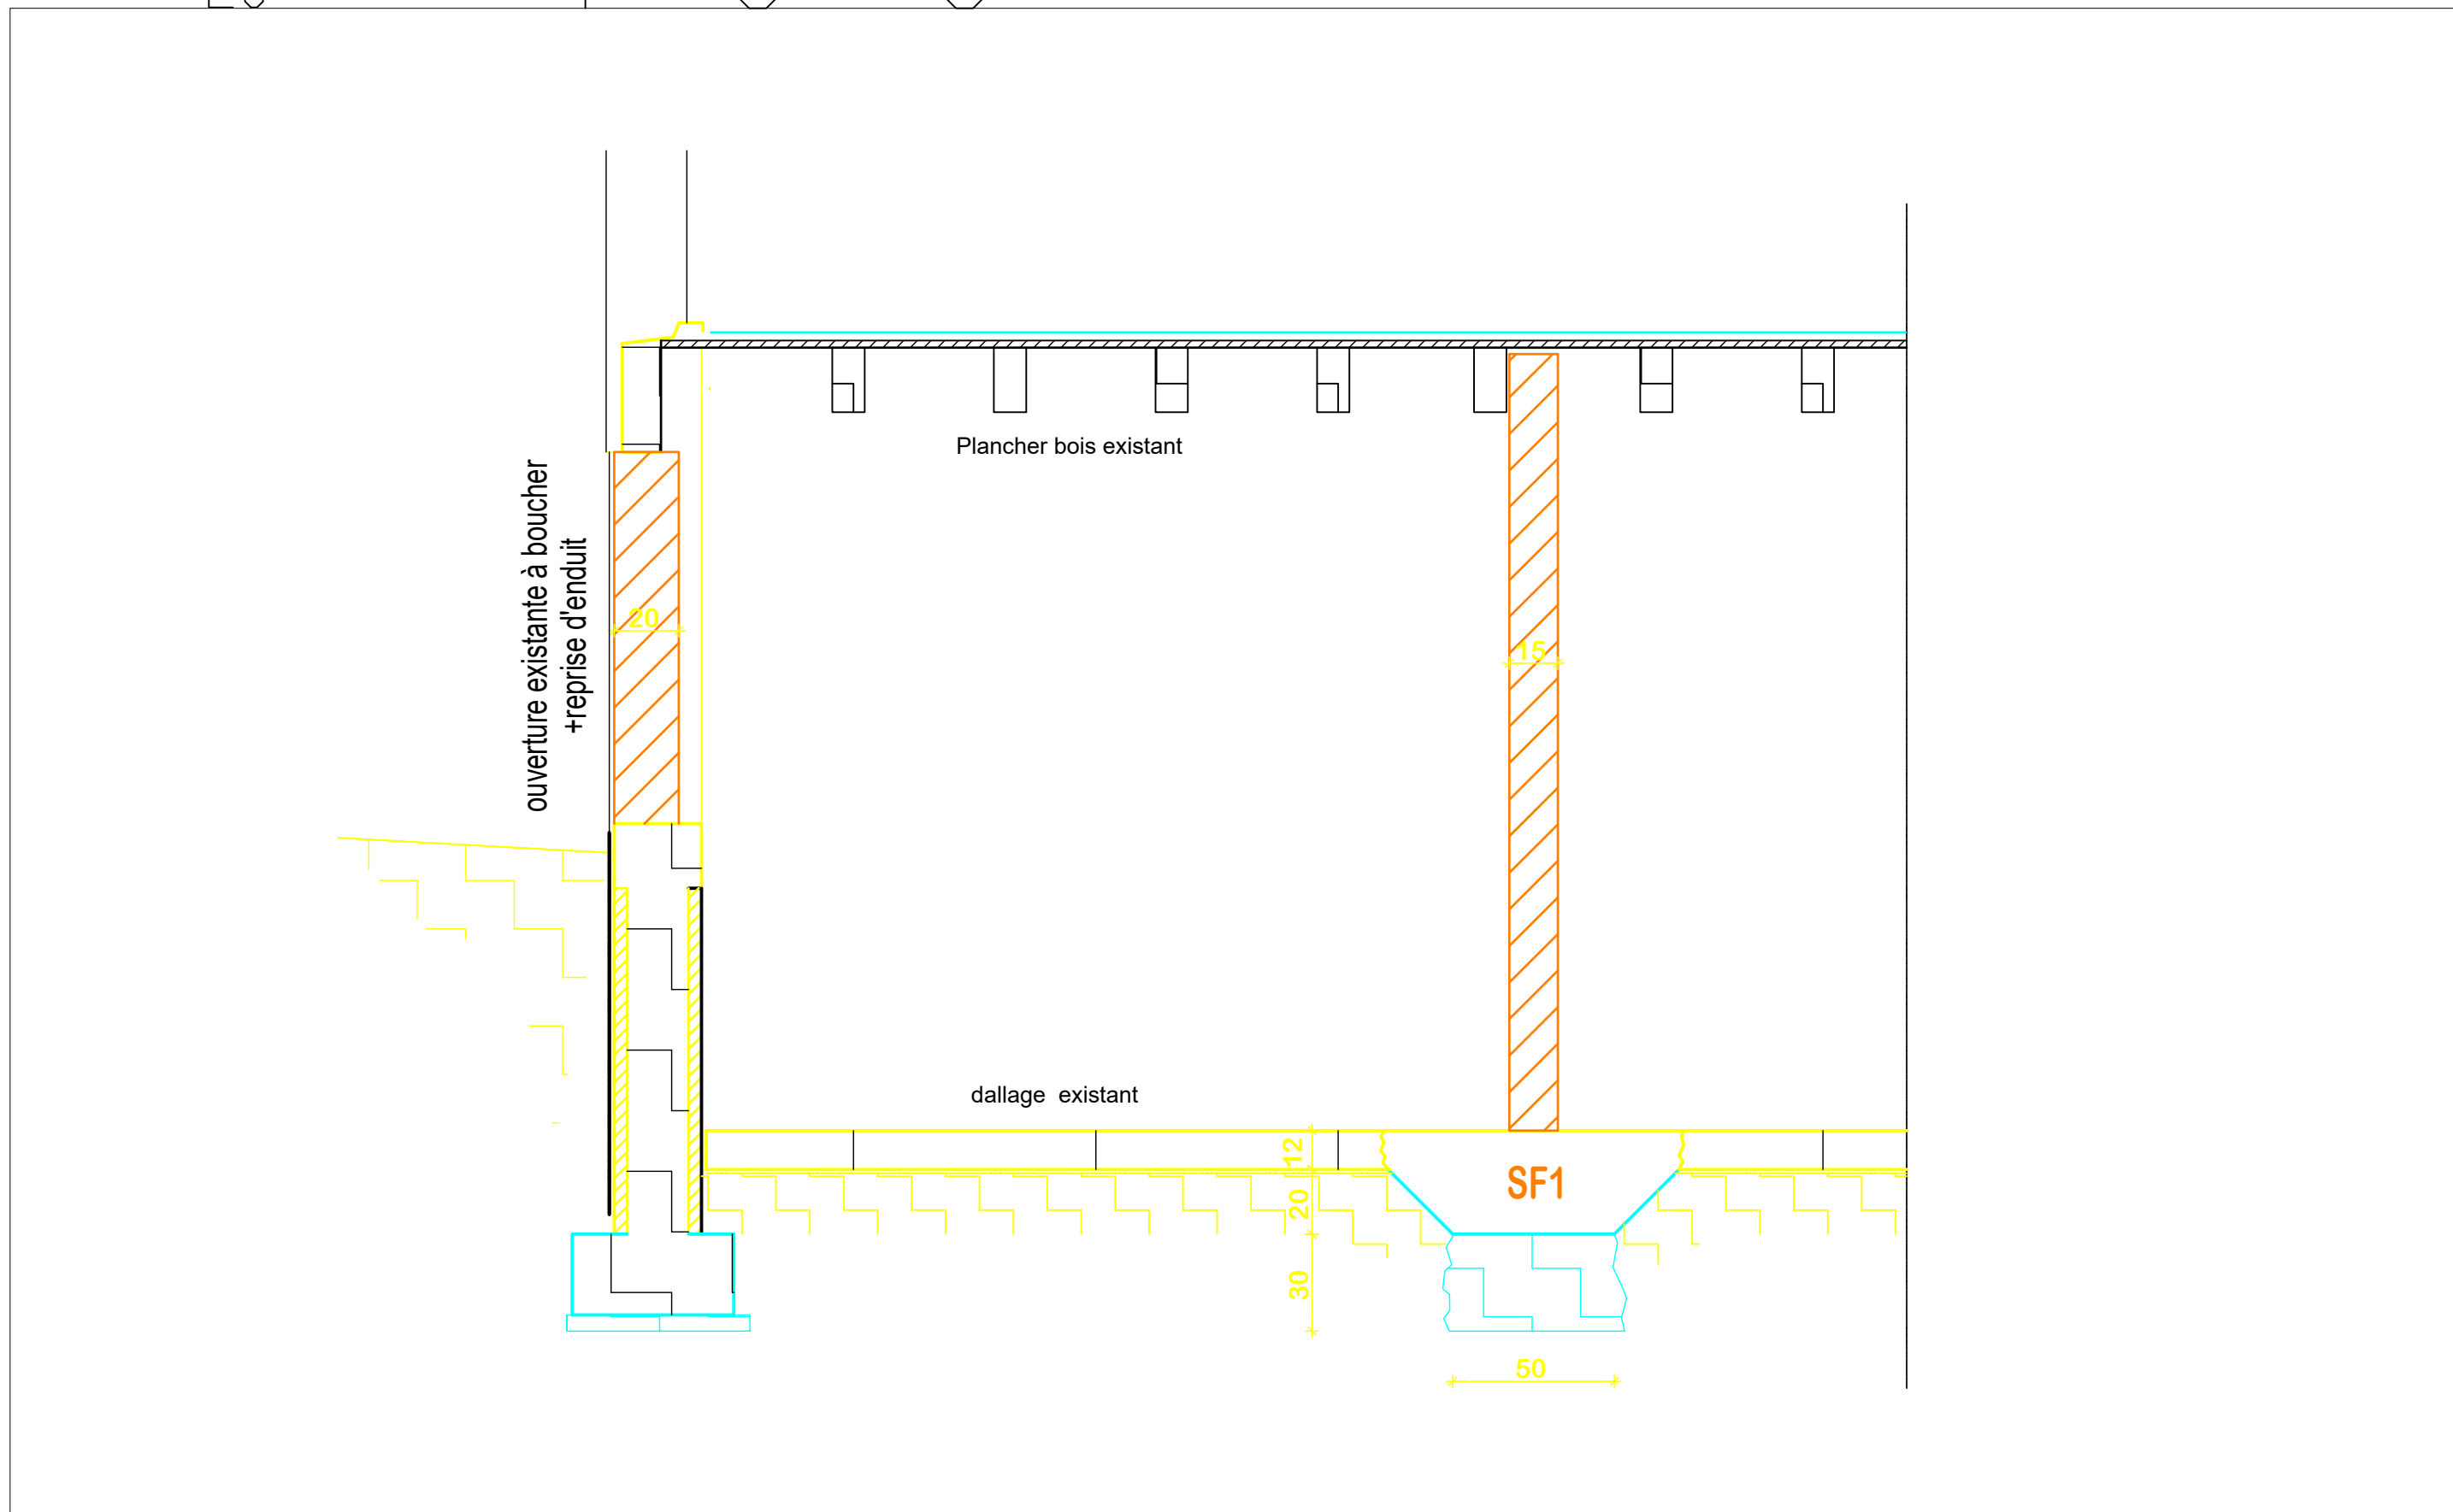


A3  $\frac{1}{20}$  coupe boudoir 1

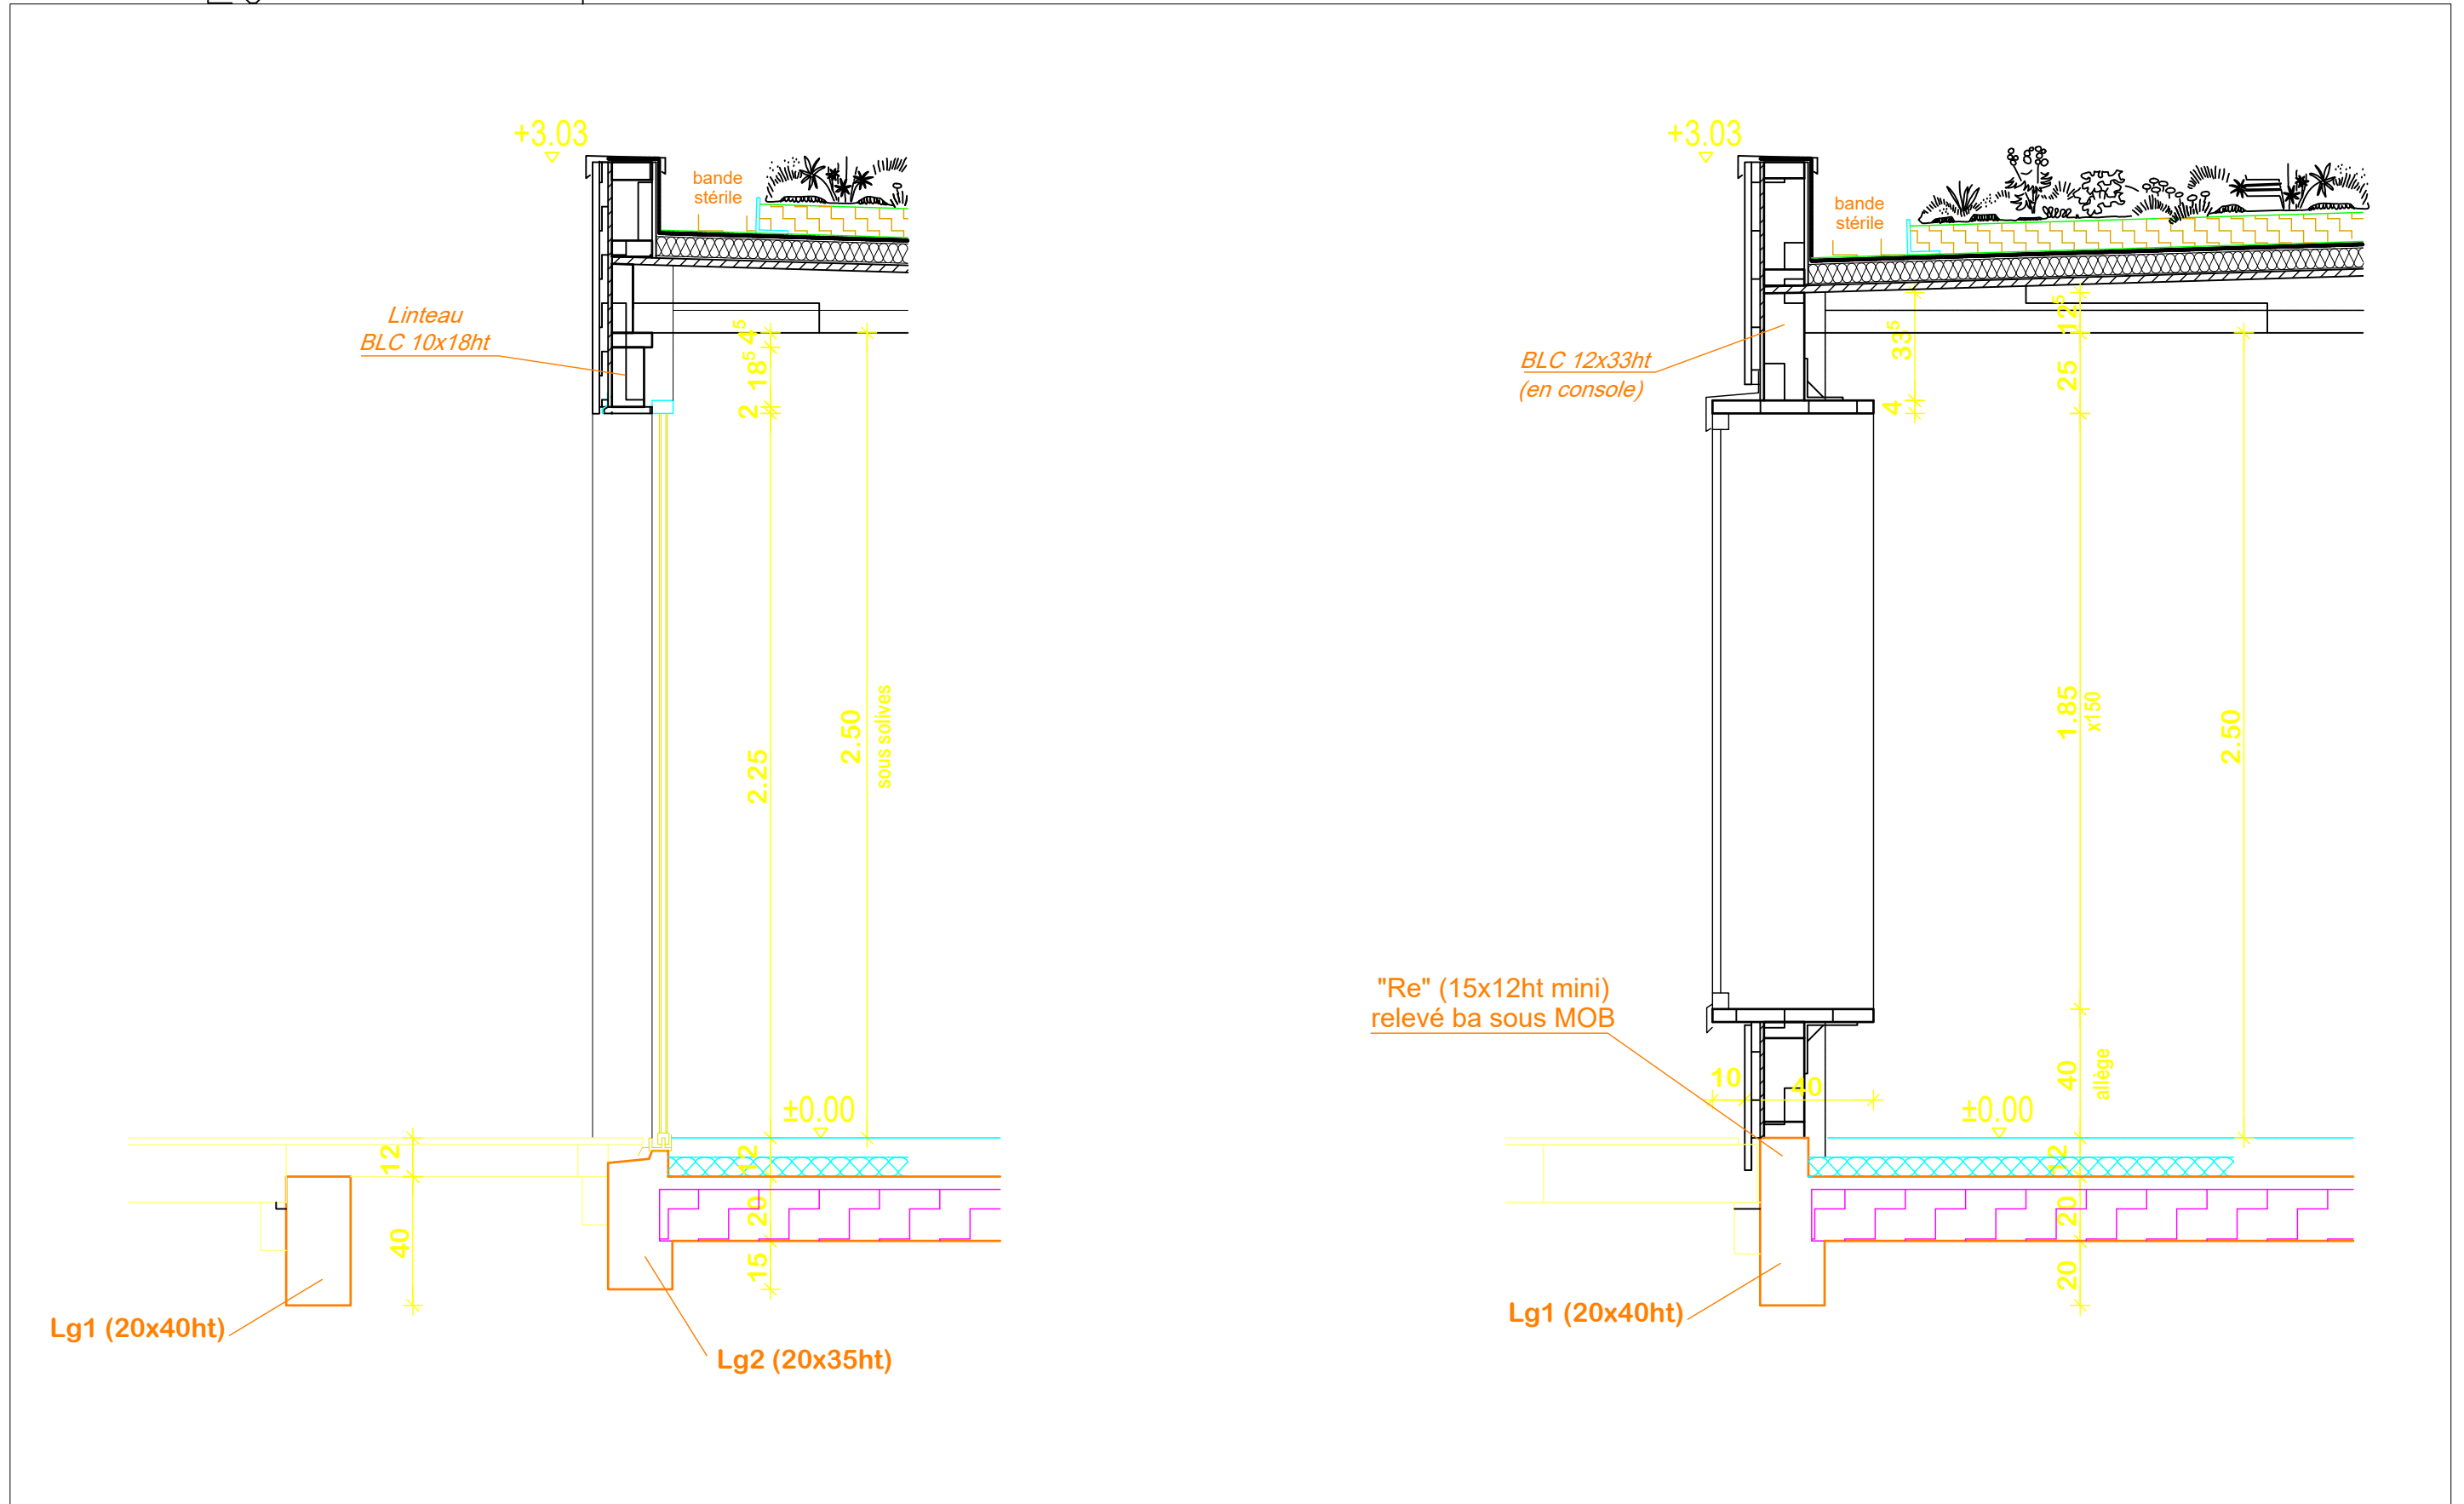


A3  $\frac{1}{20}$  coupe boudoir 2

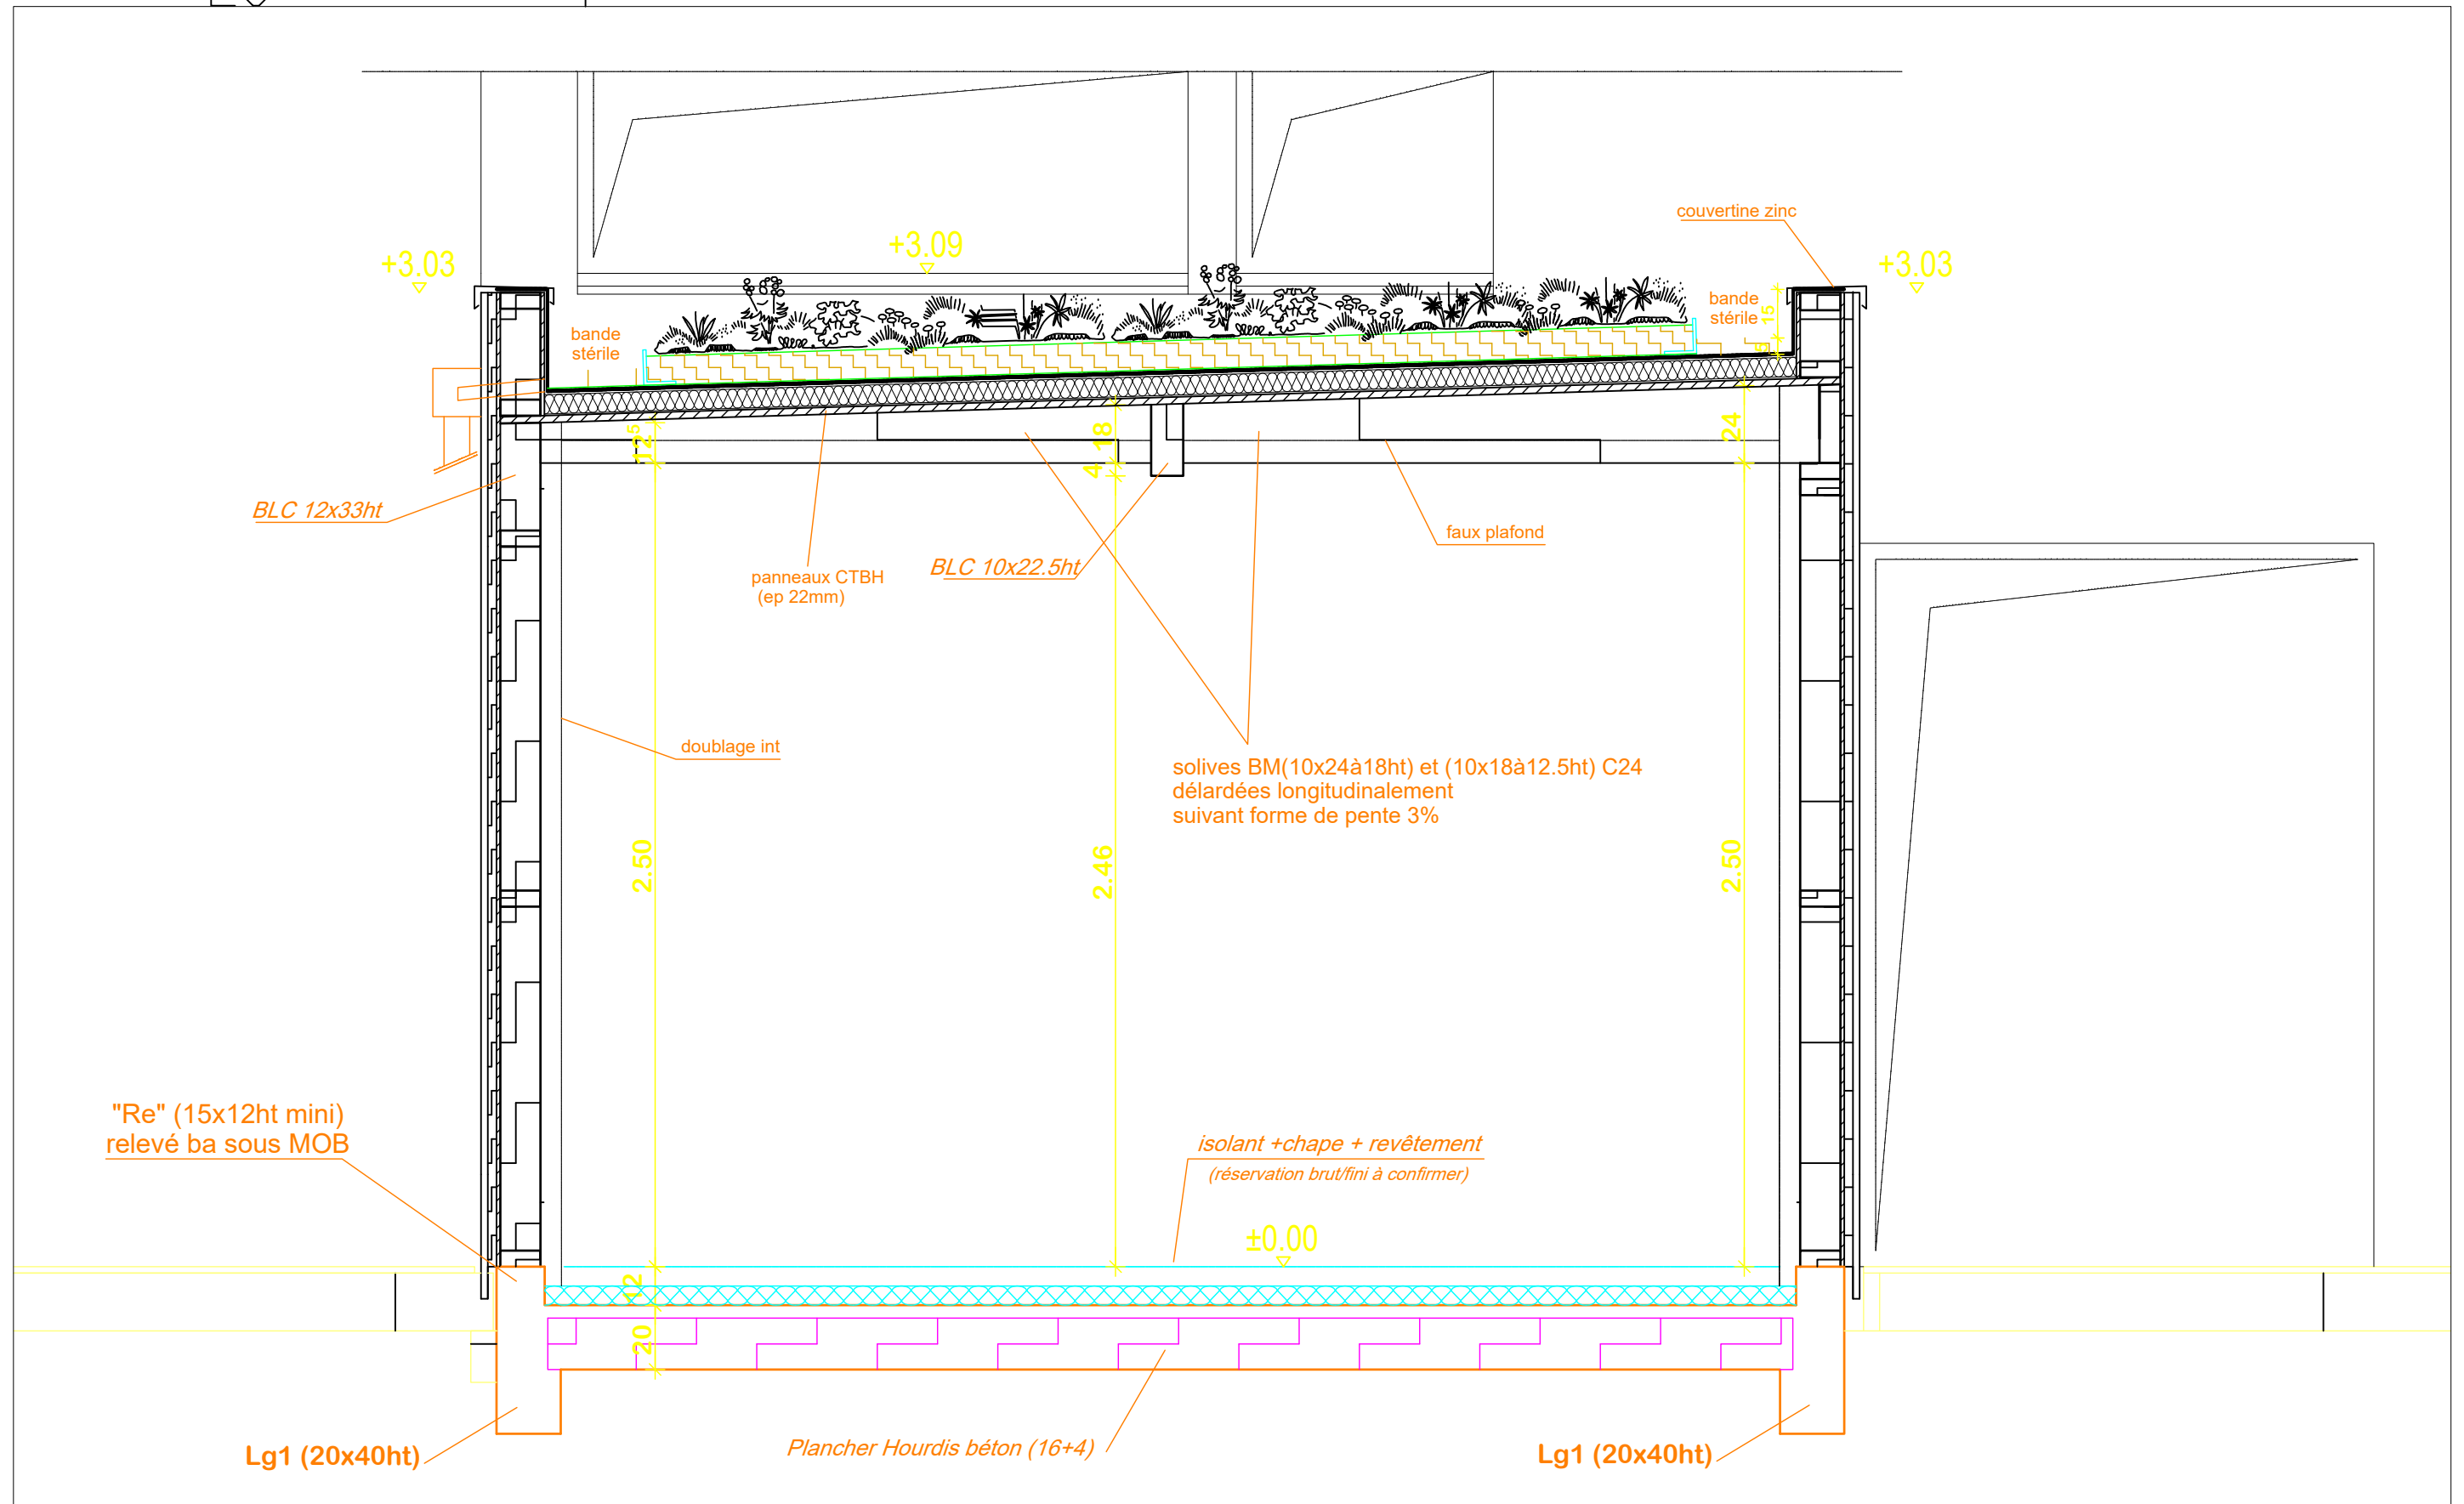


A3  $\frac{1}{20}$   
 coupe boudoir 3

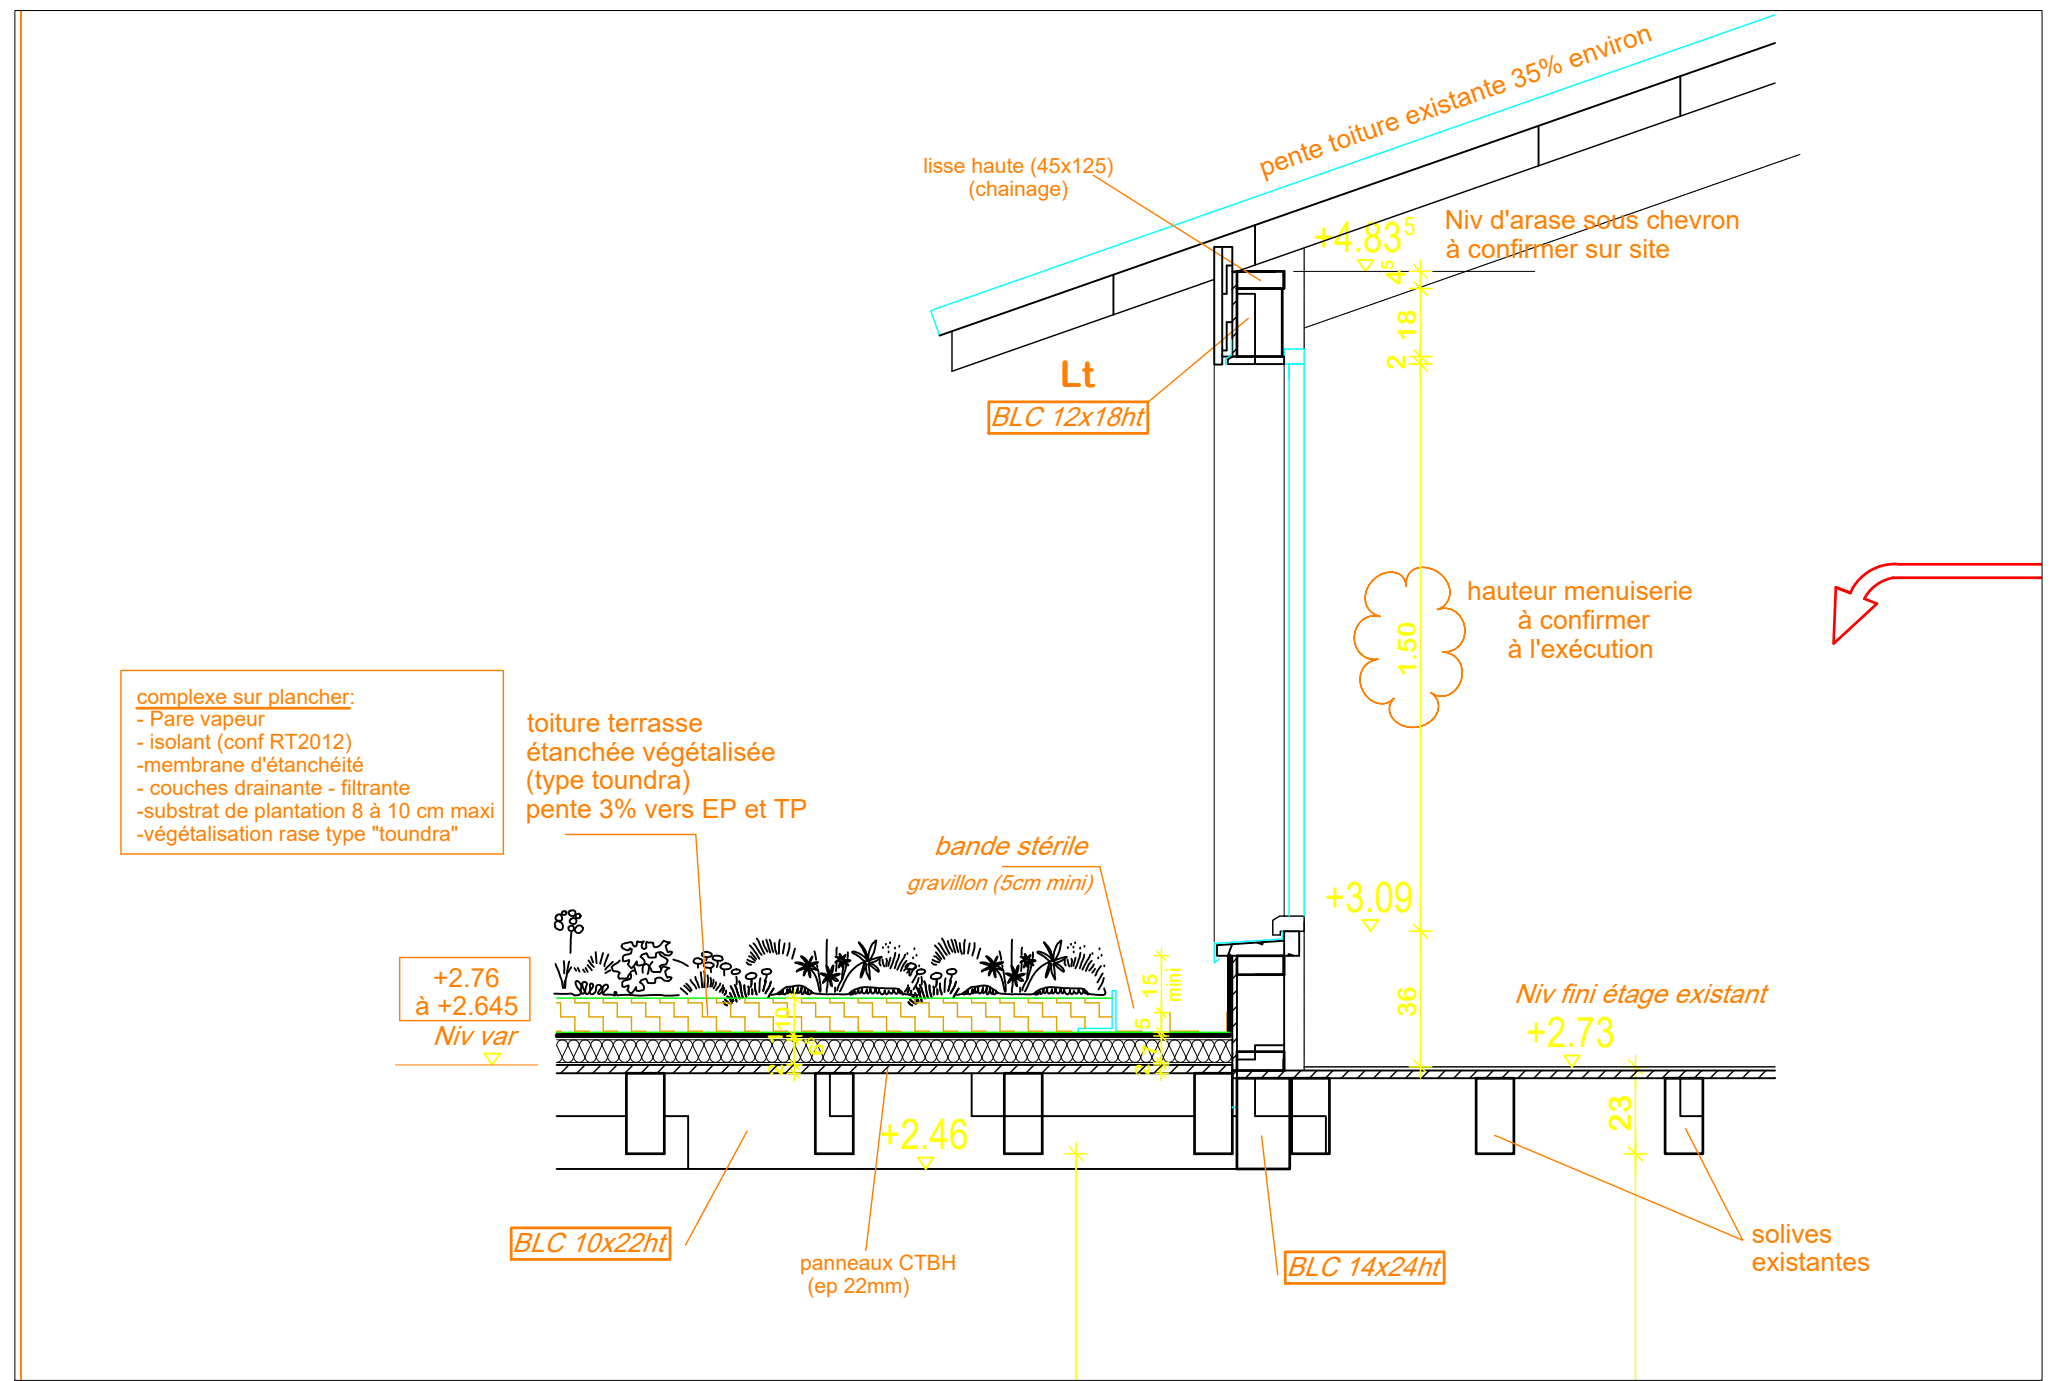


Hauteur sous solive 250cm

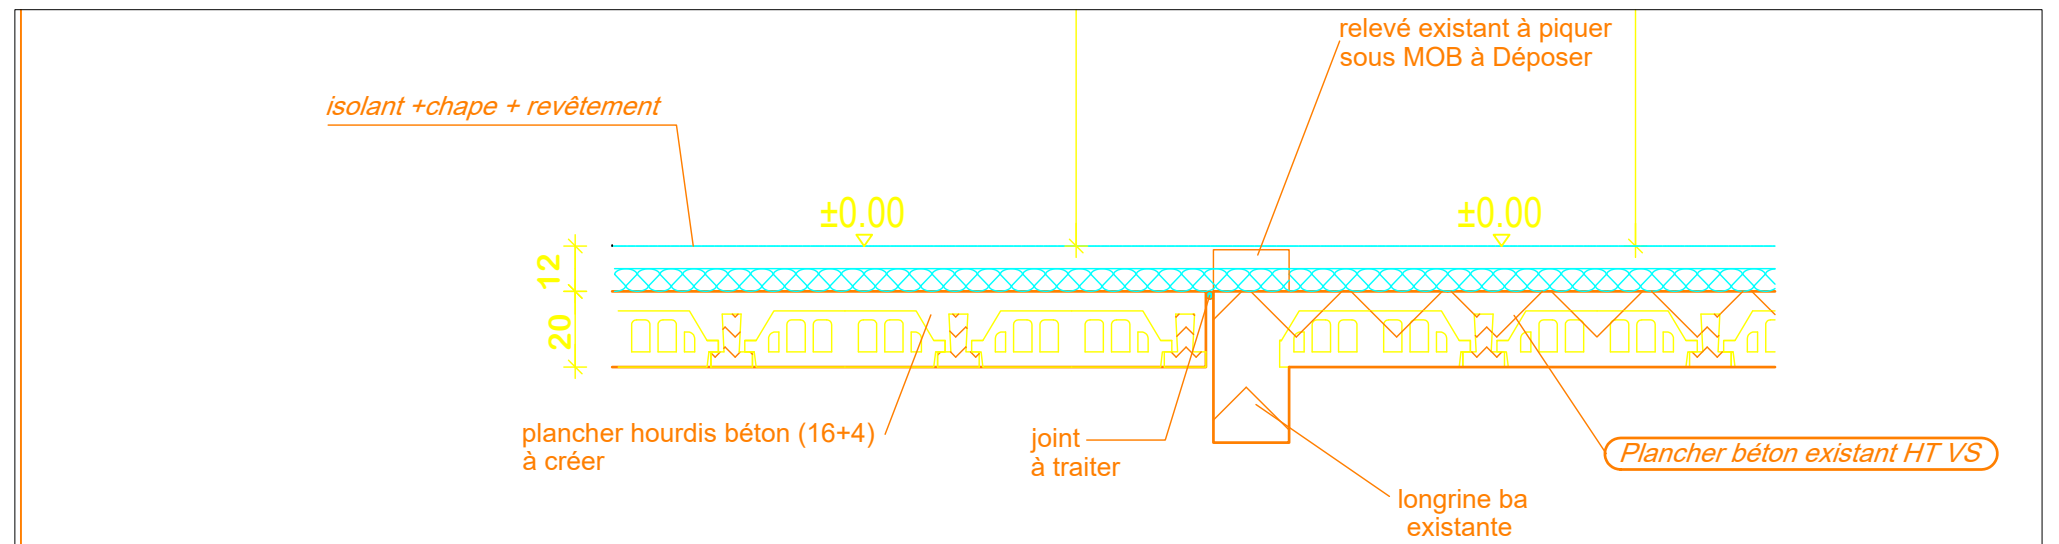

A3  $\frac{1}{20}$   
 coupe boudoir 4

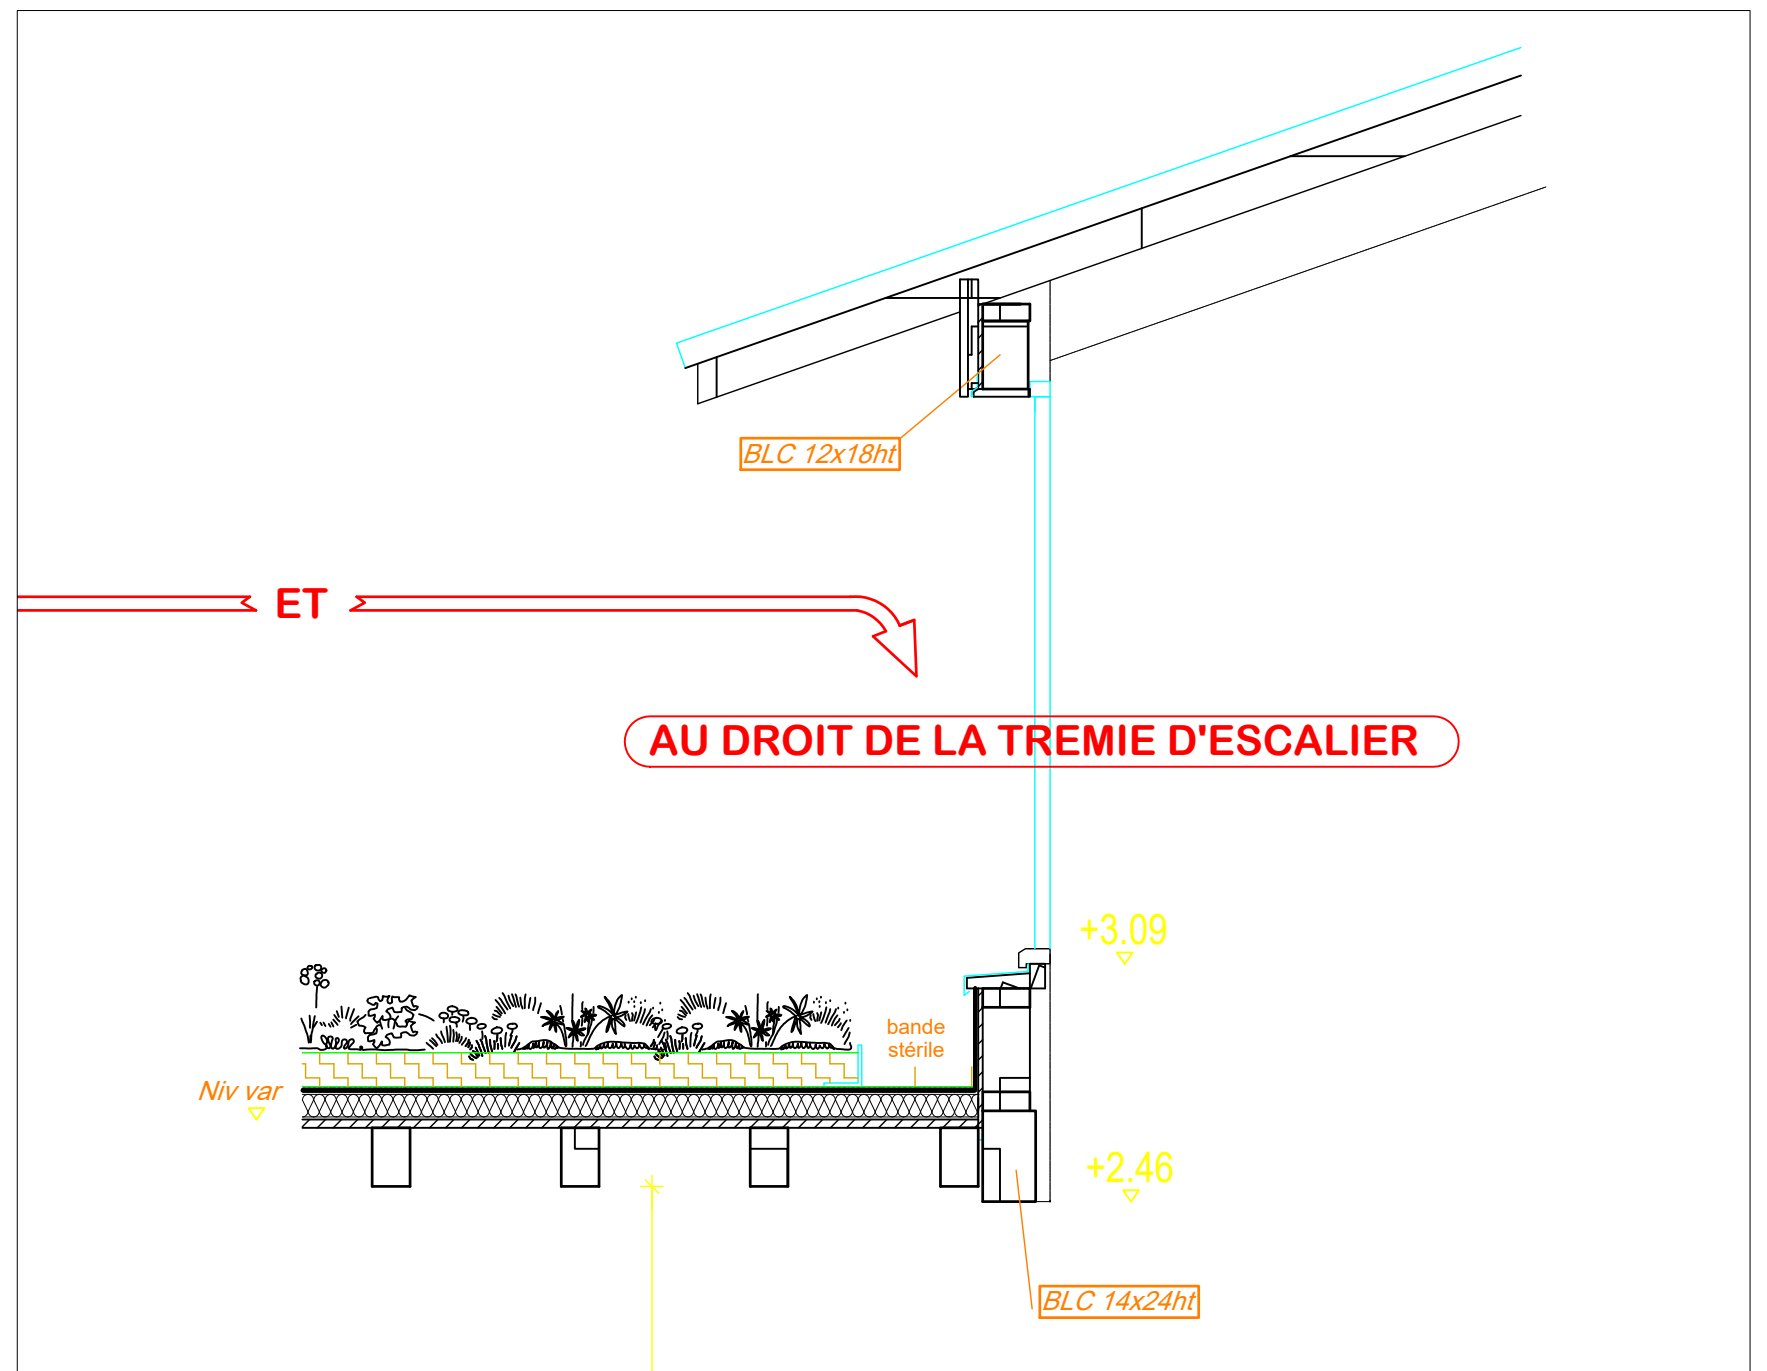


Hauteur sous solive 250cm

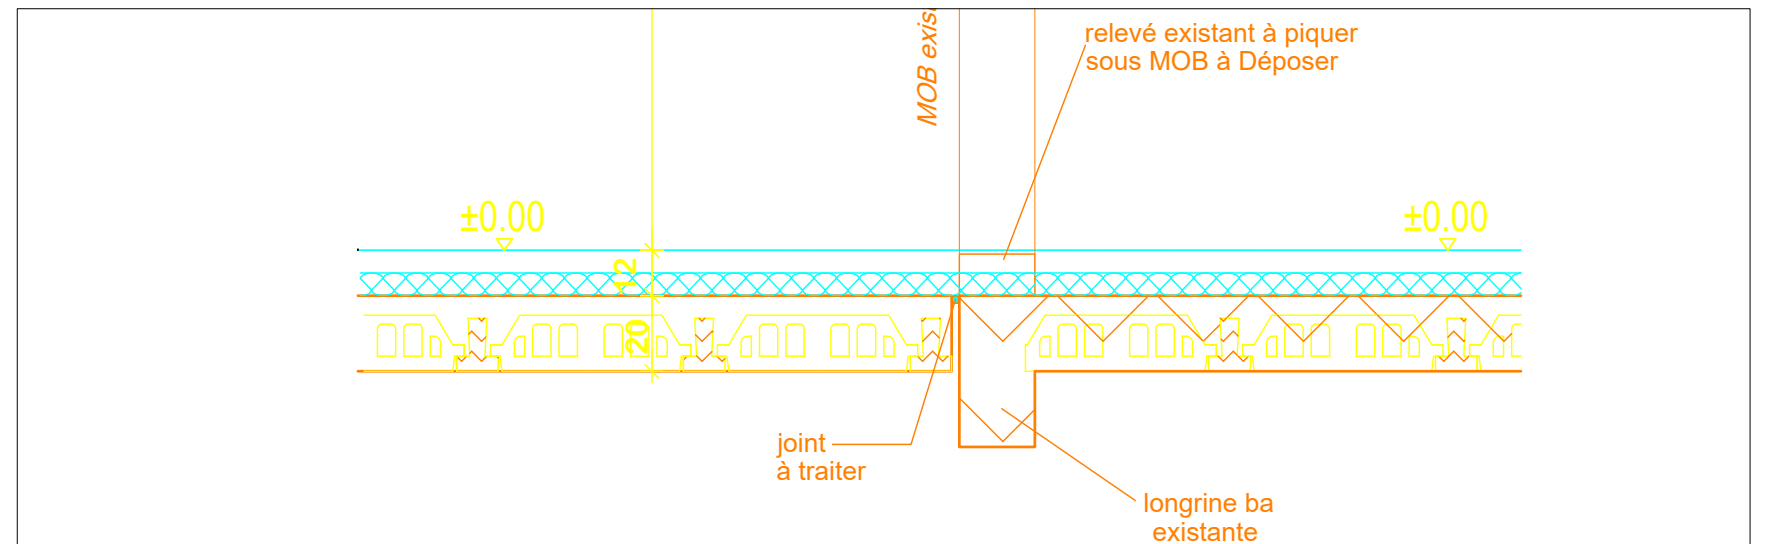




# A3 $\frac{1}{20}$ coupe extension chambre

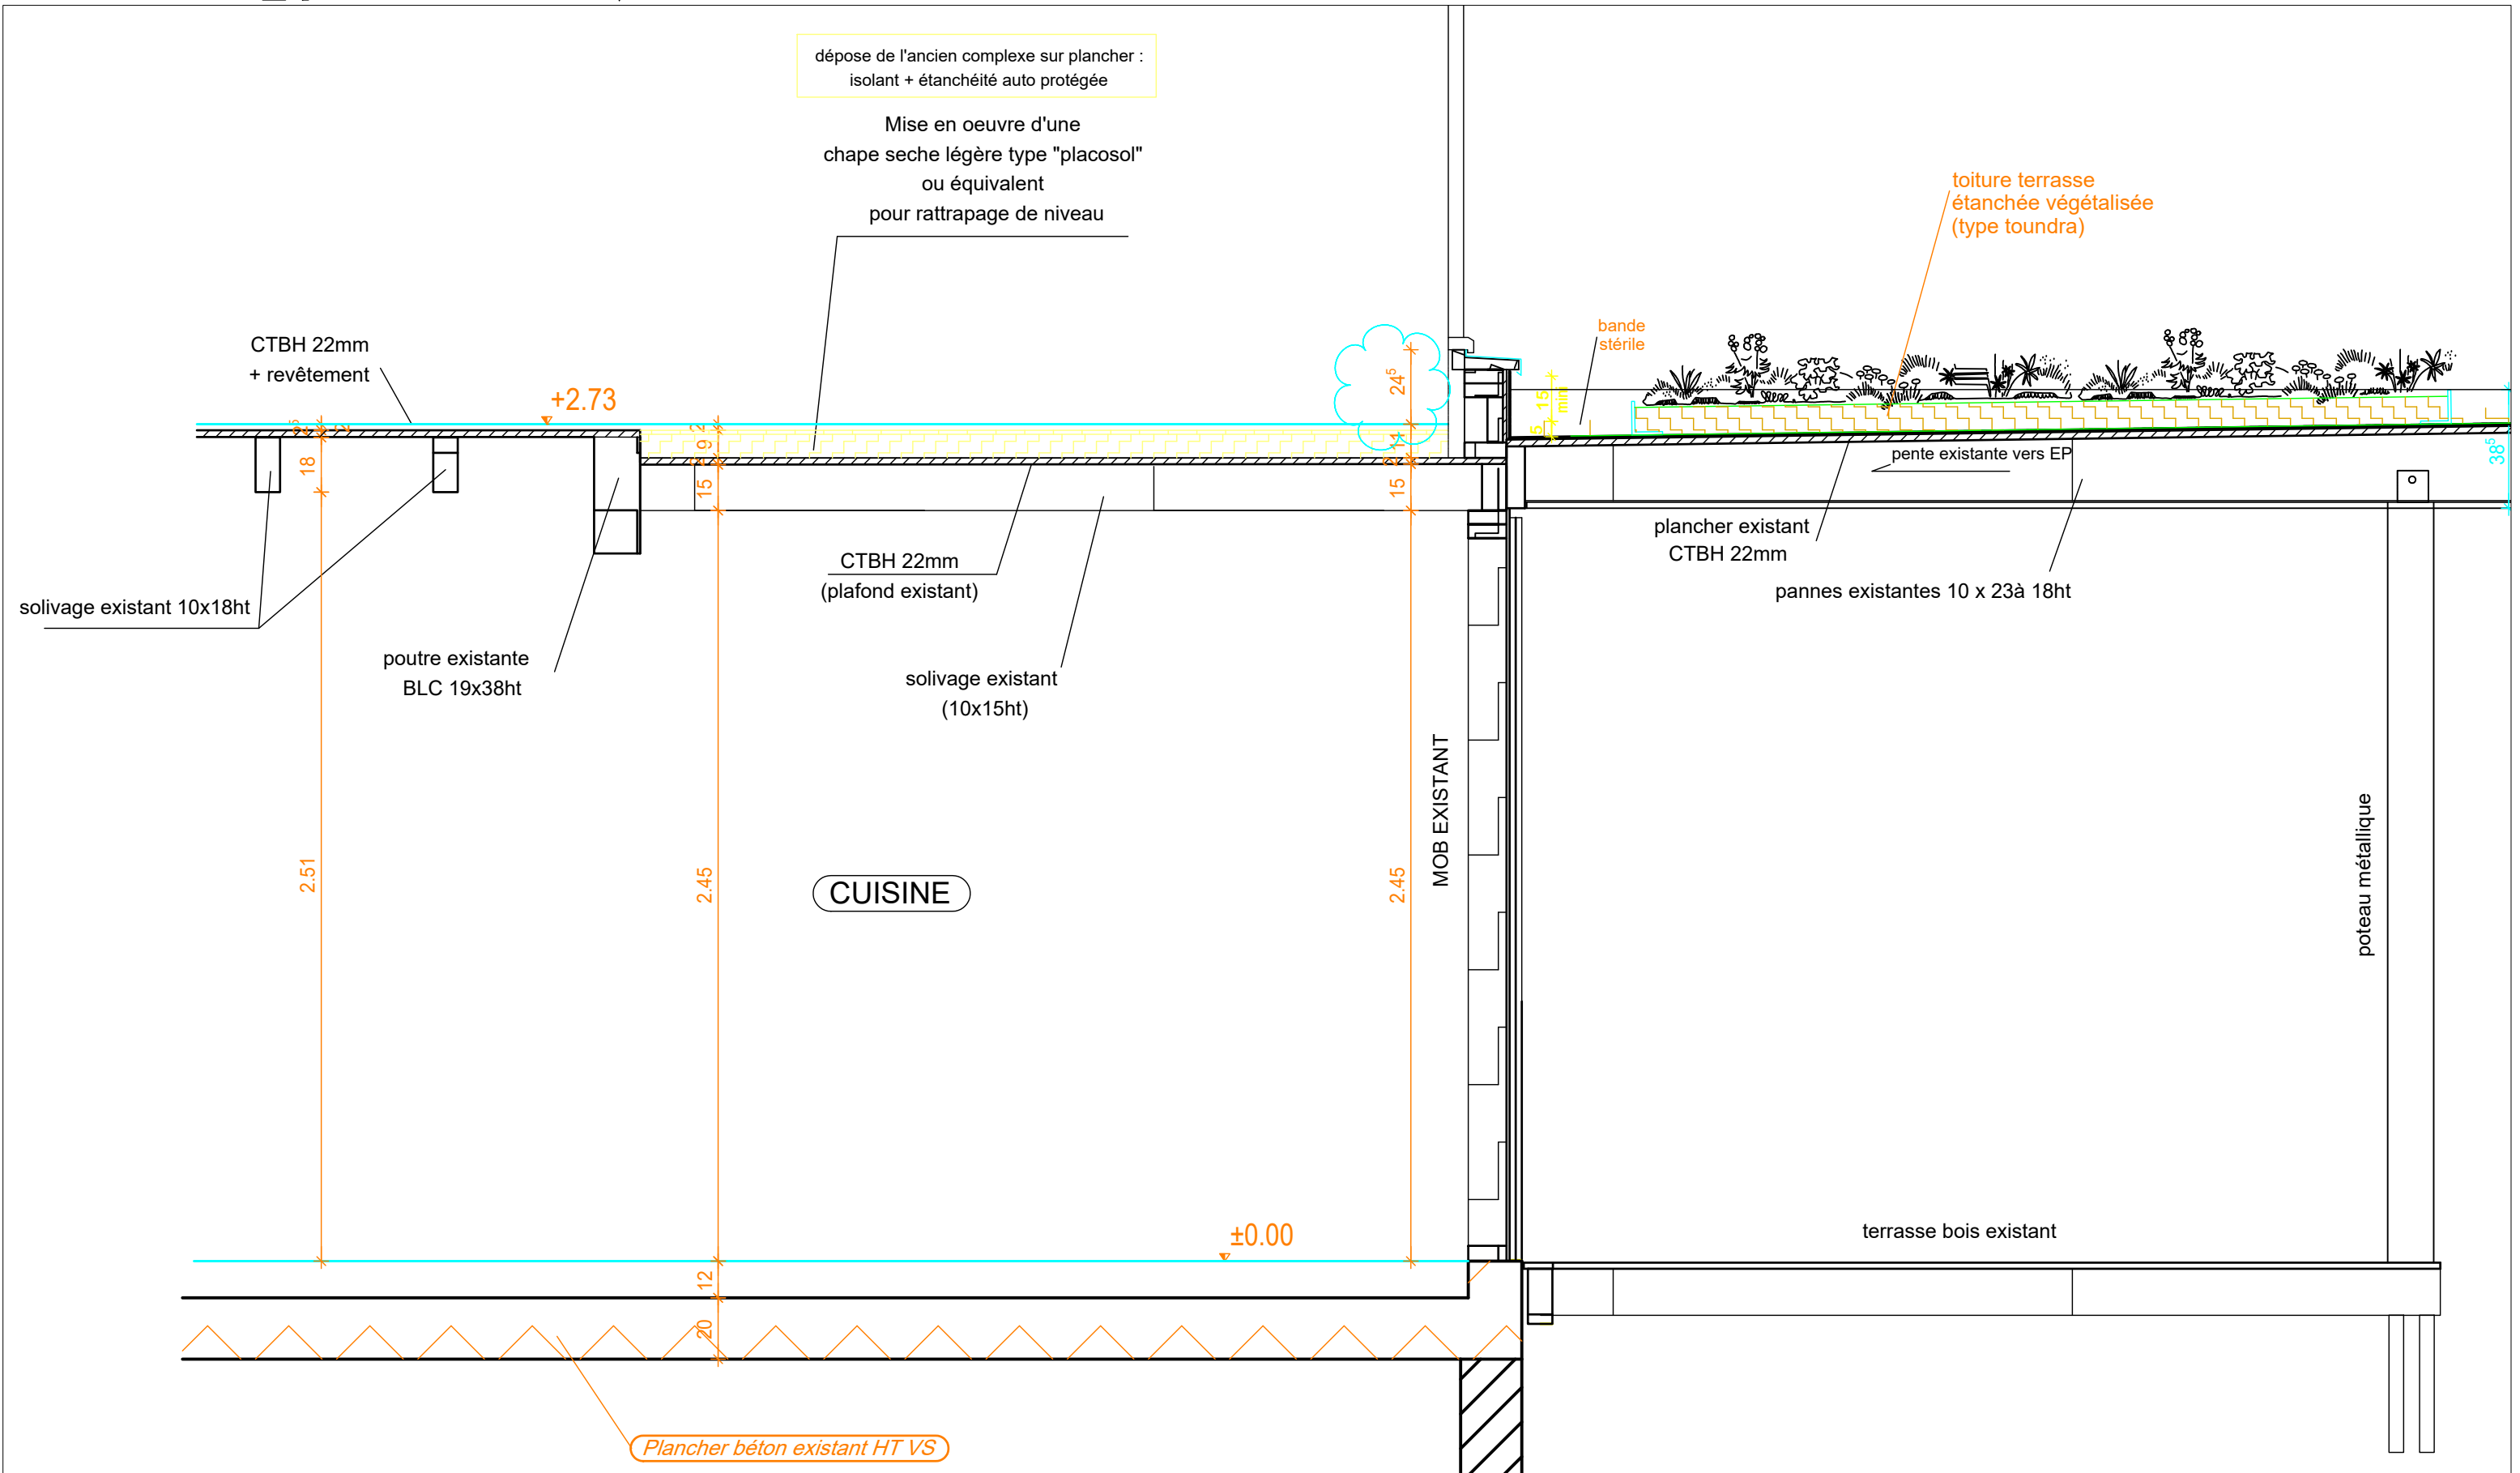

A3

1/20


# coupe extension chambre

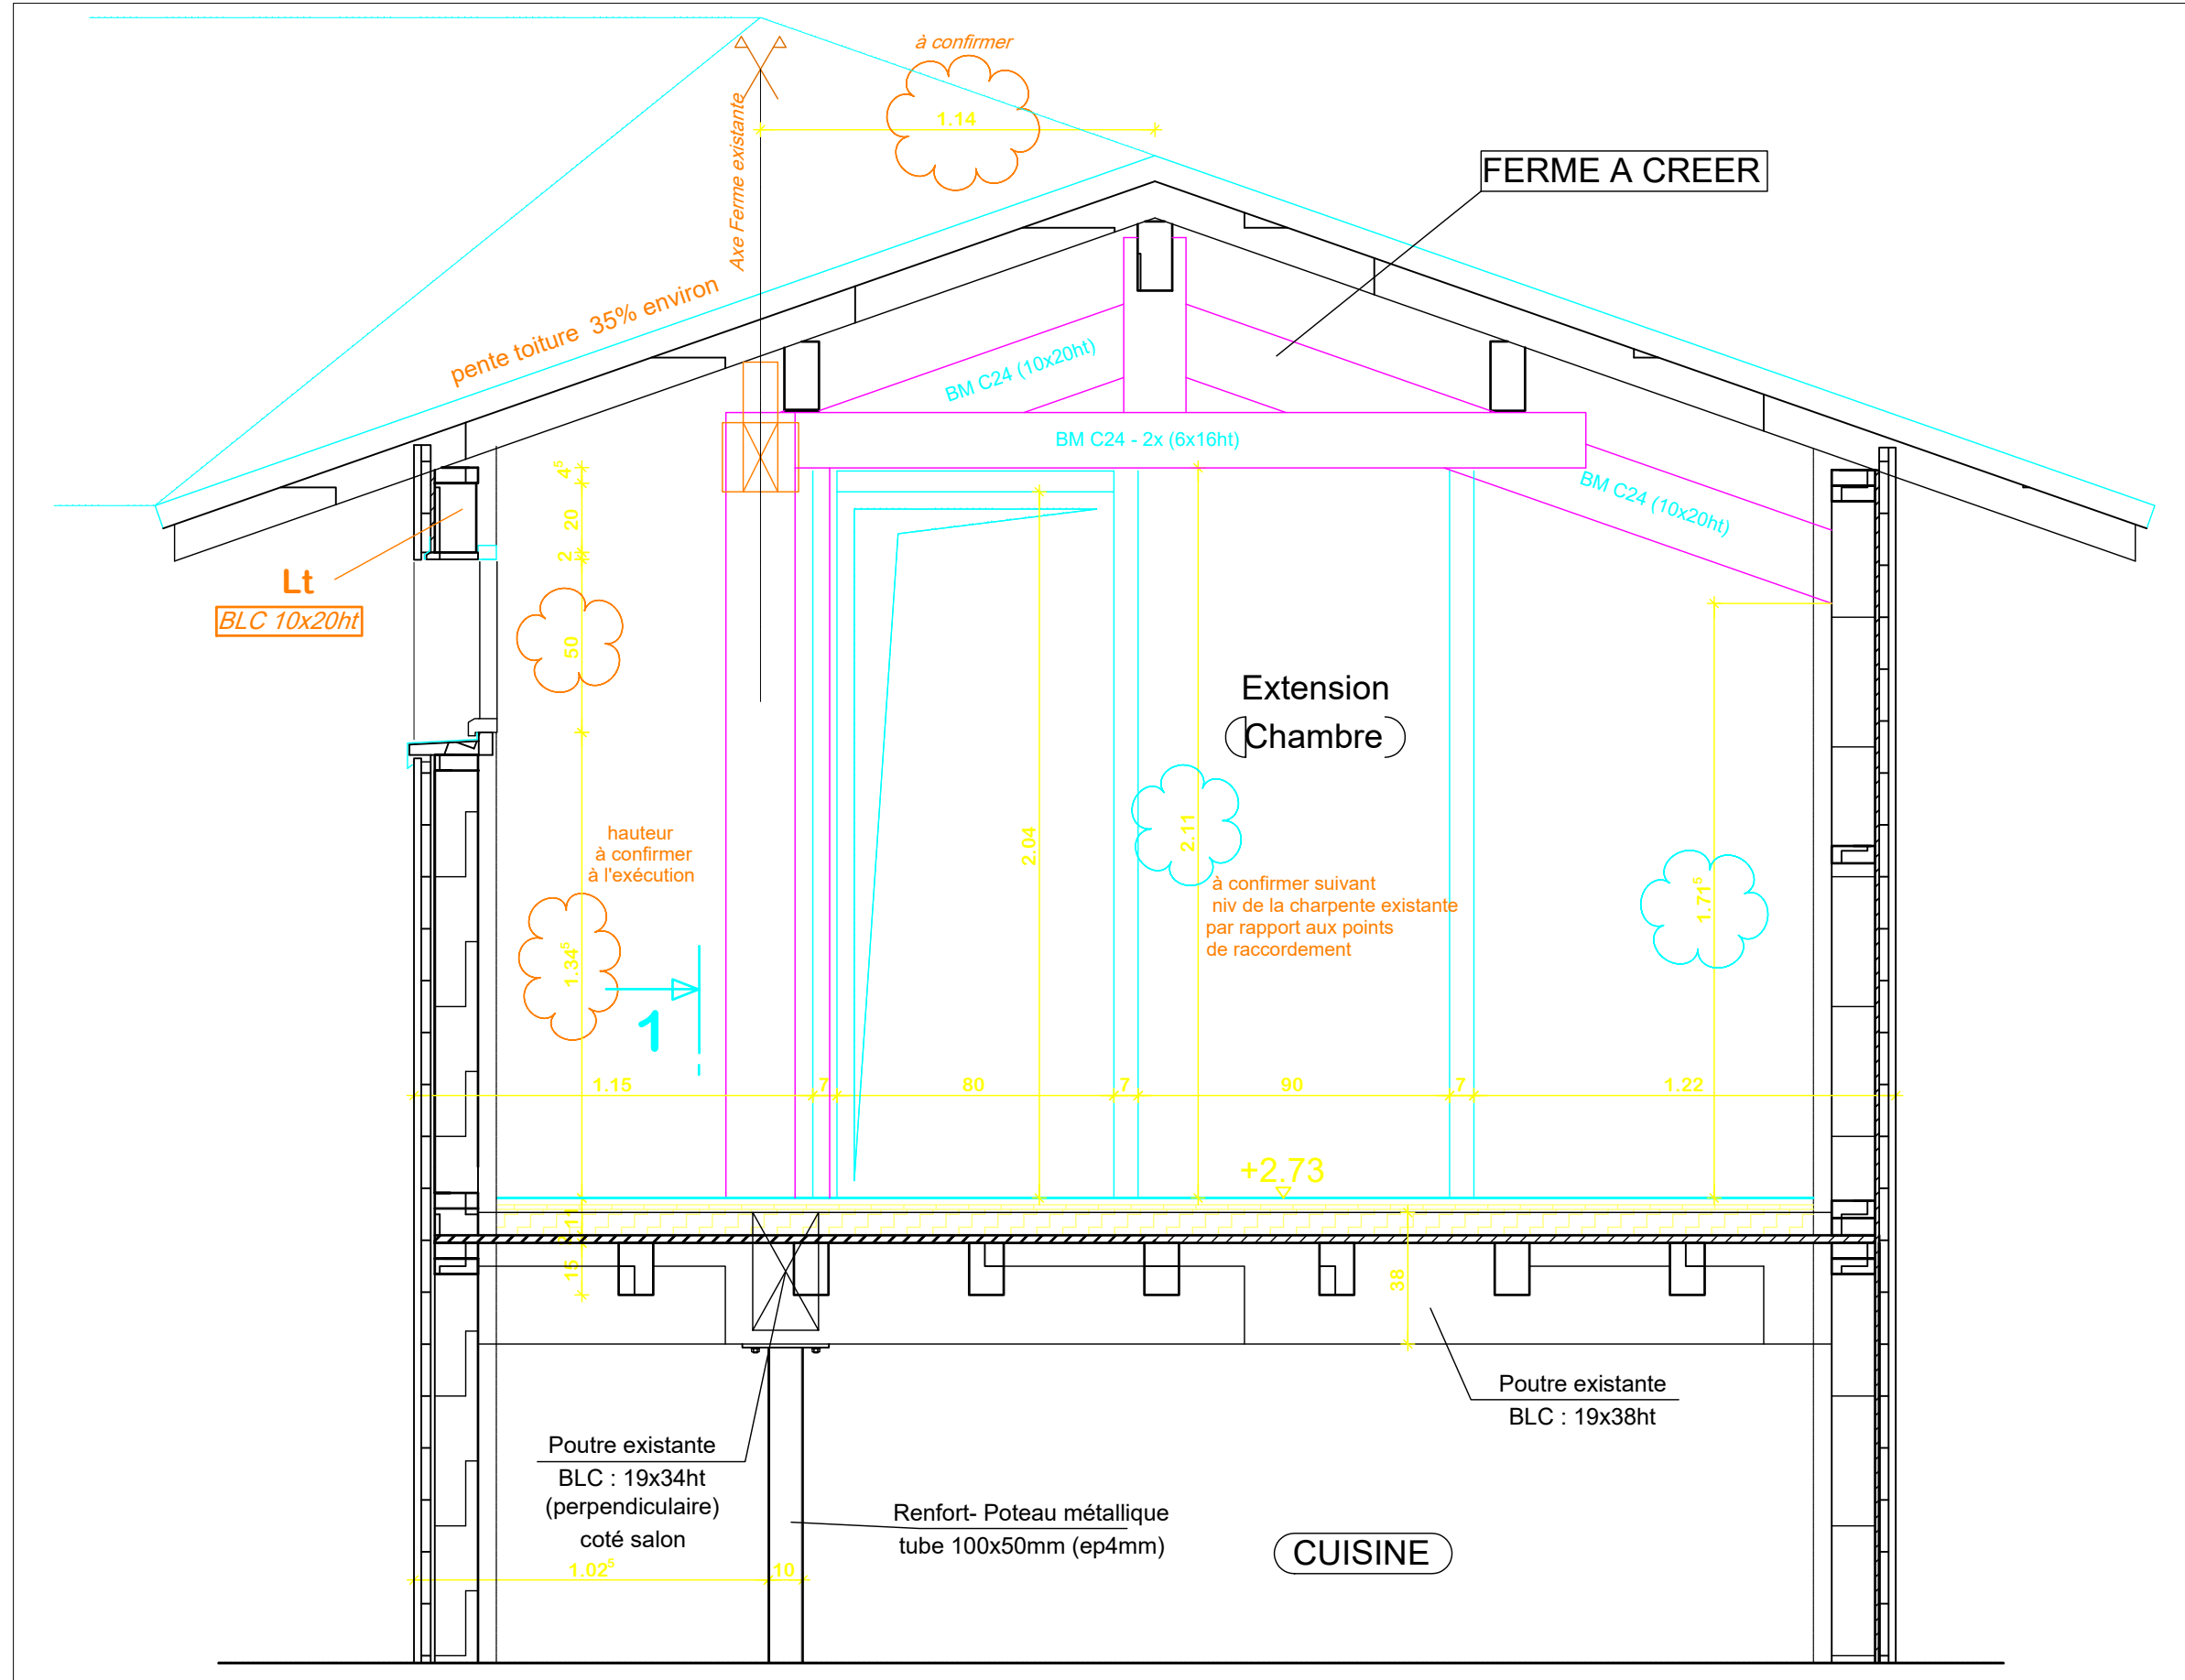


A3

1/20

# coupe extension chambre

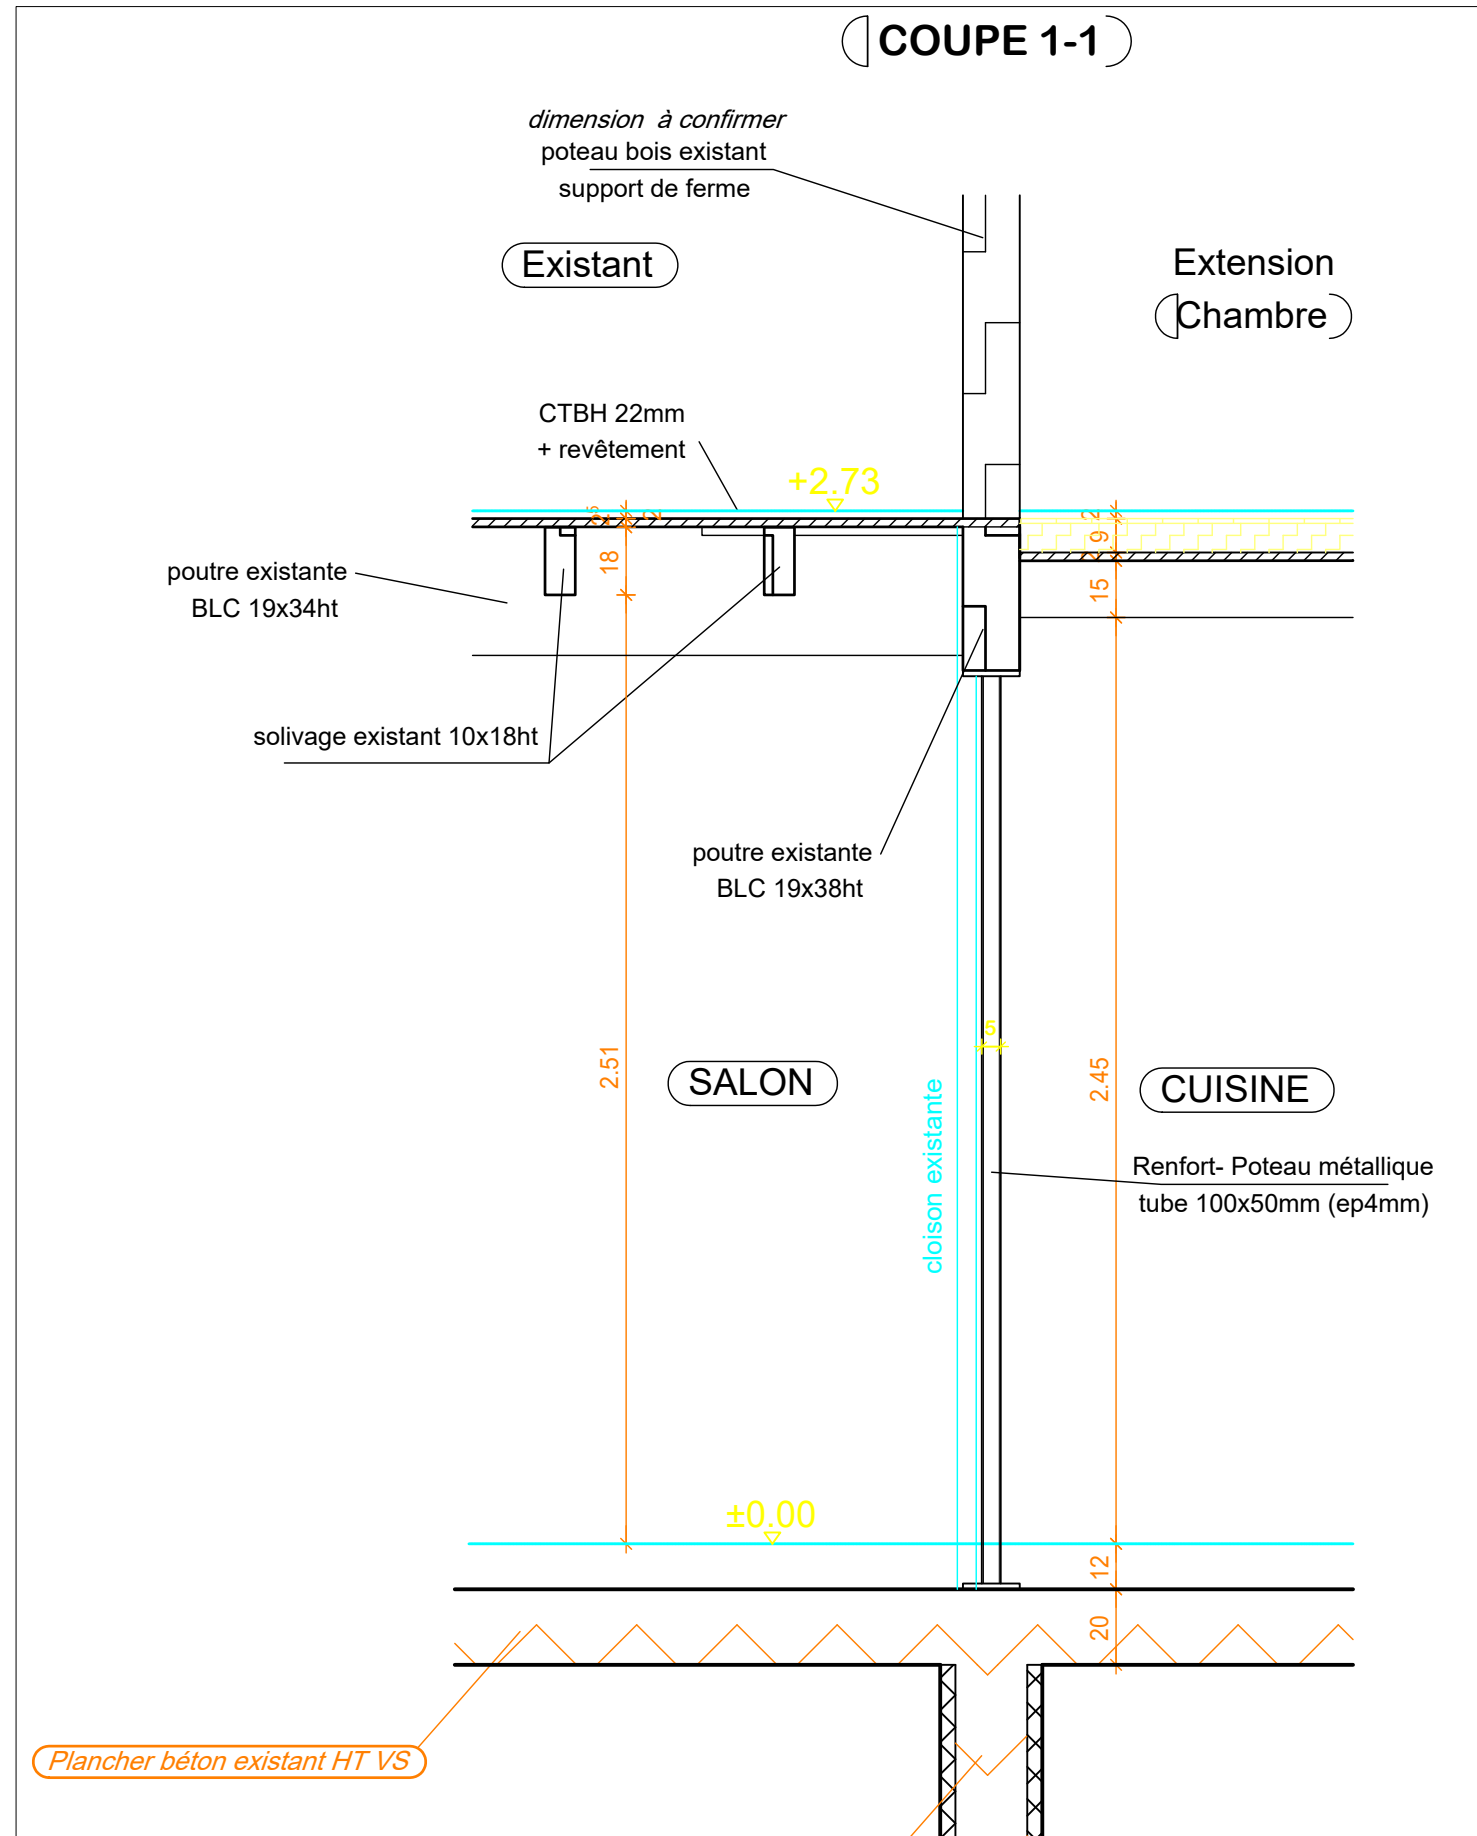

A3  $\frac{1}{20}$  coupe extension chambre

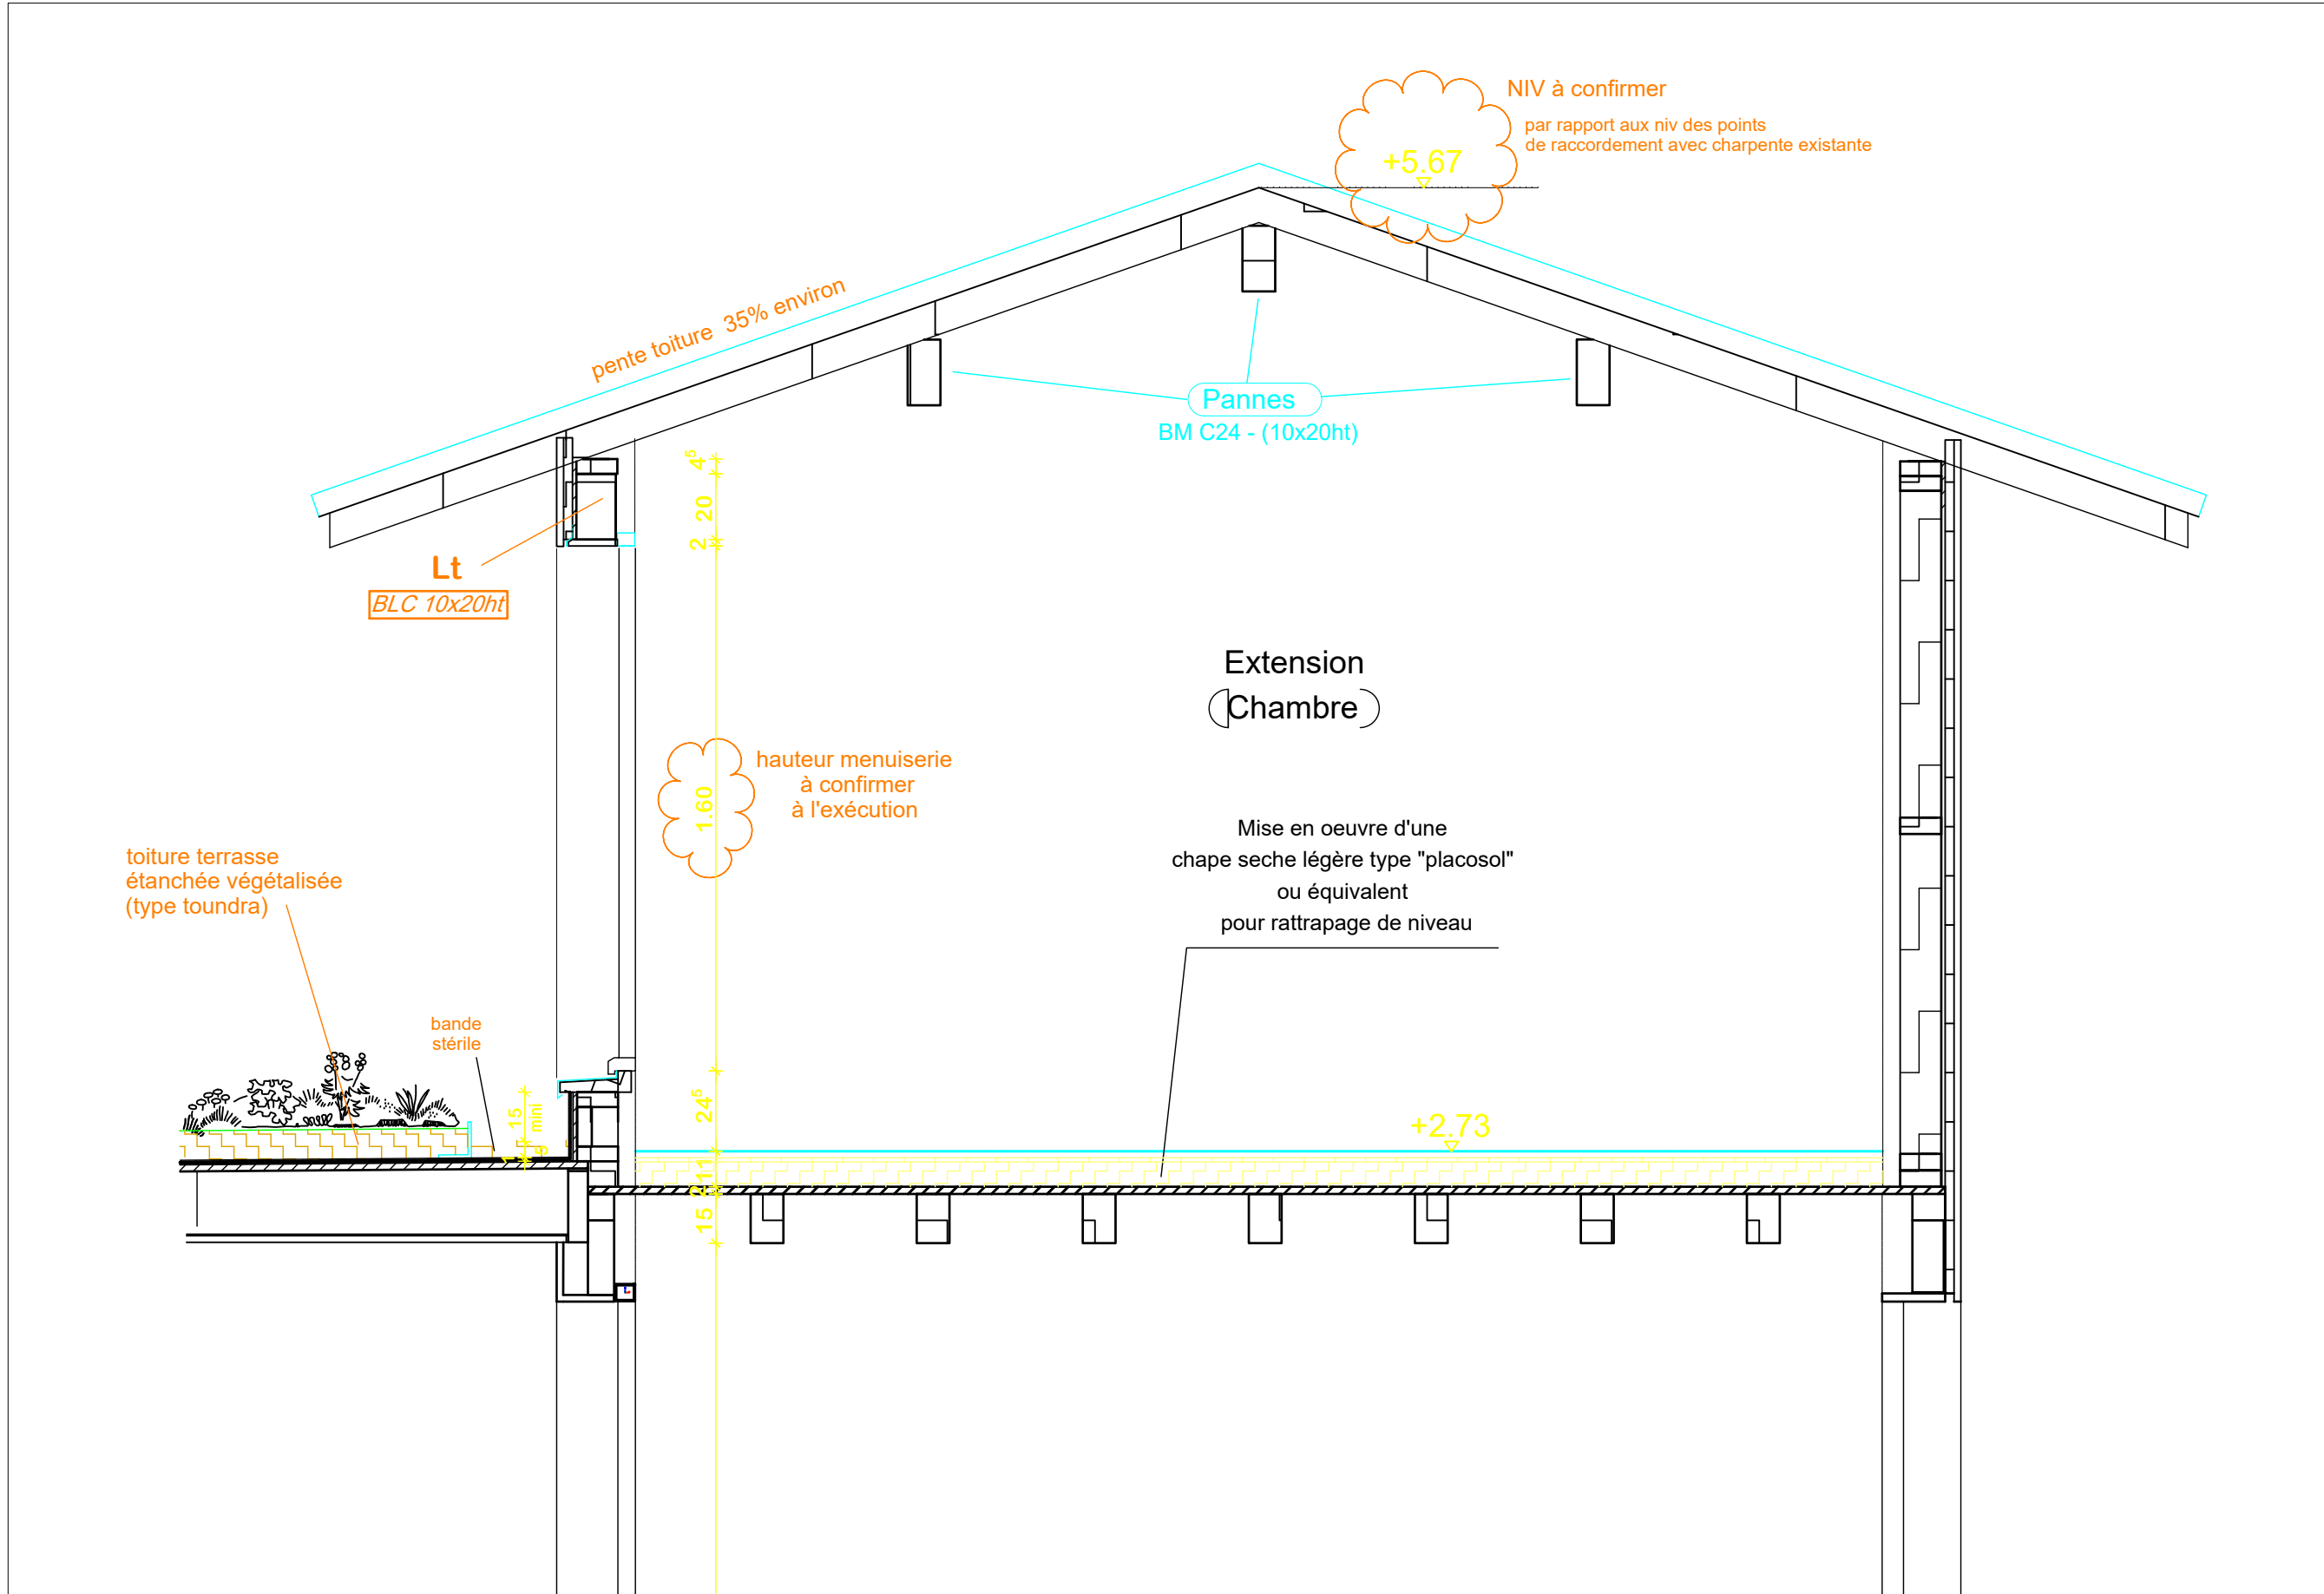

EXTENSION AUBERTY  
30 AVENUE DES AZALEES  
40150 HOSSEGOR

MAITRE D'OUVRAGE  
M et Mme AUBERTY


MAITRE D'OEUVRE  
ATELIER FLORIAN MICHEL

COUPE extension  
chambre

ECHELLE  
1/20

A3

croquis rdc

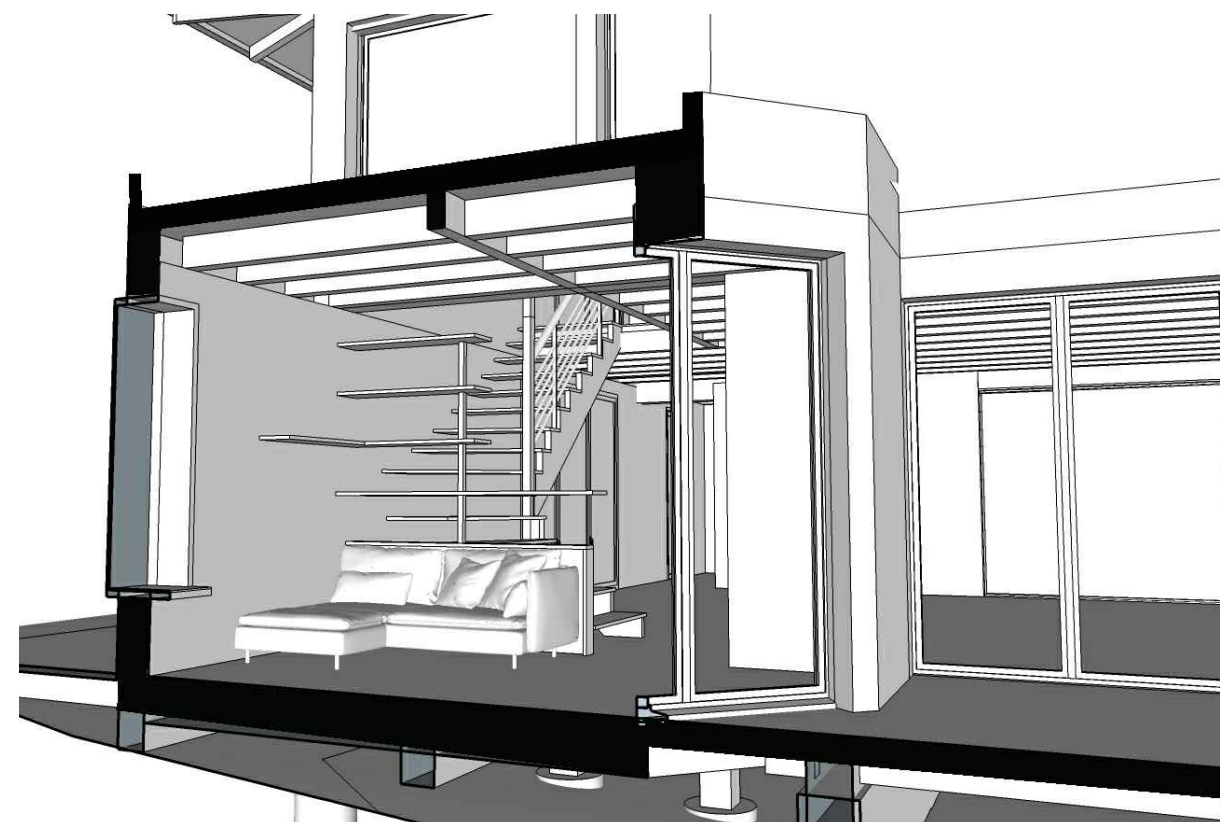

A3

croquis mezzanine



A3

# croquis chambre

