

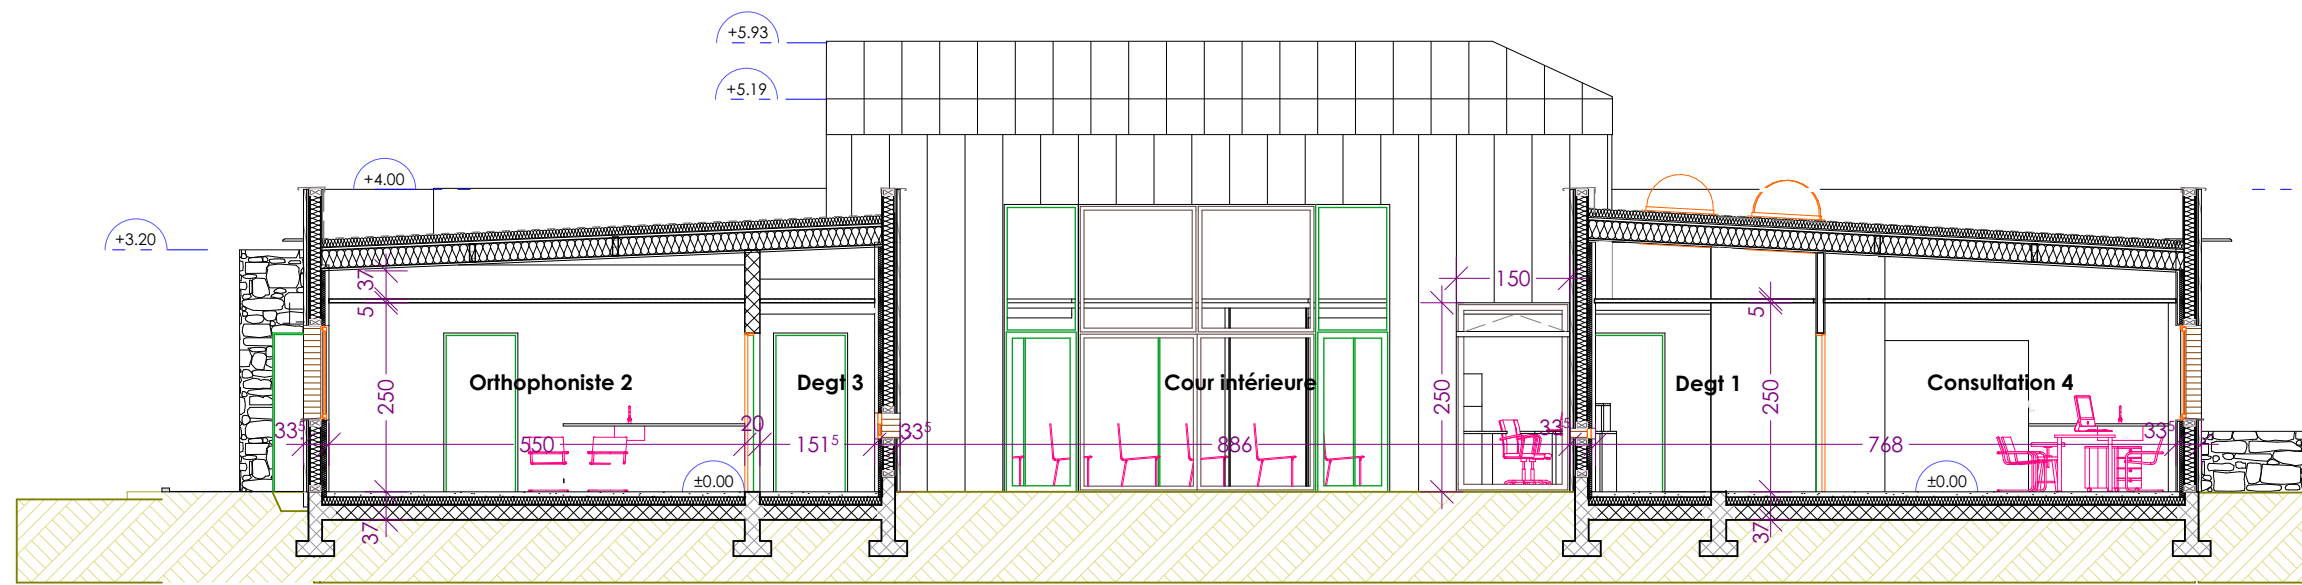


PROJET

COUPE A

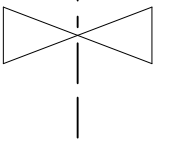

COUPE B

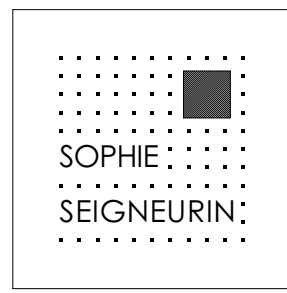

<b>COM COM DU HAUT ANJOU</b>				
Construction d'une Maison pluridisciplinaire de santé				
N° Dossier: 1282	Date: SEPTEMBRE 2016	échelle:	phase:	N° plan:
<b>Coupes A &amp; B</b>		1:100	<b>DCE 13</b>	
ARCHITECTE d. p. l. g.		Tél. 02. 41. 88. 65. 20.	Fax. 02. 41. 20. 96. 46.	
2, rue Louis de Romain BP52202 49022 ANGERS Cedex 02		e.mail : seigneurin.sophie@gmail.com		