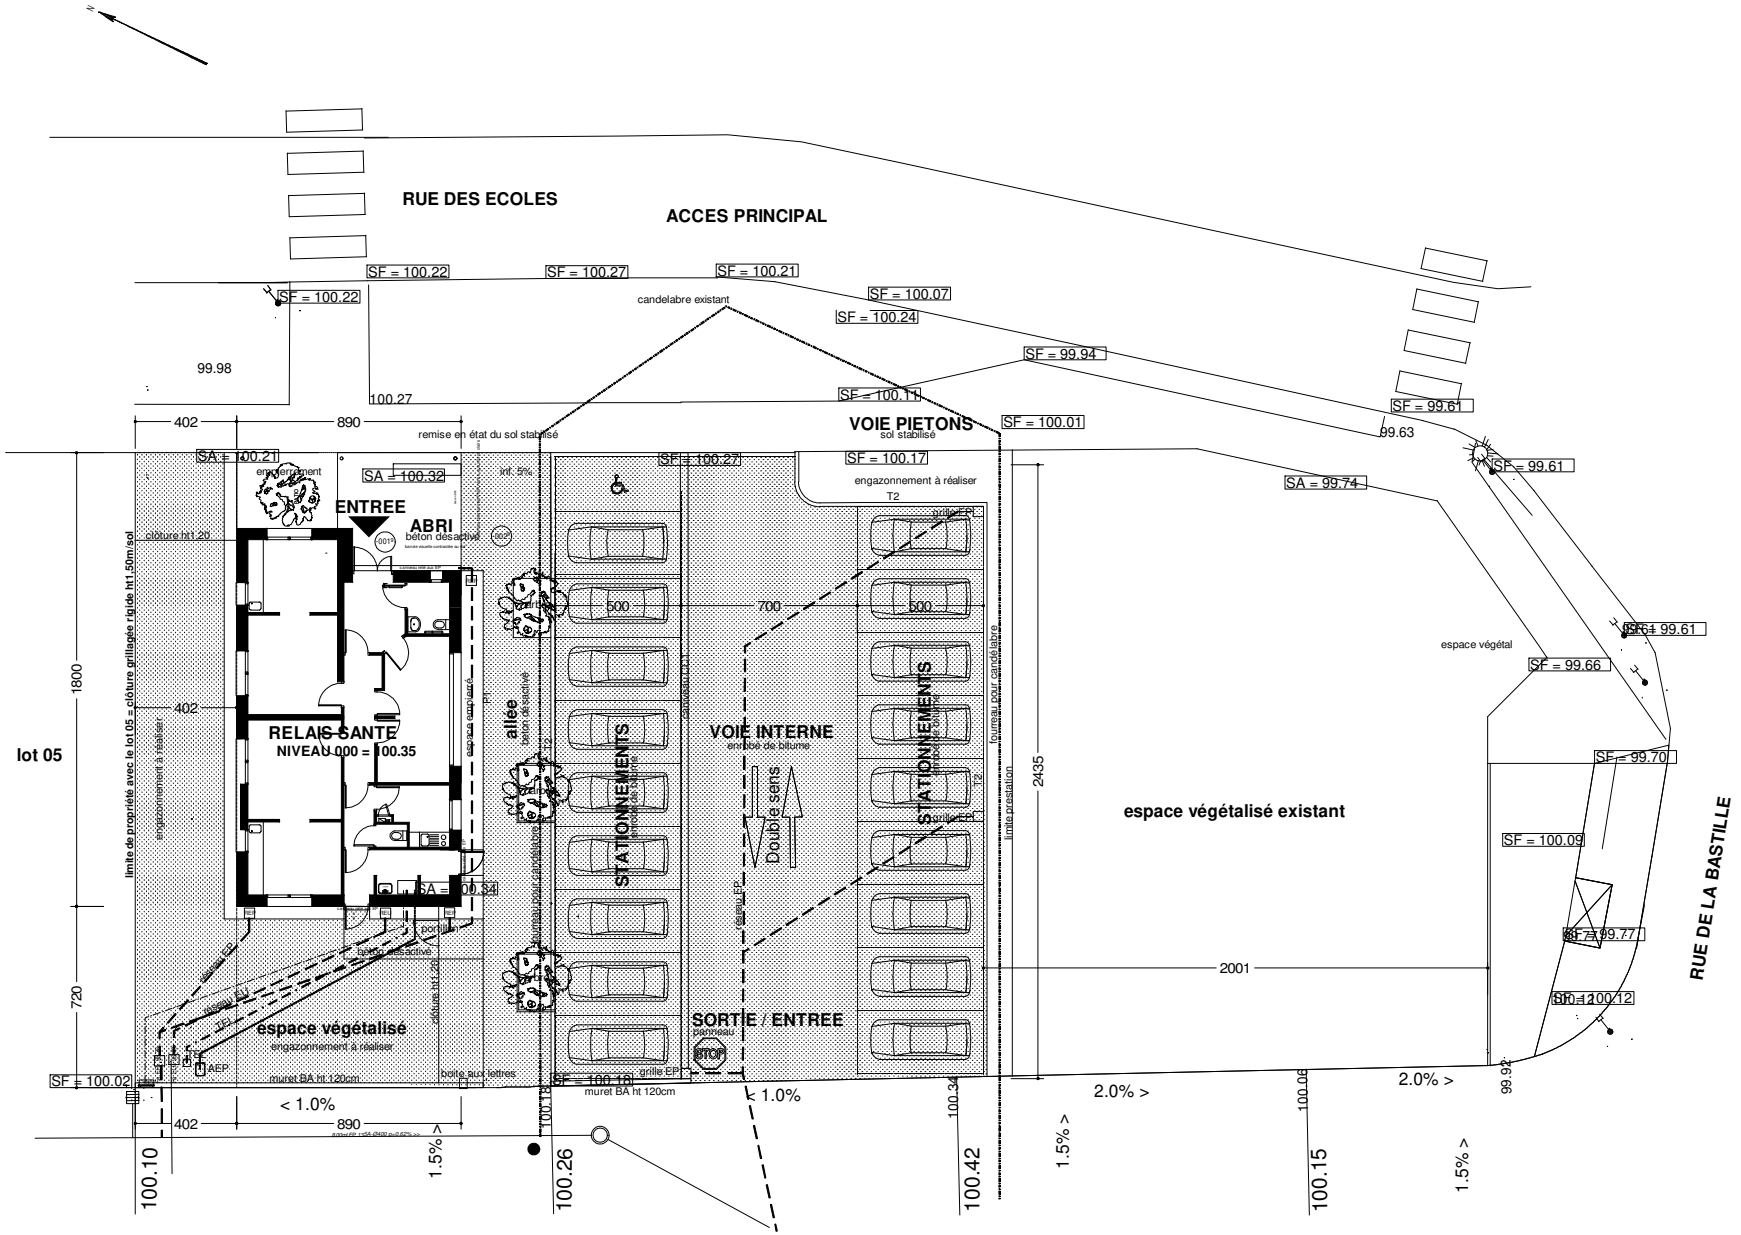
RUE DES ECOLES
ACCES PRINCIPAL
SF = 100.22
SF = 100.27
SF = 100.21
SF = 100.07
SF = 100.24
candelabre existant
SF = 99.94
99.98
100.27
SF = 100.11
SF = 99.61
99.63
VOIE PIETONS
sol stabilisé
SF = 100.01
402
890
remise en état du sol stabilisé
SA = 100.21
SA = 100.32
inf. 5%
SF = 100.27
SF = 100.17
engazonnement à réaliser
T2
SA = 99.74
SF = 99.61
ENTREE
ABRI
béton désactivé
clôture ht1.20
500
700
500
SF = 99.61
espace végétal
SF = 99.66
1800
402
RELAIS SANTE
NIVEAU 000 = 100.35
allée
béton désactivé
STATIONNEMENTS
VOIE INTERNE
enrobée de bitume
Double sens
STATIONNEMENTS
espace végétalisé existant
SF = 99.70
lot 05
limite de propriété avec le lot 05 = clôture grillagée rigide ht1,50m/sol
engazonnement à réaliser
SA = 100.34
SF = 100.09
2435
720
espace végétalisé
engazonnement à réaliser
2001
SF = 99.77
SF = 100.12
SORTIE / ENTREE
STOP
AEP
SF = 100.02
muret BA ht 120cm
boite aux lettres
SF = 100.18
muret BA ht 120cm
< 1.0%
1.0%
2.0% >
2.0% >
402
890
1.5% >
1.5% >
1.5% >
100.10
100.26
100.42
100.15
RUE DE LA BASTILLE