

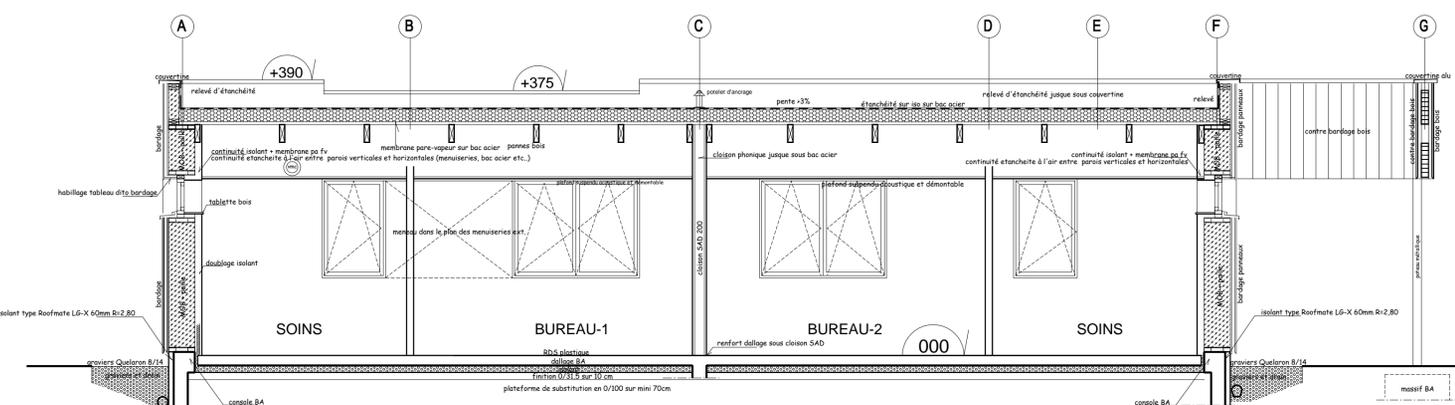
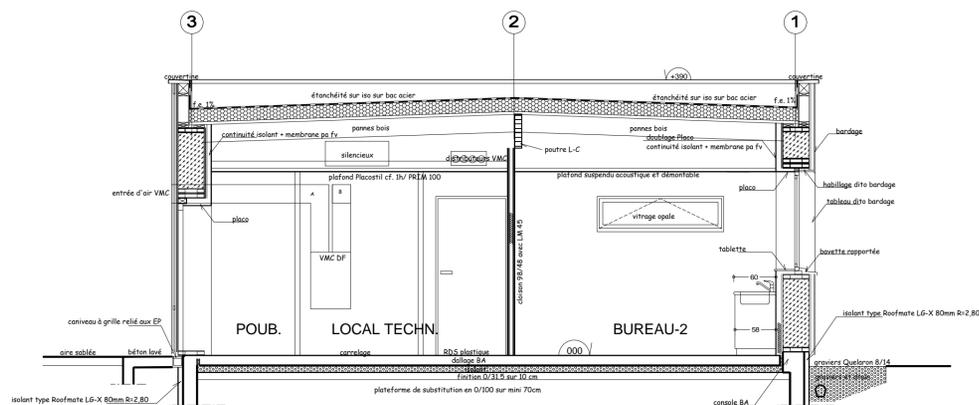


AA

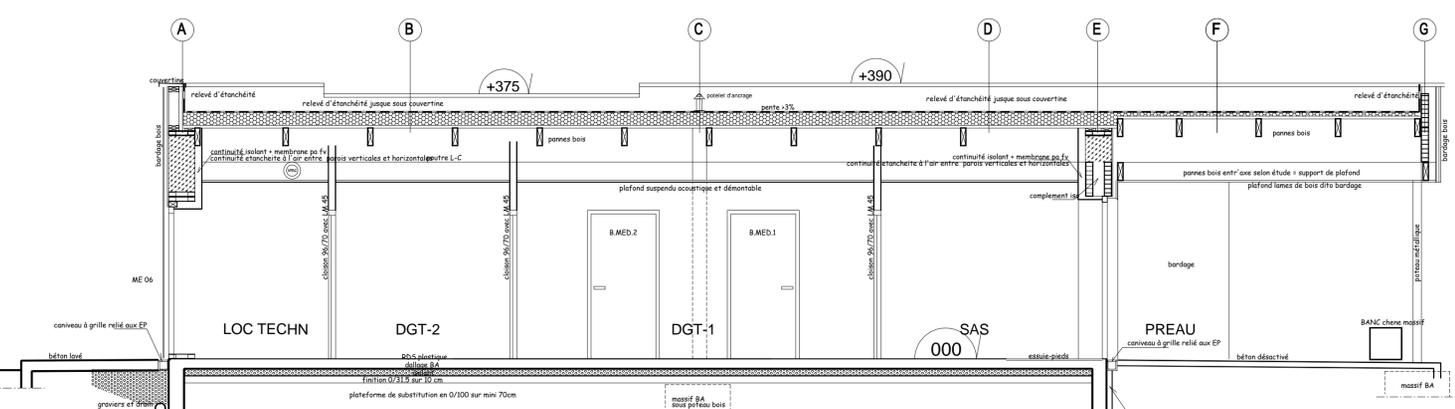



EE

BB

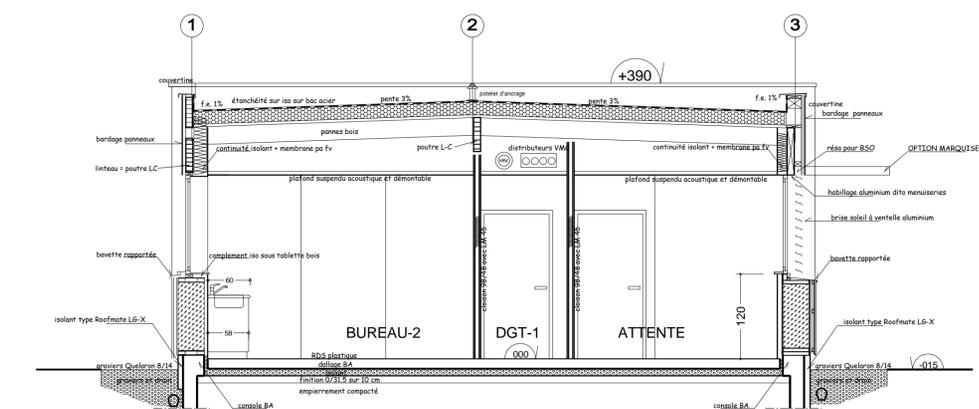


FF

CC

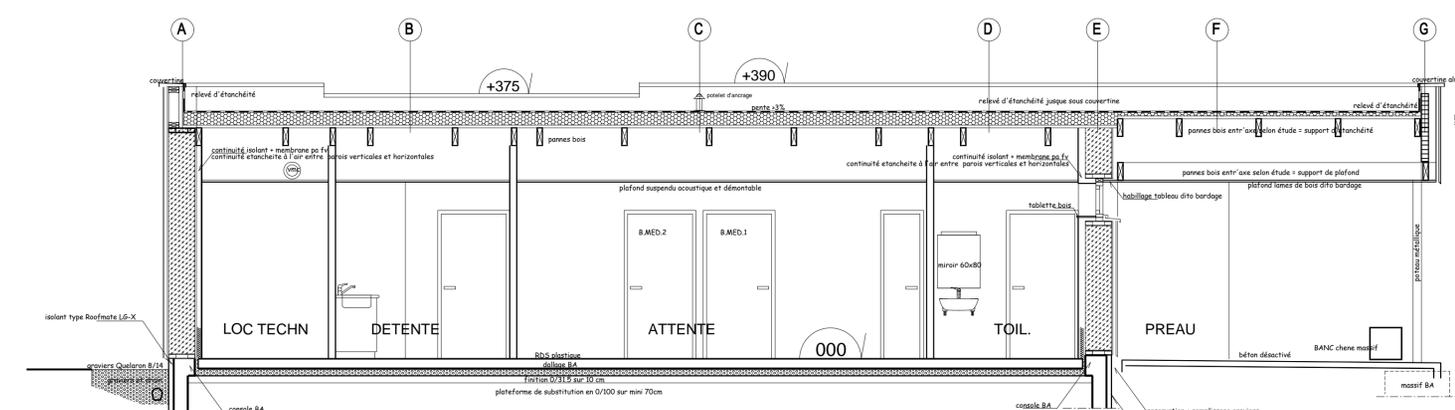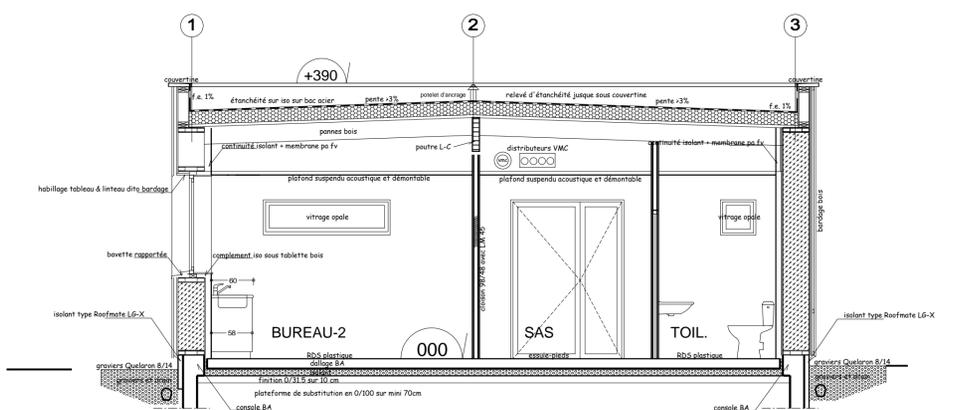


GG

DD

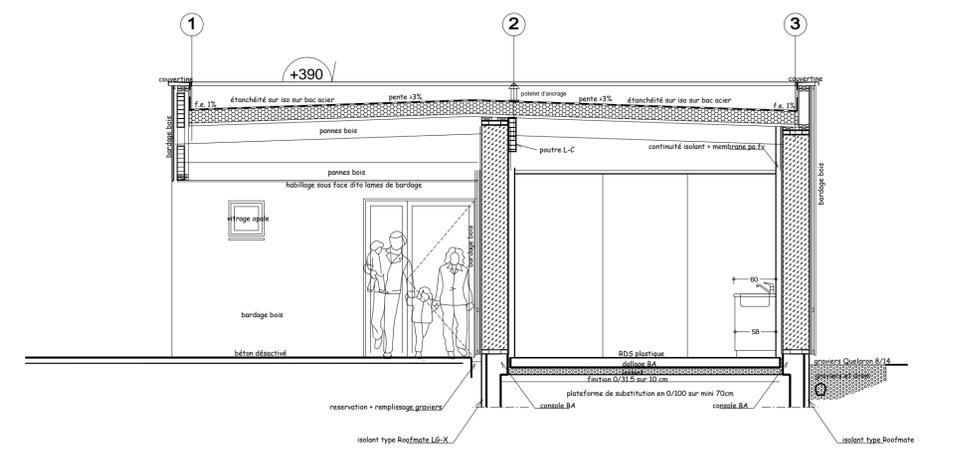

**DETAIL PAILLE : pose selon les règles PRO-PAILLE**

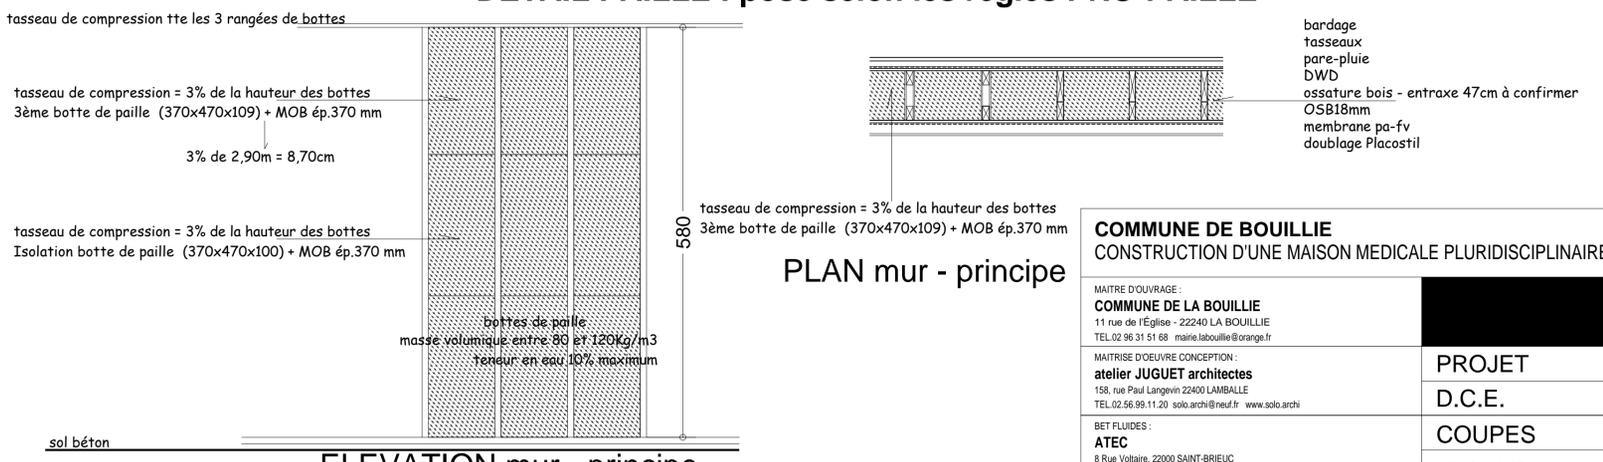

**PLAN mur - principe**

**COMMUNE DE BOULLIE**  
CONSTRUCTION D'UNE MAISON MEDICALE PLURIDISCIPLINAIRE

MAITRE D'OUVRAGE:  
**COMMUNE DE LA BOULLIE**  
11 rue de l'Eglise - 22240 LA BOULLIE  
TEL.02 96 31 51 68 mairie.laoullie@orange.fr

MAITRISE D'OEUVRE CONCEPTION:  
**atelier JUGUET architectes**  
158, rue Paul Langwin 22400 LAMBALLE  
TEL.02.96.99.11.20 solo.archi@neuf.fr www.solo.archi

BET FLUIDES:  
**ATEC**  
8 Rue Voltaire, 22000 SAINT-BRIEUC  
Tel : 02 96 33 16 28

PROJET		<b>3.1</b>
D.C.E.	16-01	
COUPES	indice	
échelle : 1/50		date
		03/02/17