


PIGNON EST

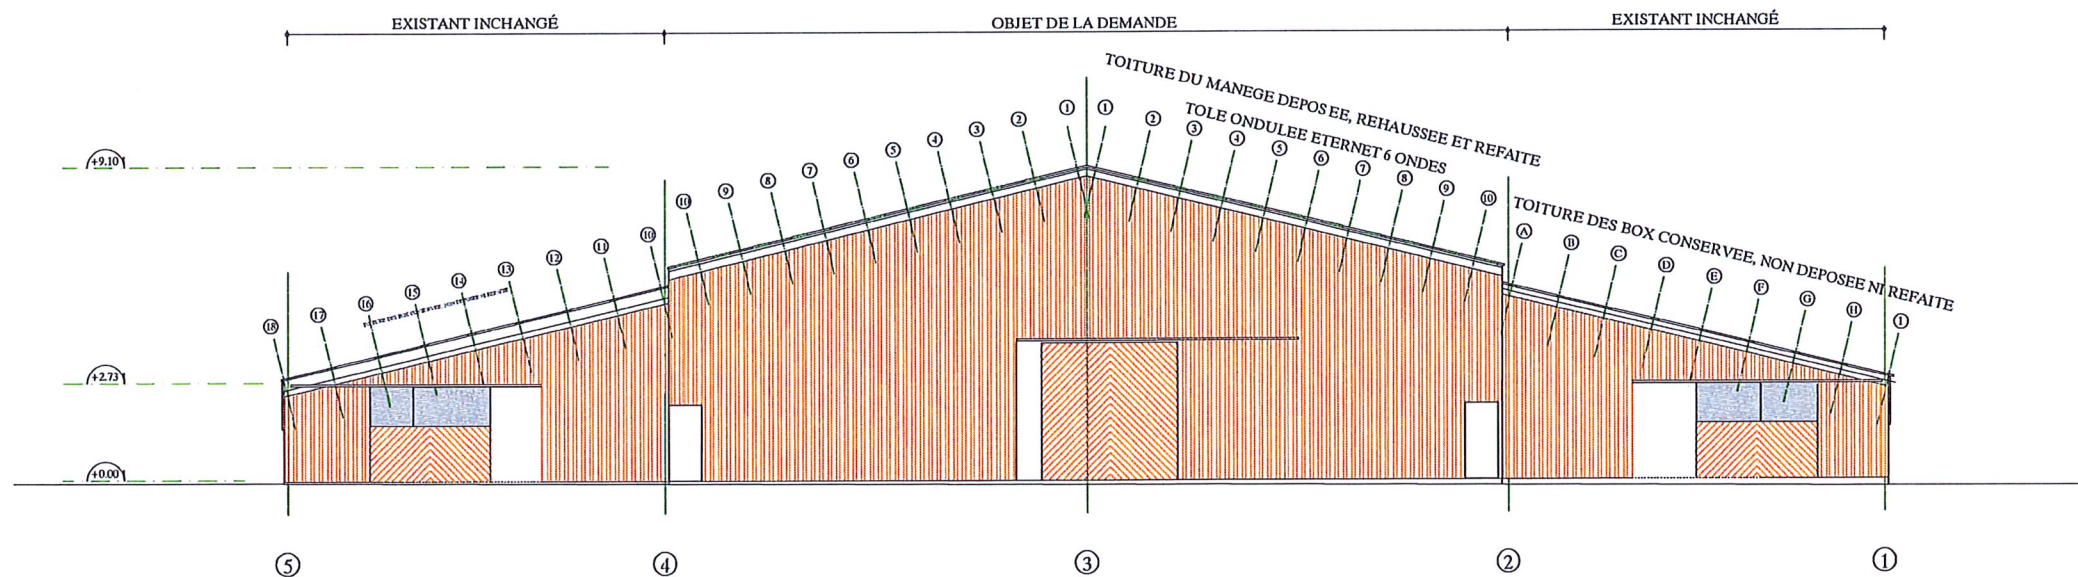

PIGNON OUEST

ETIENNE DU PRE  
ARCHITECTE DPLG

4 RUE EDMOND MEGARD  
76130  
MONT SAINT AIGNAN  
53 QUAI DE BOURBON  
75004 PARIS

Tel: 02.35.70.13.44  
Port: 06.81.50.72.82  
Mail: dupre-archi-dplg@orange.fr

CENTRE ÉQUESTRE DE LA SHUR  
Société Hippique Urbaine de Rouen  
PROPRIÉTÉ DU PONEY CLUB DE ROUEN  
Chemin des Communaux 76130 Mont Saint Aignan

PIGNONS DU PROJET

PHASE: DP/DA

Ech: 1:200

DATE: 16.08/2018

AFFAIRE:

4