


ECURIES CLUB INCHANGEES

6725

**MANEGE FAISANT
L'OBJET DE LA DECLARATION
PREALABLE ET DE LA
DEMANDE D'AUTORISATION**

**BUREAUX
INCHANGEES
SAUF FACADE**

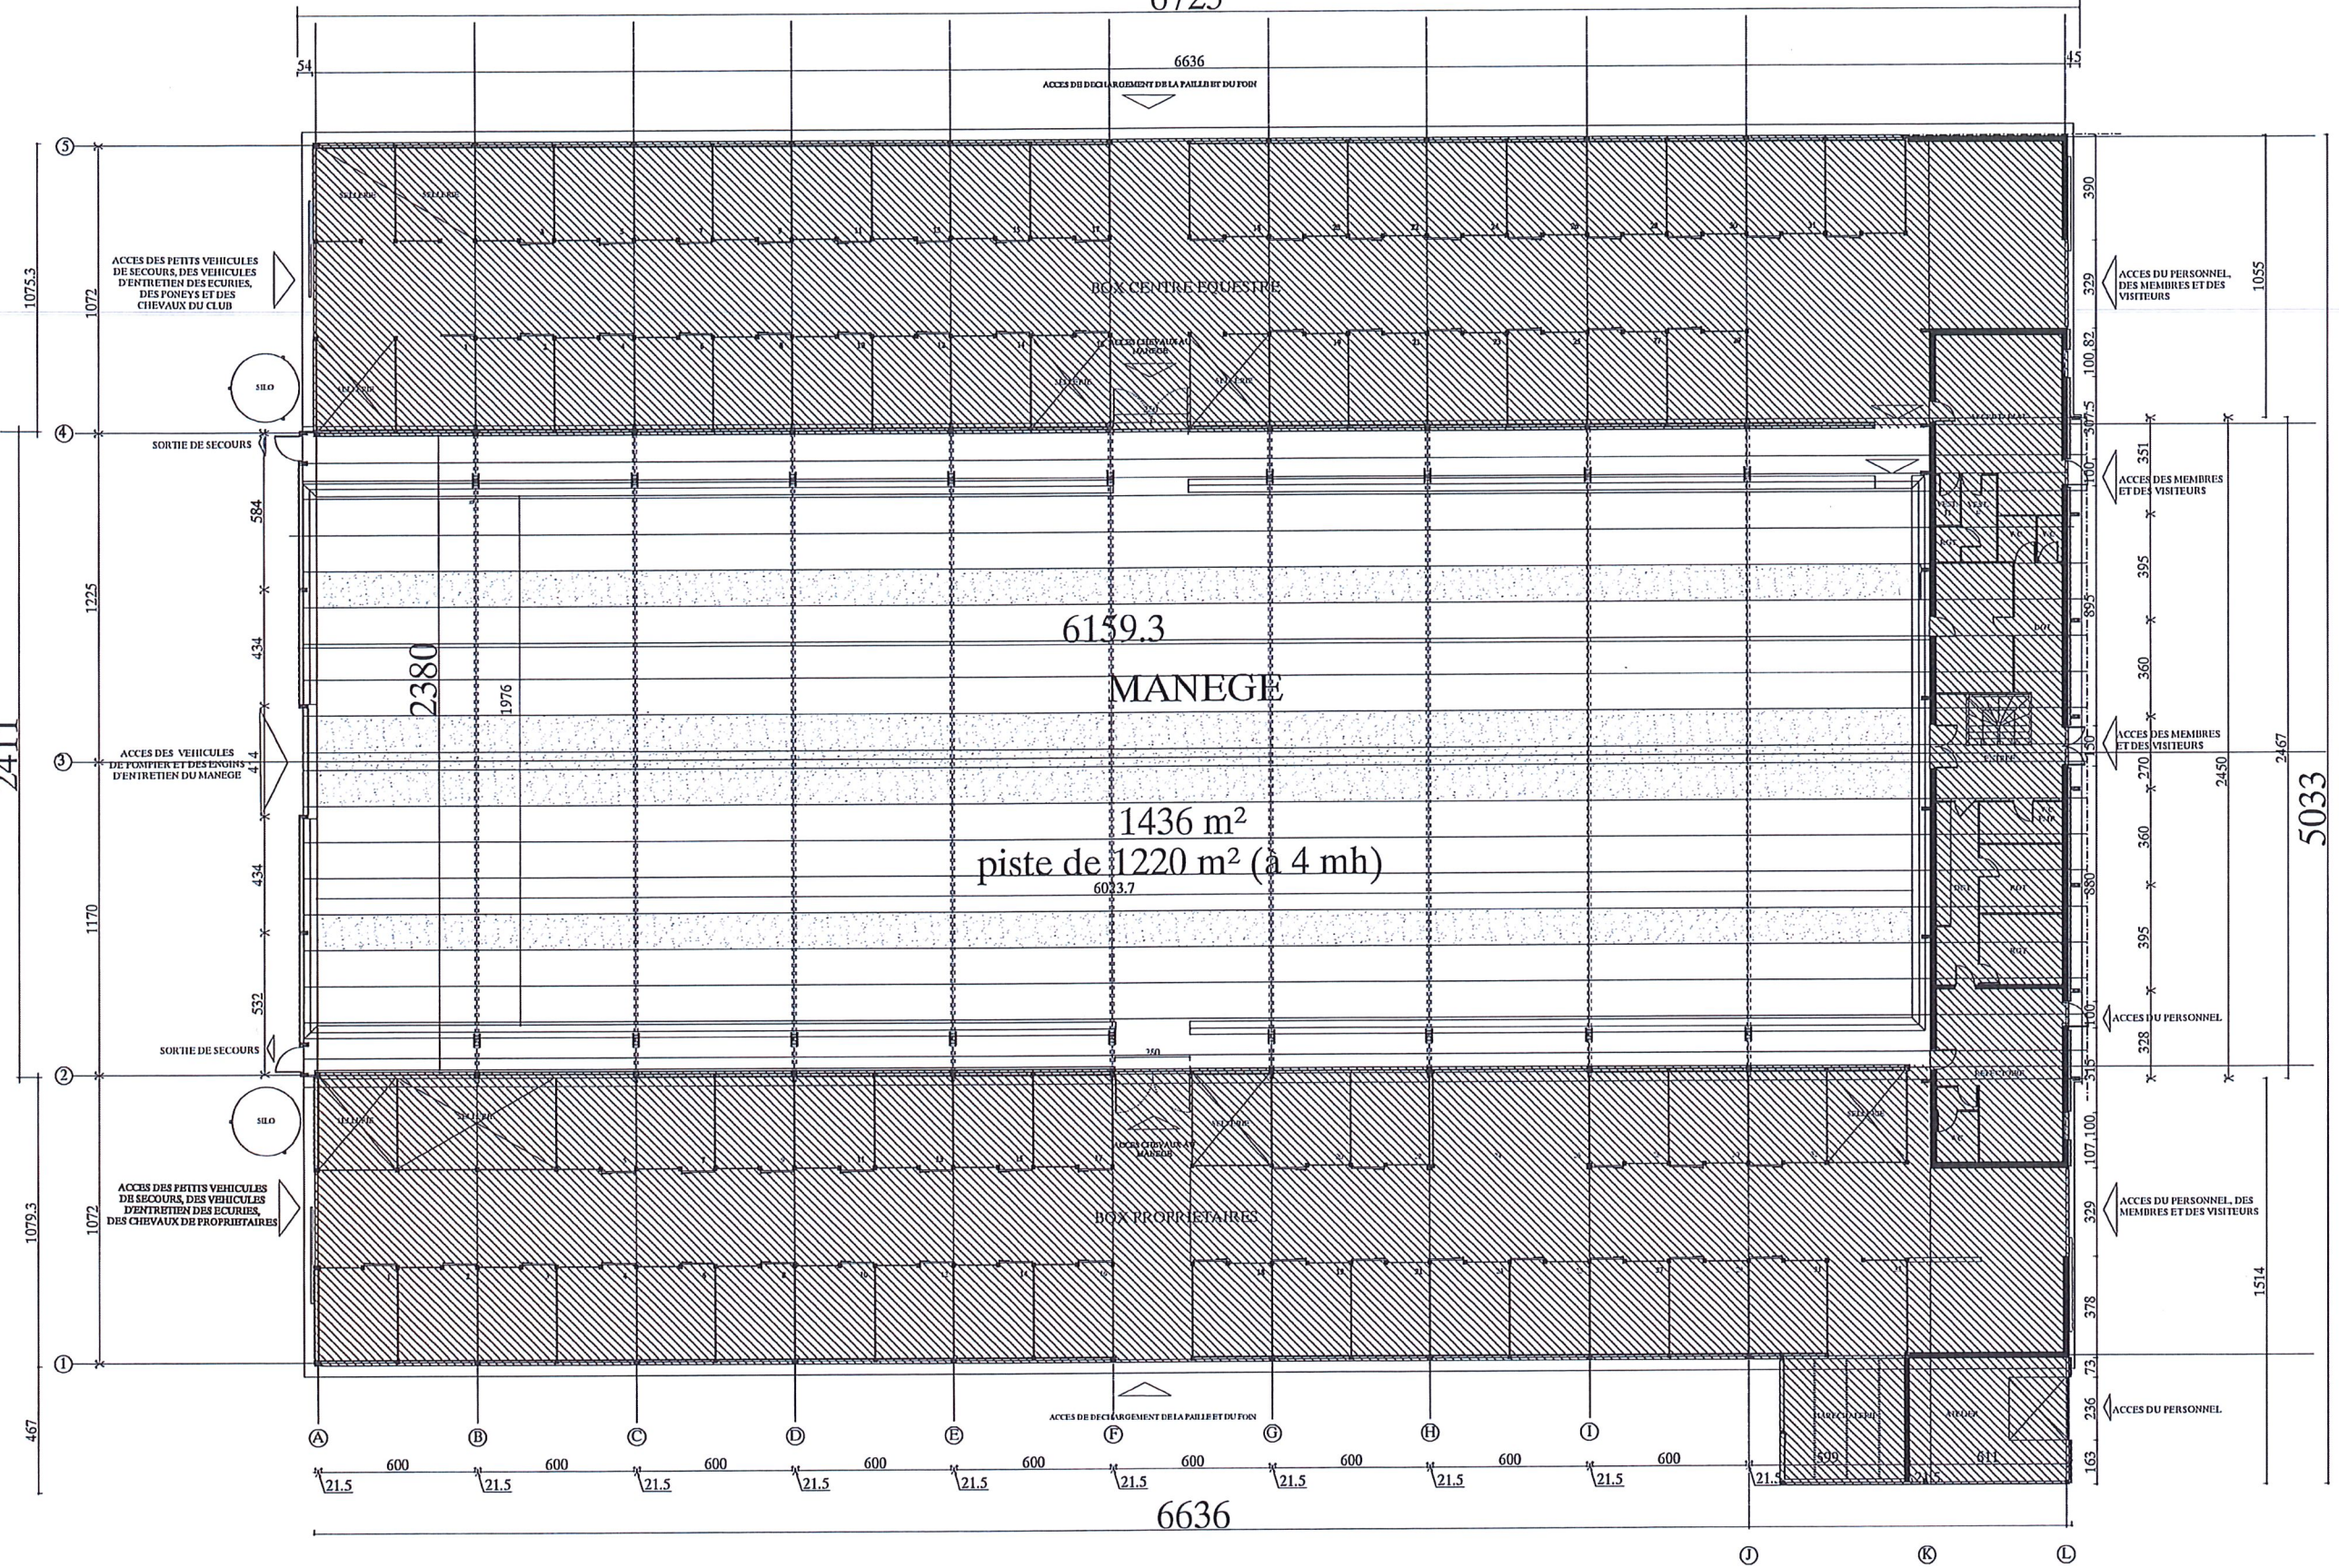

ECURIES PROPRIETAIRES INCHANGEES

CENTRE ÉQUESTRE DE LA SHUR
Société Hippique Urbaine de Rouen
 PROPRIÉTÉ DU PONEY CLUB DE ROUEN
 Chemin des Communaux 76130 Mont Saint Aignan

PLAN DU PROJET

ETIENNE DU PRE
ARCHITECTE DPLG

4 RUE EDMOND MEGARD
76130
MONT SAINT AIGNAN
53 QUAI DE BOURBON
75004 PARIS

Tel: 02.35.70.13.44
Port: 06.84.50.72.82
Mail: dupre-archi-dplg@orange.fr

PHASE: DP/DA Ech: 1/250

DATE: 16/08/2018

AFFAIRE:

2