




Façade sud

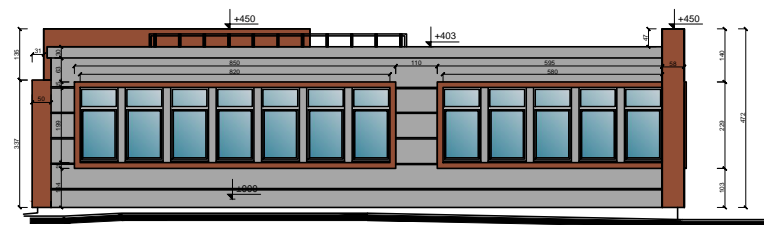



Façade est

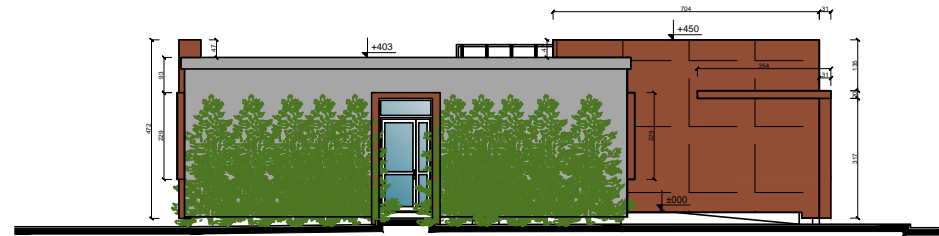

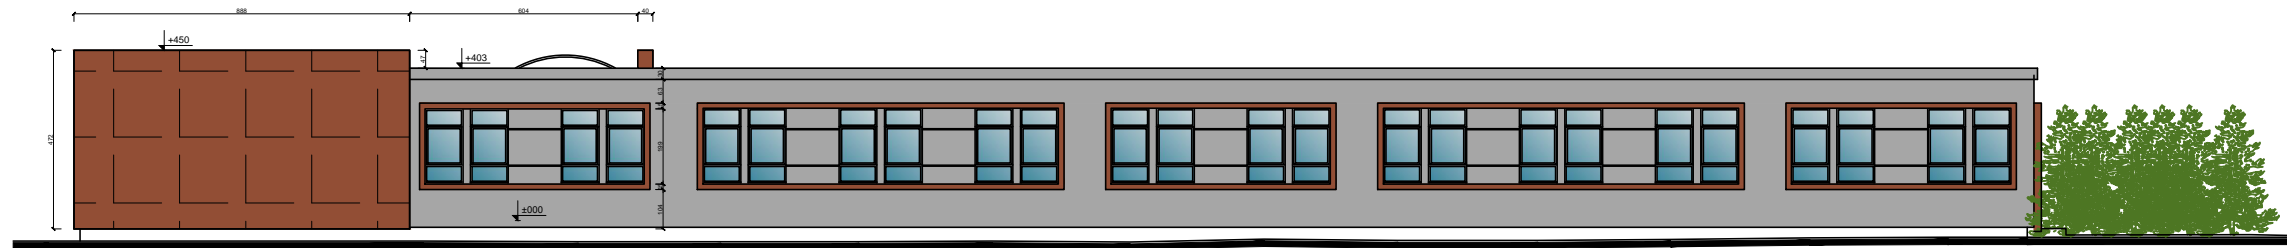Façade ouest



Façade nord

 <p>Maitre d'ouvrage PICOTY SA rue André et Guy Picoty 23300 LA SOUTERRAINE</p>	<p>Réhabilitation d'un bâtiment de bureaux avec modification des façades 1 avenue des industries - 33440 AMBARES ET LAGRAVE</p>	 <p>Nicolas Ferrand Maître d'œuvre 4 rue Jacques de Grally - 86000 POITIERS ferrand.nicolas.mo@orange.fr Tél. 06 76 21 24 50 / 05 49 38 57 86</p>	Ech 1/200 ^e
	<p>Plan des façades et des toitures - état projeté</p>		11 décembre 2017
			Dossier n° 044-16