LEGENDE: FINITIONS TYPES DE SOL

- Béton désactivé
- Zone végétalisée
- Enrobé
- Toiture végétalisée
- Toiture Bac métallique

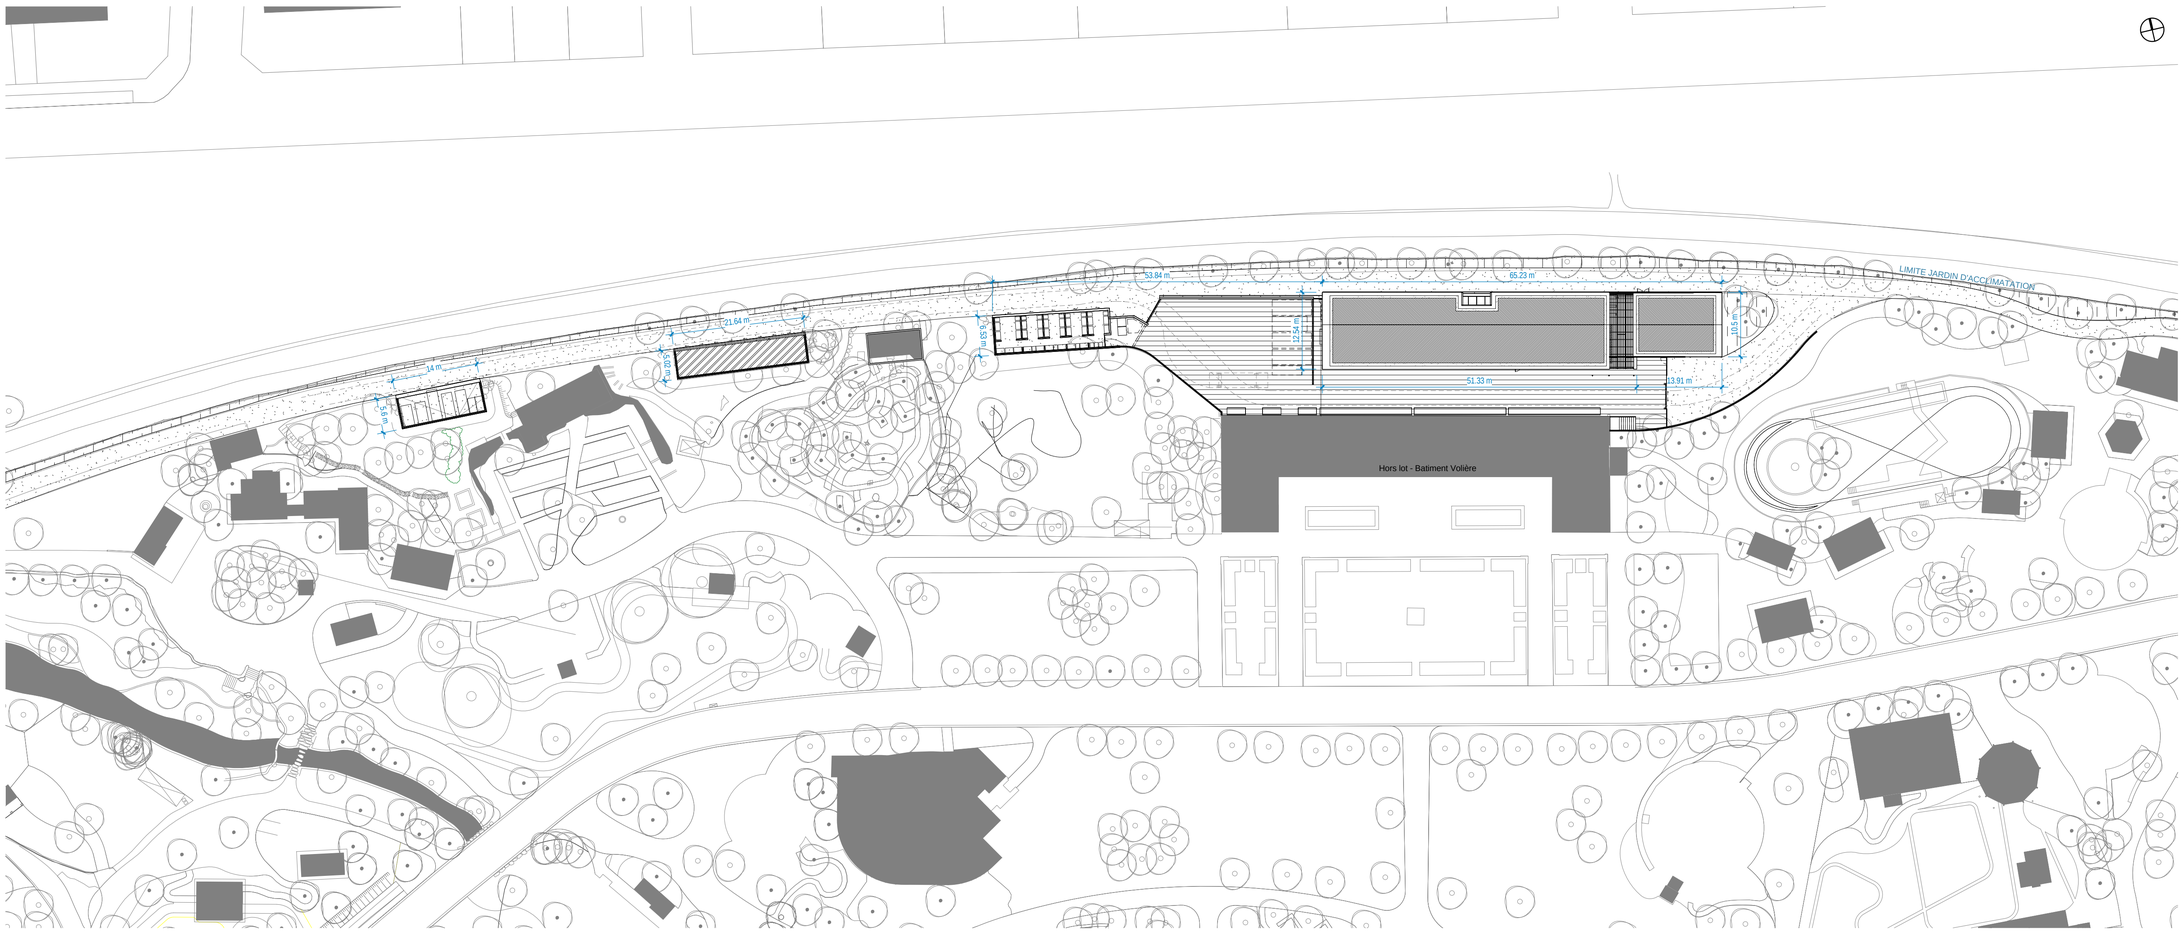

1 PLAN DE MASSE

ECHELLE 1 : 500

INDICE	DATE	MODIFICATION
0	07/04/2017	RENDU PRO

Copyright © by Studios Architecture 2014

PLAN REPÉRAGE

Opération

BÂTIMENT BORÉAL

Le Jardin d'Acclimatation, Bois de Boulogne, 75116 Paris

Maître d'ouvrage
Le Jardin d'Acclimatation
Bois de Boulogne
75116 PARIS
Tel: 01 40 67 99 99

Architecte Coordinateur
ATELIER 24 ARCHITECTES
55 rue de rivoli
75001 PARIS
Tel: 01 45 24 77 30

Architecte
STUDIOS Architecture
63, avenue des Champs Elysées
75008 PARIS
Tel: 01 44 95 86 60

Paysagiste
ALEP
'La Glaneuse' Avenue Philippe de Girard
84160 CADENET
Tel: 04 90 68 88 84

Bureau de Contrôle
BTP CONSULTANTS
46 rue de Provence
75009 PARIS
Tel: 01 85 09 20 41

Coordonnateur SPS
BTP CONSULTANTS
46 rue de Provence
75009 PARIS
Tel: 01 85 09 20 41

BET Fluides, CVC, Plomberie
CAPINGELEC
112 avenue Daumesnil
75012 PARIS
Tel: 01 80 05 12 00

BET Electricité
BET KEE
36 rue de Montreuil
75011 PARIS
Tel: 01 43 79 05 70

BET Structure
OREGON
73 bd. de Brandebourg
94200 IVRY sur SEINE
Tel: 01 43 62 51 83

Economiste
CO GE BAT
2 rue des Carriers Italiens
91350 GRIGNY
Tel: 01 75 30 25 00

BET Environnement
ARP Astrance
27 rue Duret
75116 PARIS
Tel: 01 58 44 99 20

BET VRD
DH Paysages
18 rue Guynemer
92380 GARCHES
Tel: 01 47 01 30 20

Acoustiicien
META atelier acoustique
48 rue Jean Pierre Timbaud
75011 PARIS
Tel: 01 77 16 86 20

Emetteur	Vérifié par	Dessiné par
Issued by STUDIOS architecture	*Checked by* SAT	*Drawn by* HDE

N°Projet	Format	Echelle	Date
Project no. 16021	*Format* A1	*Scale* 1 : 500	*Date* 07.04.2017

Nom de fichier

File name

C:\Users\egrassa\pa\Documents\16021_JDA_BATIMENT_BOREAL_2016_sathanase.rvt

Titre du dessin

Drawing Title

PLAN DE MASSE

A1.00

Phase	Emetteur	Lot	Bât	Niveau	Indice
PRO	STU	ARC	71	EXT.	0