




COUPE SUR MAGASIN

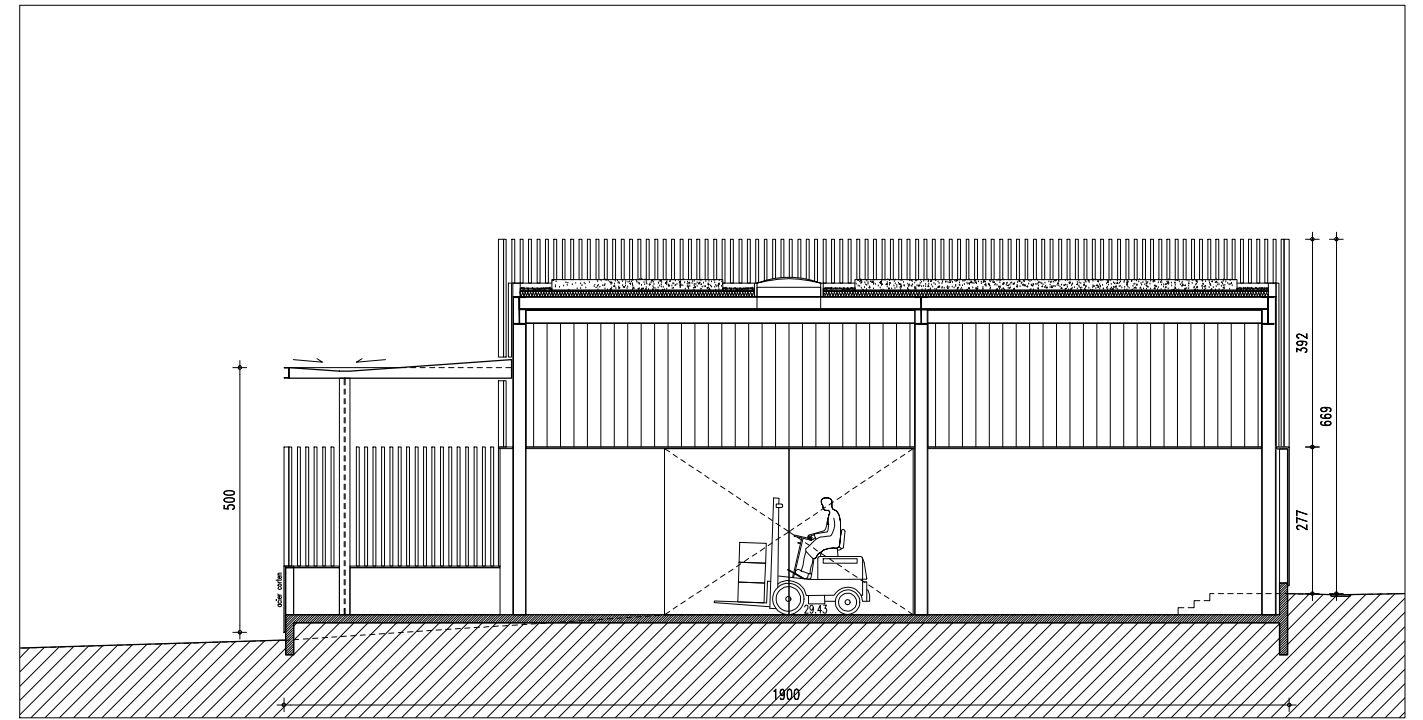

COUPE SUR ENTREPOT

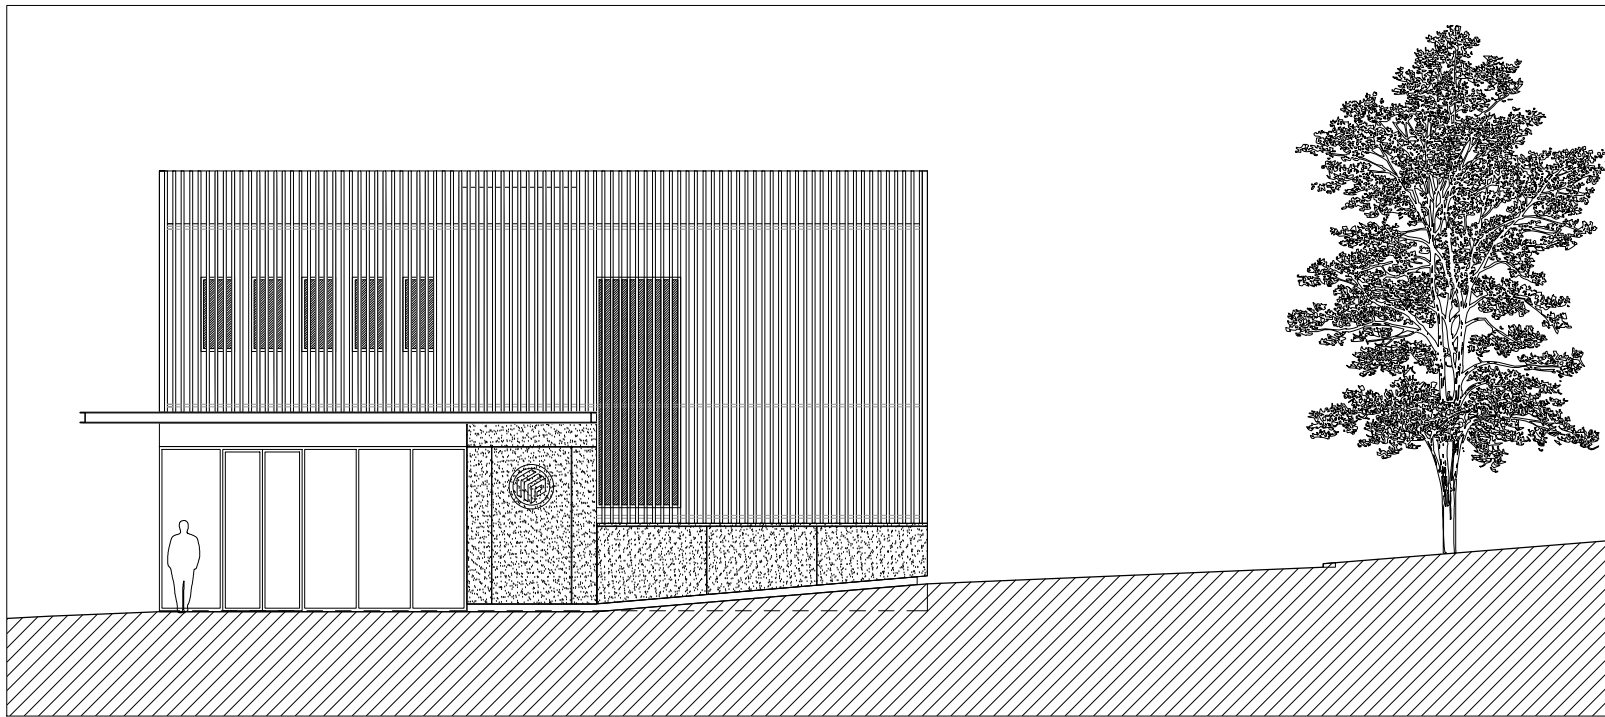

FACADE LATERALE MAGASIN

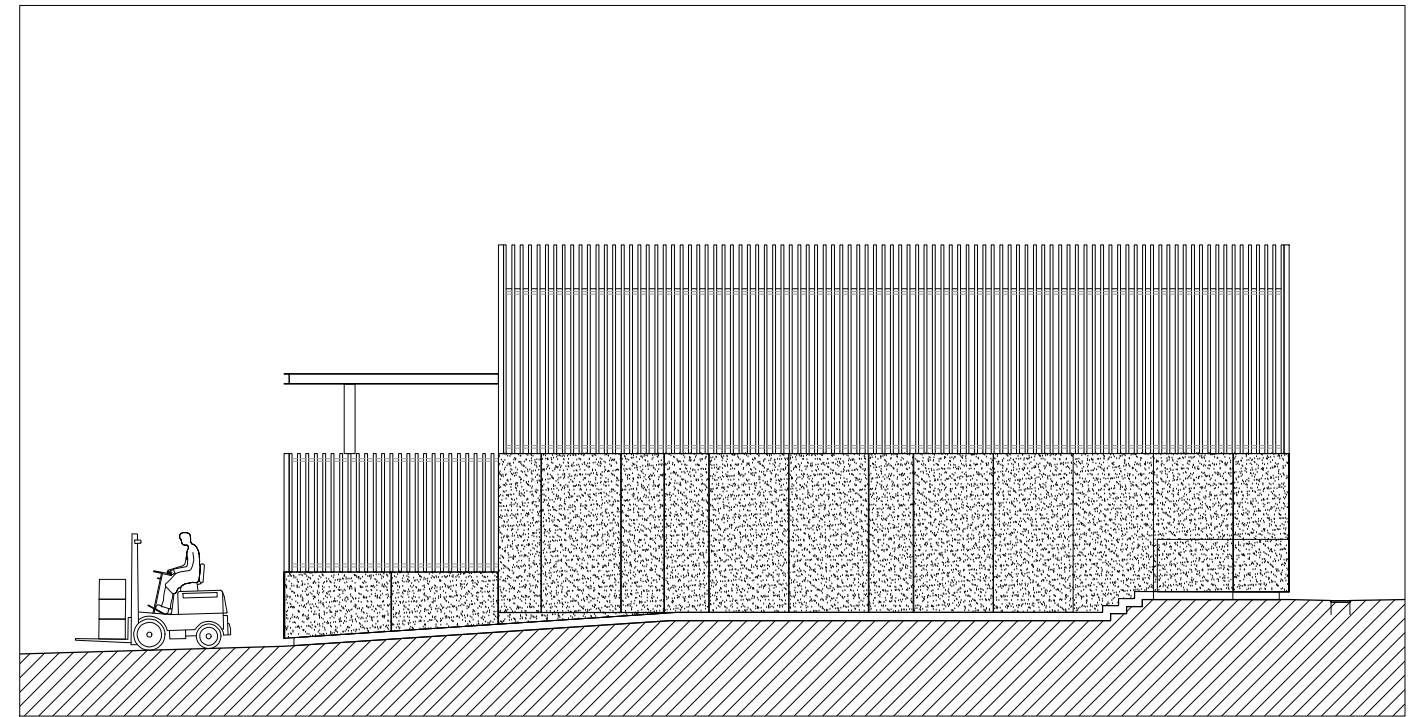

FACADE LATERALE ENTREPOT

Magasin POINT P  
port de Javel bas Paris 15°

Maître d'Ouvrage : POINT P IDF  
Aménageur : Ports de Paris  
Maître d'Ouvre : Elisabeth VEIT architecte  
SAS - MIZRAHI Economiste BET

## Façades et coupes transversales magasin et entrepots