



Coupe détail 4 : Façade Rue sur fenêtre

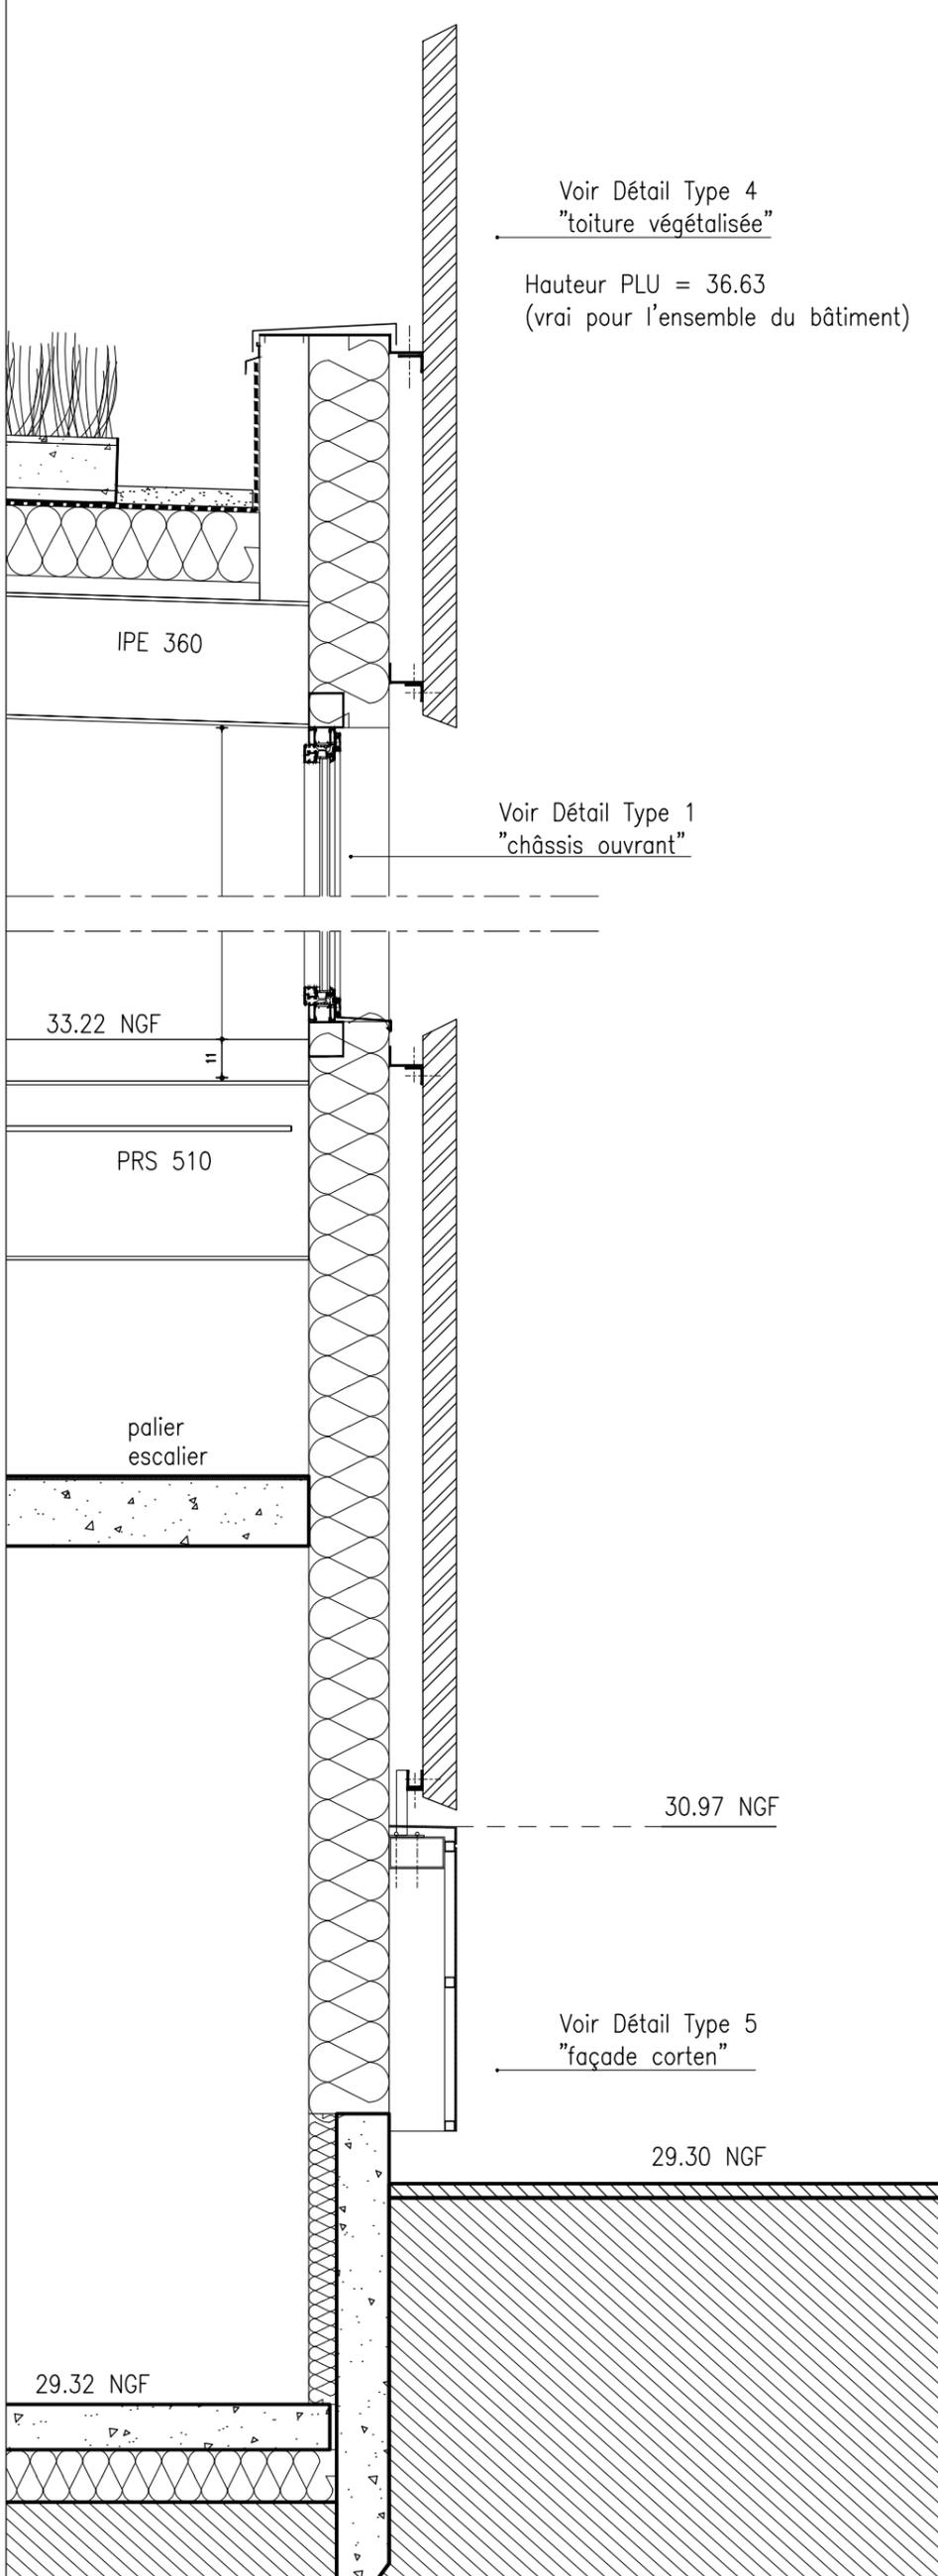

Coupe détail 5 : Façade Cauchy sur logo et baie RDC

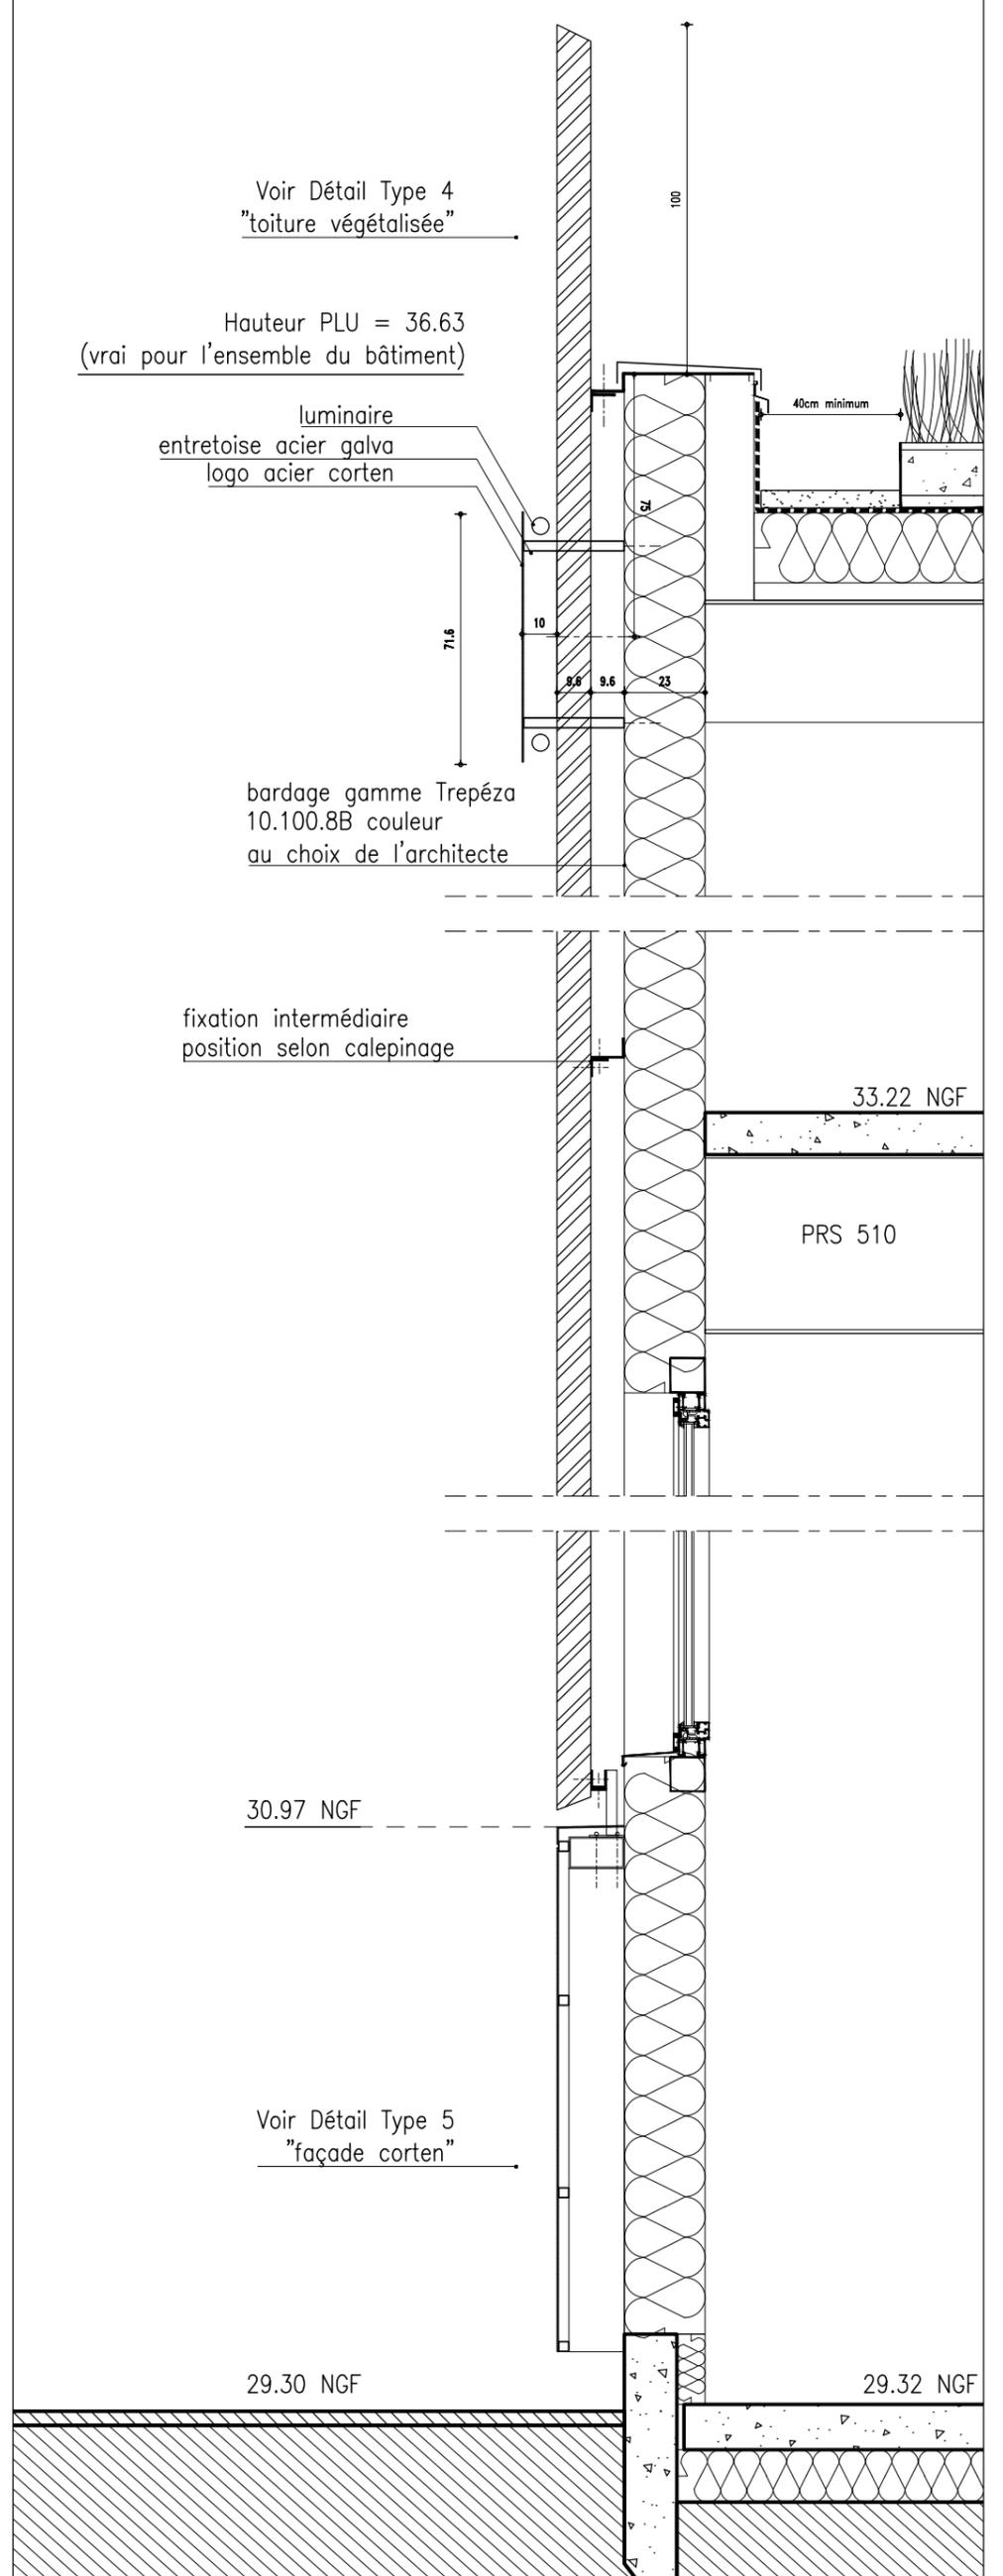

Détail : coupes générales

Localisation : Magasin

DET :
CP 4&5

Date : Fev 2018

Ech : 1/20e

Ind. : a

JAVEL
MARCHE

Page : 3