



Fixation en tête des claustras  
de la zone "auvent"

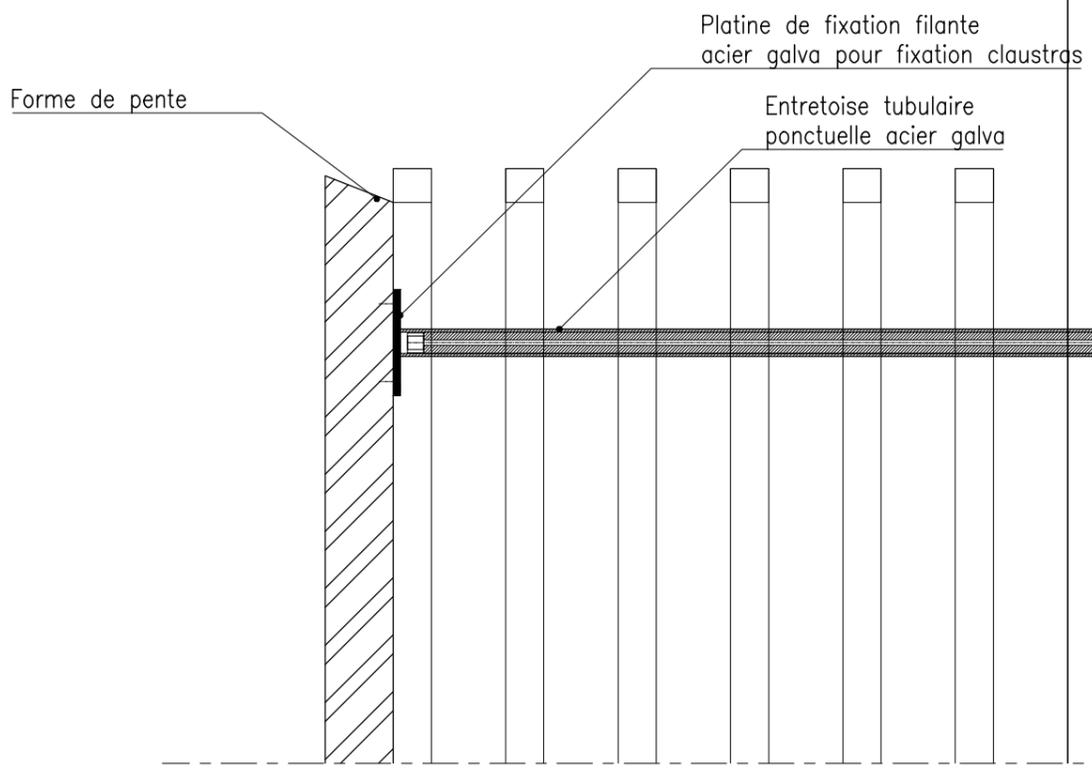

Pied de la façade de la zone  
"auvent"

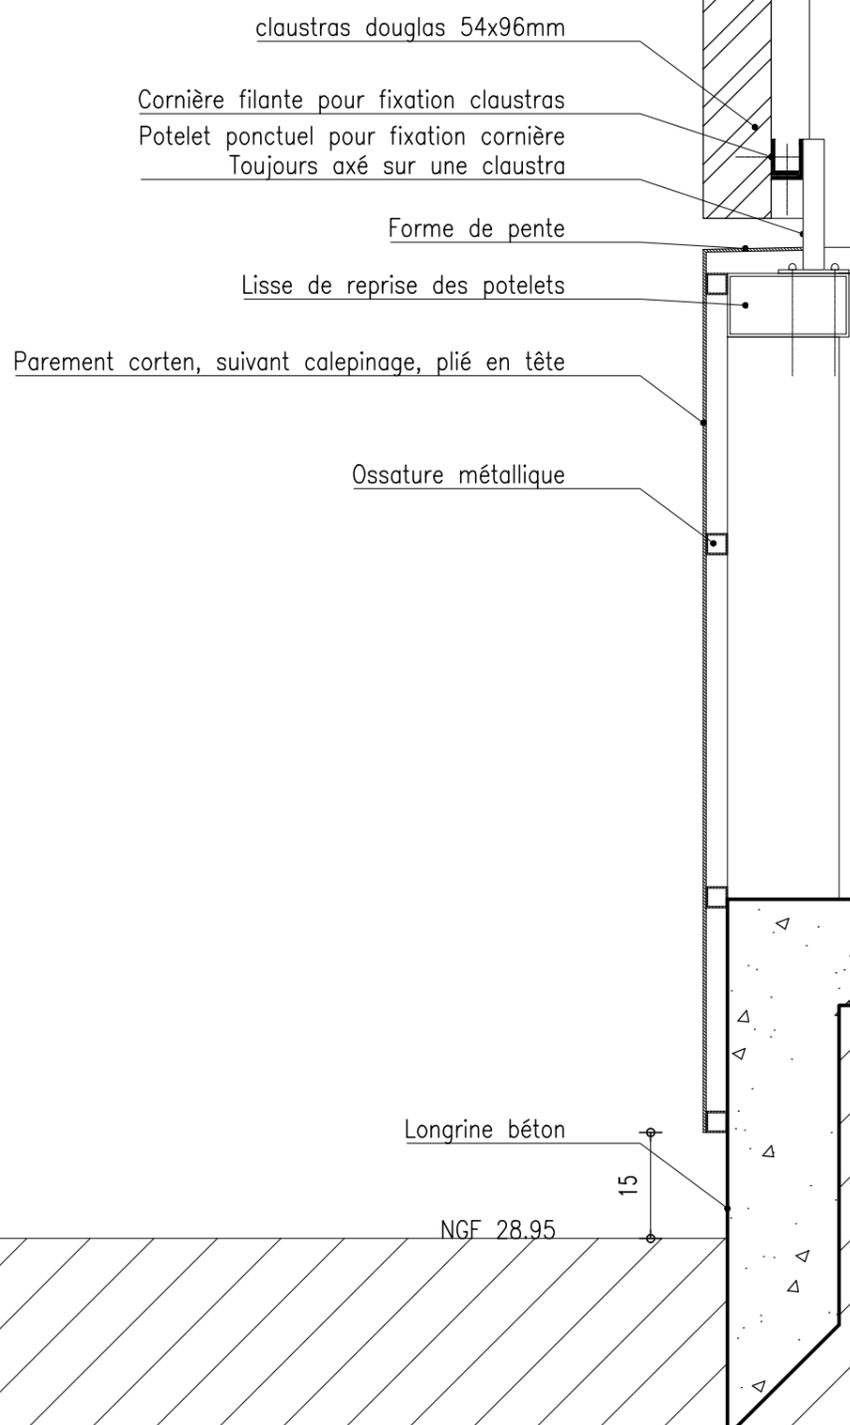

Détail : Coupe sur la paroi de la zone "auvent"

Localisation : Bâtiment de parking/chargement et bâtiments de stockage

DET :  
CP 7

Date : Fev 2018	JAVEL MARCHE
Ech : 1/10e	Ind. : a Page : 9