COUPE A-A

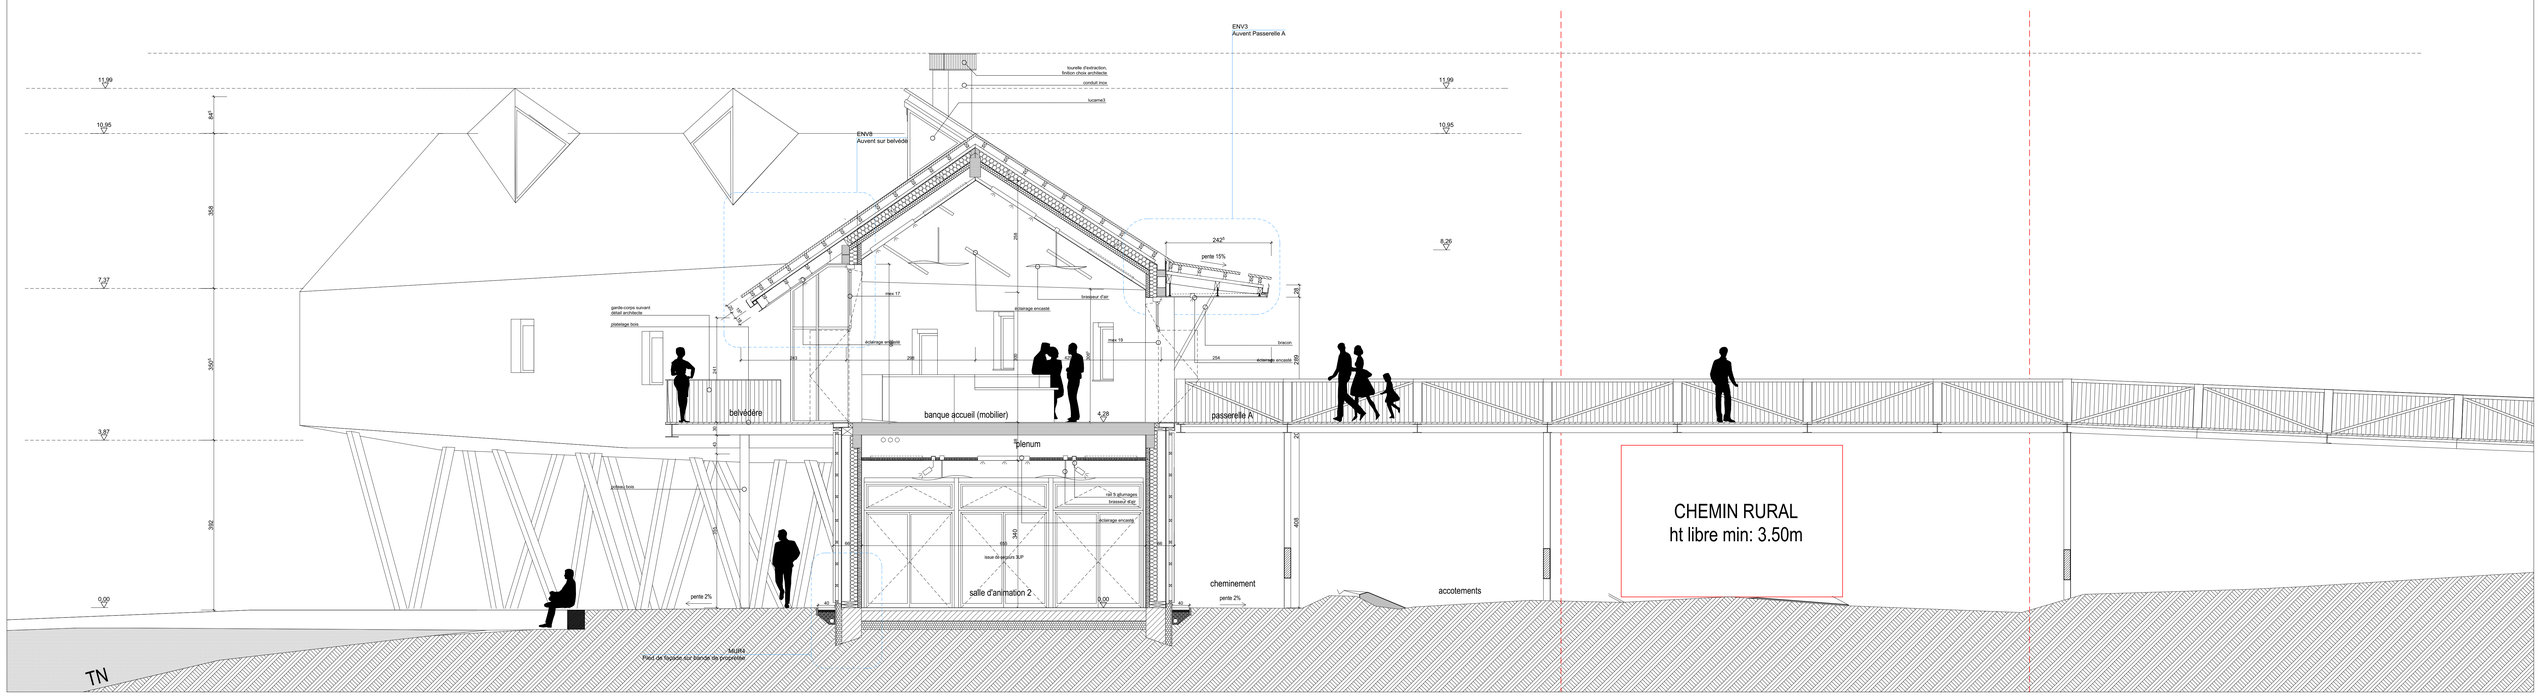

COUPE B-B

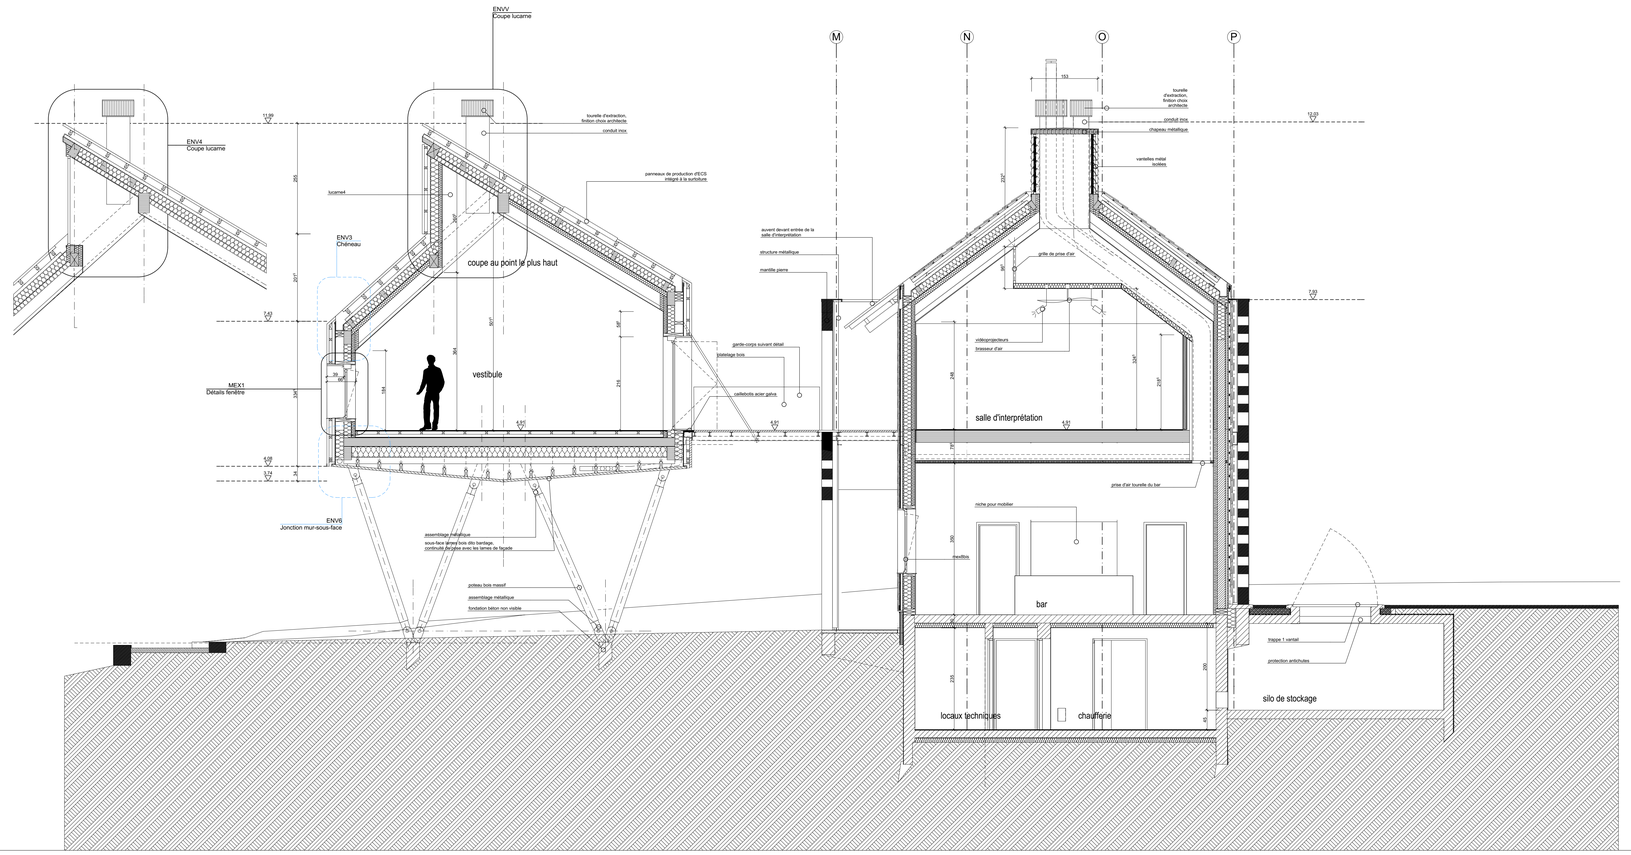

PARC DES LABYRINTHES - MONTENDRE *charente maritime*

Maîtrise d'ouvrage :	communauté de commune de la Haute Saintonge 7 rue Taillefer - BP2 - 17501 Jonzac cedex / 05 46 48 12 11
AMO Programmiste :	premier'act 4 rue Saint Hilaire - 86000 Poitier / 05 46 48 12 11 / 1actr@1acte.fr
Architecte mandataire :	atelierphilippemadec 34 Boulevard Bonne Nouvelle - 75010 Paris / 01 48 04 34 47 / madec@madec.net
Paysagiste :	agence Bertrand Paulet 33 rue Bouret - 75019 Paris / 01 42 64 42 67 / bertrand.paulet@wanadoo.fr
Scénographe :	Guliver design 31, rue Chanzy 75011 Paris / 01 46 59 14 11 / guliver@club-internet.fr
Conception multimédia :	Anamnésia 21 avenue de Neuhof 67100 Strasbourg / 03 88 22 67 83 / contact@anamnesia.com
Bureau d'étude général :	igrec ingénierie 127 avenue d'Italie - 75013 Paris / 01 53 94 73 73
Bur. d'étude environnement :	tribu 19 rue Frédérick Lemaître - 75020 Paris / 01 43 49 55 75 / tribu@tribu-concevoirdurable.fr
Bureau d'étude structure :	c&e ingenierie 27 rue de l'Ambroisie 75012 Paris / 01 44 75 45 81 / structure@ceingenierie.fr

Coupes Transversales A-A et B-B

indice	date	modification ou commentaire

phase :	DCE
indice :	
rapidex :	ARC5
date :	09/03/2016
échelle :	1:50