


# FACADE E6

## FACADE E5


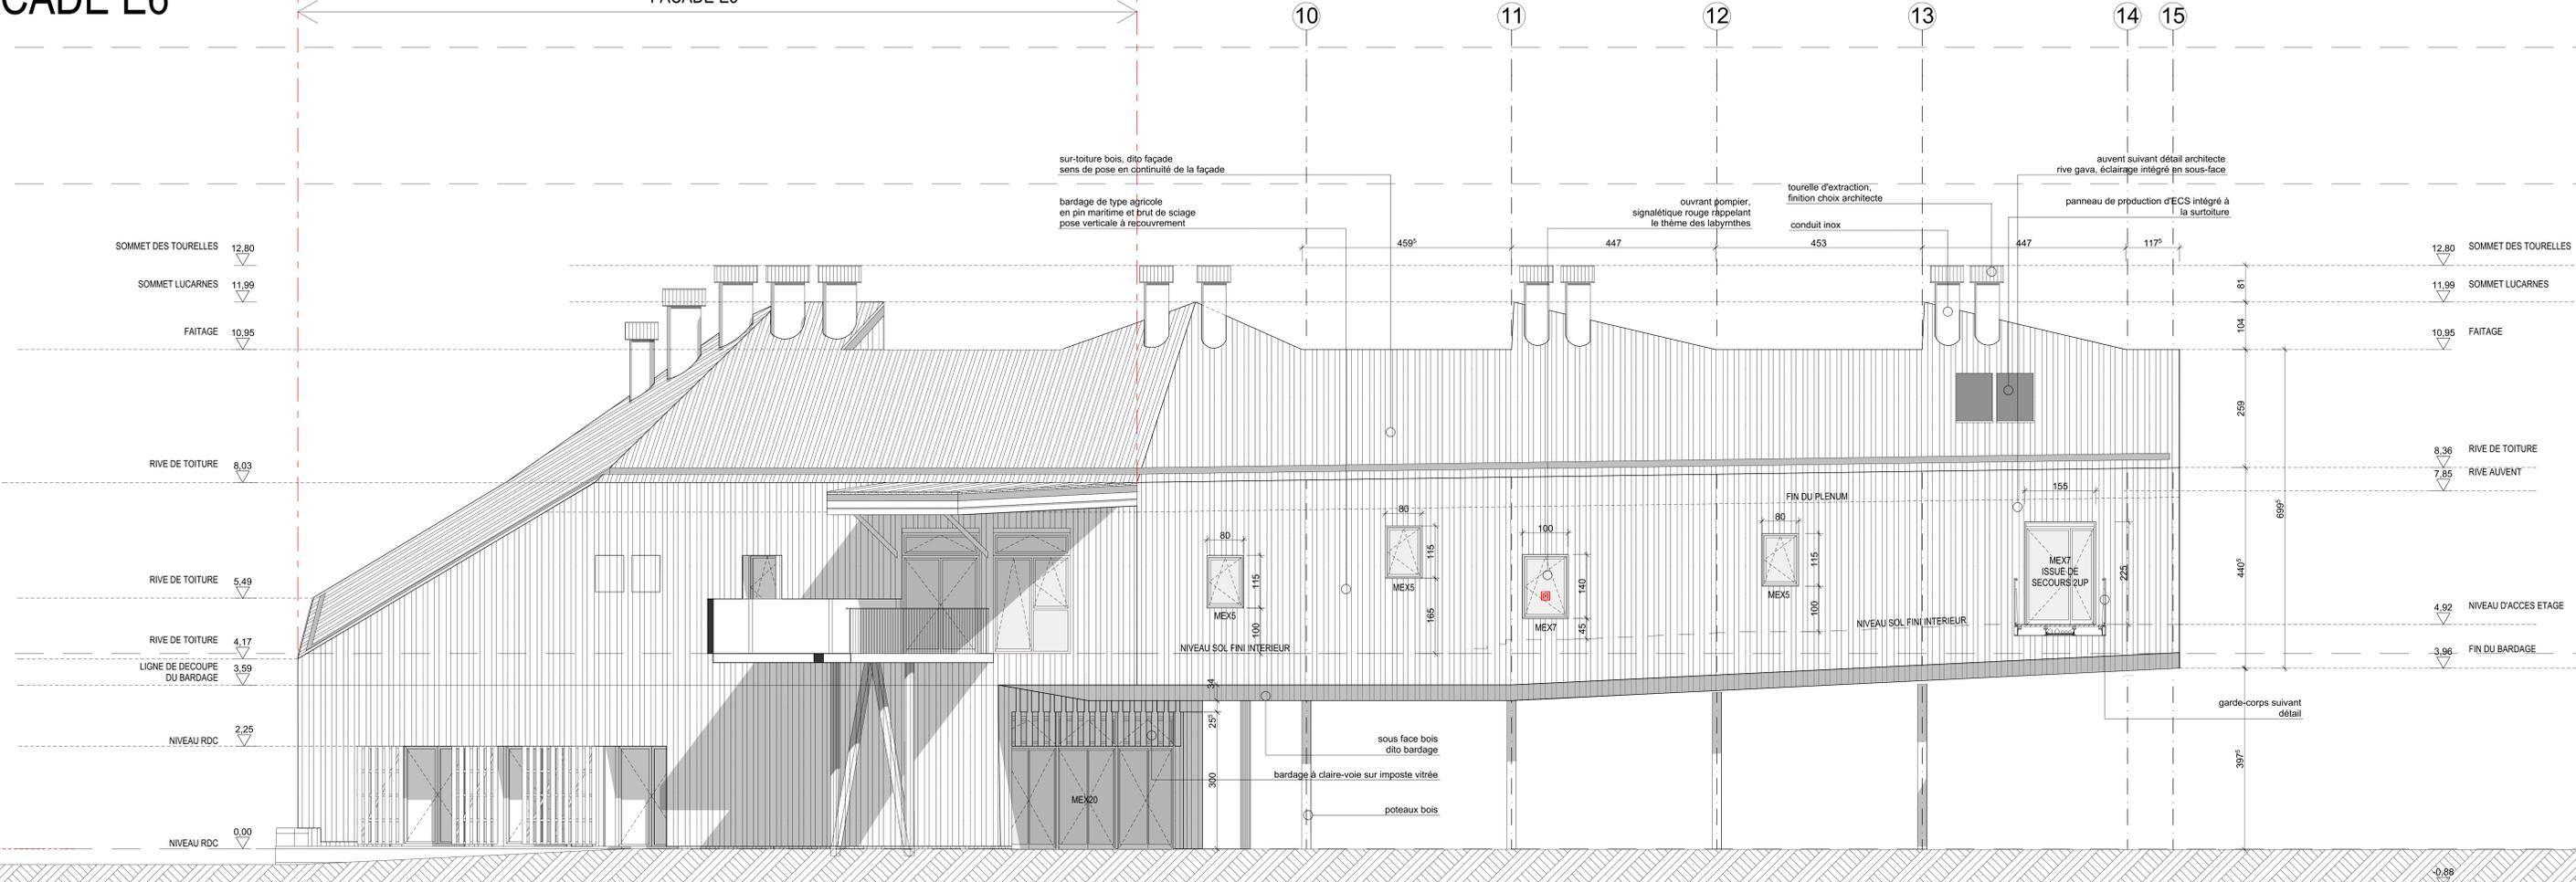


## FACADE E3

# FACADE E4

## 0 FACADE E4

# FACADE E5

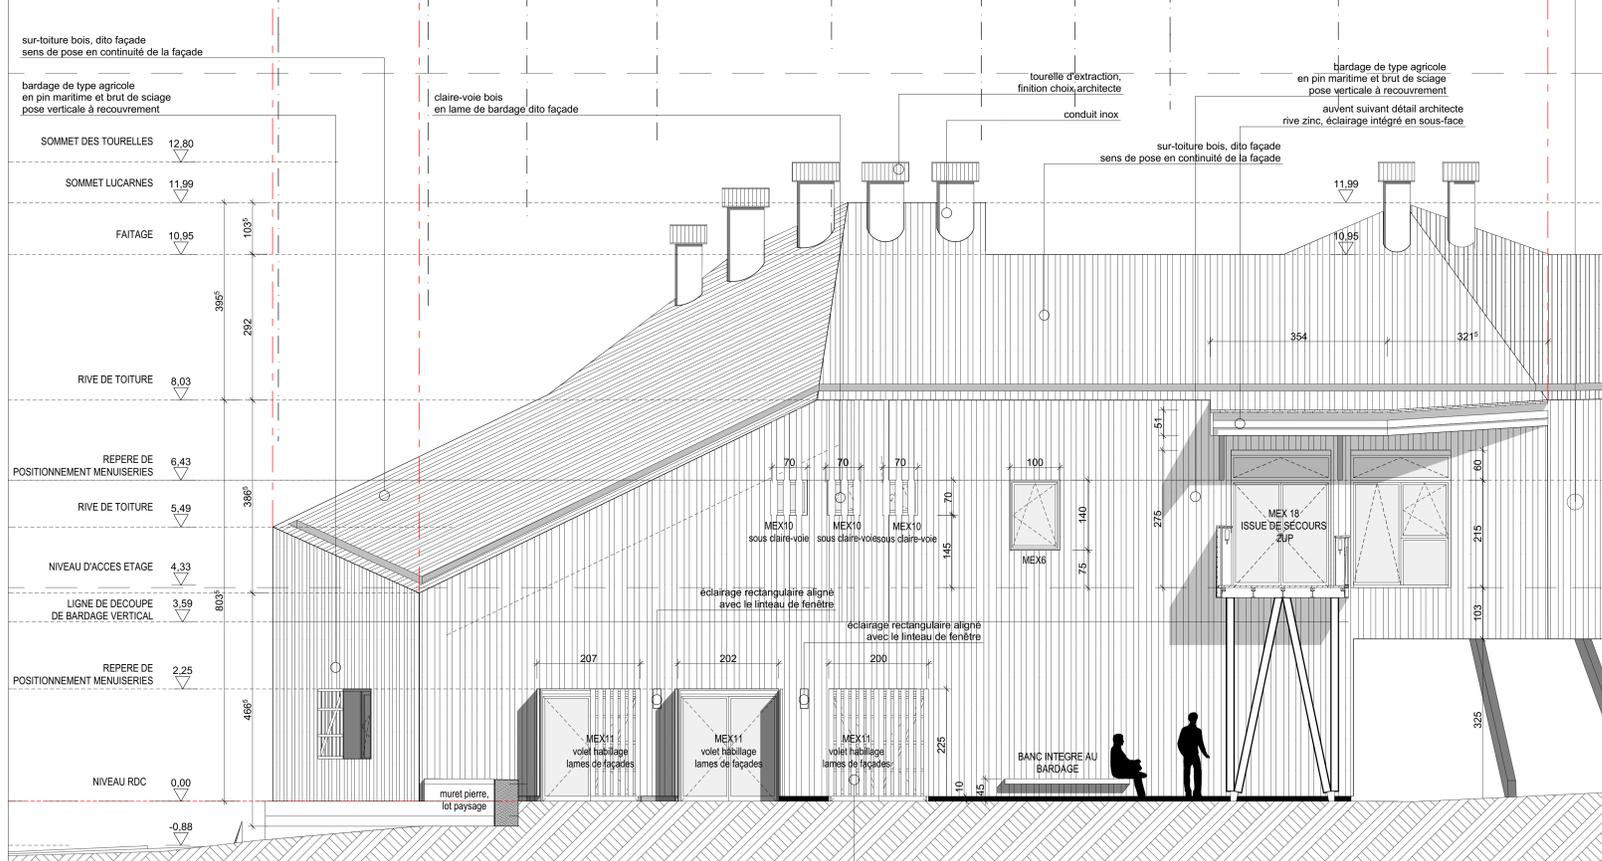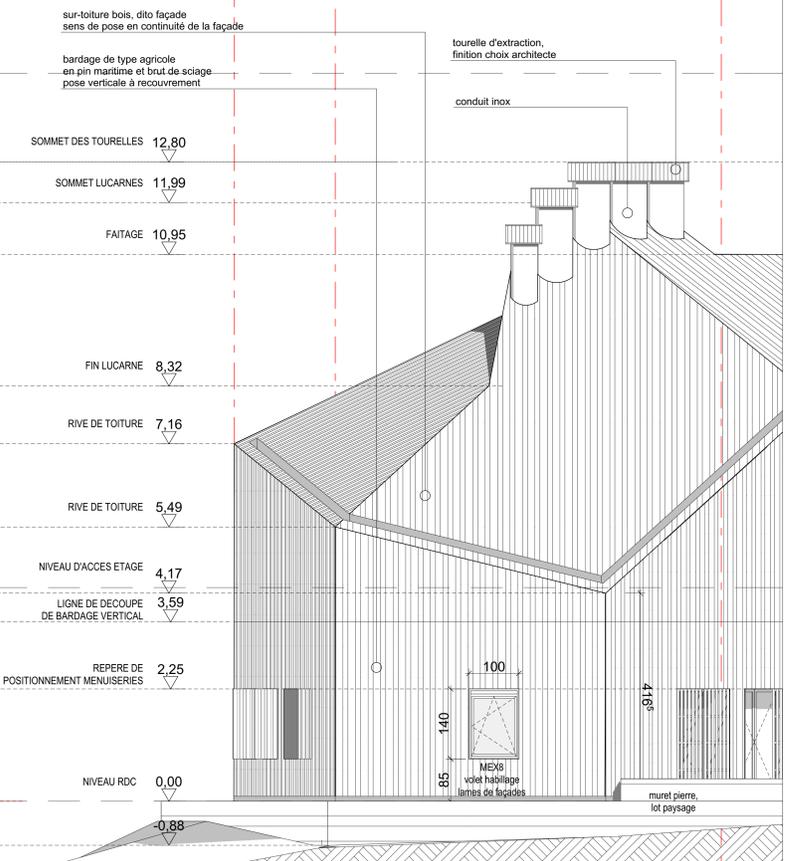

## PARC DES LABYRINTHES - MONTENDRE charente maritime

- Maîtrise d'ouvrage : communauté de commune de la Haute Saintonge  
7 rue Taillefer - BP2 - 17501, saintac cedex / 05 46 48 12 11
- AMO Programmiste : premier'act  
4 rue Saint-Hilaire - 86000 Poitiers / 05 46 48 12 11 / 1act@1act.fr
- Architecte mandataire : atelierphilippemadec  
34 boulevard Bonnet Neoville - 75010 Paris / 01 48 04 34 47 / madec@madec.net
- Paysagiste : agence Bertrand Paulet  
33 rue Bourret - 75013 Paris / 01 42 64 42 67 / bertrand.paulet@wanadoo.fr
- Scénographe : Guliver design  
31, rue Chanzy 75011 Paris / 01 46 59 14 11 / guliver@club-internet.fr
- Conception multimédia : Anamésia  
21 avenue de Neuhauf 67100 Strasbourg / 03 88 22 67 83 / contact@anamesia.com
- Bureau d'étude général : igrec ingénierie  
127 avenue d'Italie - 75013 Paris / 01 53 94 73 73
- Bur. d'étude environnement : tribu  
19 rue Frédéric Lemaitre - 75020 Paris / 01 43 49 55 75 / tribu@tribu-concevoir durable.fr
- Bureau d'étude structure : c&e ingénierie  
27 rue de l'Ambronzie 75012 Paris / 01 44 75 45 83 / structure@ceingenierie.fr

## Façades Sud - bâtiment bois

indice	date	modification ou commentaire	DCE
			ARC8
			09/03/2016
			1:50