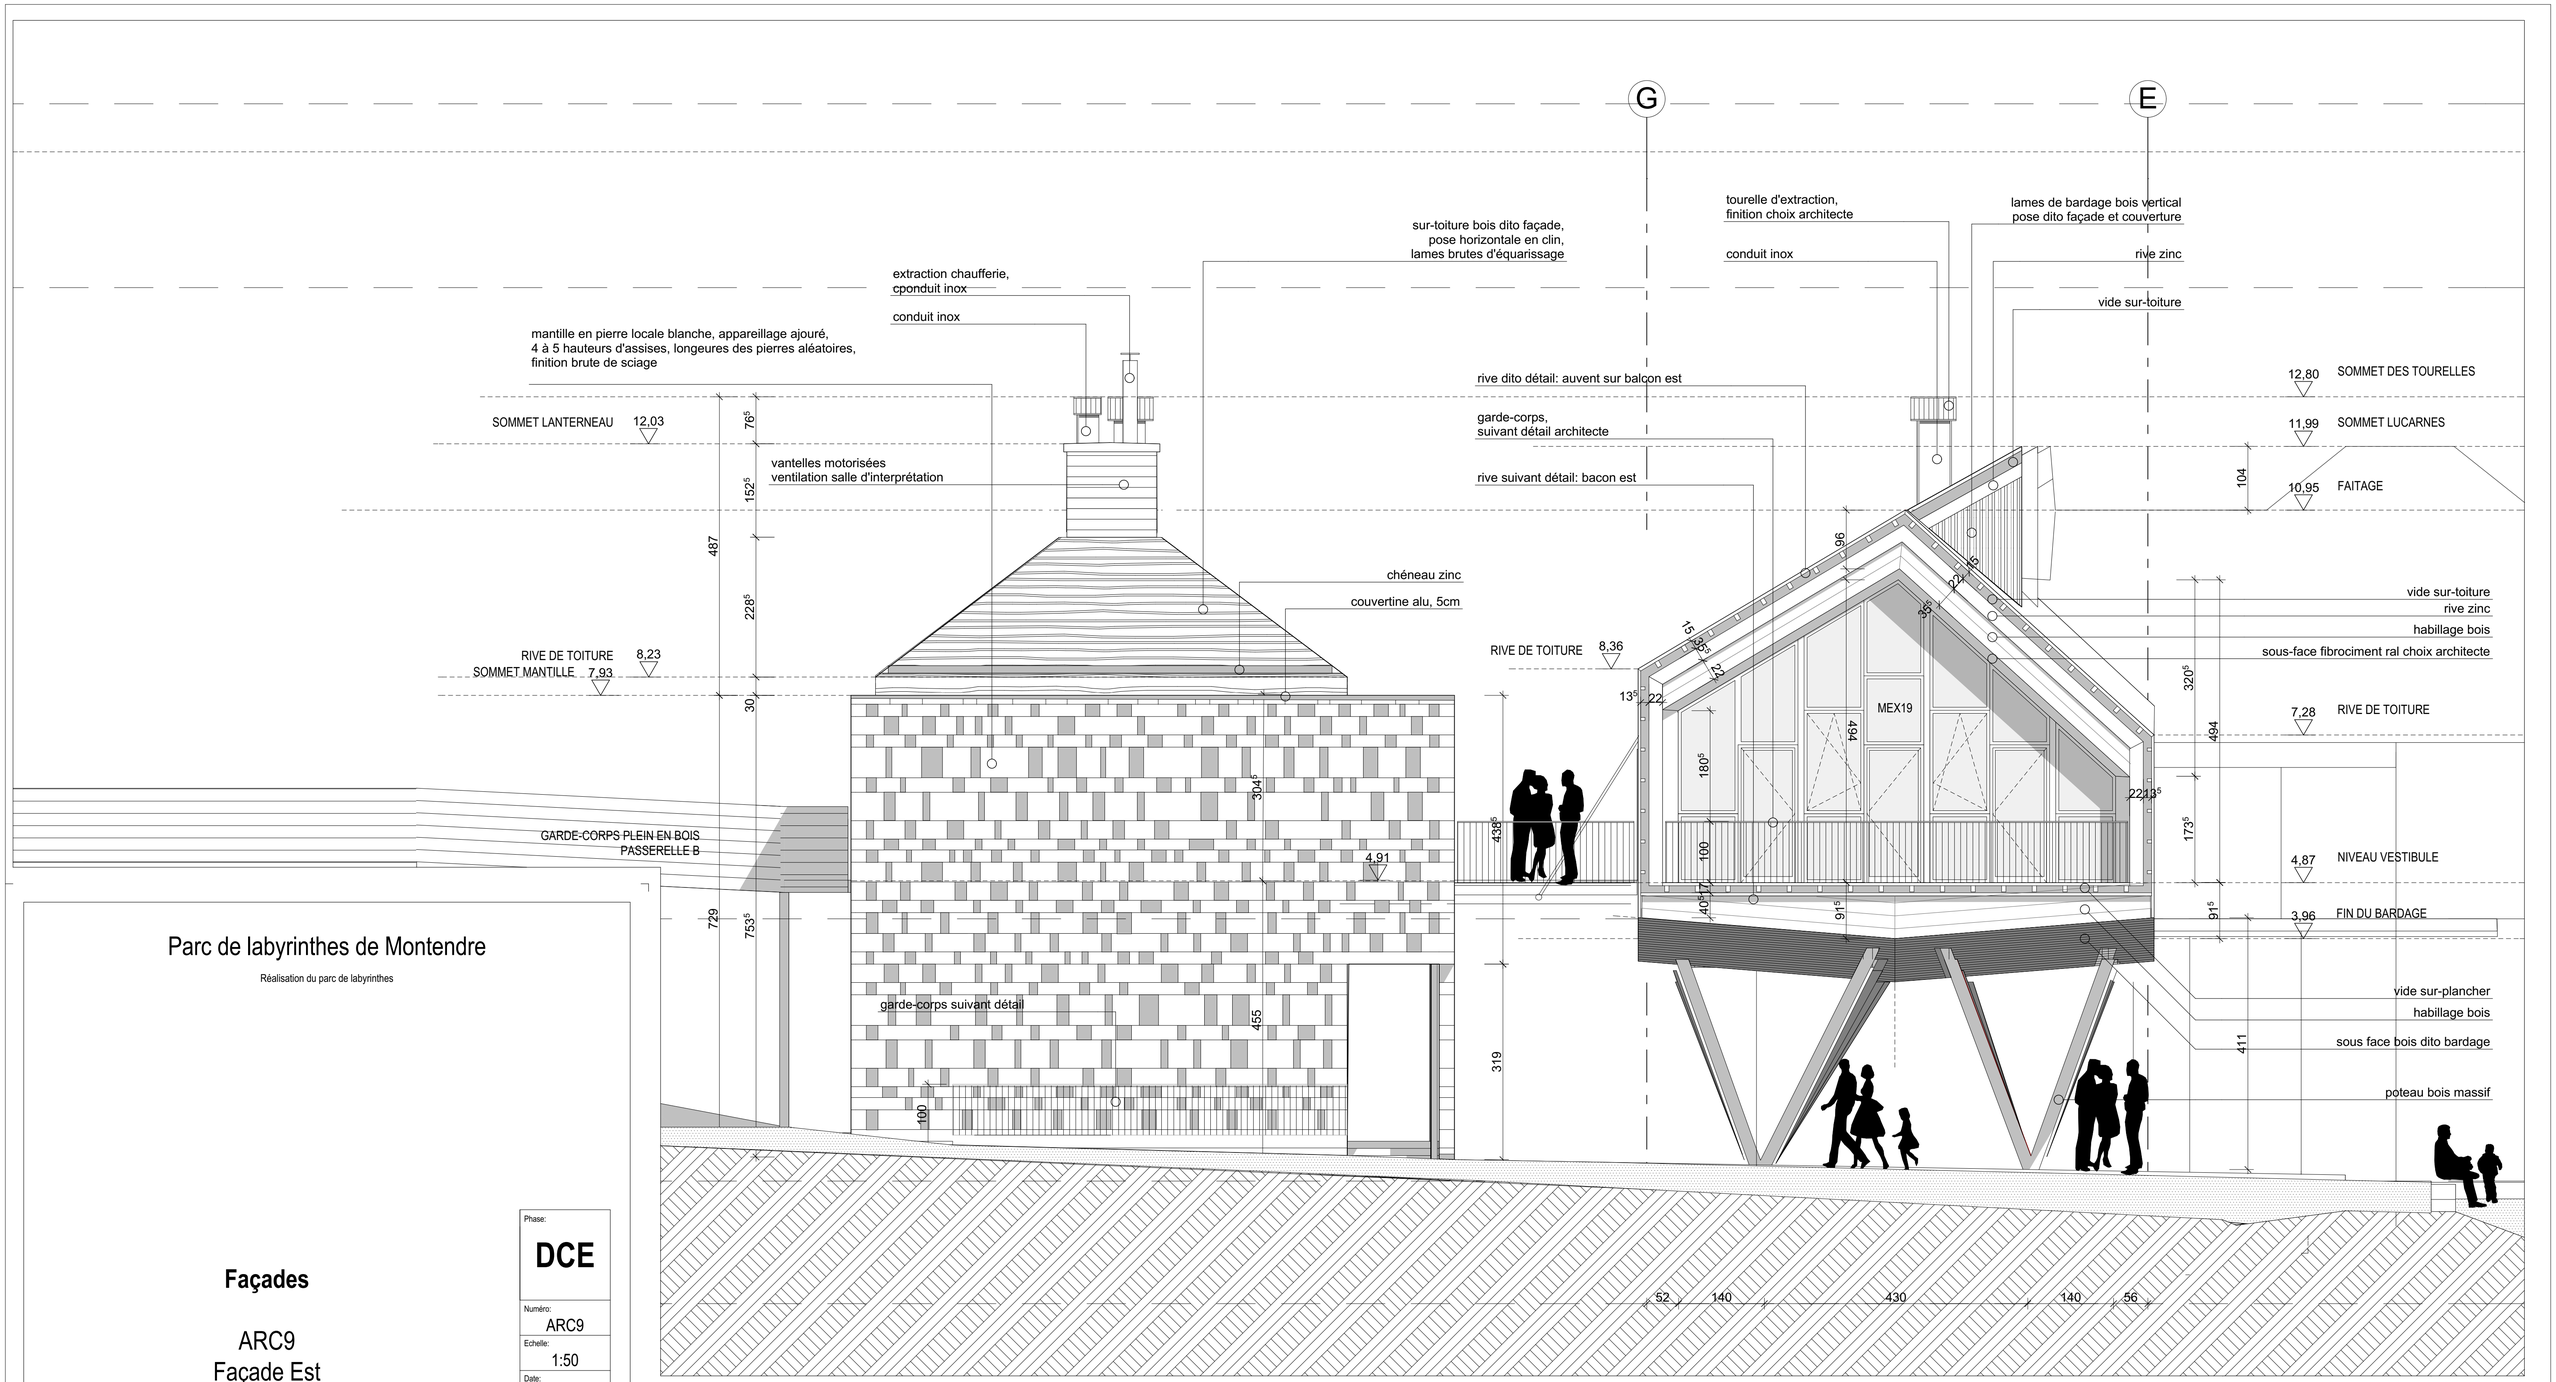

Parc de labyrinthes de Montendre

Réalisation du parc de labyrinthes

Façades

ARC9
Façade Est

Phase:	**DCE**
Numéro:	ARC9
Echelle:	1:50
Date:	09/03/2016
Indice:	0

MAITRISE D'OUVRAGE

maîtrise d'ouvrage	**communauté de communes de la Haute-Saintonge** 7 rue Taillefer - BP2, 17501 Jonzac cedex, 05 46 48 12 11

MAITRISE D'OEUVRE

architecte mandataire	**atelier phillippe madec - paris** 34 bd de Bonne Nouvelle, 75010 Paris, Tél: 01 48 04 34 47, Fax: 01 48 04 34 46, madec@madec.net
paysage	**agence bertrand paulet** 33 rue Bouret, 75019 Paris, Tél: 01 42 64 42 67, bertrand.paulet@wanadoo.fr
scénographie	**guliver design** 31, rue Chanzy 75011, Paris, Tél: 01 46 59 14 11, guliver@club-internet.fr
multimédia	**anamnésia** 21 avenue de Neuhof 67100 Strasbourg, Tél: 03 88 22 67 83, contact@anamnesia.com
bureau d'étude générale	**igrec ingénierie sas** 127 avenue d'Italie, 75013 Paris, Tél: 01 53 94 73 73
bureau d'étude environnement	**tribu** 19 rue Frédérick Lemaître, 75020 Paris, tél: 01 43 49 55 75
bureau d'étude structure	**c&e ingénierie** 27 rue de l'Ambroisie, 75012 Paris, Tel: 01 44 75 45 81