


Carnet de détails enveloppe

- composition toiture du bâtiment principal
- composition toiture du pavillon
- chéneau
- lucarnes coupes transversales
- lucarnes coupe longitudinale
- jonction mur-sous face
- auvent sur passerelle
- auvent sur belvédère
- auvent sur pignon Est
- balcon sur pignon Est

PARC DES LABYRINTHES - MONTENDRE		Carnet de détail enveloppe		
<i>atelierphilippemadecparis</i>	34 bd de Bonne Nouvelle, 75010 Paris, Tel: 01 48 04 34 47, Fax: 01 48 04 34 46, madec@madec.net	paysagiste : agence Bertrand Paulet scénographe : Guliver design	multimédia : anamnésia BE environnement : tribu	BE général : igrec ingenierie BE structure : c&e ingenierie

Phase:	DCE
N° du dessin:	ARC 17
Echelle:	
Date:	09/03/2016
Indice:	


Toiture du bâtiment principal

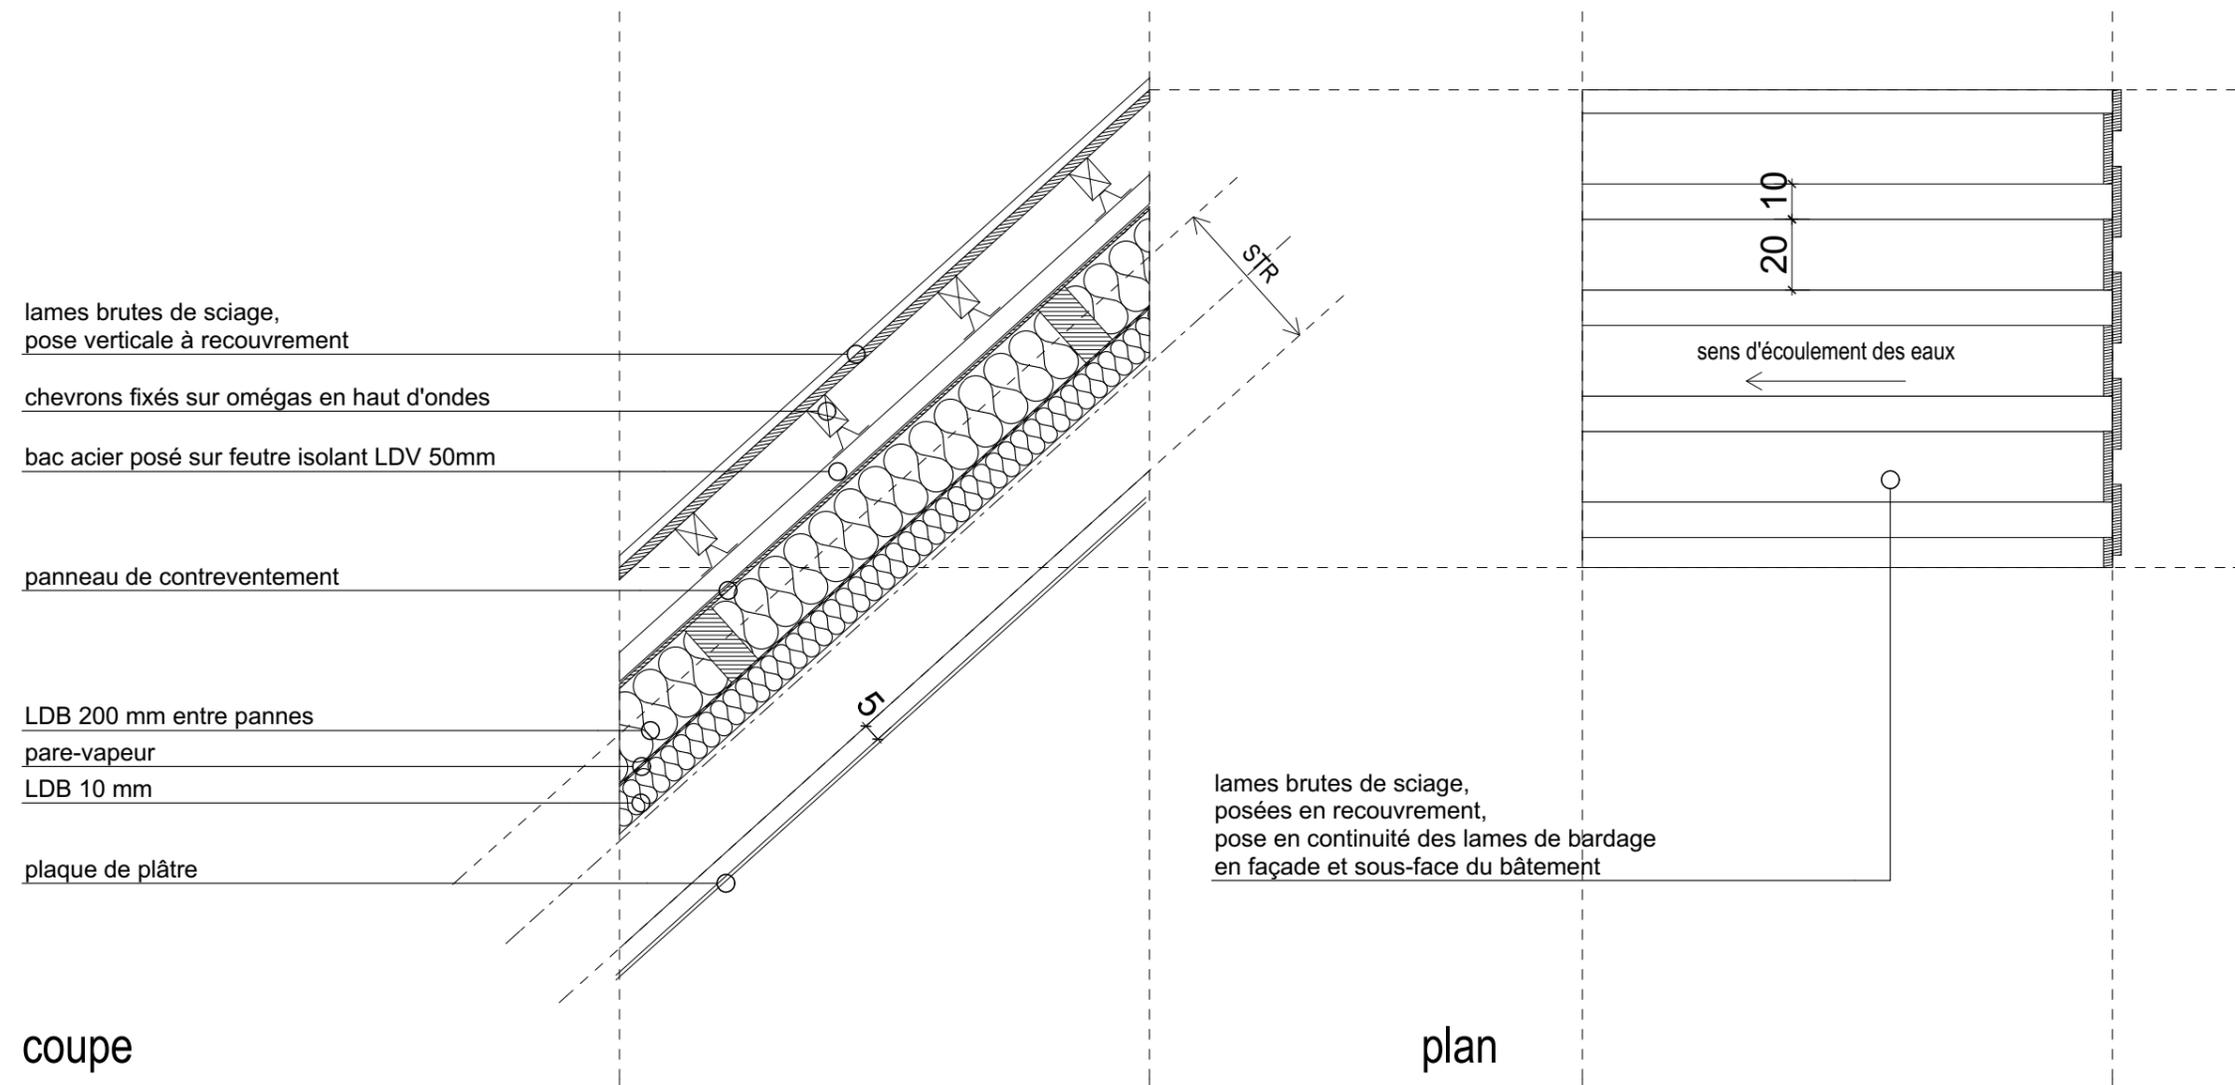

PARC DES LABYRINTHES - MONTENDRE		Composition toiture du bâtiment principal		
atelierphilippemadecparis	34 bd de Bonne Nouvelle, 75010 Paris, Tel: 01 48 04 34 47, Fax: 01 48 04 34 46, madec@madec.net	paysagiste : agence Bertrand Paulet scénographe : Guliver design	multimédia : anamnésia BE environnement : tribu	BE général : igrec ingenierie BE structure : c&e ingenierie


Phase:	DCE
N° du dessin:	ENV1
Echelle:	1:20
Date:	09/03/2016
Indice:	

Toiture du pavillon

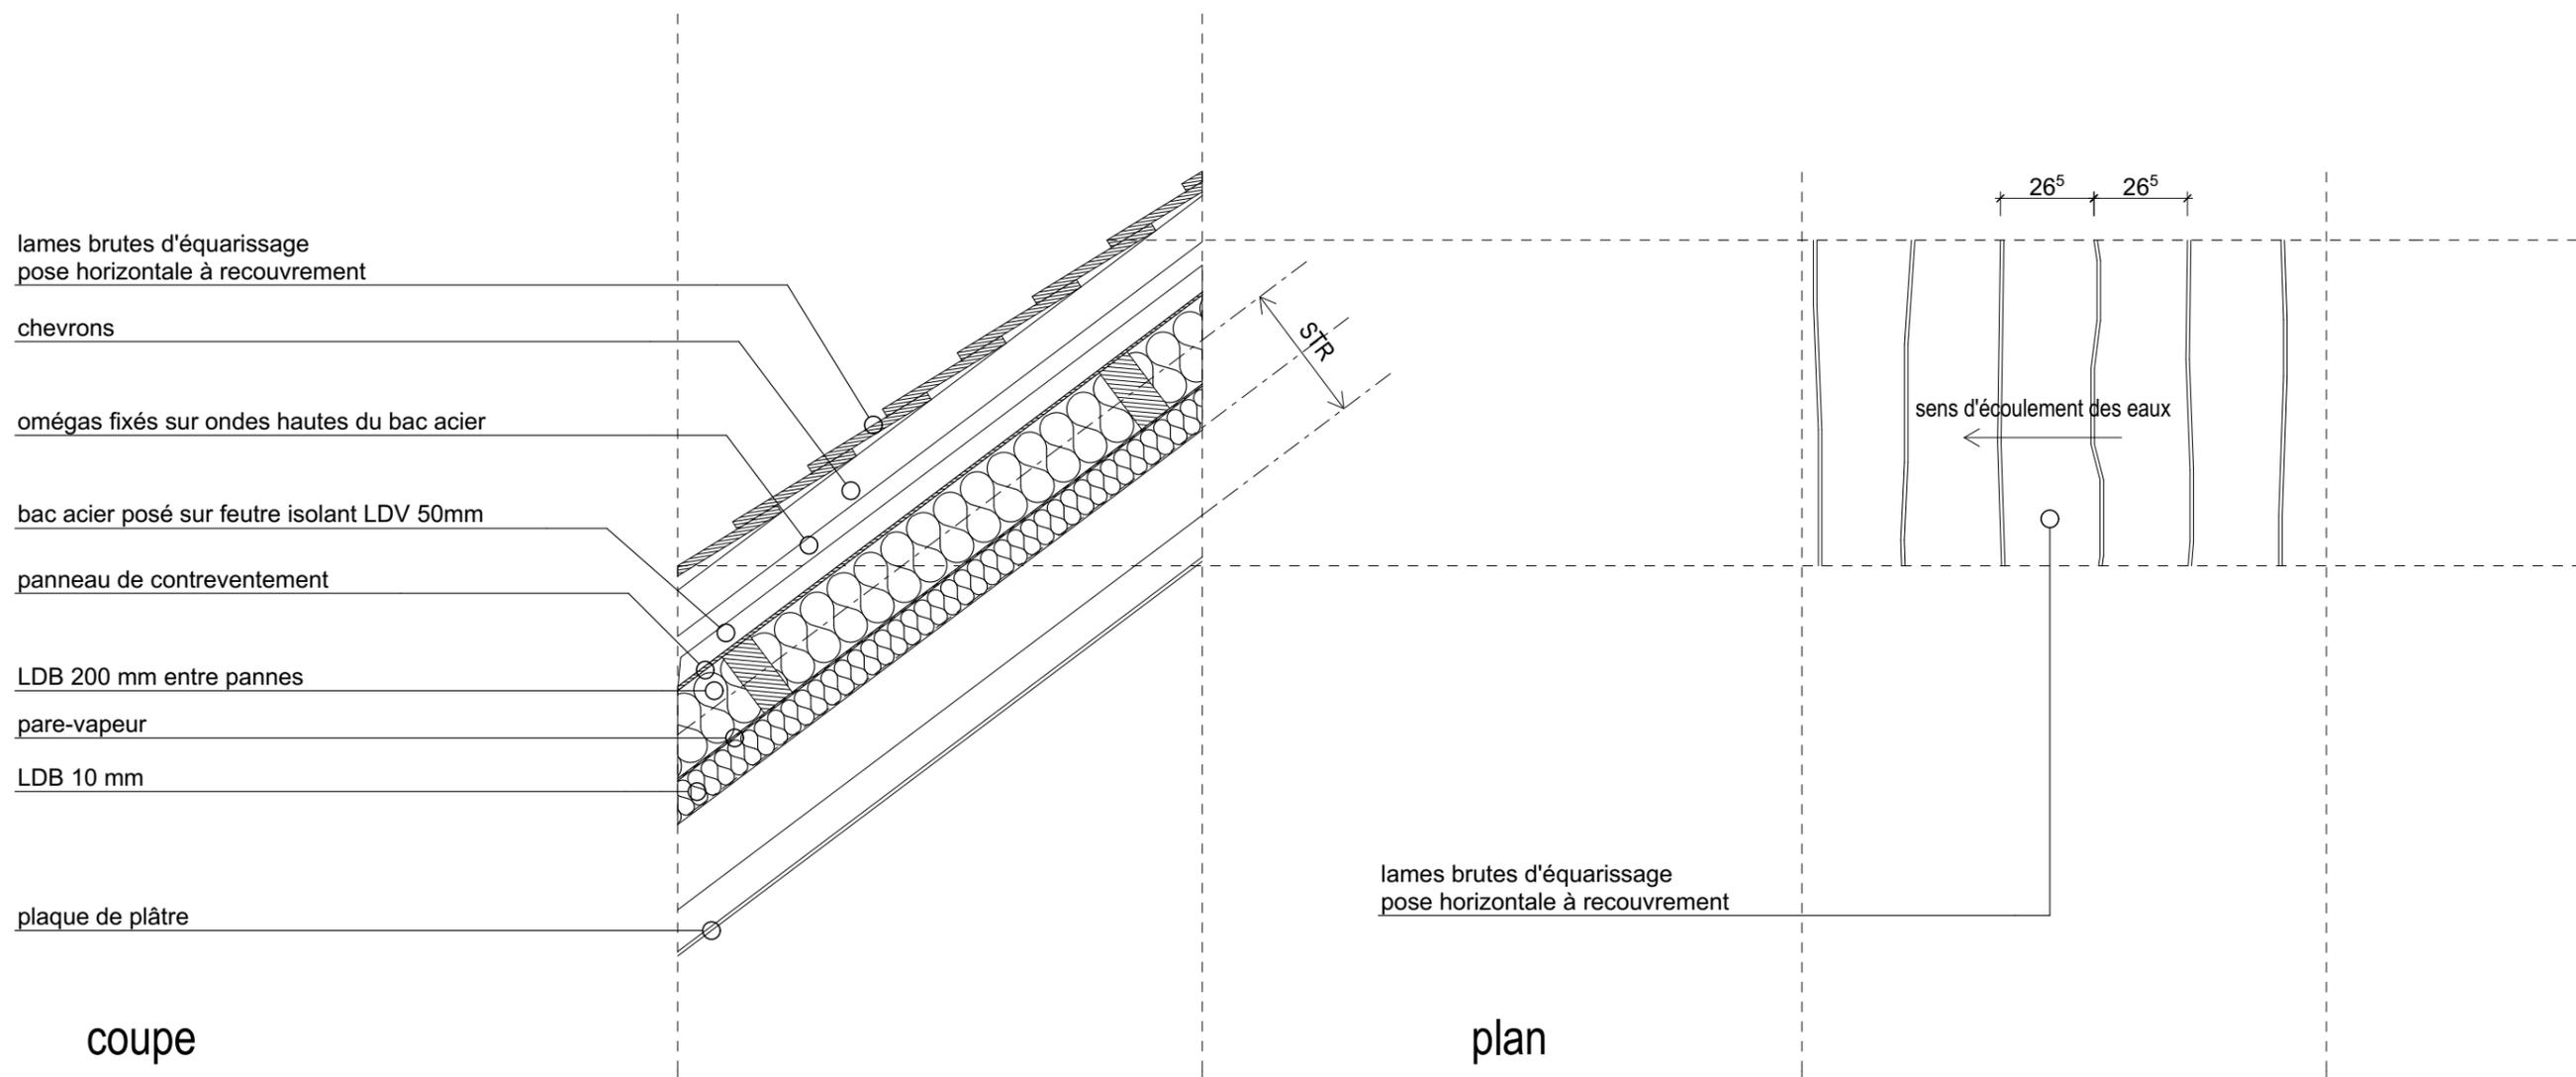

PARC DES LABYRINTHES - MONTENDRE		Composition toiture du pavillon		
atelierphilippemadecparis 34 bd de Bonne Nouvelle, 75010 Paris, Tel: 01 48 04 34 47, Fax: 01 48 04 34 46, madec@madec.net	paysagiste : agence Bertrand Paulet scénographe : Guliver design	multimédia : anamnésia BE environnement : tribu	BE général : igrec ingenierie BE structure : c&e ingenierie	

Phase:	DCE
N° du dessin:	ENV2
Echelle:	1:20
Date:	09/03/2016
Indice:	

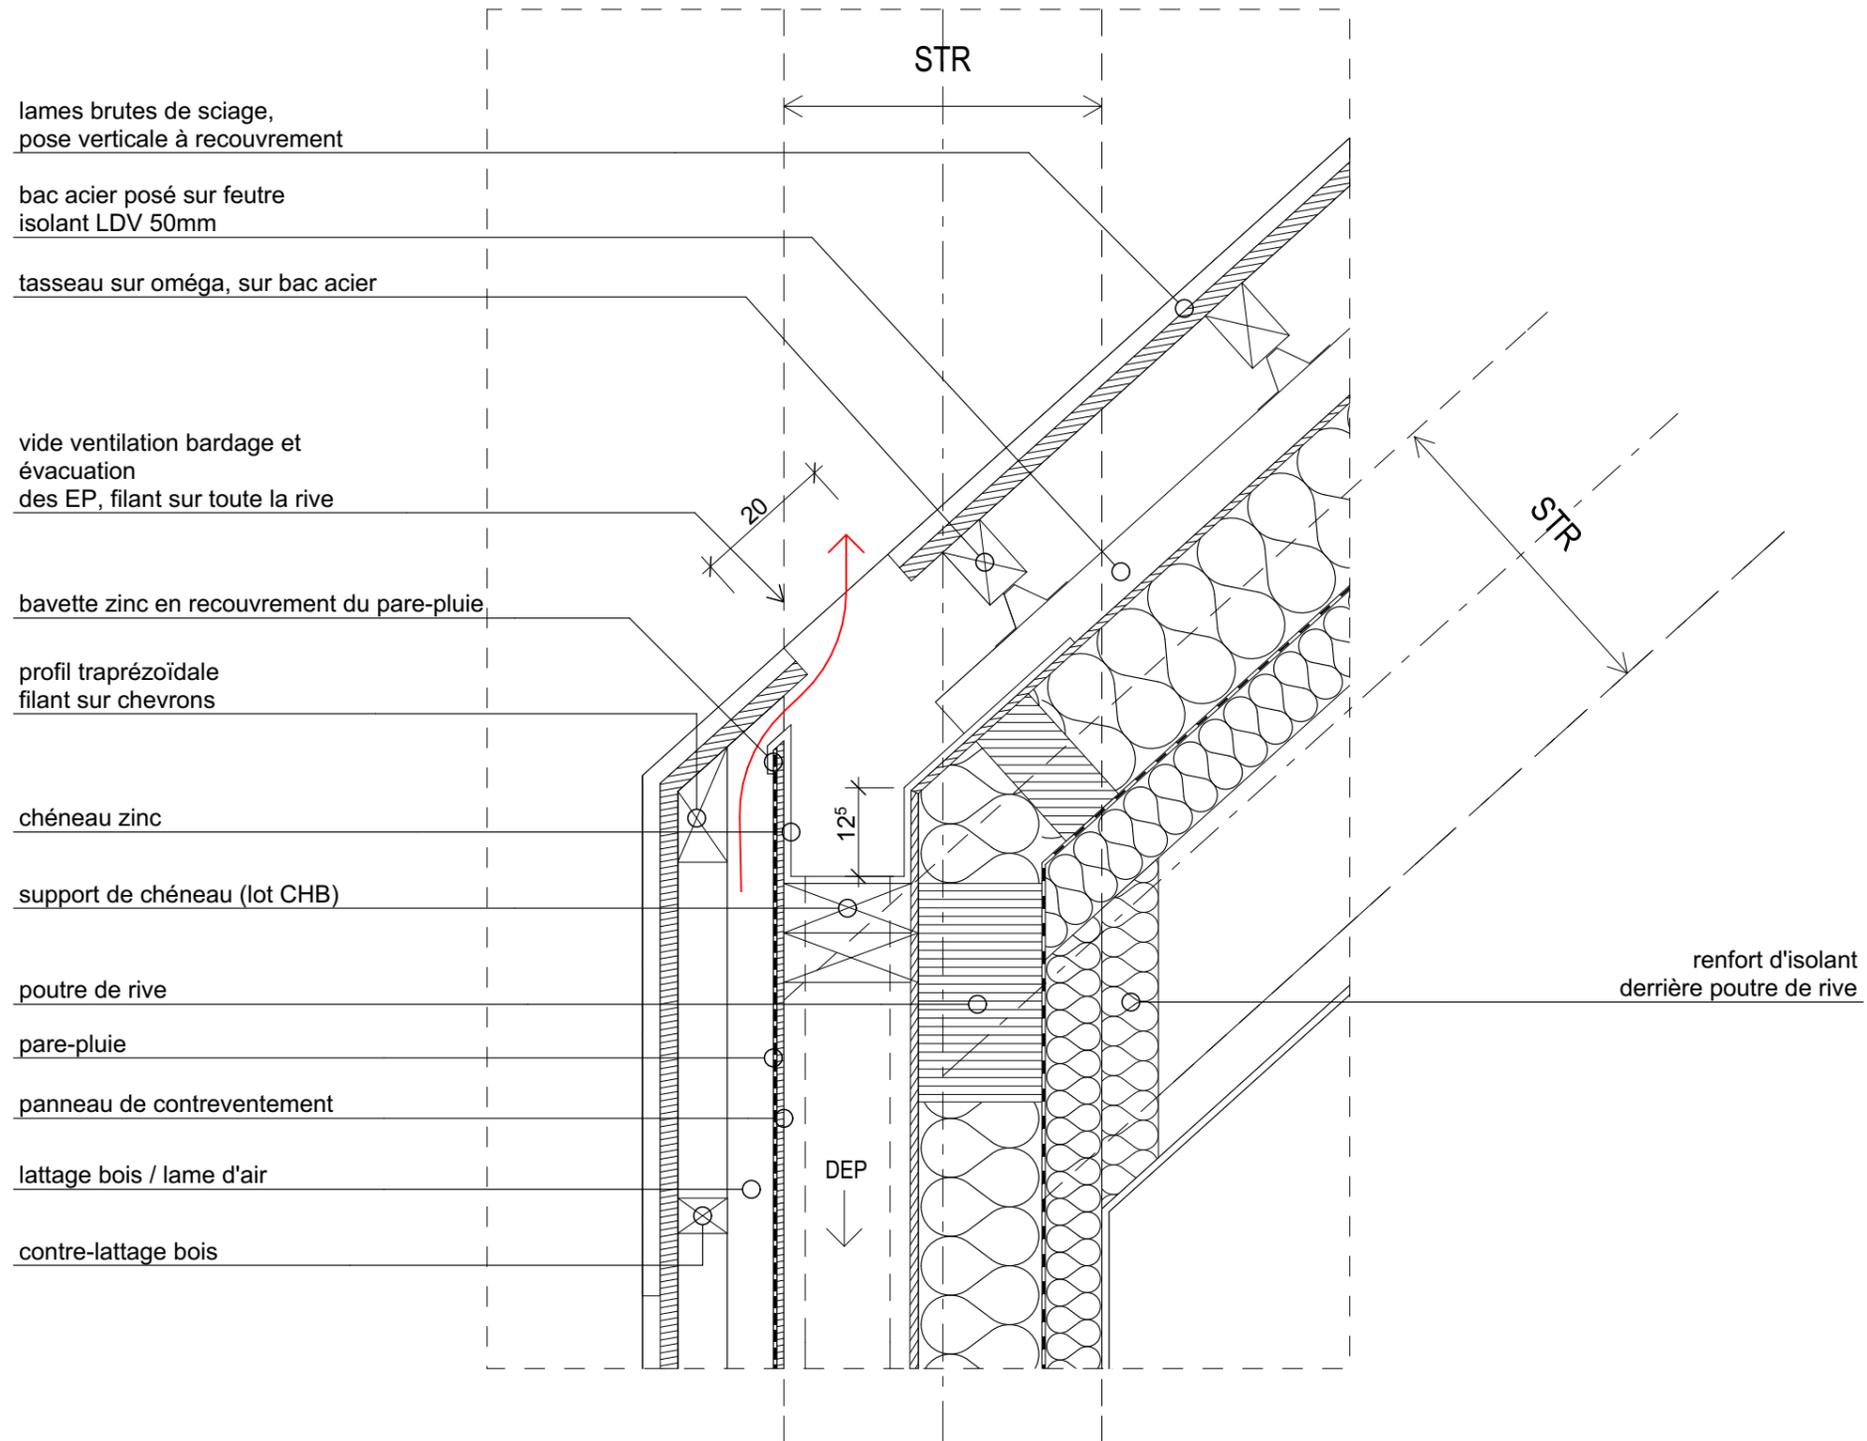

PARC DES LABYRINTHES - MONTENDRE

atelierphilippemadecparis

34 bd de Bonne Nouvelle, 75010 Paris,
Tel: 01 48 04 34 47, Fax: 01 48 04 34 46, madec@madec.net

Détail chéneau

paysagiste : agence Bertrand Paulet
scénographe : Guliver design

multimédia : anamnésia
BE environnement : tribu

BE général : igrec ingenierie
BE structure : c&e ingenierie

Phase:

DCE

N° du dessin:

ENV3


Echelle:

1:10, 1:4


Date:

09/03/2016

Indice:

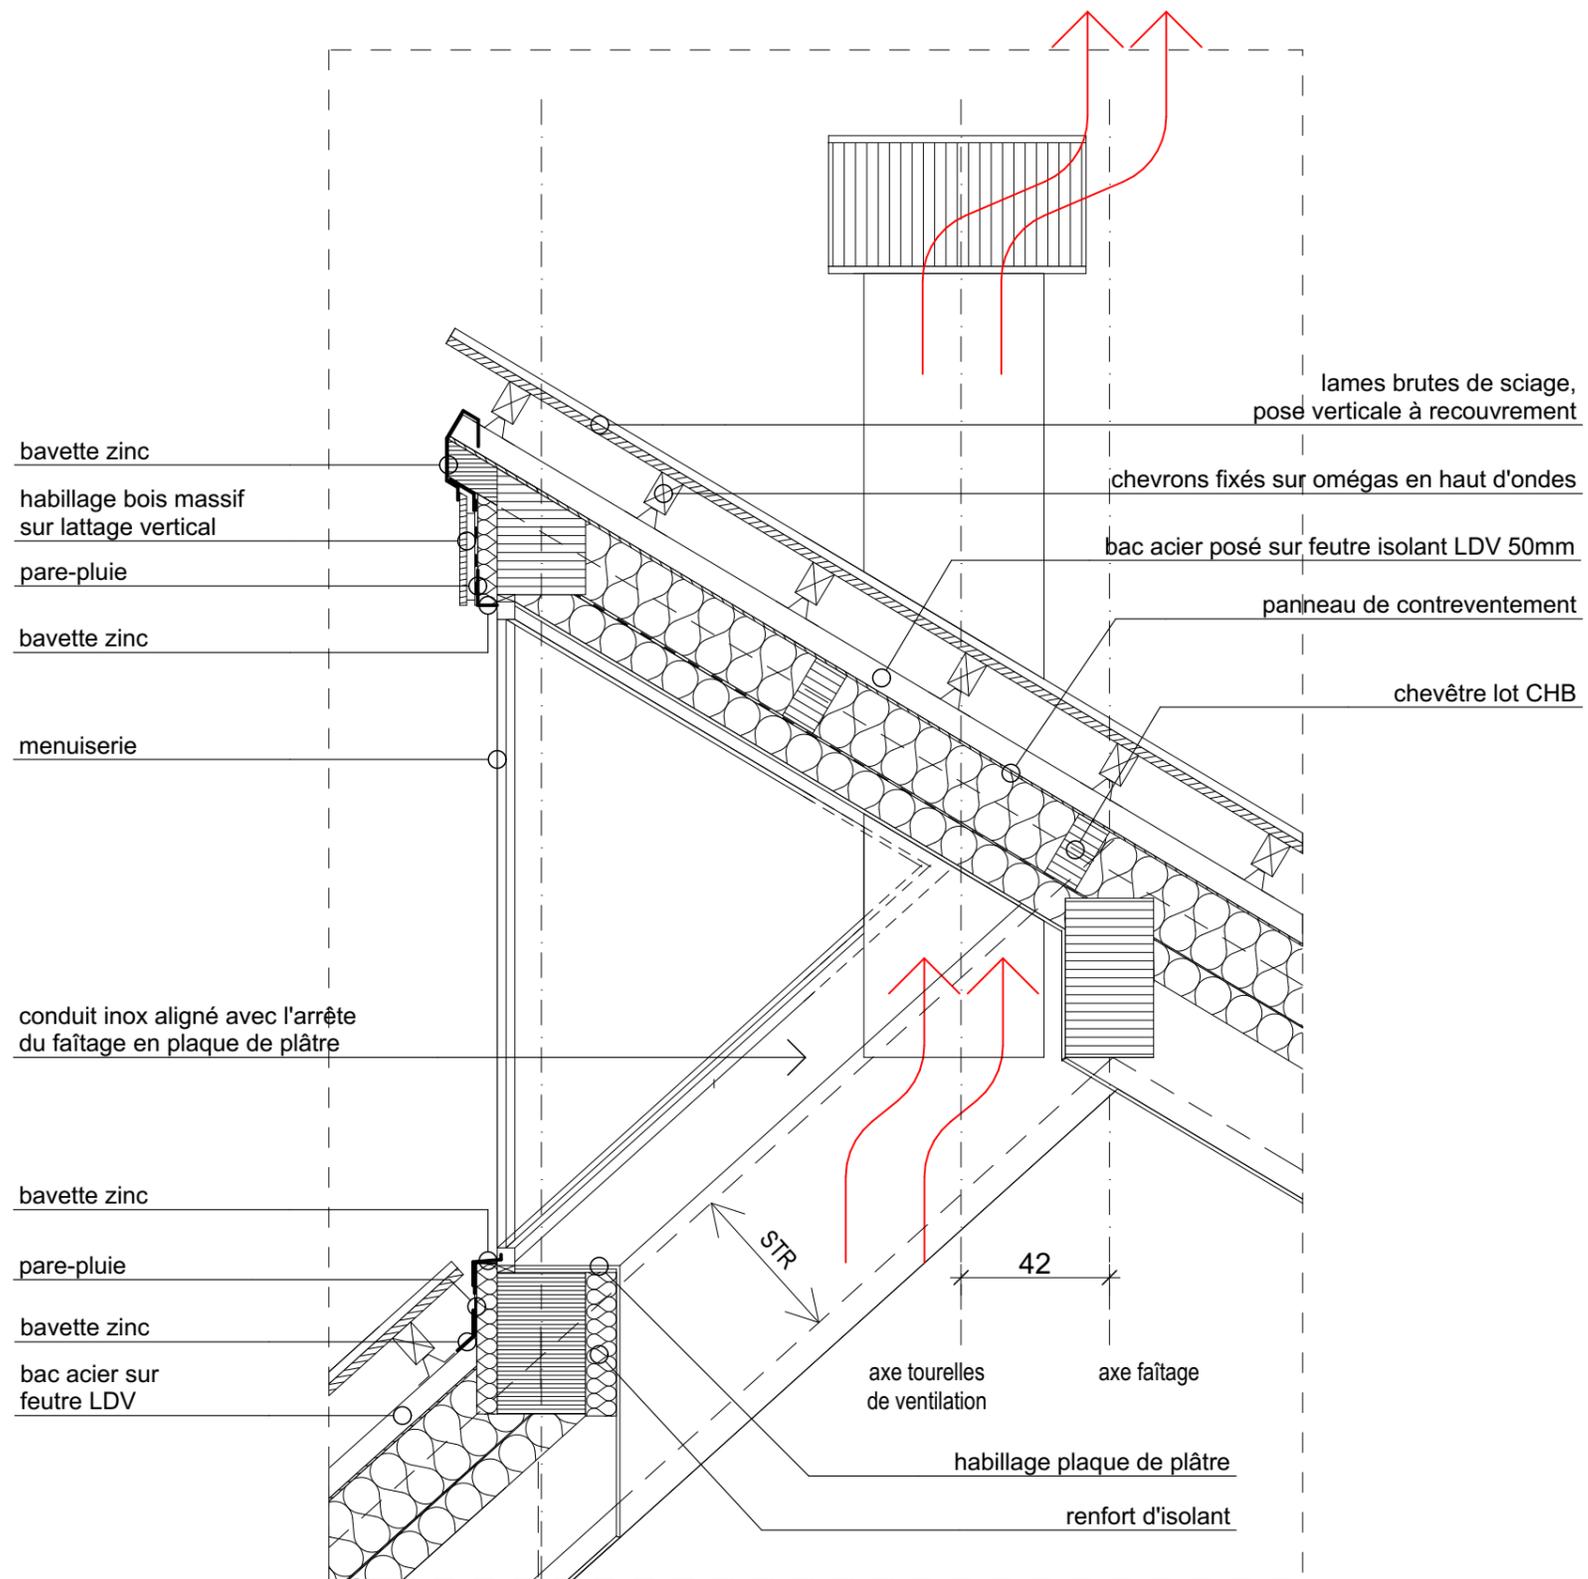

coupe en situation vitrée

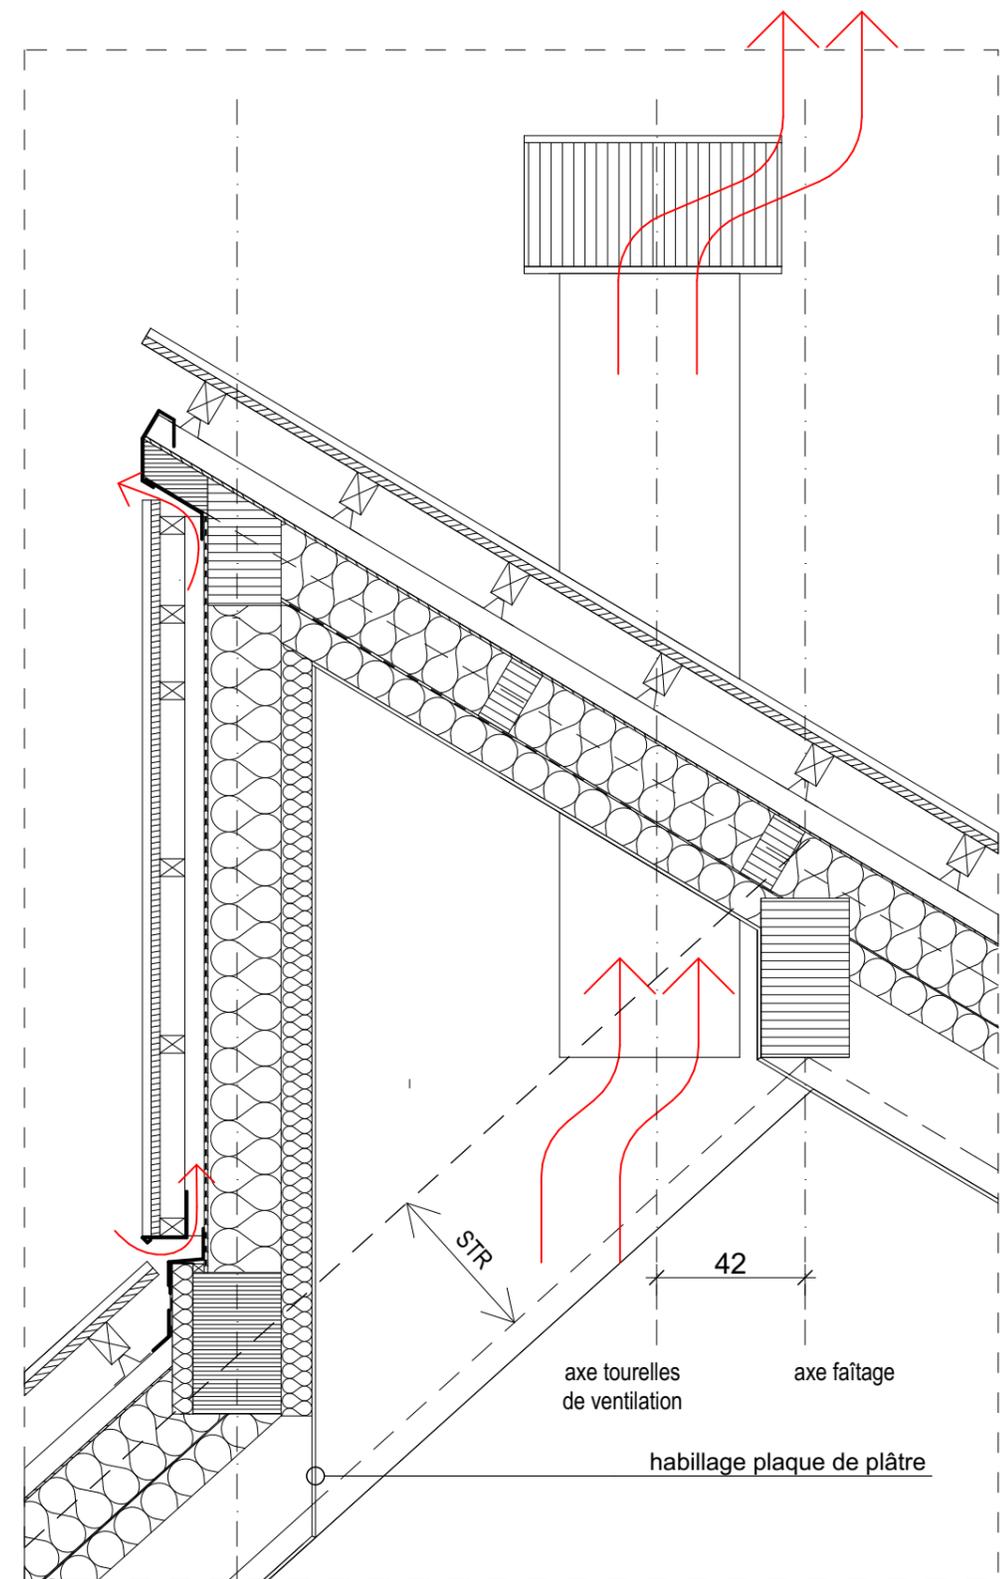

coupe en situation bardée

PARC DES LABYRINTHES - MONTENDRE

atelierphilippemadecparis

34 bd de Bonne Nouvelle, 75010 Paris,
Tel: 01 48 04 34 47, Fax: 01 48 04 34 46, madec@madec.net

Lucarnes coupe transversale

paysagiste : agence Bertrand Paulet
scénographe : Guliver design

multimédia : anamnésia
BE environnement : tribu

BE général : igrec ingenierie
BE structure : c&e ingenierie

Phase:

DCE

N° du dessin:

ENV4


Echelle:

1:20

Date:


09/03/2016

Indice:

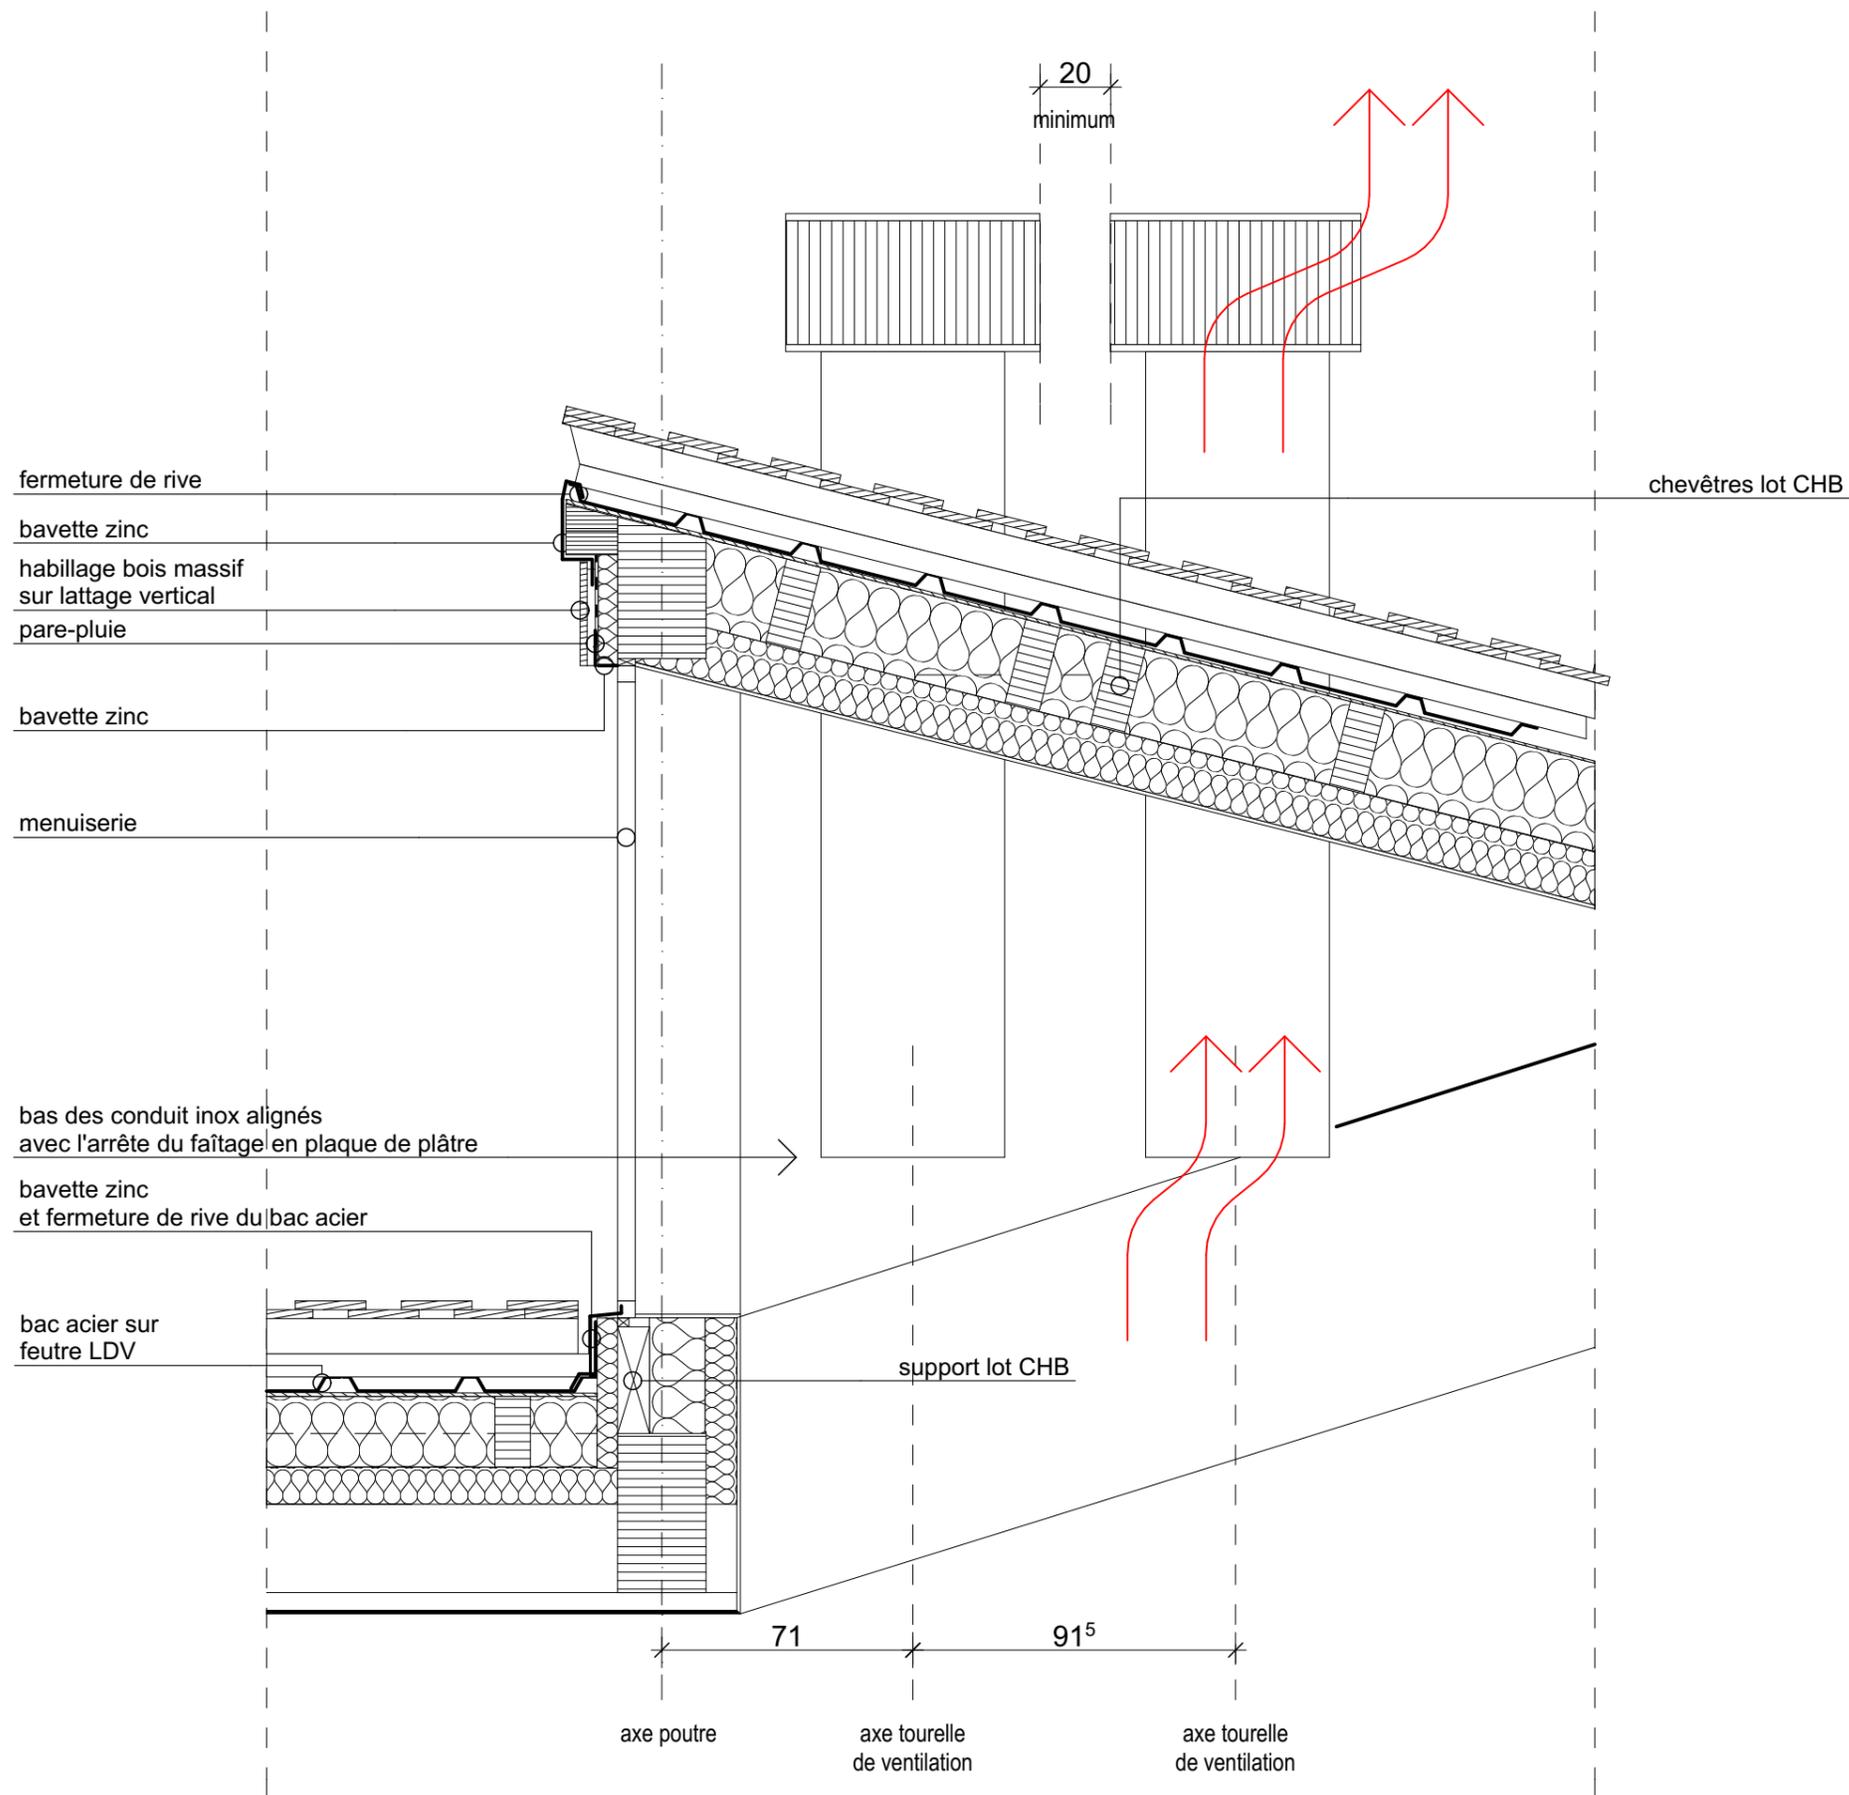

PARC DES LABYRINTHES - MONTENDRE		Lucarnes coupe longitudinale	
atelierphilippemadecparis	34 bd de Bonne Nouvelle, 75010 Paris, Tel: 01 48 04 34 47, Fax: 01 48 04 34 46, madec@madec.net	paysagiste : agence Bertrand Paulet scénographe : Guliver design	multimédia : anamnésia BE environnement : tribu
		BE général : igrec ingenierie BE structure : c&e ingenierie	

Phase:	DCE
N° du dessin:	ENV5
Echelle:	1:20
Date:	09/03/2016
Indice:	

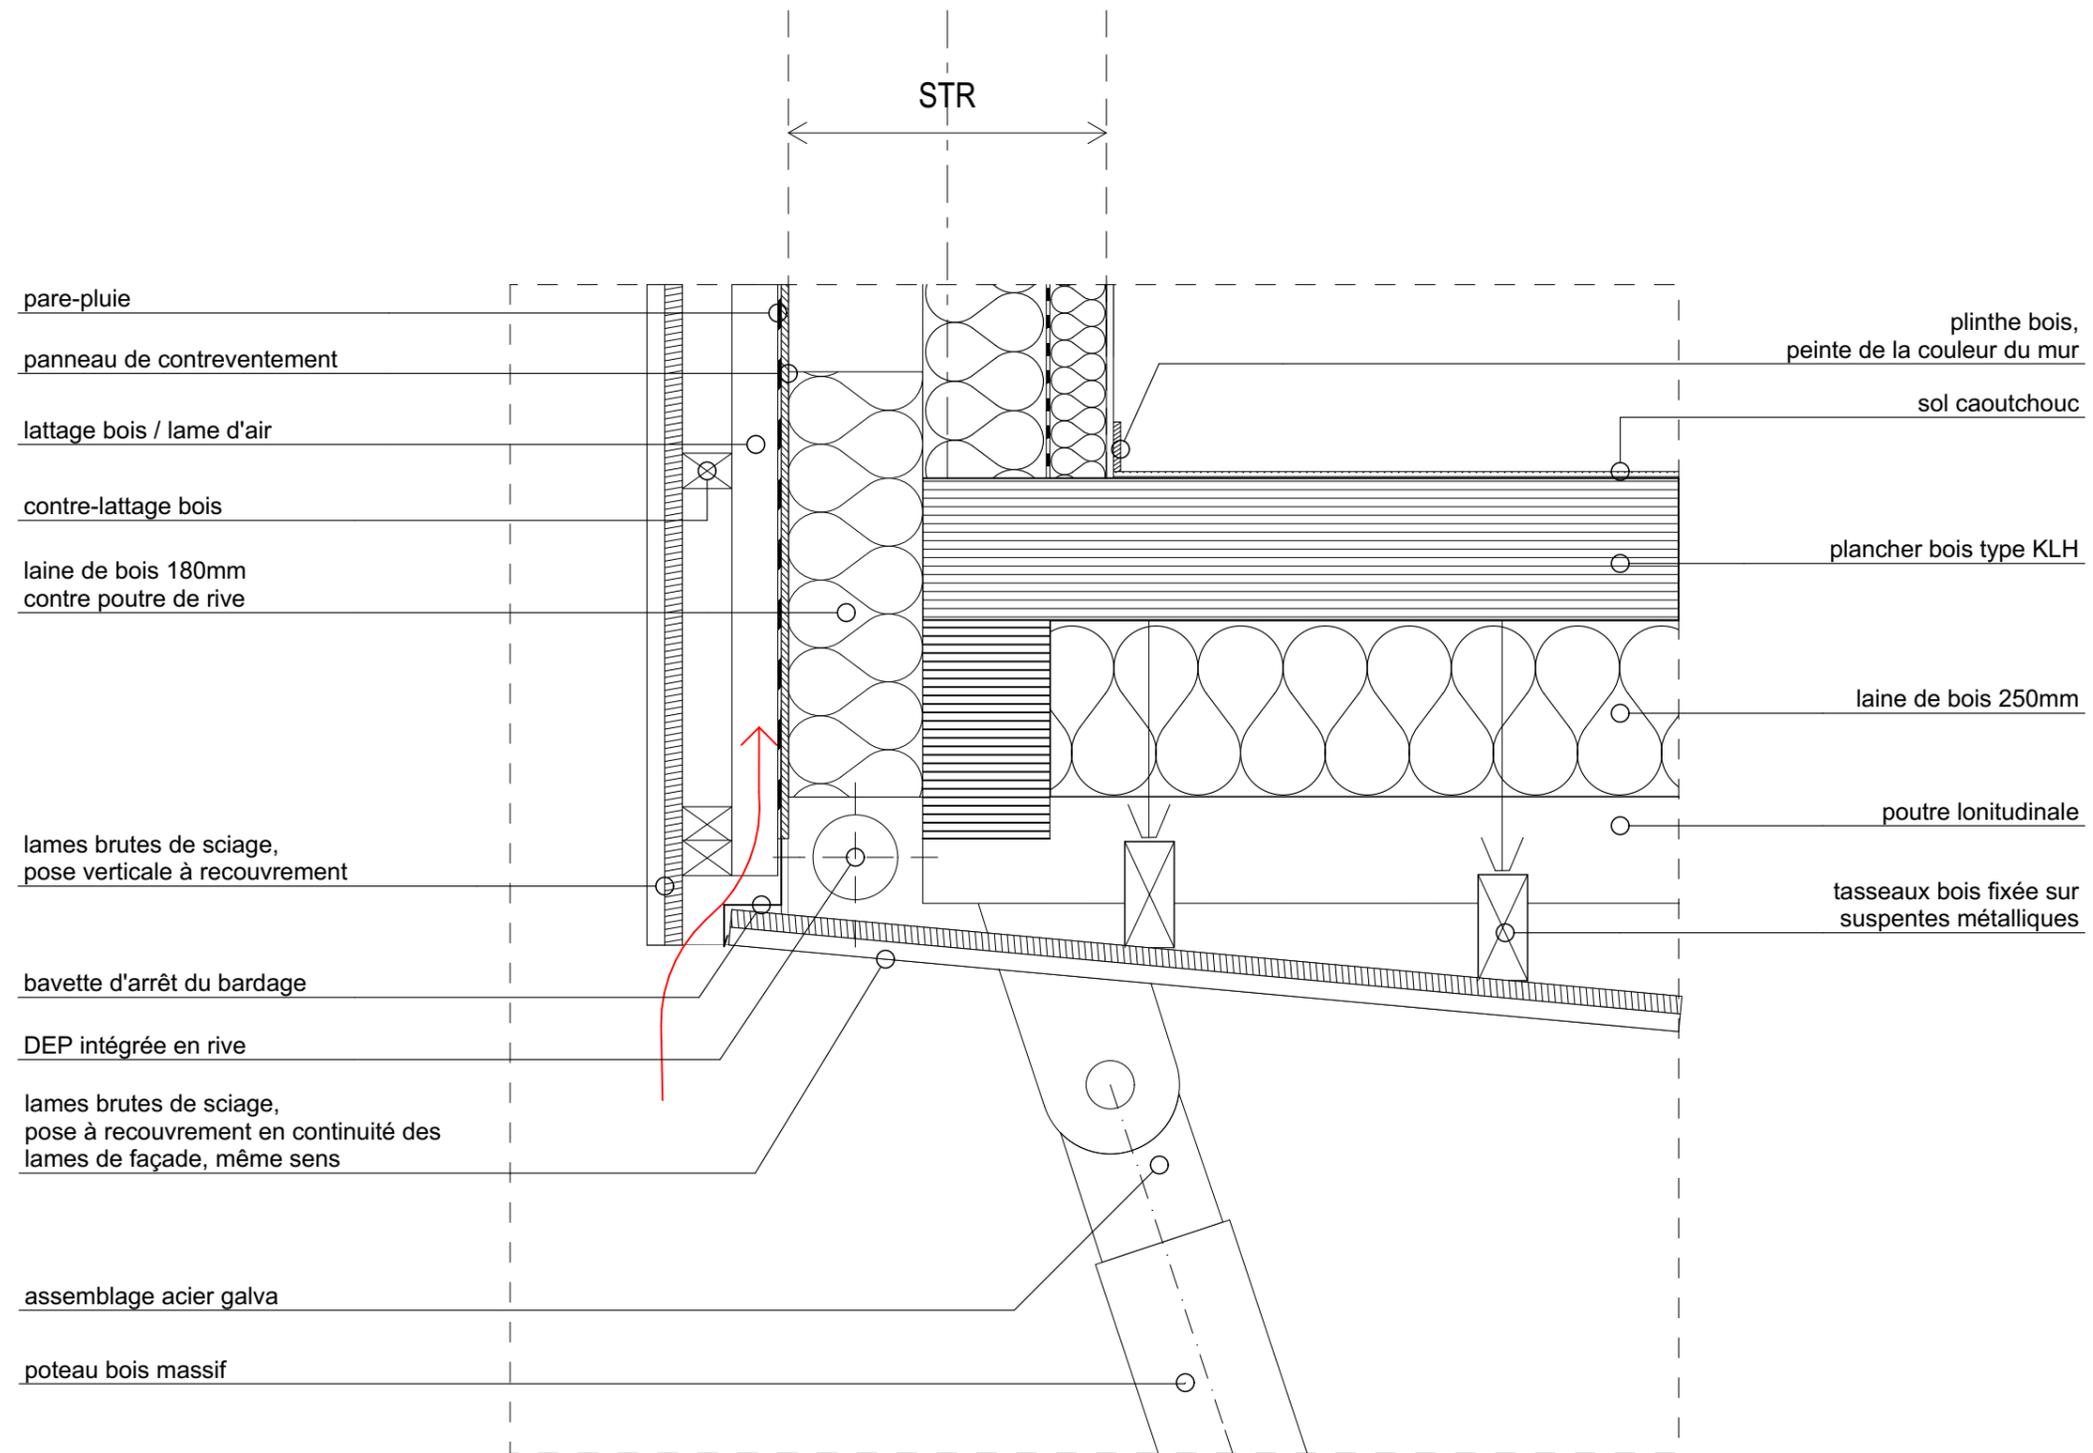

PARC DES LABYRINTHES - MONTENDRE

atelierphilippemadecparis

34 bd de Bonne Nouvelle, 75010 Paris,
Tel: 01 48 04 34 47, Fax: 01 48 04 34 46, madec@madec.net

Jonction mur-sous-face

paysagiste : agence Bertrand Paulet
scénographe : Guliver design

multimédia : anamnésia
BE environnement : tribu

BE général : igrec ingenierie
BE structure : c&e ingenierie

Phase:

DCE

N° du dessin:

ENV6


Echelle:

1:10

Date:


09/03/2016

Indice:

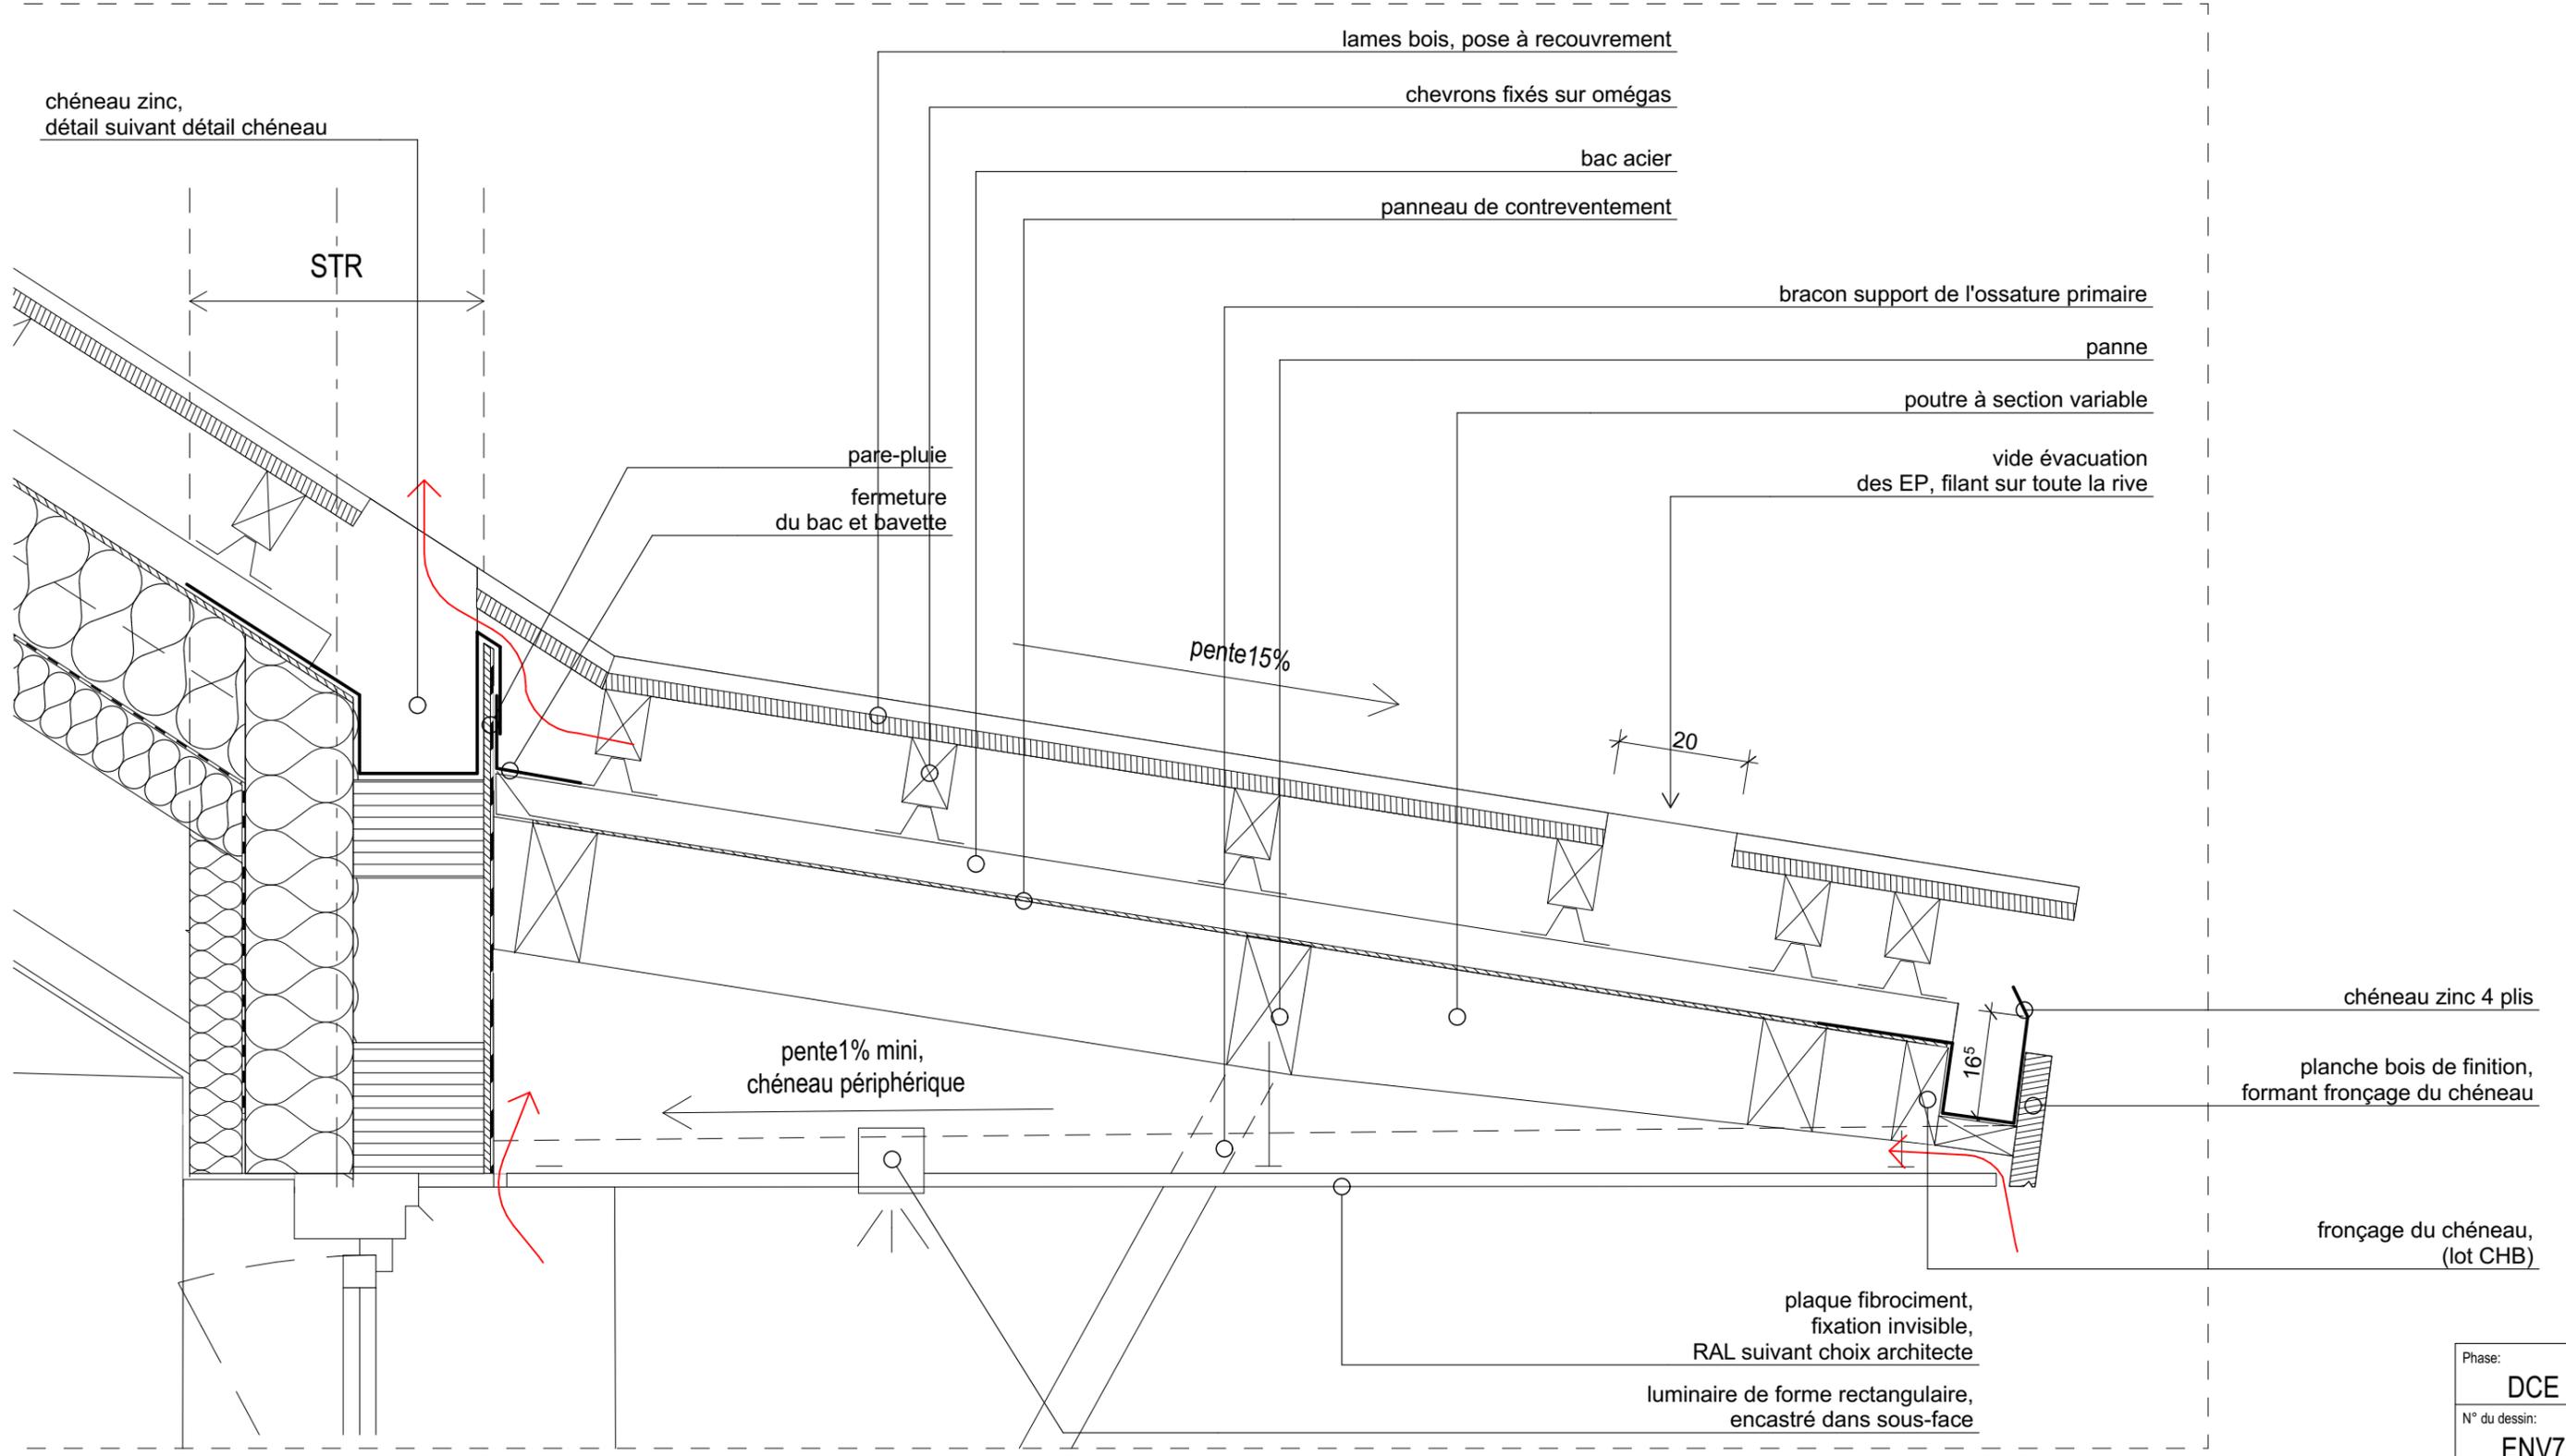

PARC DES LABYRINTHES - MONTENDRE		Auvent sur passerelle d'entrée		
atelierphilippemadecparis 34 bd de Bonne Nouvelle, 75010 Paris, Tel: 01 48 04 34 47, Fax: 01 48 04 34 46, madec@madec.net		paysagiste : agence Bertrand Paulet scénographe : Guliver design	multimédia : anamnésia BE environnement : tribu	BE général : igrec ingenierie BE structure : c&e ingenierie

Phase:	DCE
N° du dessin:	ENV7
Echelle:	1:10
Date:	09/03/2016
Indice:	

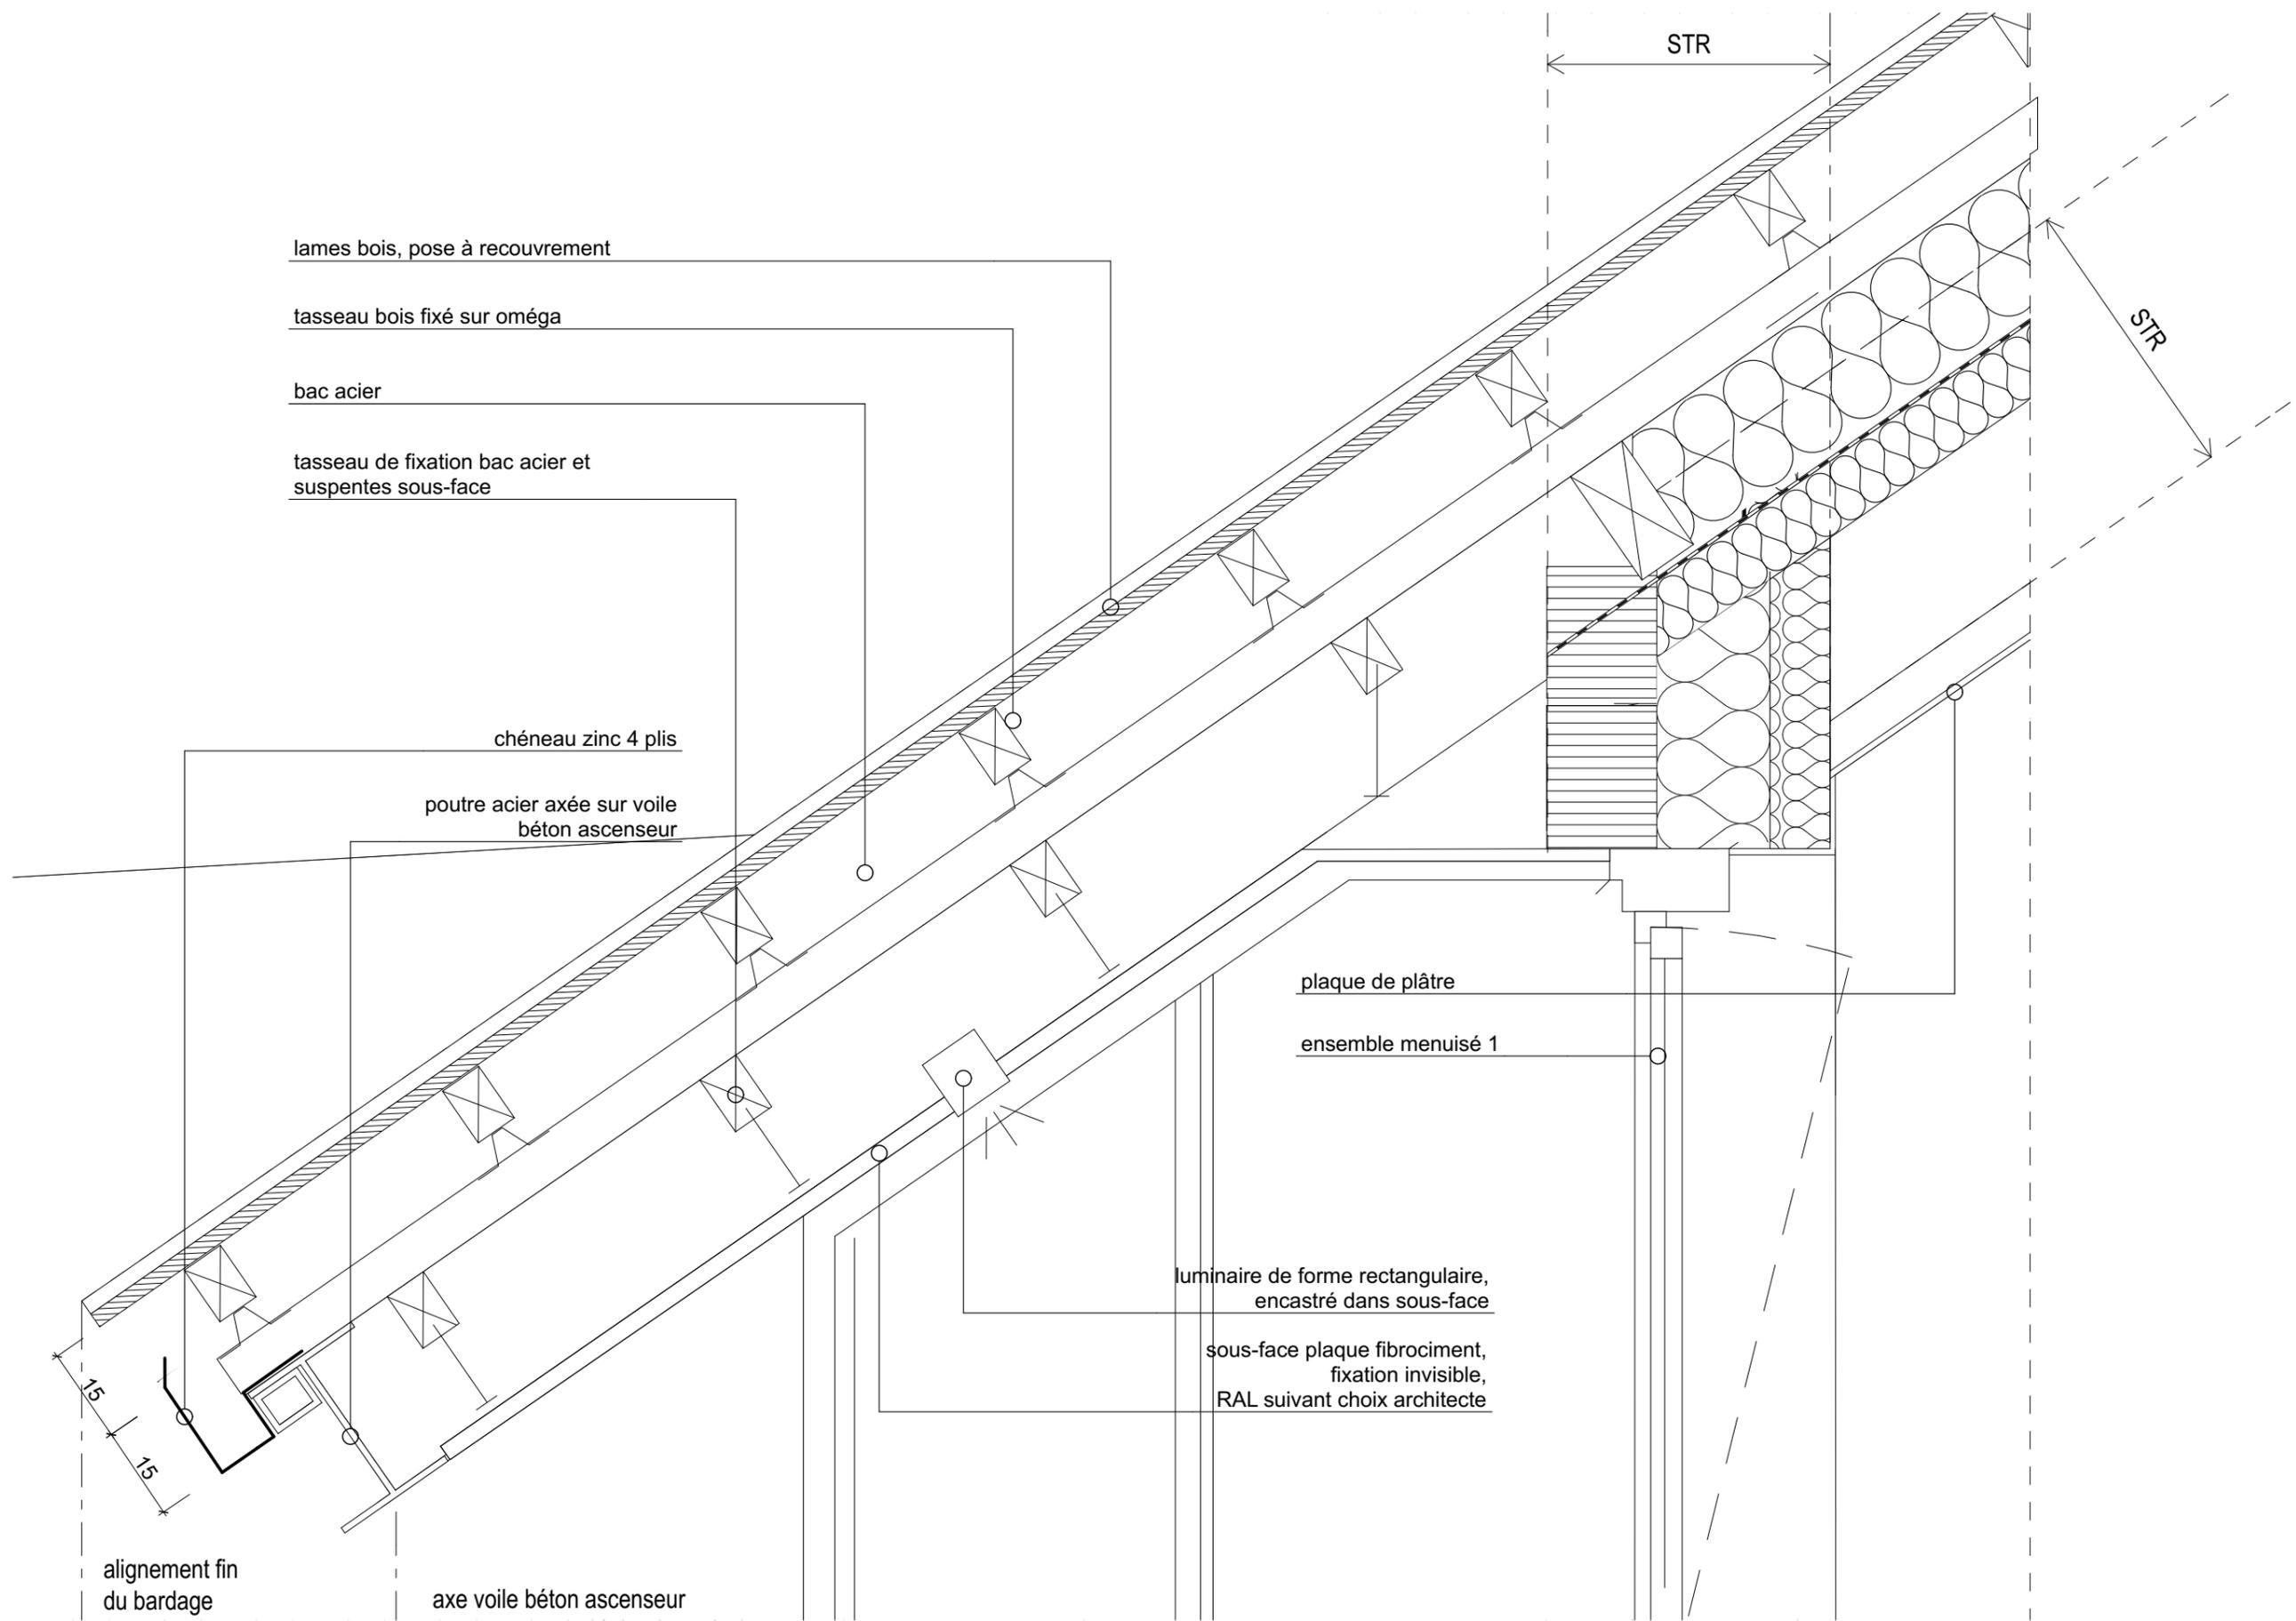

PARC DES LABYRINTHES - MONTENDRE

Auvent sur belvédère

atelierphilippemadecparis


34 bd de Bonne Nouvelle, 75010 Paris,
Tel: 01 48 04 34 47, Fax: 01 48 04 34 46, madec@madec.net

paysagiste : agence Bertrand Paulet
scénographe : Guliver design

multimédia : anamnésia
BE environnement : tribu

BE général : igrec ingenierie
BE structure : c&e ingenierie

Phase:	DCE
N° du dessin:	ENV8
Echelle:	1:10
Date:	09/03/2016
Indice:	

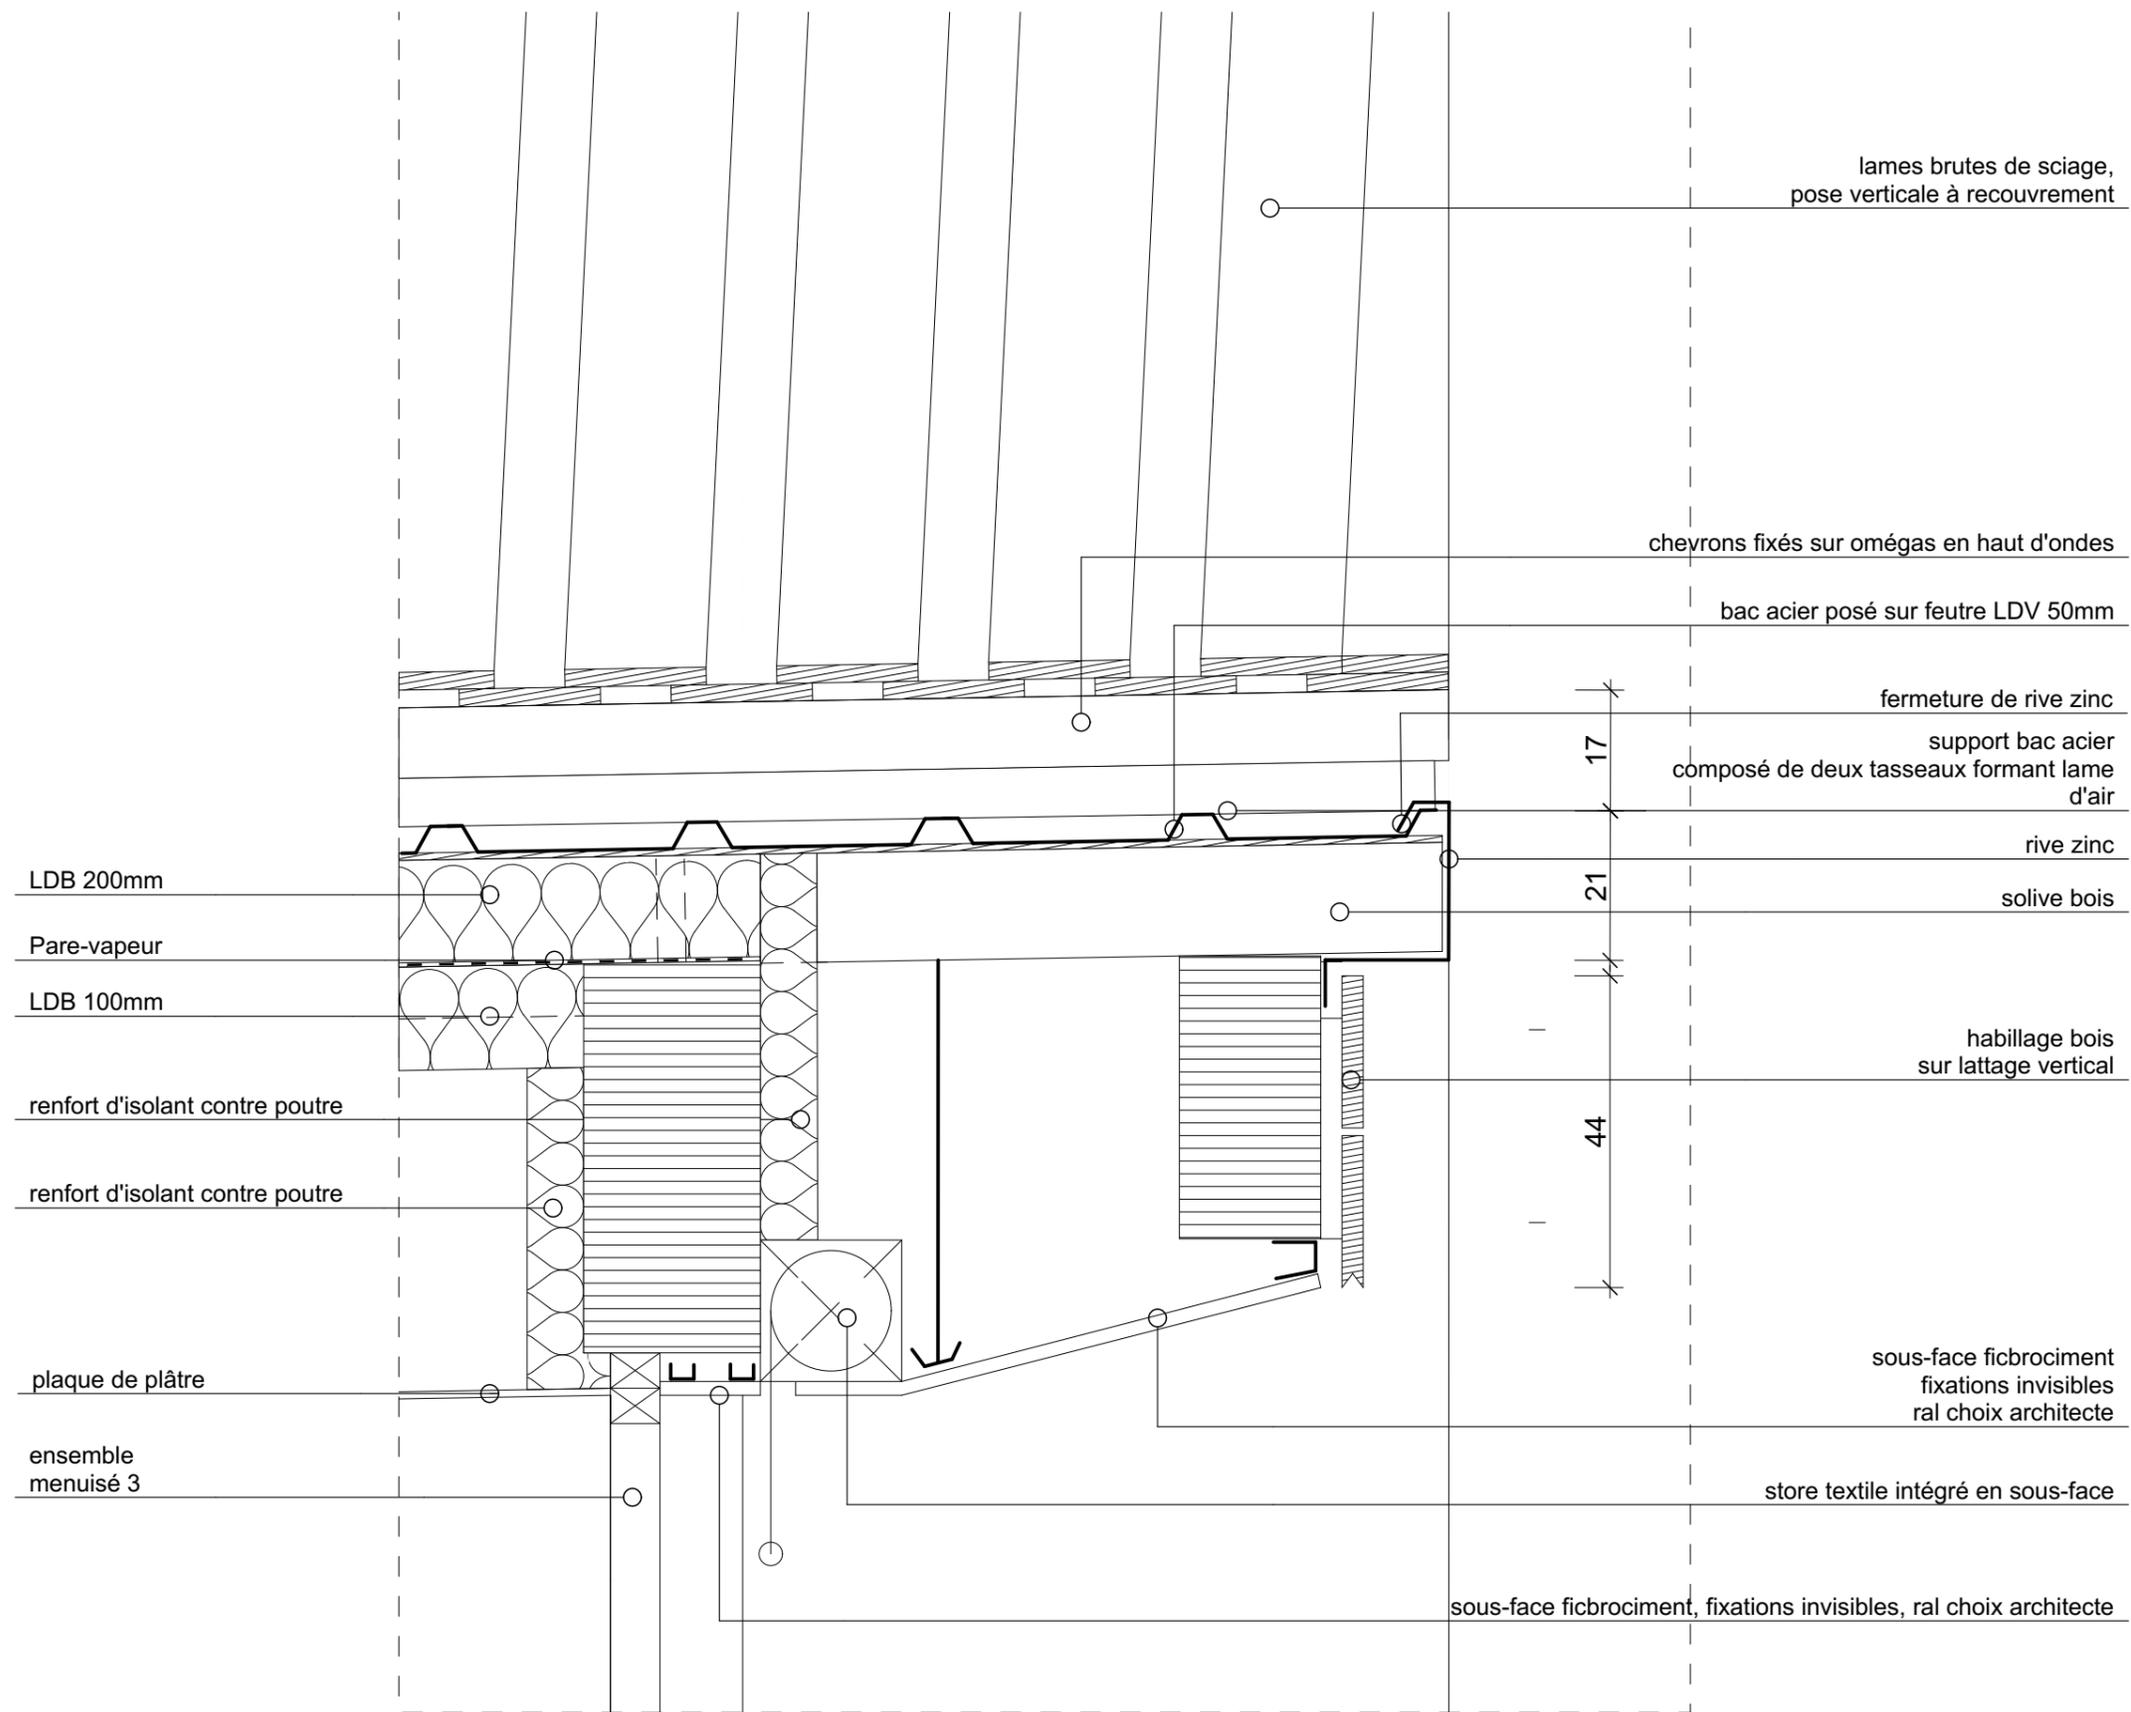

PARC DES LABYRINTHES - MONTENDRE

atelierphilippemadecparis

34 bd de Bonne Nouvelle, 75010 Paris,
Tel: 01 48 04 34 47, Fax: 01 48 04 34 46, madec@madec.net

Auvent pignon Est

paysagiste : agence Bertrand Paulet
scénographe : Guliver design

multimédia : anamnésia
BE environnement : tribu

BE général : igrec ingenierie
BE structure : c&e ingenierie

Phase:

DCE

N° du dessin:

ENV9


Echelle:

1:10

Date:

09/03/2016

Indice:

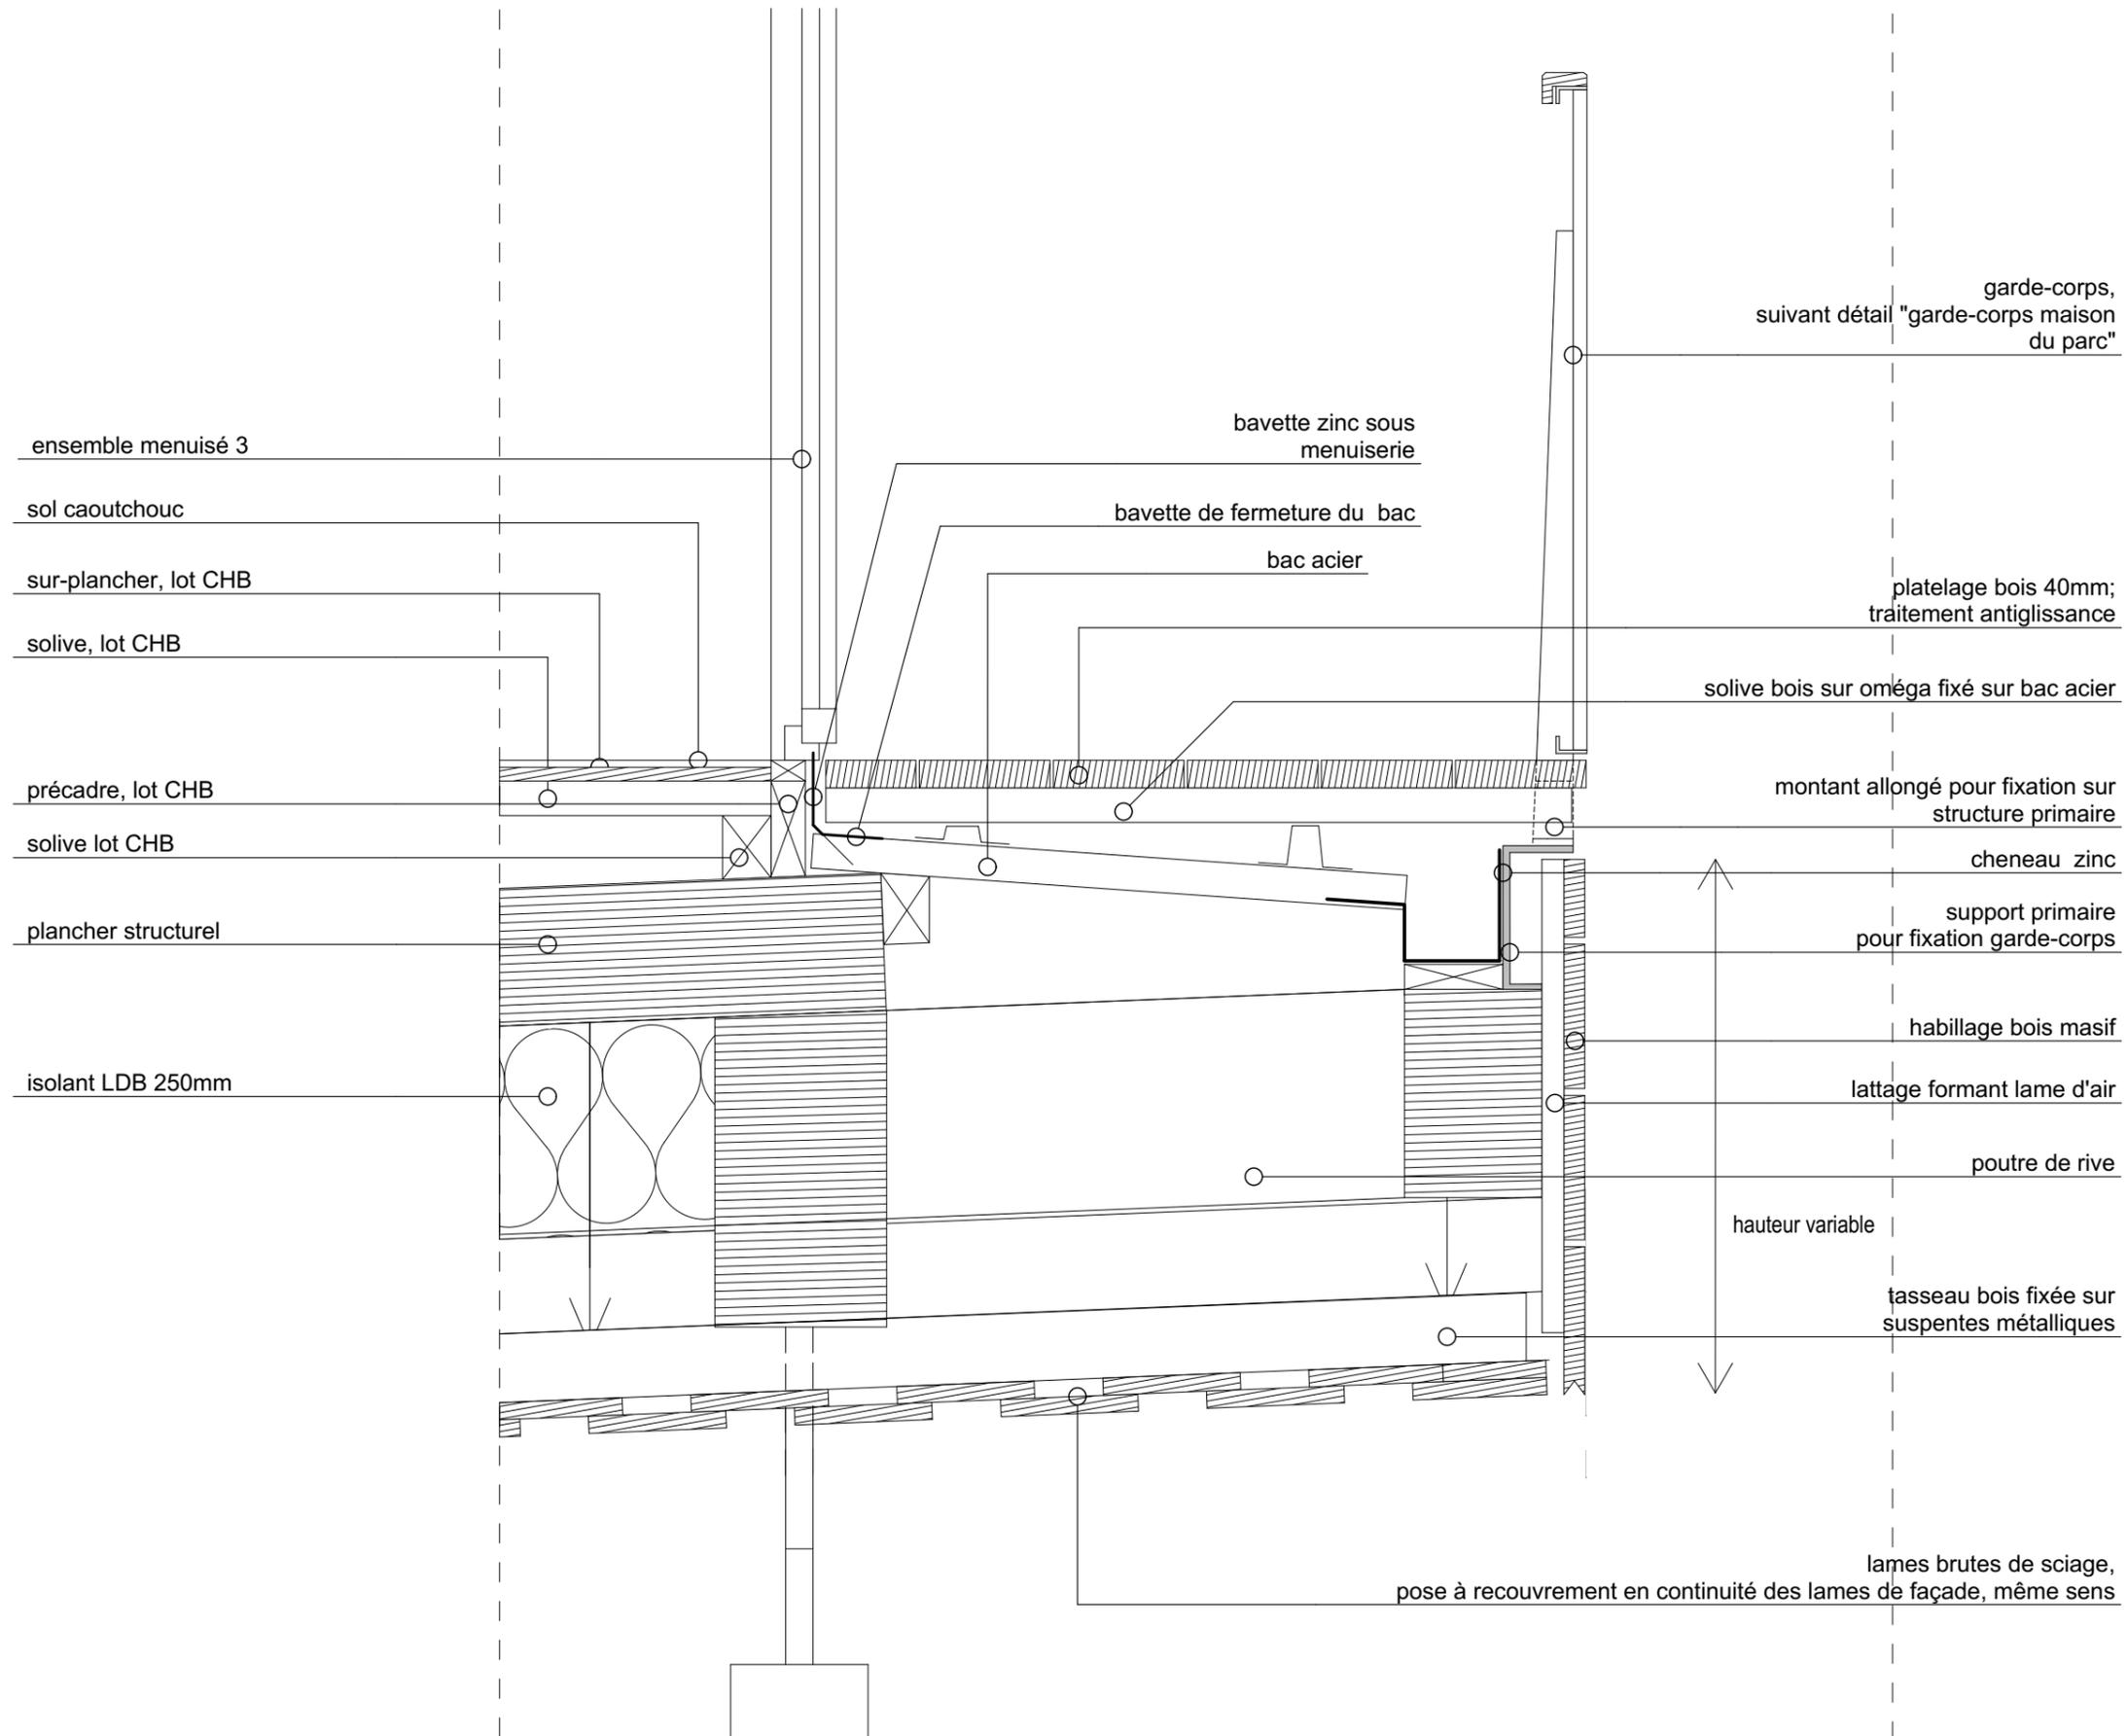

PARC DES LABYRINTHES - MONTENDRE

Balcon pignon Est

atelierphilippemadecparis

34 bd de Bonne Nouvelle, 75010 Paris,
Tel: 01 48 04 34 47, Fax: 01 48 04 34 46, madec@madec.net

paysagiste : agence Bertrand Paulet
scénographe : Guliver design

multimédia : anamnésia
BE environnement : tribu

BE général : igrec ingenierie
BE structure : c&e ingenierie

Phase:

DCE

N° du dessin:

ENV10

Echelle:

1:10

Date:

09/03/2016

Indice: