

DIRECTION GÉNÉRALE DES
FINANCES PUBLIQUES

EXTRAIT DU PLAN CADASTRAL

Département :
CHARENTE MARITIME

Commune :
MONTENDRE

Section : AW
Feuille : 000 AW 01

Échelle d'origine : 1/2000
Échelle d'édition : 1/4000


Date d'édition : 09/11/2015
(fuseau horaire de Paris)

Coordonnées en projection : RGF93CC46

Le plan visualisé sur cet extrait est géré par le
centre des impôts foncier suivant :
Pôle Topographique et de Gestion Cadastre
Branche de Saintes Réception sur RDV 17108
17108 Saintes Cédex
tél. 05 46 96 51 54 -fax
ptgc.170.saintes@dgfip.finances.gouv.fr

Cet extrait de plan vous est délivré par :

cadastre.gouv.fr

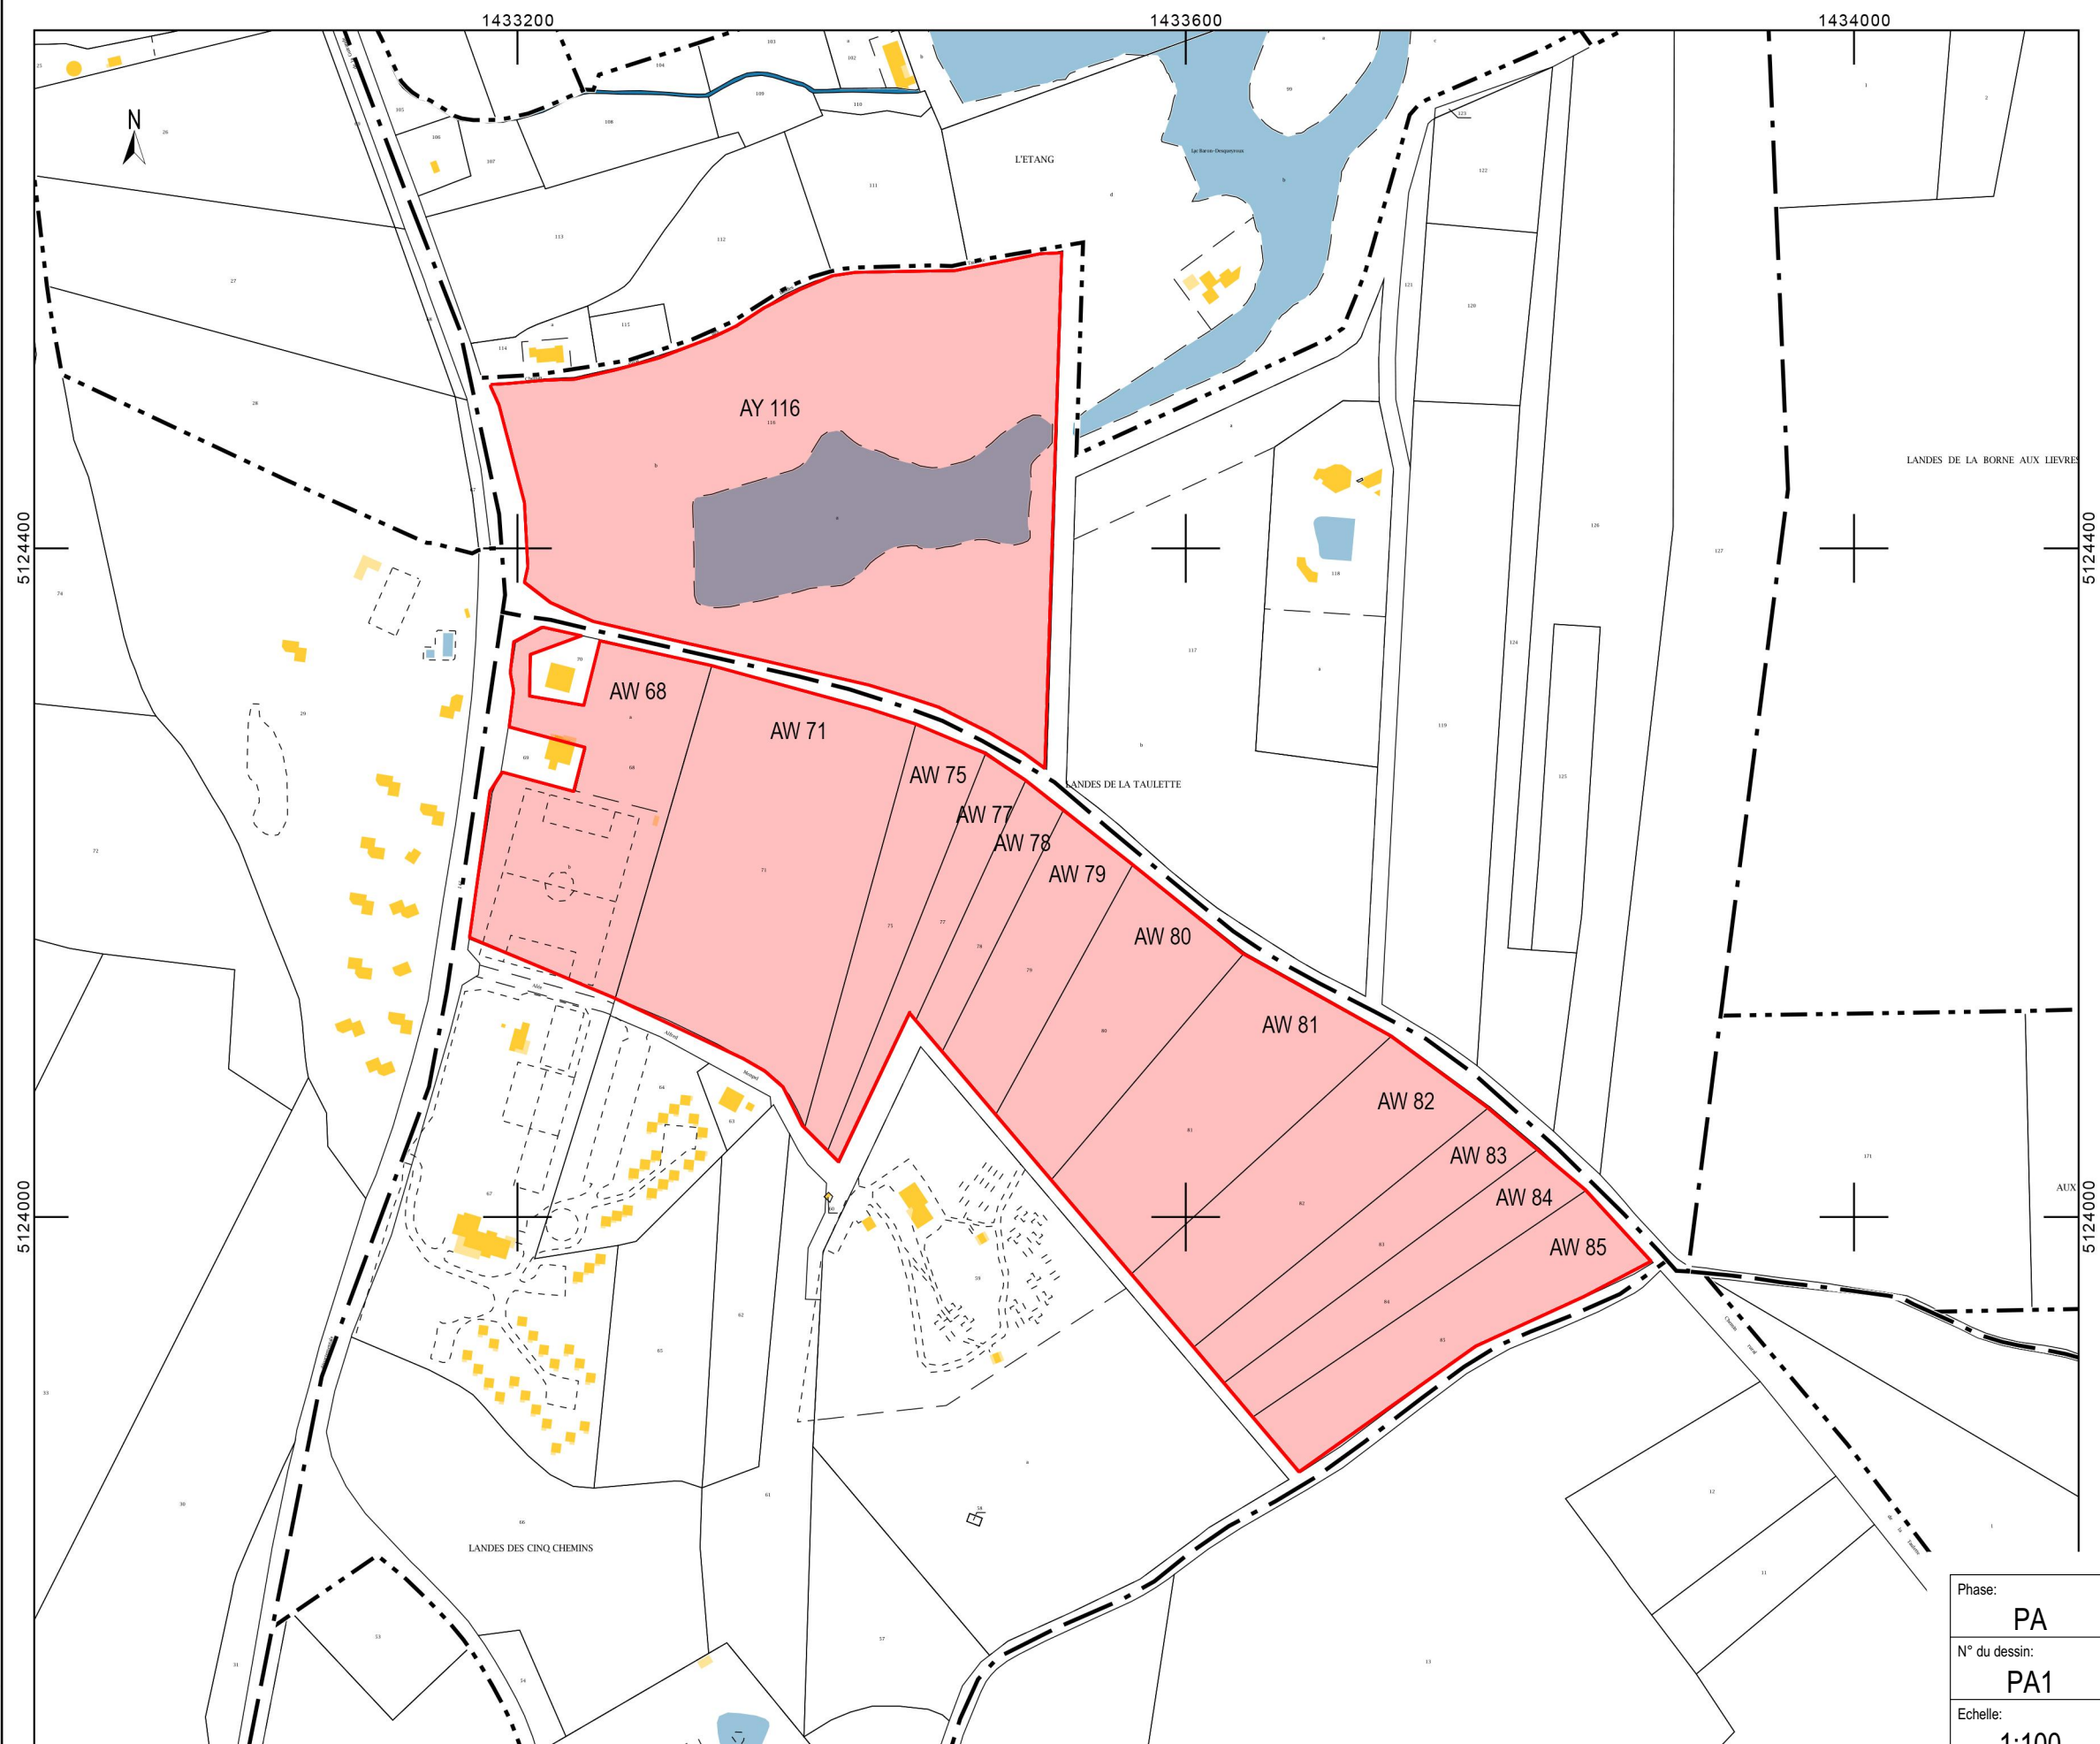

PARC DES LABYRINTHES - MONTENDRE

atelierphilippemadecparis

34 bd de Bonne Nouvelle, 75010 Paris,
Tel: 01 48 04 34 47, Fax: 01 48 04 34 46, madec@madec.net

Plan de situation

paysagiste : agence Bertrand Paulet
scénographe : Guliver design

multimédia : anamnésia
BE environnement : tribu

BE général : igrec ingenierie
BE structure : c&e ingenierie

Phase:

PA

N° du dessin:

PA1

Echelle:

1:100

Date:

21/11/2015

Indice: