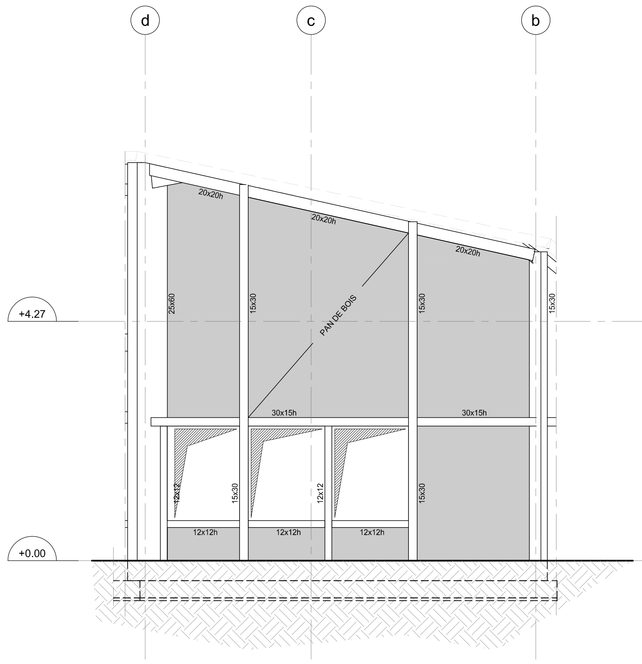

- FACADE FILE L -

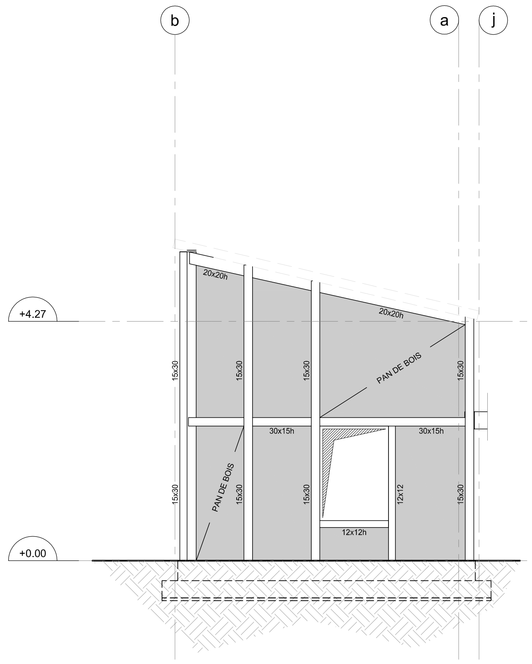

- FACADE FILE M -

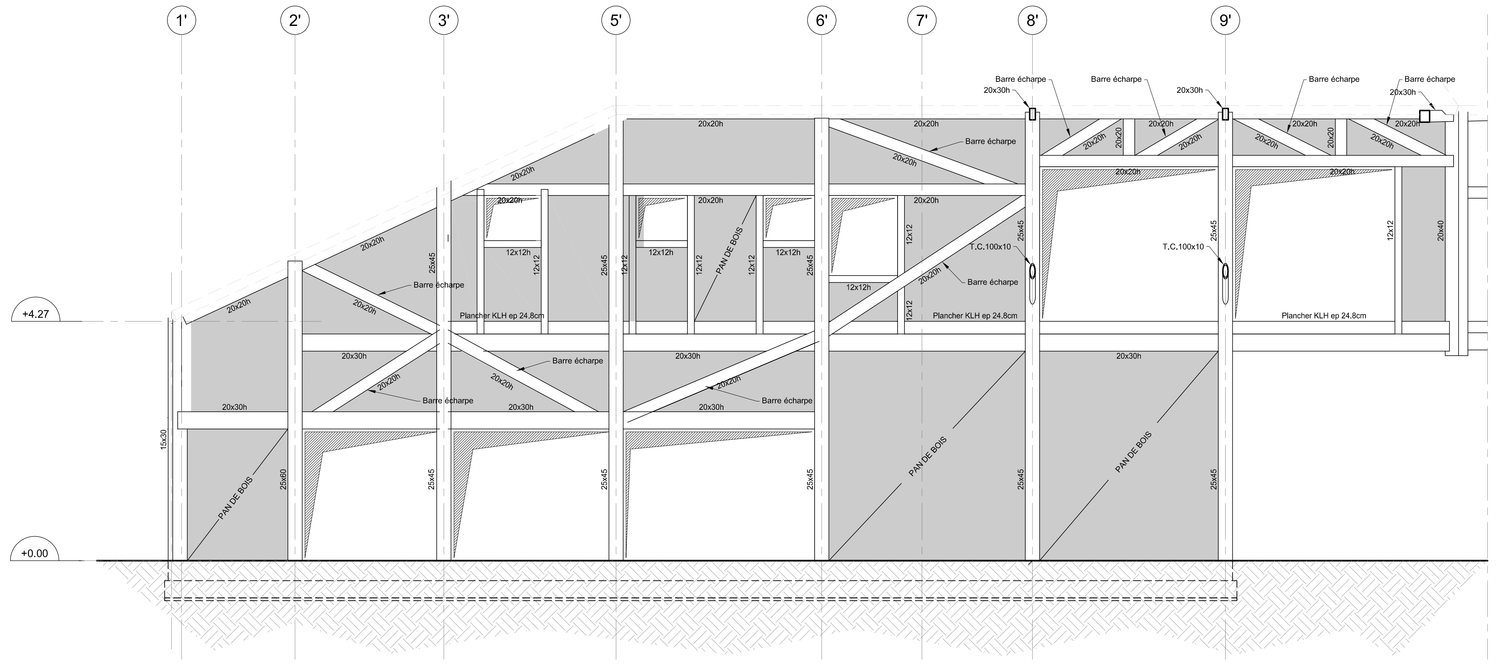

- FACADE FILE a -

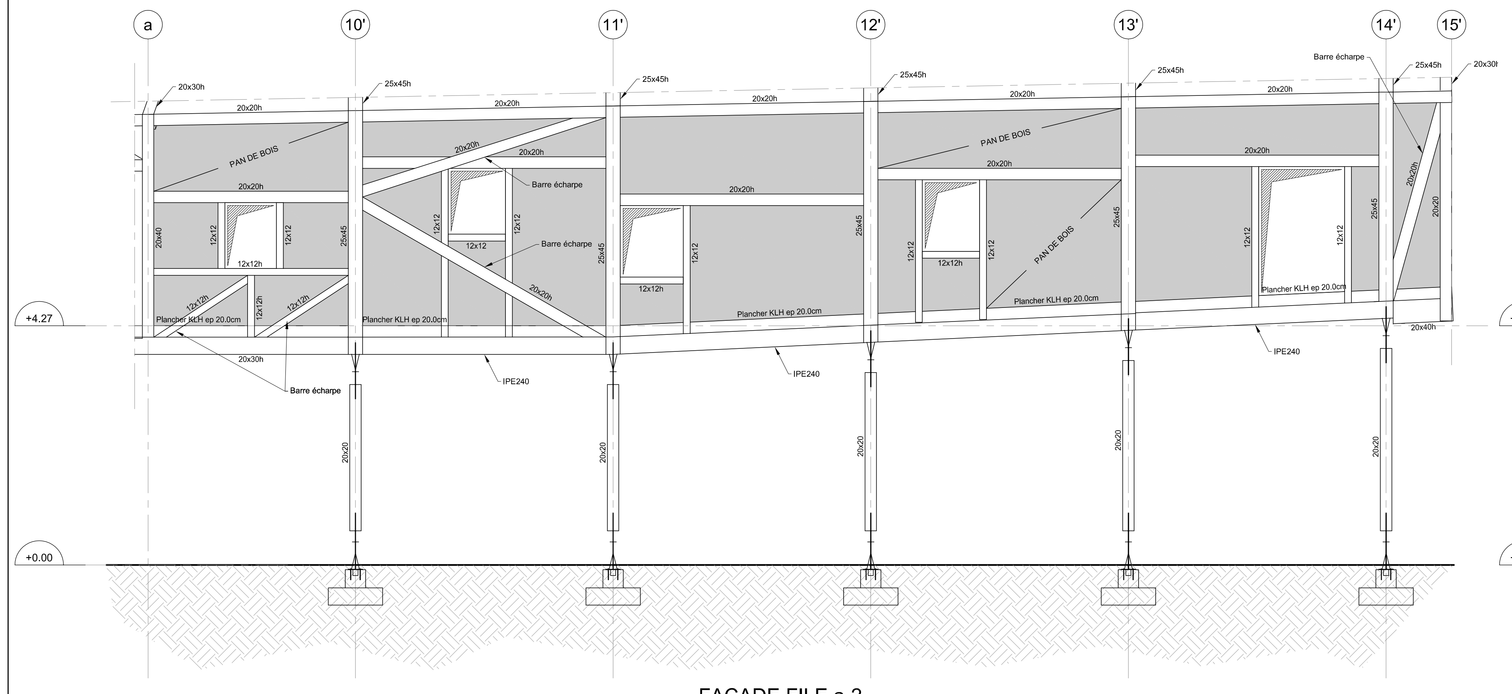

- FACADE FILE a-2 -

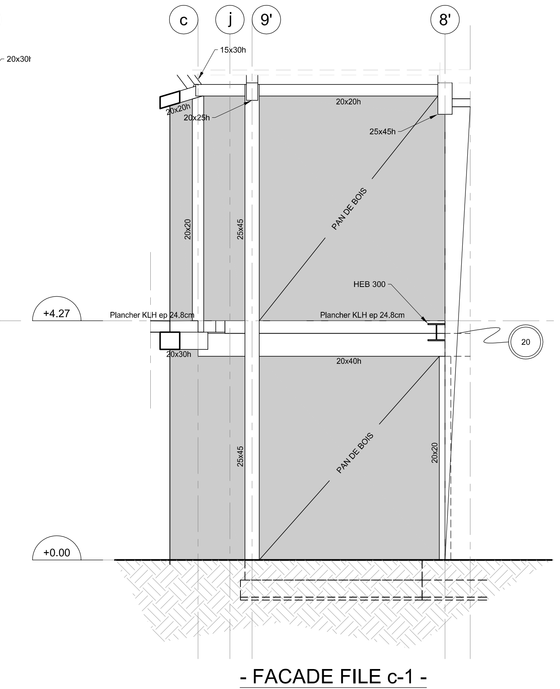

- FACADE FILE c-1 -

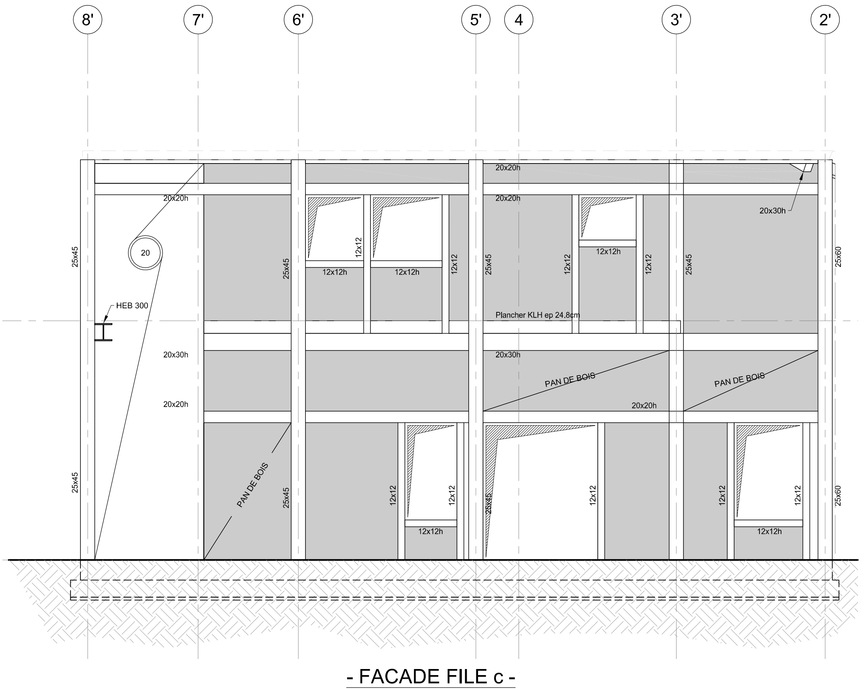

- FACADE FILE c -

CONVENTIONS GRAPHIQUES

	ESCALIER		BOIS COUPÉ	B.N.	BANDE NOYÉE
	TRÈMIE		PAN DE BOIS	P.V.	POUTRE VOILE
	LIMITE DE DALLE		BOIS VU	P.R.	POUTRE RETROUSSÉE
	BÉTON COUPÉ		BOIS EN CHARGE		ACIER COUPÉ
	BÉTON VU	+30.15 / 20	COTES DALLES		ACIER VU
	BÉTON EN CHARGE		CLOS COUVERT / HORS LOT		ACIER CACHÉ
	ACROTÈRE		ISOLATION		IMPACT C.M.
	SEMELLE		MAÇONNERIE COUPÉE	CVT	PALÉE DE CONTREVENTEMENT
	BÉTON DE PROPRETÉ		MAÇONNERIE EN CHARGE		JOINT DE DILATATION
	COUCHE DE FORME				
4	AXE / FILES	D	AXE CHARPENTE		LIMITE DE PROPRIÉTÉ

NOTA

1. CE PLAN EST UN PLAN DE PRINCIPE TECHNIQUE. POUR LA MISE AU POINT DES PLANS D'EXÉCUTION ET LE DÉTAIL DES MODÉNATURES, L'ENTREPRISE SE RÉFÉRERA AUX DERNIERS PLANS ET CARNETS DE DÉTAILS ARCHITECTE.

2. LES COTES FIGURANT SUR CE PLAN SONT DONNÉES À TITRE INDICATIF ET NE SONT PAS À CONSIDÉRER COMME BONNES À L'EXÉCUTION.

3. LES TRÉMIES ET LOCALISATIONS DE GAINES DONNÉES SUR CE PLAN SONT À VALIDER EN SYNTHÈSE AVEC LE DOSSIER DE PLANS ARCHITECTE, EN CAS DE CONTRADICTION, L'ENTREPRISE SE RÉFÉRERA AUX DERNIERS PLANS ET CARNETS DE DÉTAILS ARCHITECTE.

5. HYPOTHÈSES DE CONCEPTION SPÉCIFIQUES :
   5,1 : CHARGES PERMANENTES AUTRES QUE POIDS PROPRE : VOIR NOTE D'HYPOTHÈSES JOINTE AU DOSSIER
   5,2 : LOCALISATION ET VALEURS DES CHARGES PERMANENTES ET D'EXPLOITATION : VOIR NOTE D'HYPOTHÈSES JOINTE AU DOSSIER

6. RAPPORTS DE SOL DE RÉFÉRENCE : VOIR RÉCAPITULATIF ET SYNTHÈSE DANS LA NOTE D'HYPOTHÈSES

7. QUALITÉ DES MATÉRIAUX - VOIR NOTE D'HYPOTHÈSES

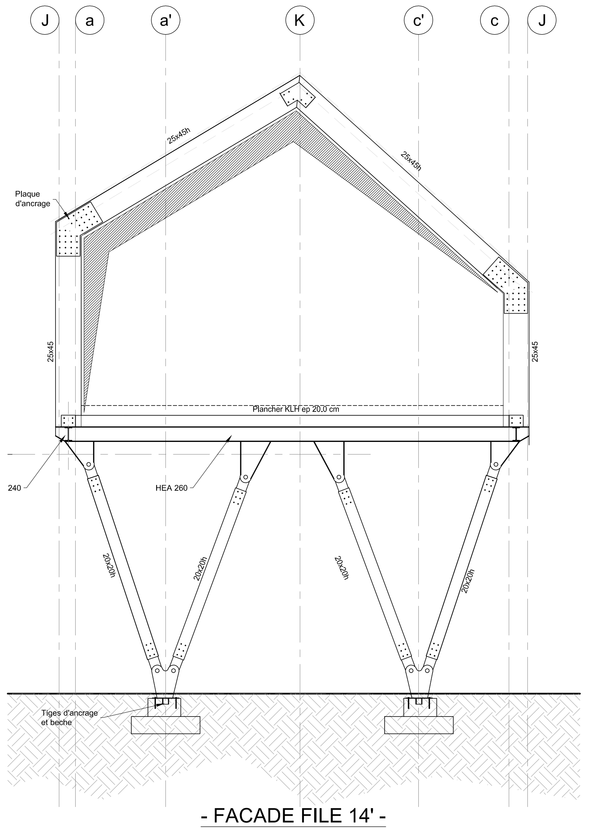

- FACADE FILE 14' -

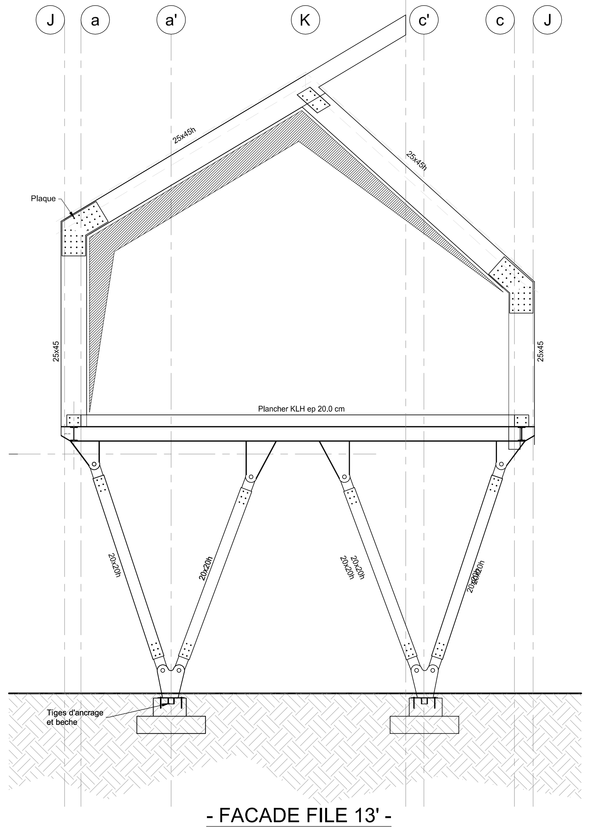

- FACADE FILE 13' -

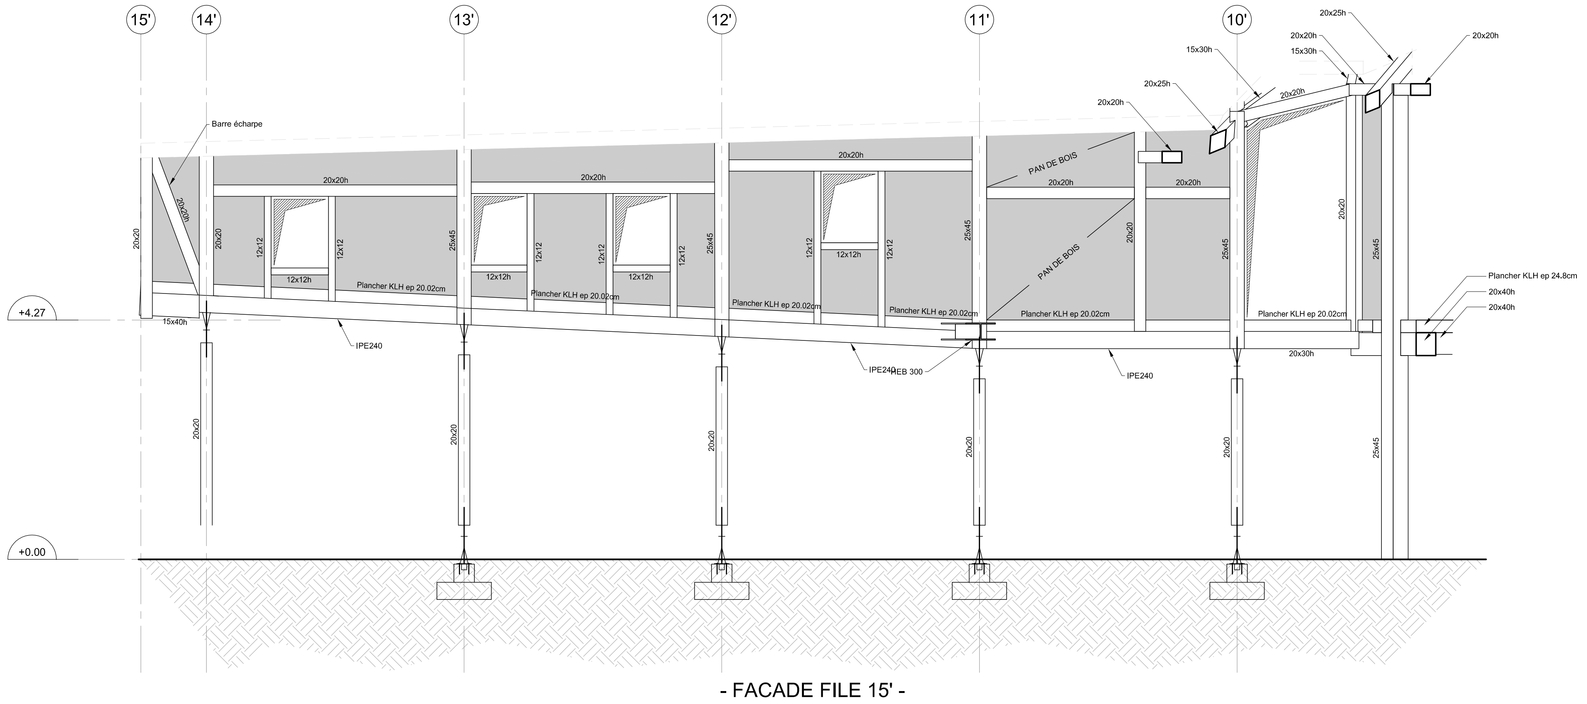

- FACADE FILE 15' -

PARC DES LABYRINTHES - MONTENDRE *charente maritime*

Maîtrise d'ouvrage : communauté de communes de la Haute Saintonge
7 rue Taillefer - BP2 - 17500 Jonzac cedex / 05 46 48 12 11

AMO Programmiste : premier'acte
4 rue Saint Hilaire - 86000 Poitier / 05 49 88 07 20 / 1acte@1acte.fr

Architecte mandataire : atelierphilippemadec
34 Boulevard Bonne Nouvelle - 75010 Paris / 01 48 04 34 47 / madec@madec.net

Paysagiste : agence Bertrand Paulet
33 rue Bourel -75019 Paris / 01 42 64 42 67 / bertrand.paulet@wanadoo.fr

Scénographe : Guliver design
31, rue Chanzy 75011 Paris / 01 46 59 14 11 / guliver@club-internet.fr

Conception multimédia : Anamnésia
21 avenue de Neuhof 67100 Strasbourg / 03 88 22 67 83 / contact@anamnesia.com

Bureau d'étude général : igrec ingénierie SAS
127 avenue d'Italie - 75013 Paris / 01 53 94 73 73

Bureau d'étude environnement : tribu
19 rue Frédérick Lemaître - 75020 Paris / 01 43 49 55 75 / tribu@tribu-concevoirdurable.fr

Bureau d'étude structure : c&e ingenierie
27 rue de l'Ambroisie 75012 Paris / 01 44 75 48 51 / structure@ceingenierie.fr

Maison du parc Charpente - Pans de bois-Elevations-coupes

indice	date	modification ou commentaire

phase	DCE
indice	-
numéro	CE-02
date	mars 2016
échelle	1:50