
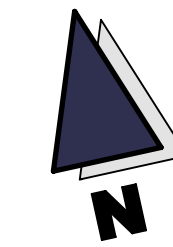
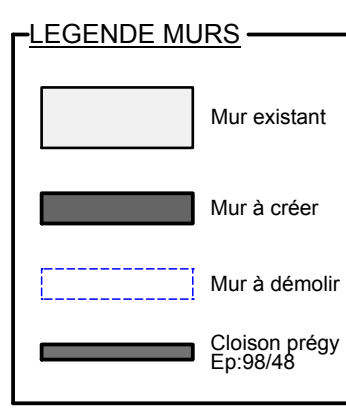


Echelle : 1/100ème
0 1m 2m
50cm

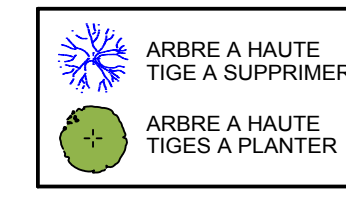


910x650

DU FEU

Adresse du terrain : 1, rue du feu - 67370 TRUCHTERSHEIM
Section: 4 - Parcelles : 23
Surface du terrain: 3307m²

Echelle : 1/250ème
0 2m 5m
1m

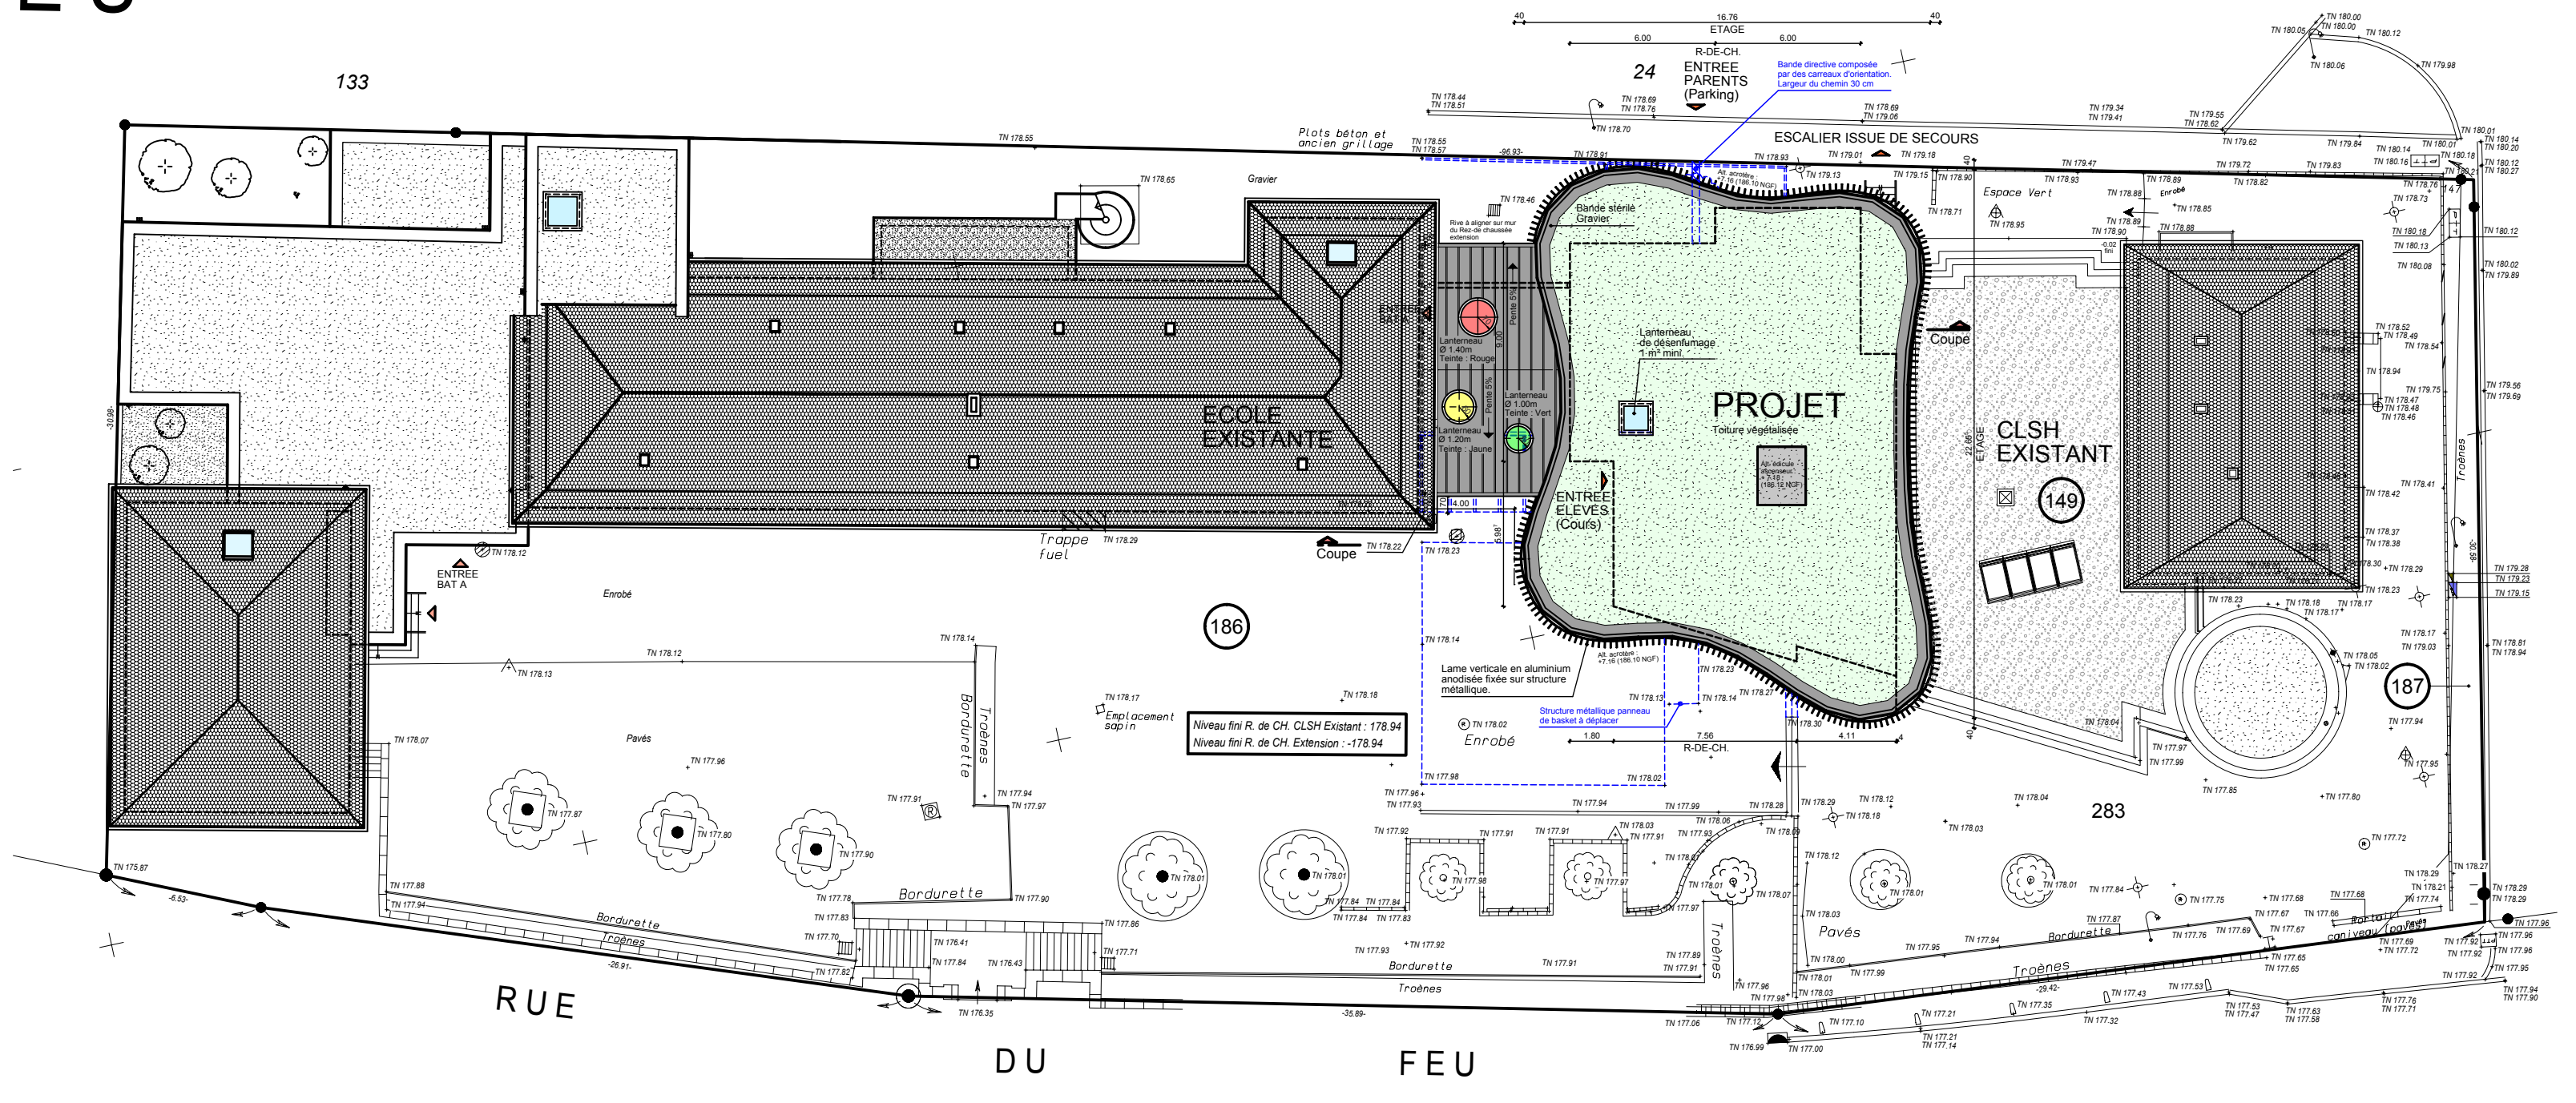

TRAVAUX D'EXTENSION DU PERISCOLAIRE DE TRUCHTERSHEIM
1, rue du Feu
67370 TRUCHTERSHEIM

Maitre d'ouvrage
Communauté des communes du Kochersberg et de l'Ackerland
LE TREFLE
32, rue des Romains
67370 TRUCHTERSHEIM

Maitres d'oeuvres
ARCHITECTES ET PARTENAIRES
DENIS UHLMANN PHILIPPE KRETZ
ARCHITECTES DPLG
CHRISTOPHE WESPHAL ASSOCIE
10 Rue des Lys
67201 ECKBOLSHEIM
Tel: 03.90.20.77.80 Fax: 03.90.20.77.81
www.archipart.fr - e-mail: contact@archipart.fr

PHASE PRO

MASSE	DATE : 02.06.2016
	ECHELLE : 1/100ème - 1/250ème
	PLAN NUMERO : 02 PRO-A+

NIM AFFAIRE 1518	INDEX	DATES	MODIFICATIONS