



Tous les éléments hors lot Ecologia sont dessinés à titre indicatif

| Indice | Date | Modifications - Observations |
|--------|------------|---|
| H | 10/11/2015 | COE |
| G | 01/07/2015 | Poteaux portiques intérieurs, nouveau poteau, hauteur d'et et albatre caissons Lignotred recals |
| F | 19/06/2015 | Epines périphériques recals |
| E | 15/05/2015 | Modification suite à la réunion du 26/04/2015 |
| D | 01/04/2015 | Modification suivant plan archi : "plan coupe frontal, et B" |
| C | 10/11/2014 | Modification suivant remarques du visa archi du 14/11/14 |
| B | 21/10/2014 | Modification section poutres. Repérage états. Epines déplacées |
| A | 23/07/2014 | Modification suite réunion sur site le 16/07/14 |
| . | 15/07/2014 | Prevision diffusion |


Plan d'exécution, vue en plan structure (Lot 2)
 PROJET: CH13040 BICHAT TEMPLE Plan A0
 Echelle: 1:50 Crèche P10
 Dessiné par: PRR&G.Thomas | Email: thomas.perron@ecologia.fr | Logo: ecologia
 Site de Production: 9, rue des Graviers - 88440 Nemouy
 Tél: +33 (0)3 29 39 90 20 - Fax: +33 (0)3 29 39 94 93
 email: construction@ecologia.fr

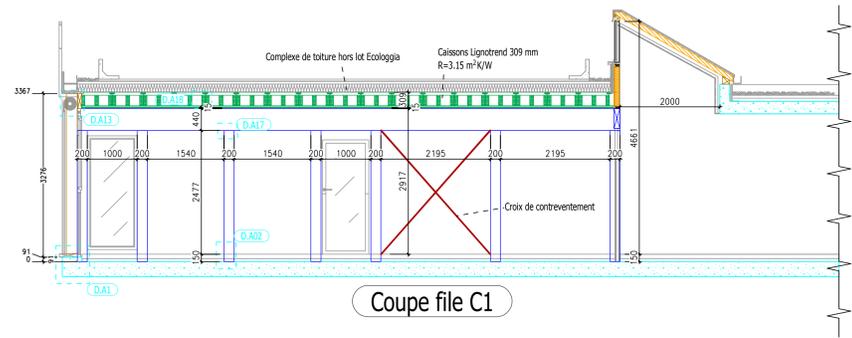


Coupe file C1

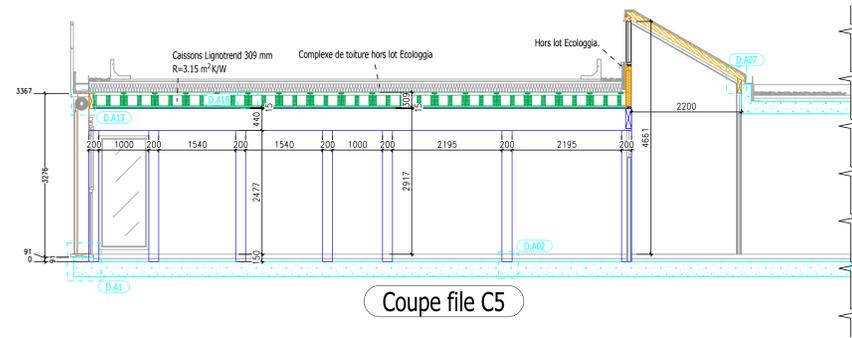


Coupe file C5

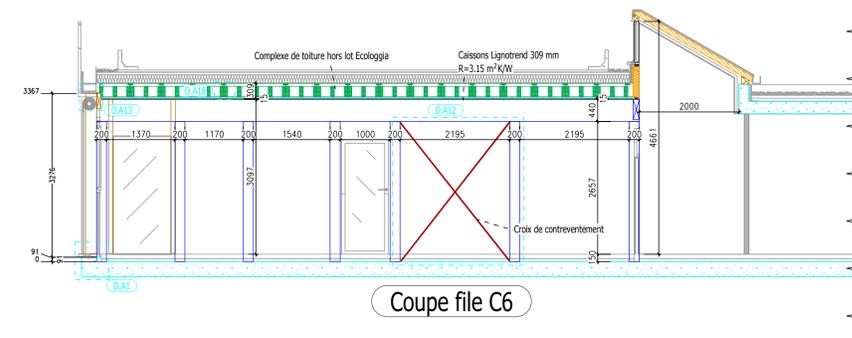


Coupe file C6

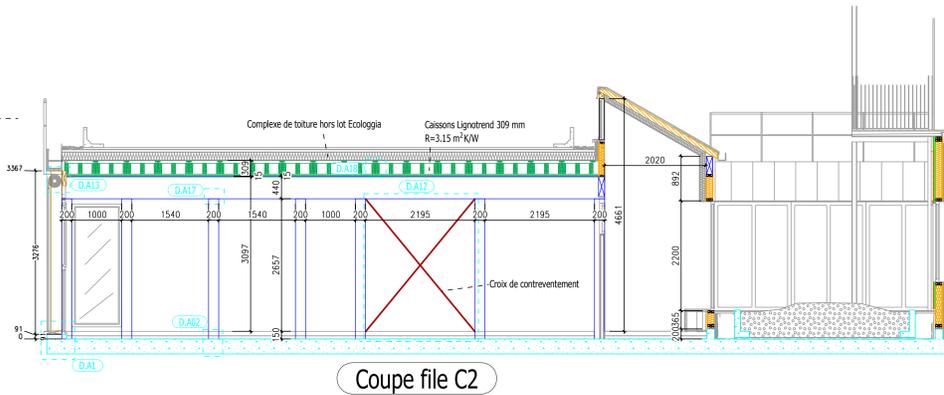


Coupe file C2

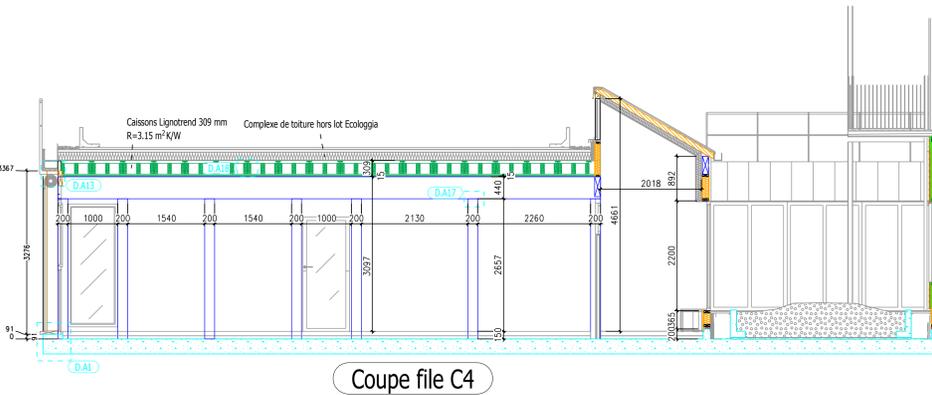


Coupe file C4

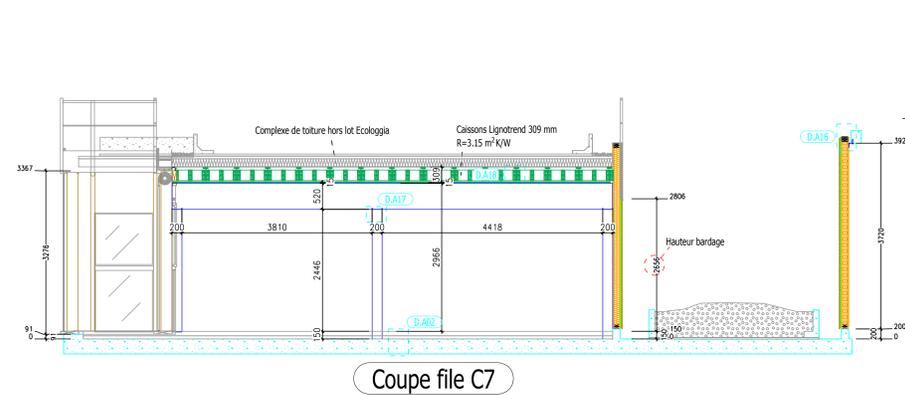

Coupe file C7

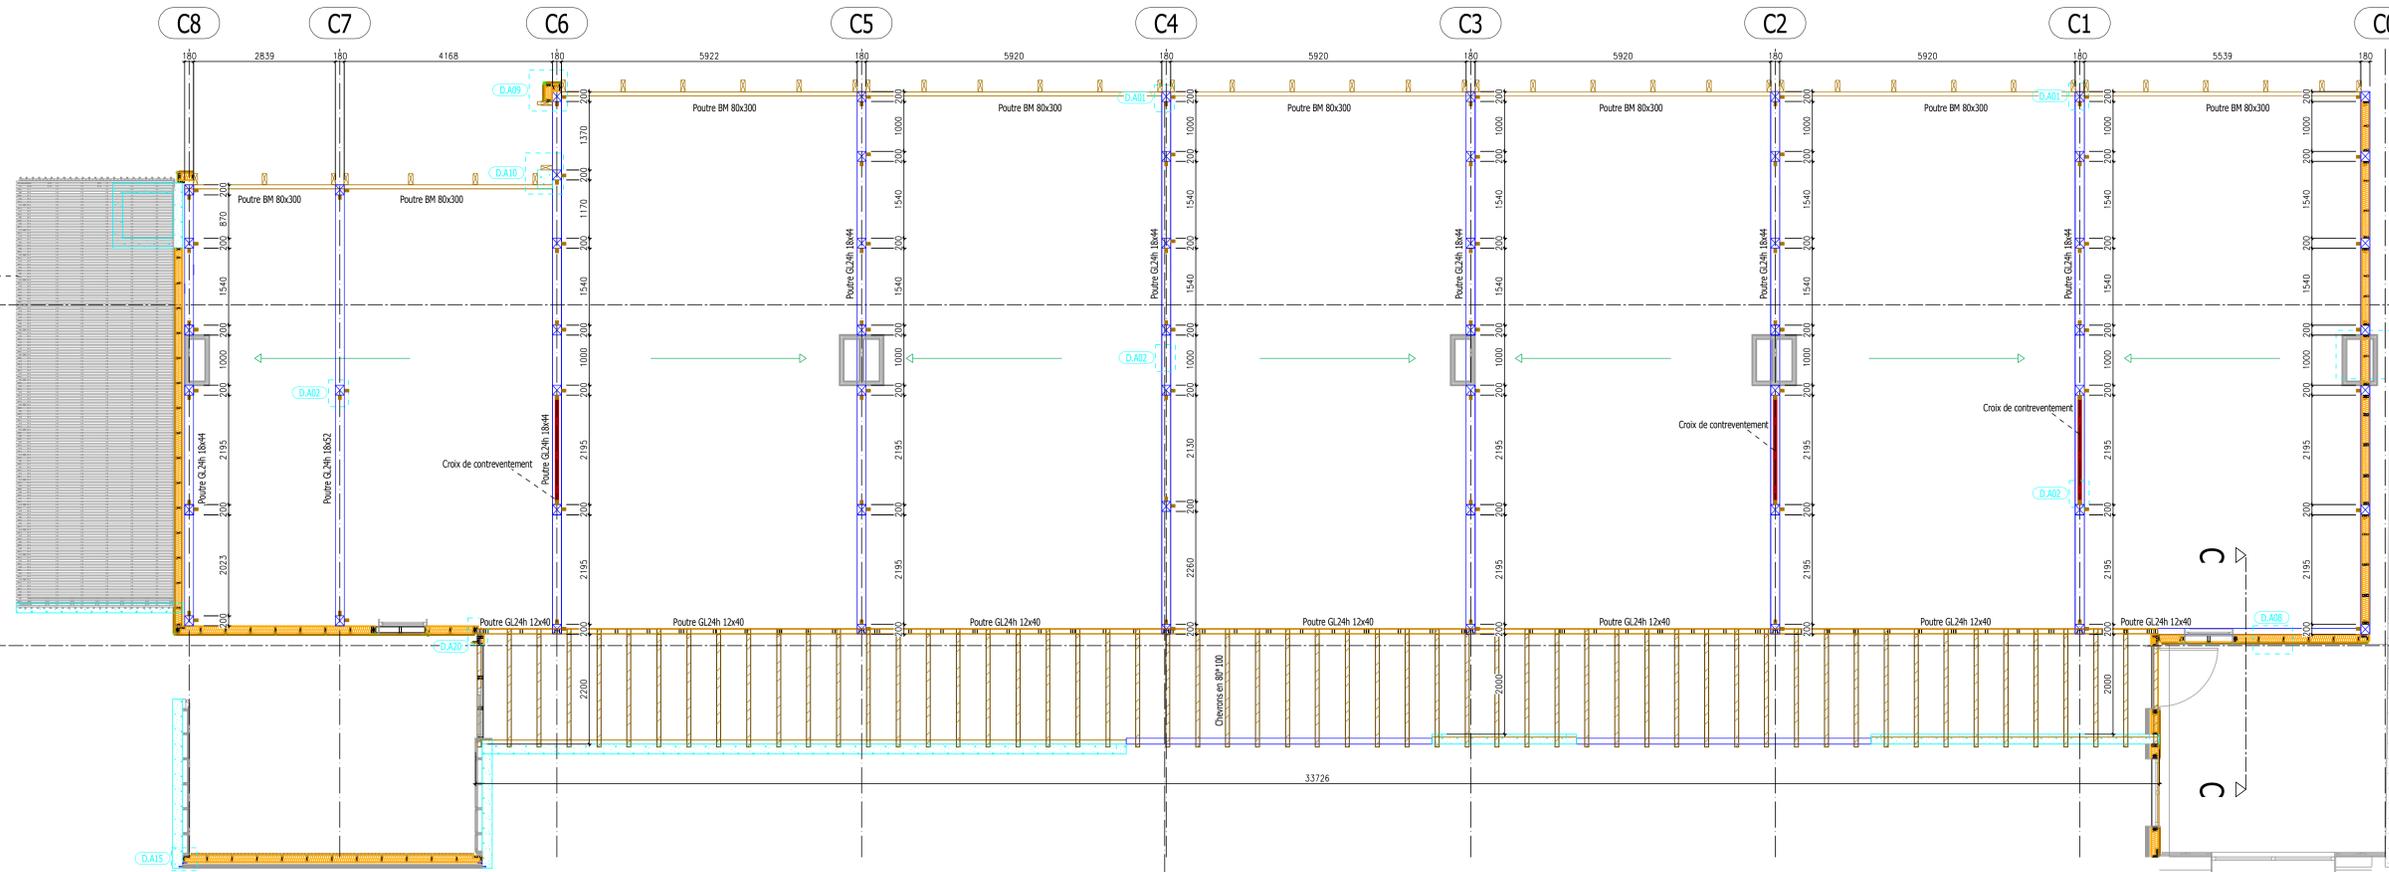


Tous les éléments hors lot Ecologia sont dessinés à titre indicatif

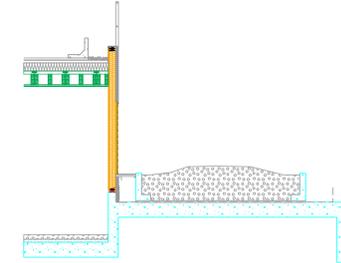

Coupe C-C

| Indice | Date | Modifications - Observations |
|--------|------------|---|
| H | 05/11/2015 | DOE |
| G | 01/07/2015 | Poutres portiques intérieures, nouveau patio, hauteur d'ed et albatre caissons Lignotrend recalés |
| F | 19/04/2015 | Epures préliminaires finales |
| E | 15/05/2015 | Modification suite à la réunion du 26/04/2015 |
| D | 01/04/2015 | Modification suivant plan archi : "plan coupe facade, sud E" |
| C | 19/11/2014 | Justification suivant remarques du visa archi du 14/11/14 |
| B | 21/10/2014 | Modification section poutres. Repérage obtenu. Epures déposées. |
| A | 23/07/2014 | Modification suite réunion sur site le 16/07/14 |
| | 15/07/2014 | Première diffusion |

| | | |
|-------------------------------------|----------------------|--------------------|
| Plan d'exécution, toiture et coupes | | |
| PROJET | BICHAT TEMPLE | (Lot 2) Plan A0 |
| CH13040 | Crèche | P11 |
| Echelle: 1:50 | | |

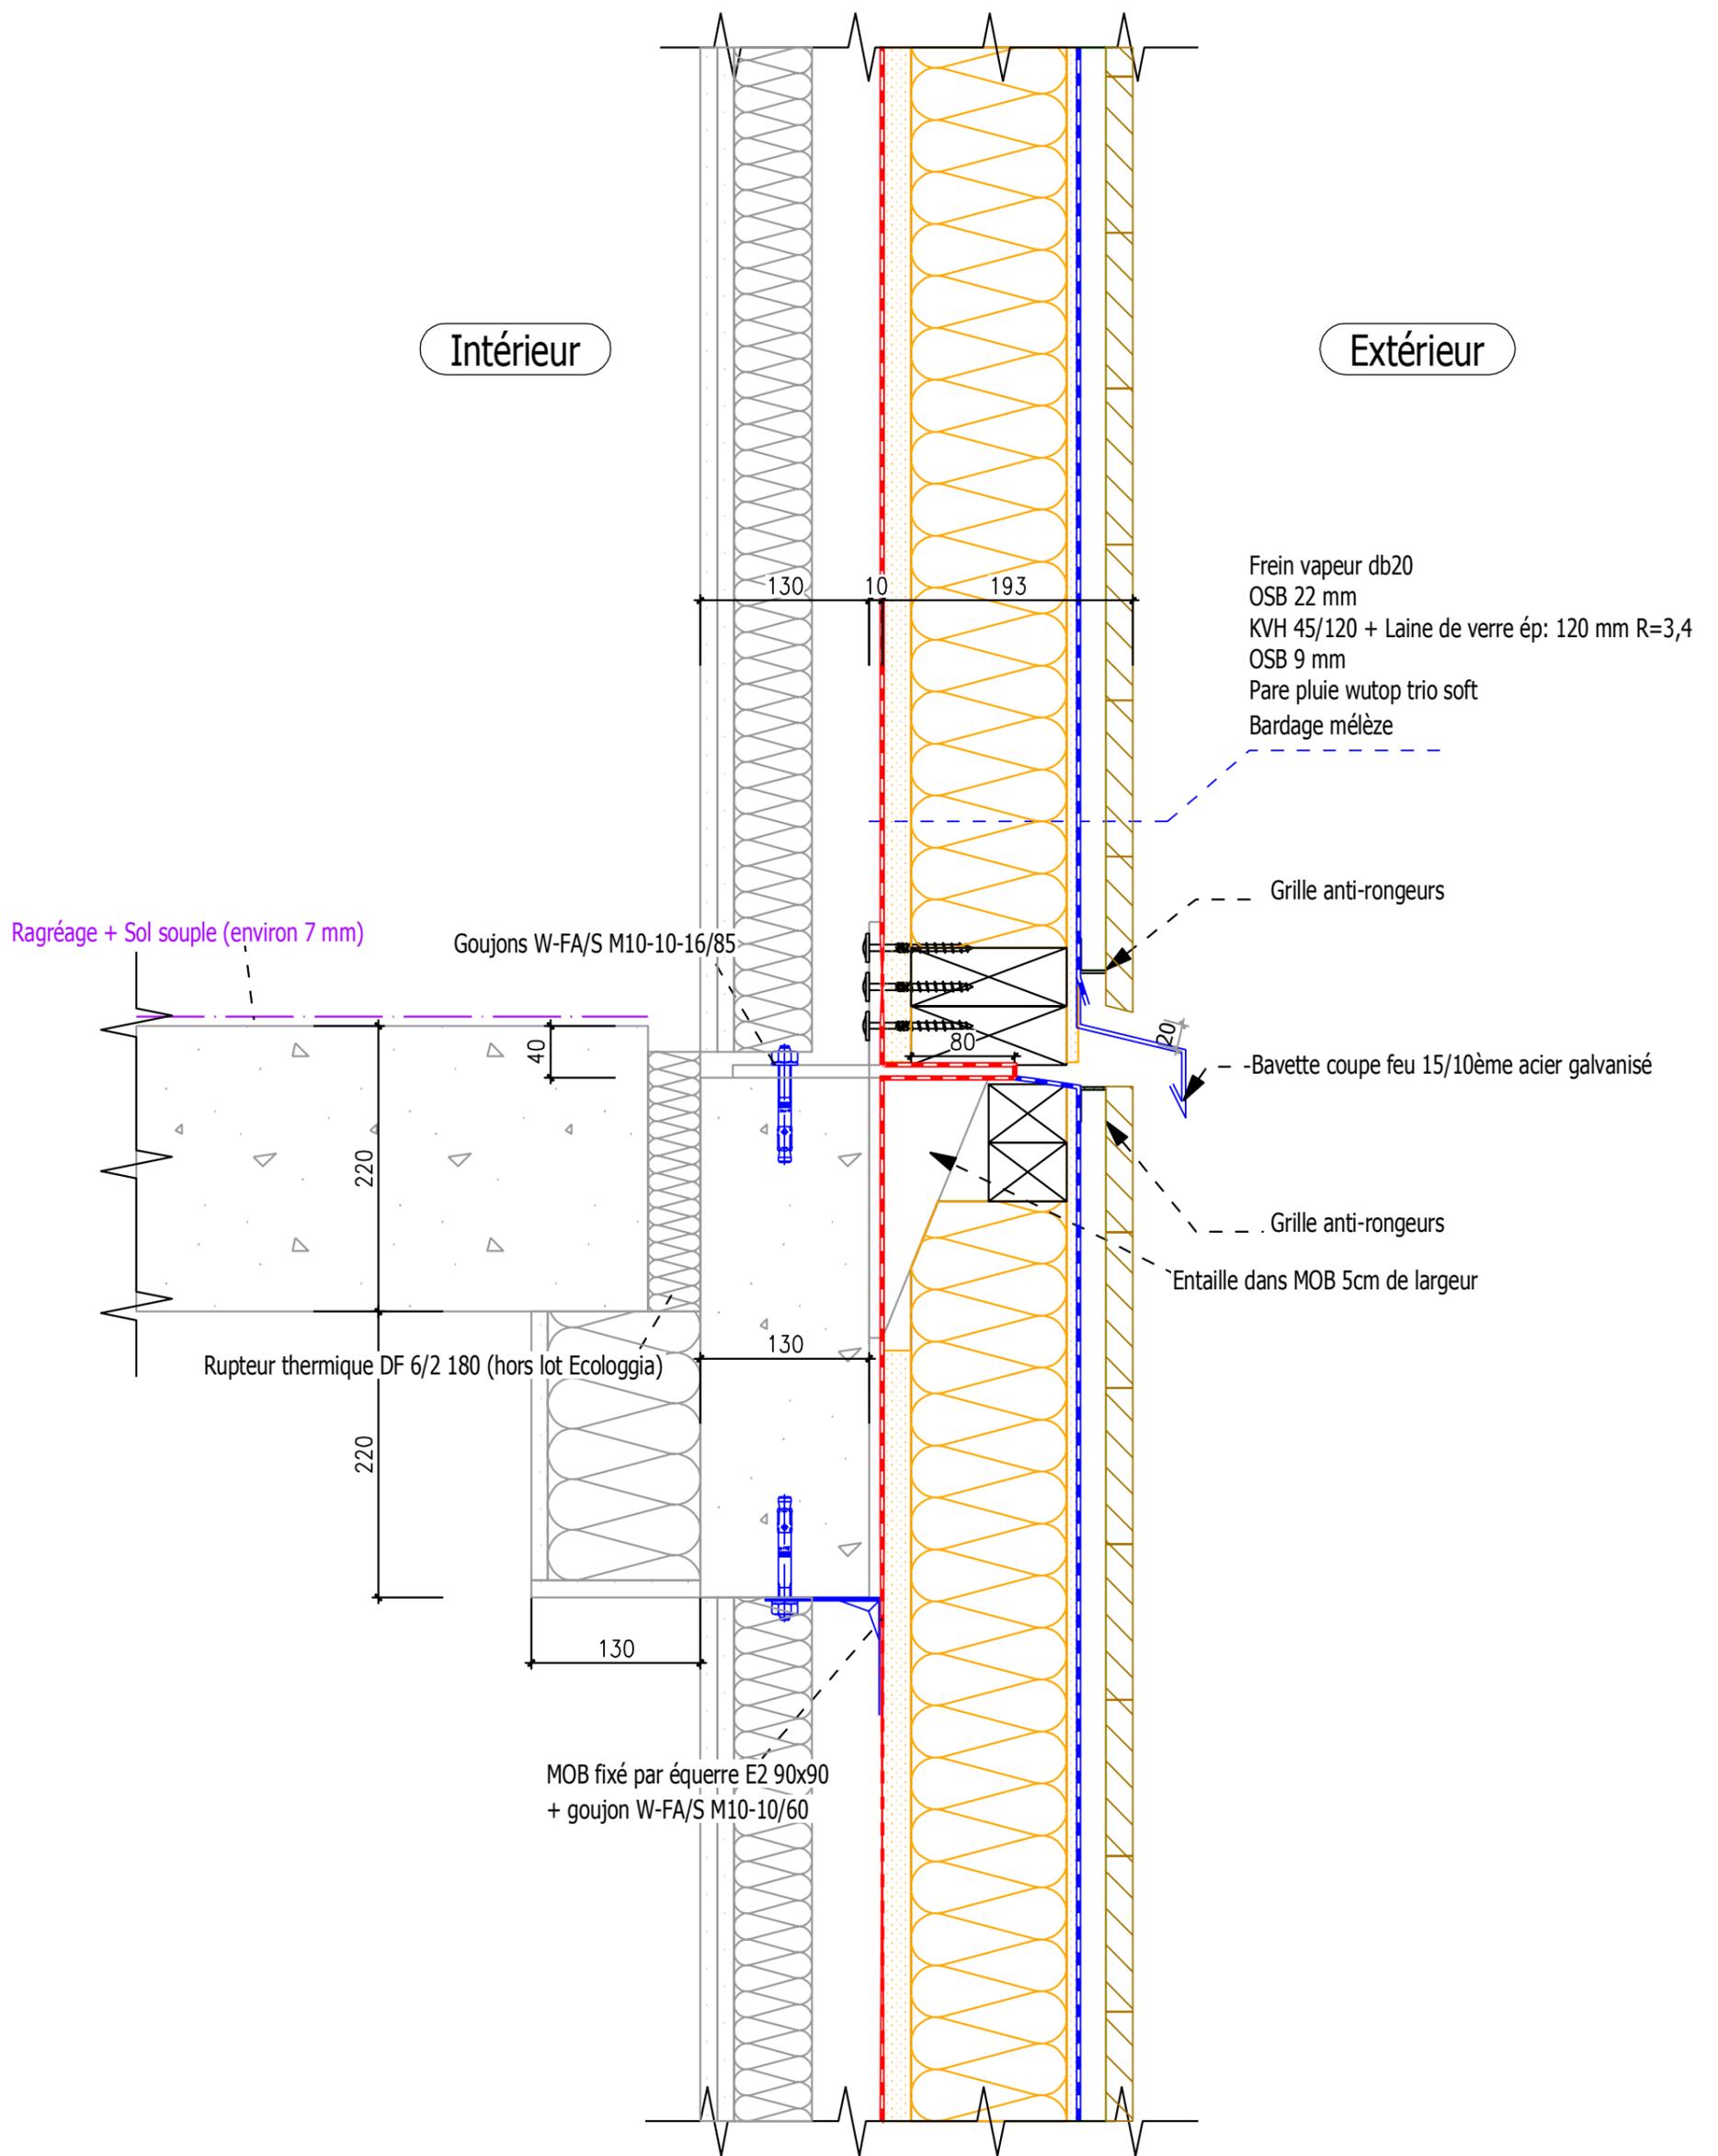

| | | |
|--------|------------|-------------------------------------|
| A | 02/12/2014 | Modification suite réunion 01/12/14 |
| . | 27/10/2014 | Première diffusion |
| Indice | Date | Modifications - Observations |


Siège social - Site de Production
 9, rue des Gravots - 88440 Nomexy
 Tél. +33 (0)3 29 30 50 30
 Fax. +33 (0)3 29 39 94 93
 email : construction@ecologgia.fr

BICHAT - D13 Fixation en partie courante
- Coupe verticale
Batiment sur rue



Jonction du mur rideau en nez de dalle (travé avec Bow Window) Coupe verticale

CV-101'

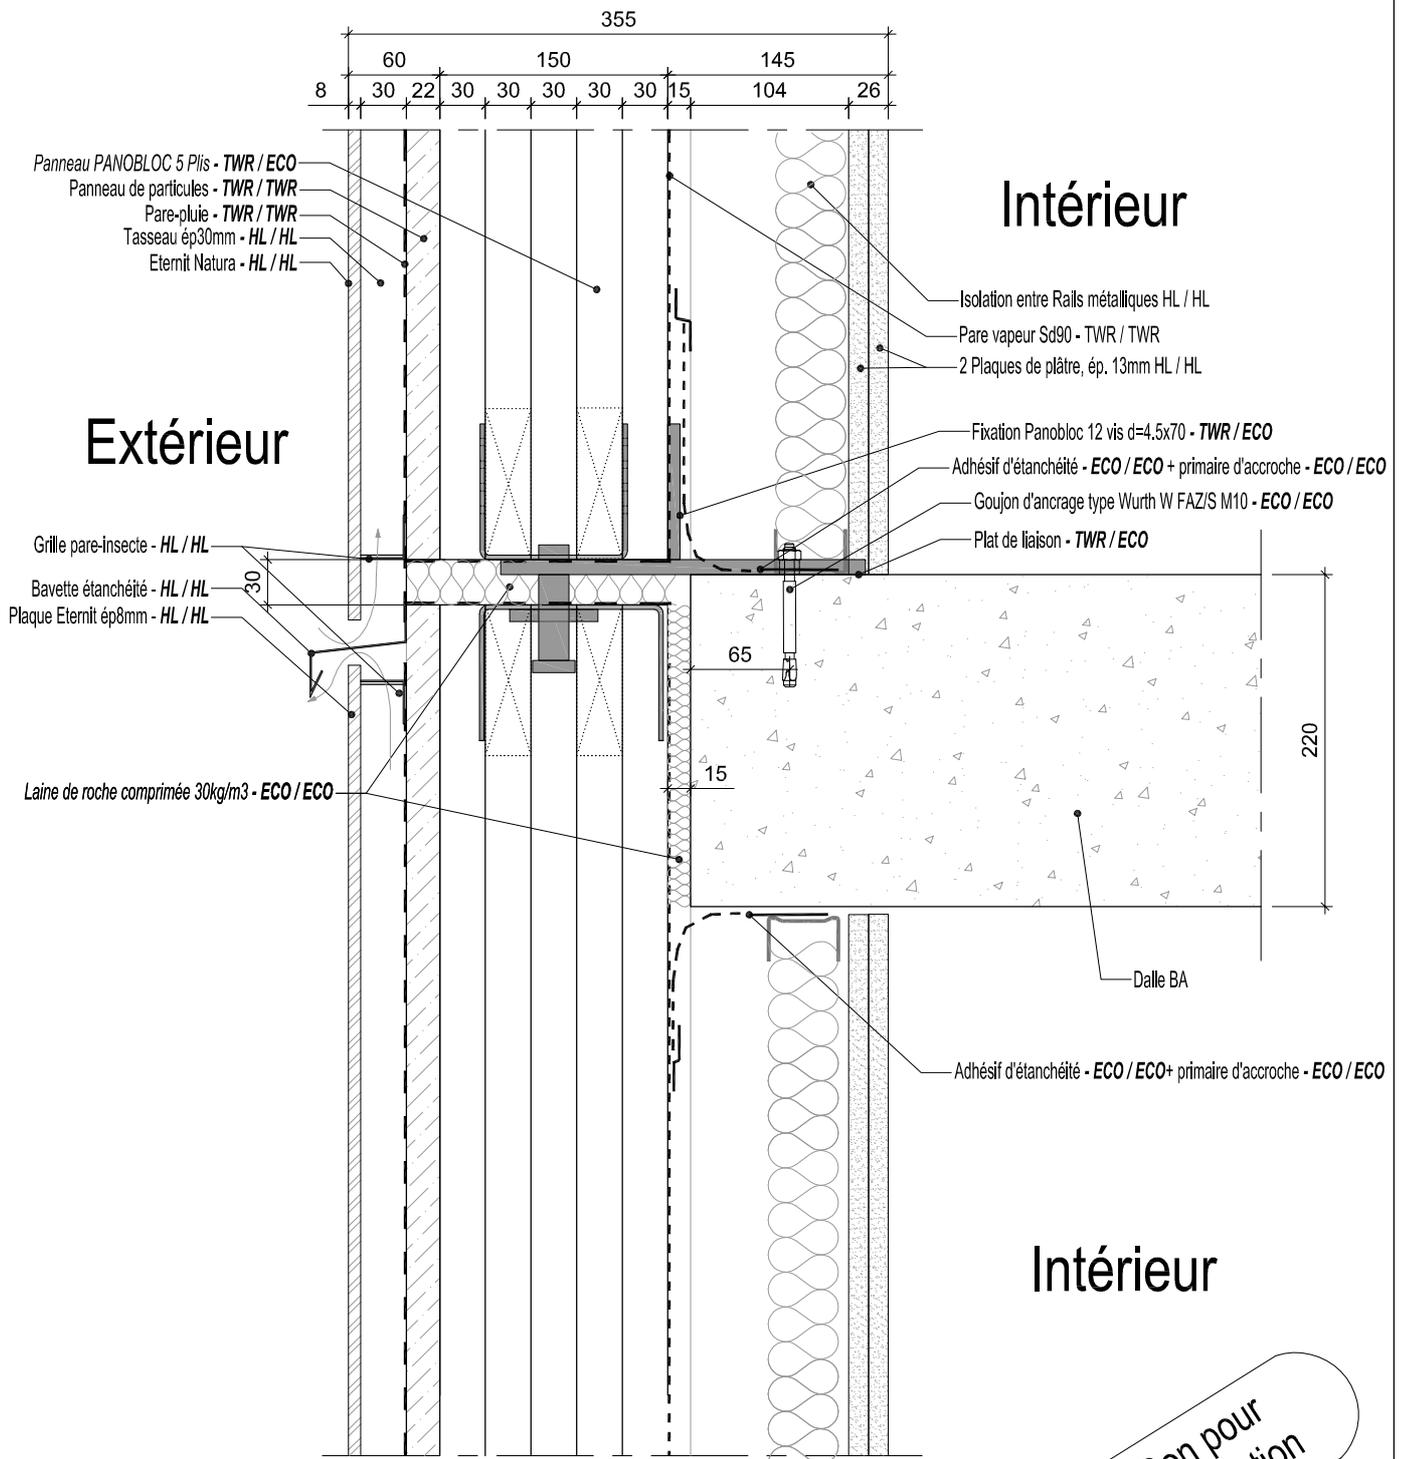

LEGENDE :

TWR / TWR = Fourni par Techniwood Rumilly (TWR) / Posé par Techniwood Rumilly (TWR)
 TWR / HL = Fourni par Techniwood Rumilly (TWR) / Pose hors lot Techniwood Rumilly (HL)
 HL / HL = Fourniture hors lot Techniwood Rumilly (HL) / pose hors lot Techniwood Rumilly (HL)
 TWR=Techniwood Rumilly / ECO=Ecologgia

Bon pour
Fabrication

CV-101' : Jonction du mur rideau en nez de dalle - Coupe verticale

| | | | |
|--|-------------------------------|-----------|------------|
| Type d'application : Projet Bichat | Phase: EXE | Version 1 | 28/11/2014 |
|  TECHNIWOOD SAS Route de St Félix - ZAE Rumilly Sud 74 150 RUMILLY Tél : +33 (0)4 50 69 55 50 | Réalisé par : BETW-FDE | Version 2 | 05/12/2014 |
| | Ech : 1/5 | Version 3 | |
| | Format : A4 | Version 4 | |

