



COUPE 2.c 1/50e

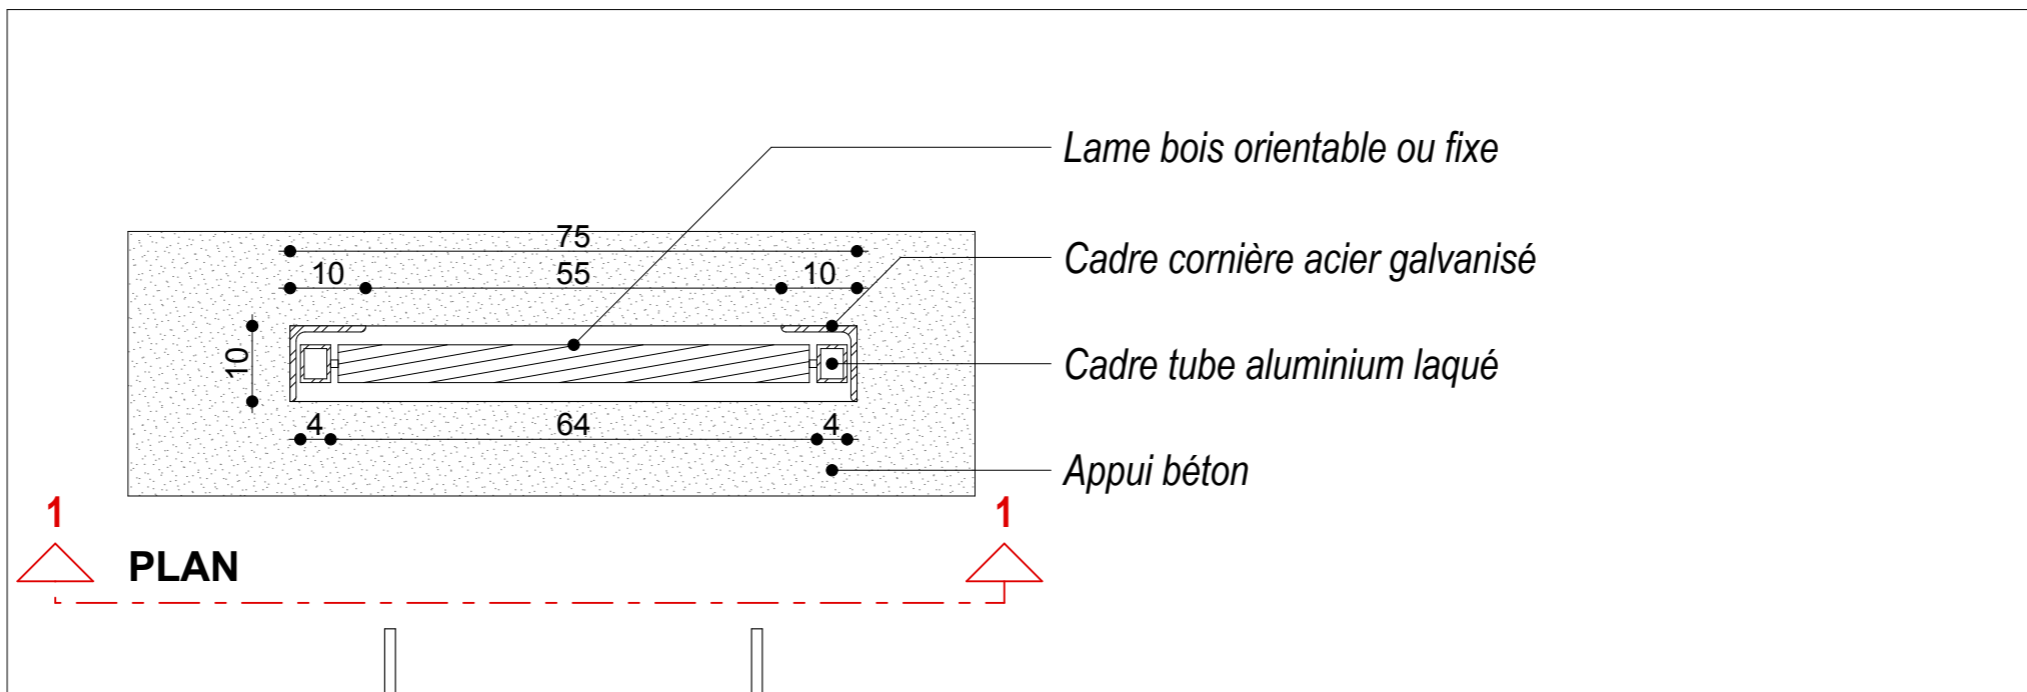

1 PLAN

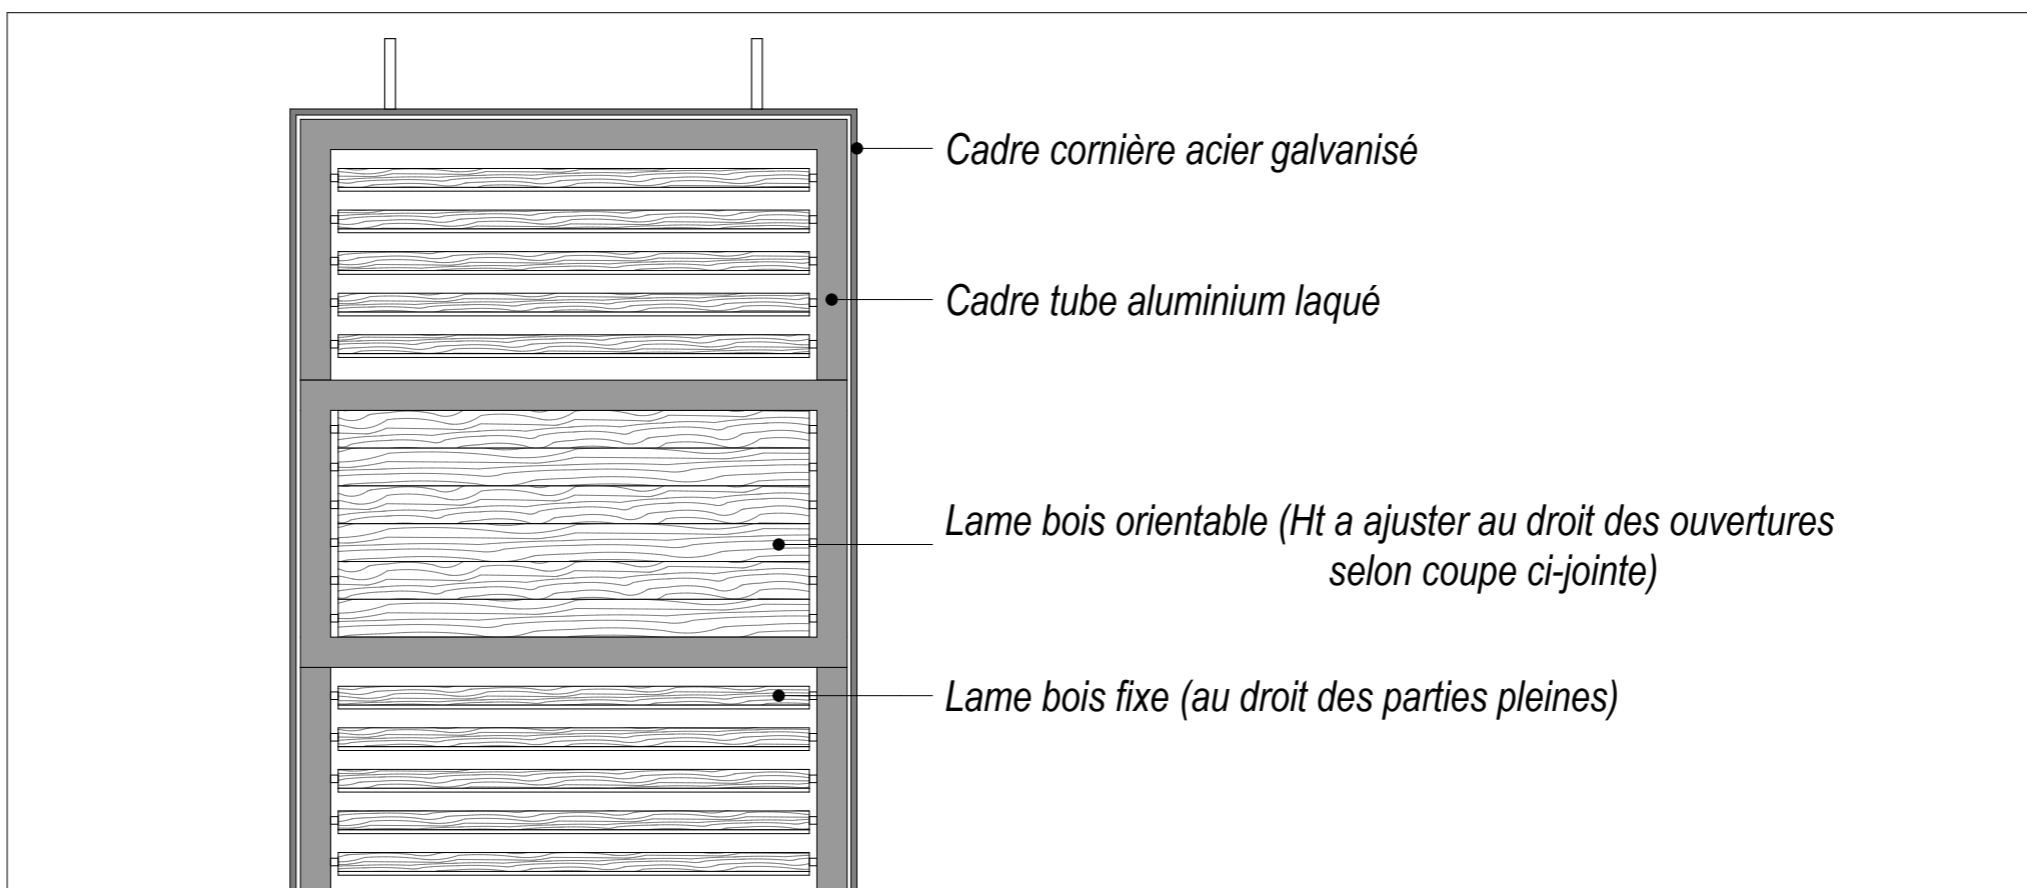

ELEVATION 1-1

MAITRE D'OUVRAGE
COMMUNE DE FRONTIGNAN
 Place de l'Hôtel de Ville
 BP 308
 34 113 FRONTIGNAN
 Tél : 04 67 18 51 63 Fax : 04 67 18 51 08

PHASE
DCE

Reconstruction et Extension du Groupe Scolaire LES LAVANDINS
DETAIL 1 - PROTECTION SOLAIRE

DATE
 MAI 2012
 ECH
 1:10, 1:50

SCPA NICOLAS ET MAURIN ARCHITECTES
 Résidence Le Pré d'Hermès 95, rue Pomier Layrargues
 34 070 MONTPELLIER
 Tél : 04 67 58 53 86 Fax : 04 67 58 52 32
 Email: nm_archi@club-internet.fr

