




Vandoeuve-les-Nancy
Création de 5 logements dont 1 intergénérationnel

M. Ouvrage
SCCV CLOS DE LA CARRIERE
68 - Parc Jean et Henri PROUVE
- 54500 Vandoeuve les Nancy -

M. DEUVRE
SKAPE
1 rue du Tour - 54520 LAMOU
Sant d'Architecture

PC 5.3	Façades Est et Ouest du groupeement de 4 maisons
05/02/2018	Ech: 1/125

Les présents plans sont exclusivement destinés à la demande de permis de construire. Ils ne sont pas des plans d'exécution et ne peuvent donc en aucun cas être directement utilisés pour réaliser la construction. L'entrepreneur est tenu de vérifier les cotes Art. 2.101.77.20 du 03/01/1997

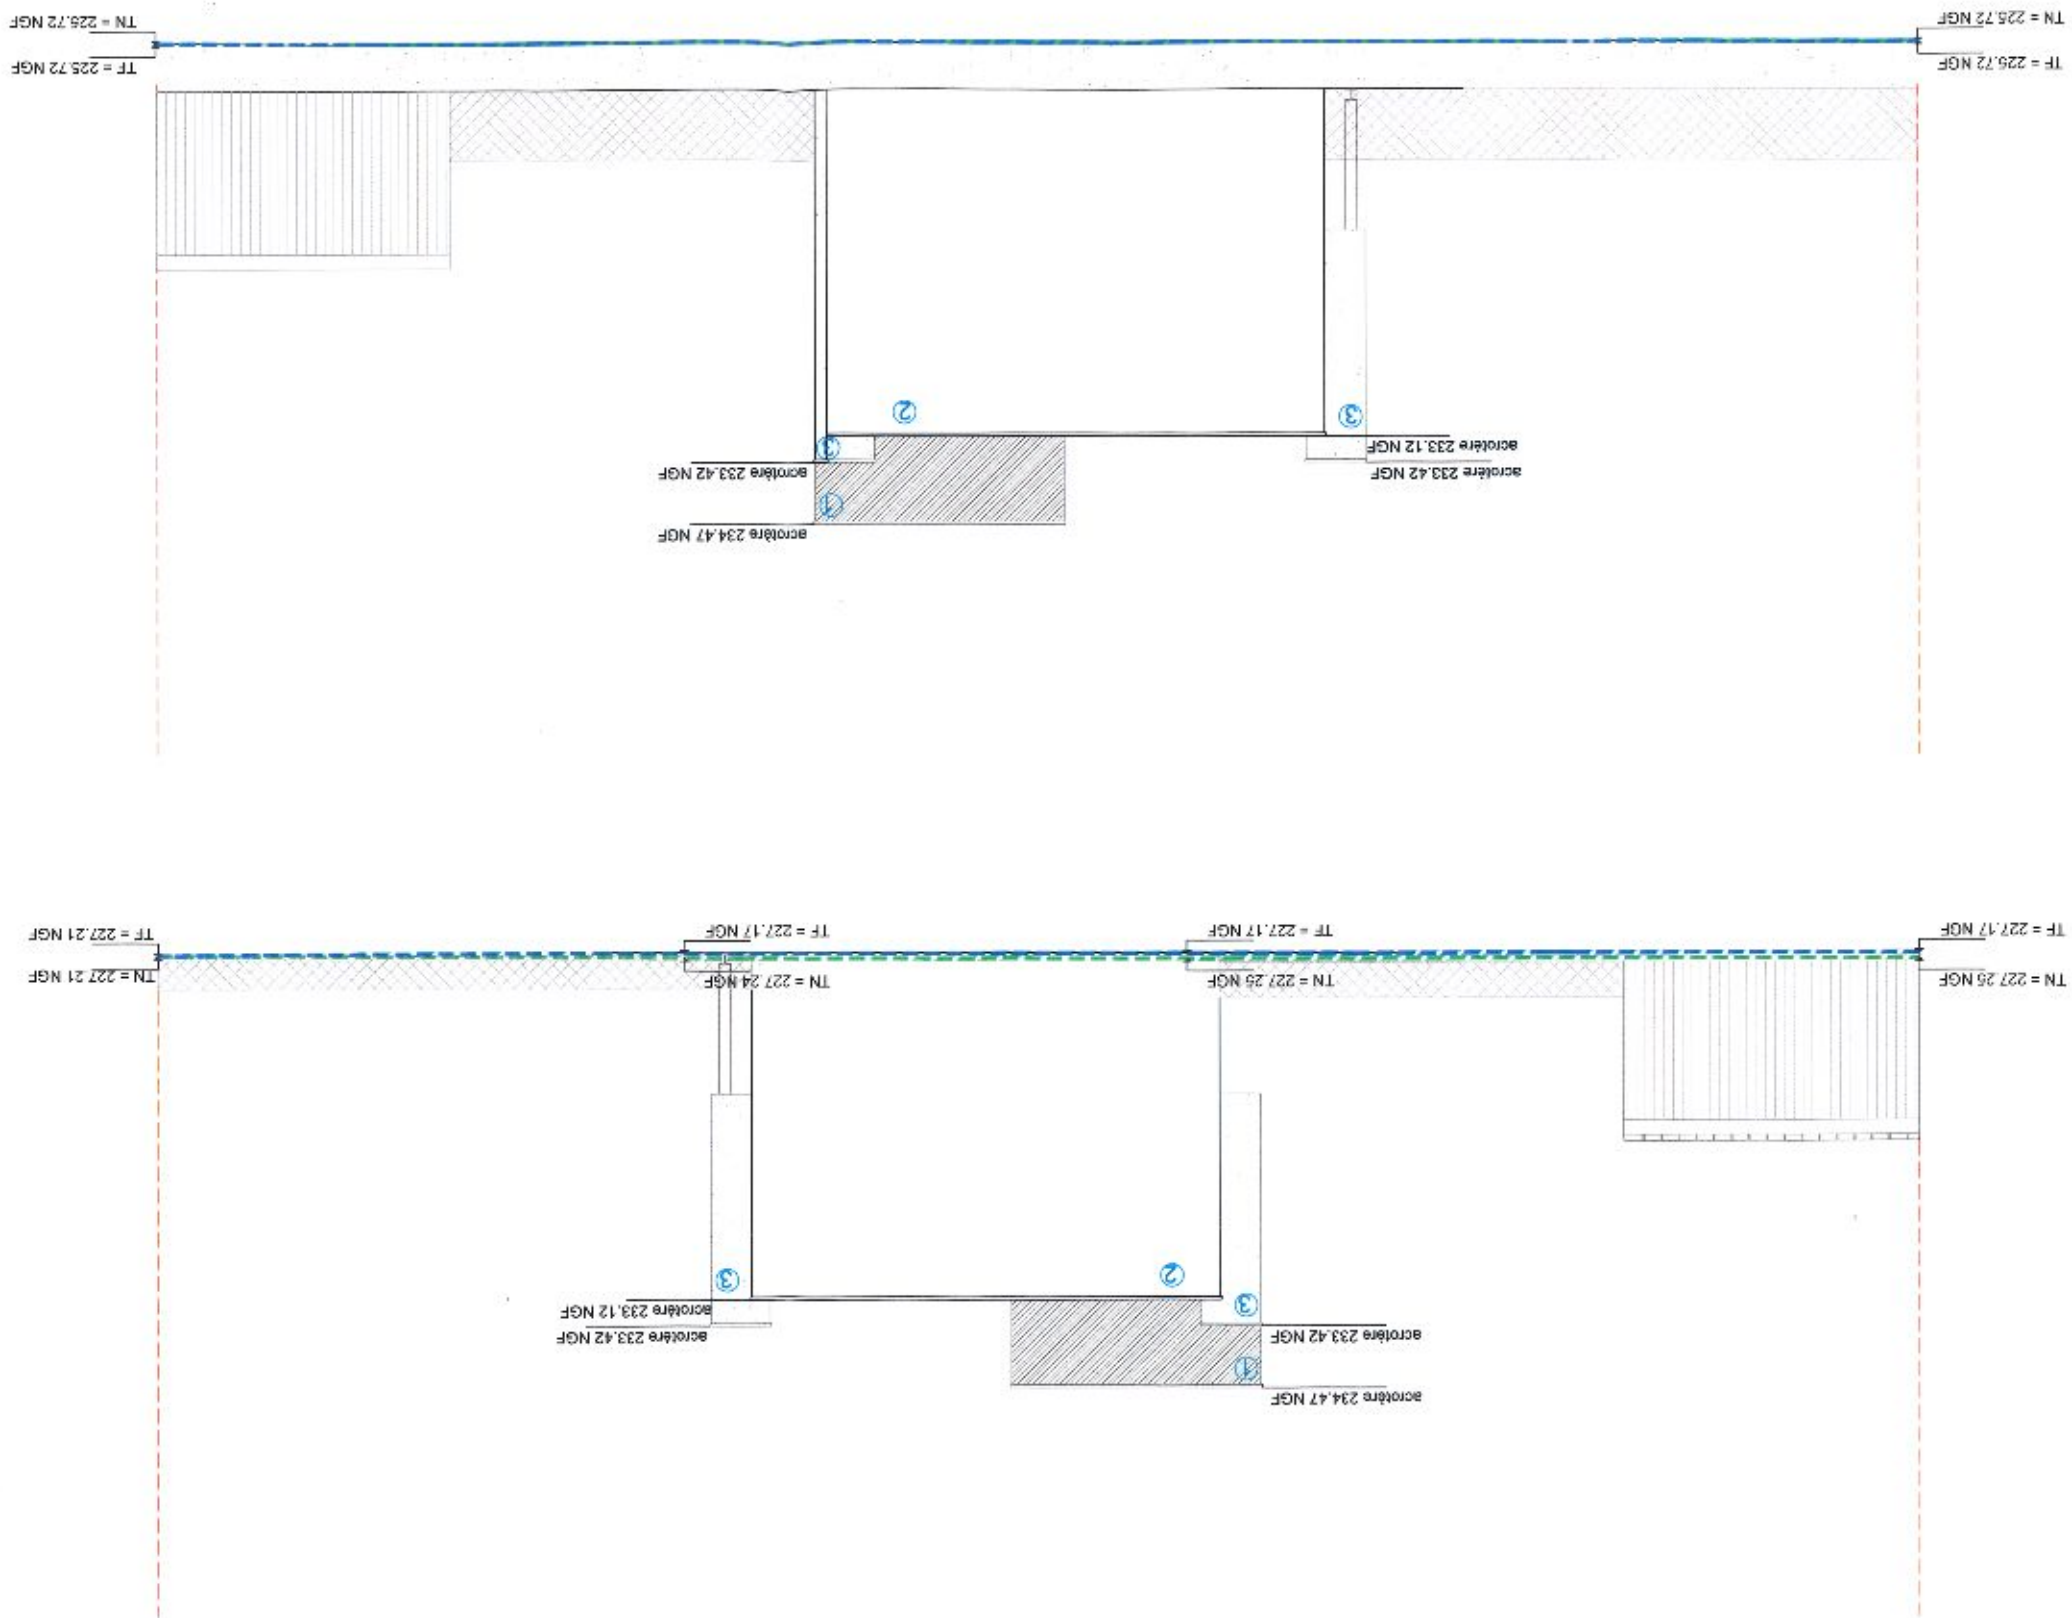

- ① Panneaux trespa Toscana Greige
- ② Enduit ton beige clair (207-W & B)
- ③ Enduit ton mordoré (232-W & B)
- ④ Panneaux trespa Spring green
- ⑤ Menuiserie anthracite
- ⑥ Garde corps métallique
- ⑦ Toiture bac acier à joint plat
- ⑧ Bardage bois clairvoie
- ⑨ Câble métallique
- ⑩ Couverture anthracite
- ⑪ Porte sectionnelle beige clair
- ⑫ Pergolas / bardage bois
- ⑬ Trespa gris perforé

Groupeement des 4 maisons
Façade Est

Groupeement des 4 maisons
Façade Ouest

8.2.2018

