

05/02/2018	Ech: 1/125	Façades Nord et Sud des logements	Ajustement cotes fenêtres
PC 5.1			


SKAPE
 Sait d'Architecture
 1 rue du Four - 54201 Nancy
M. Œuvre

M. Ouvrage
 SCOV CLOS DE LA CARRIERE
 68 - Parc Jean et Henri PROUVE
 - 54500 Vandœuvre les Nancy -

Création de 5 logements dont 1 intergénérationnel
 Vandœuvre-les-Nancy

Les présents plans sont exclusivement destinés à la demande de permis de construire. Ils ne sont pas des plans d'exécution et ne peuvent donc en aucun cas être directement utilisés pour réaliser la construction. L'entrepreneur est tenu de vérifier les cotes Art. 2 loi 77.20 du 03/01/1997

8.8.18
Façades Sud

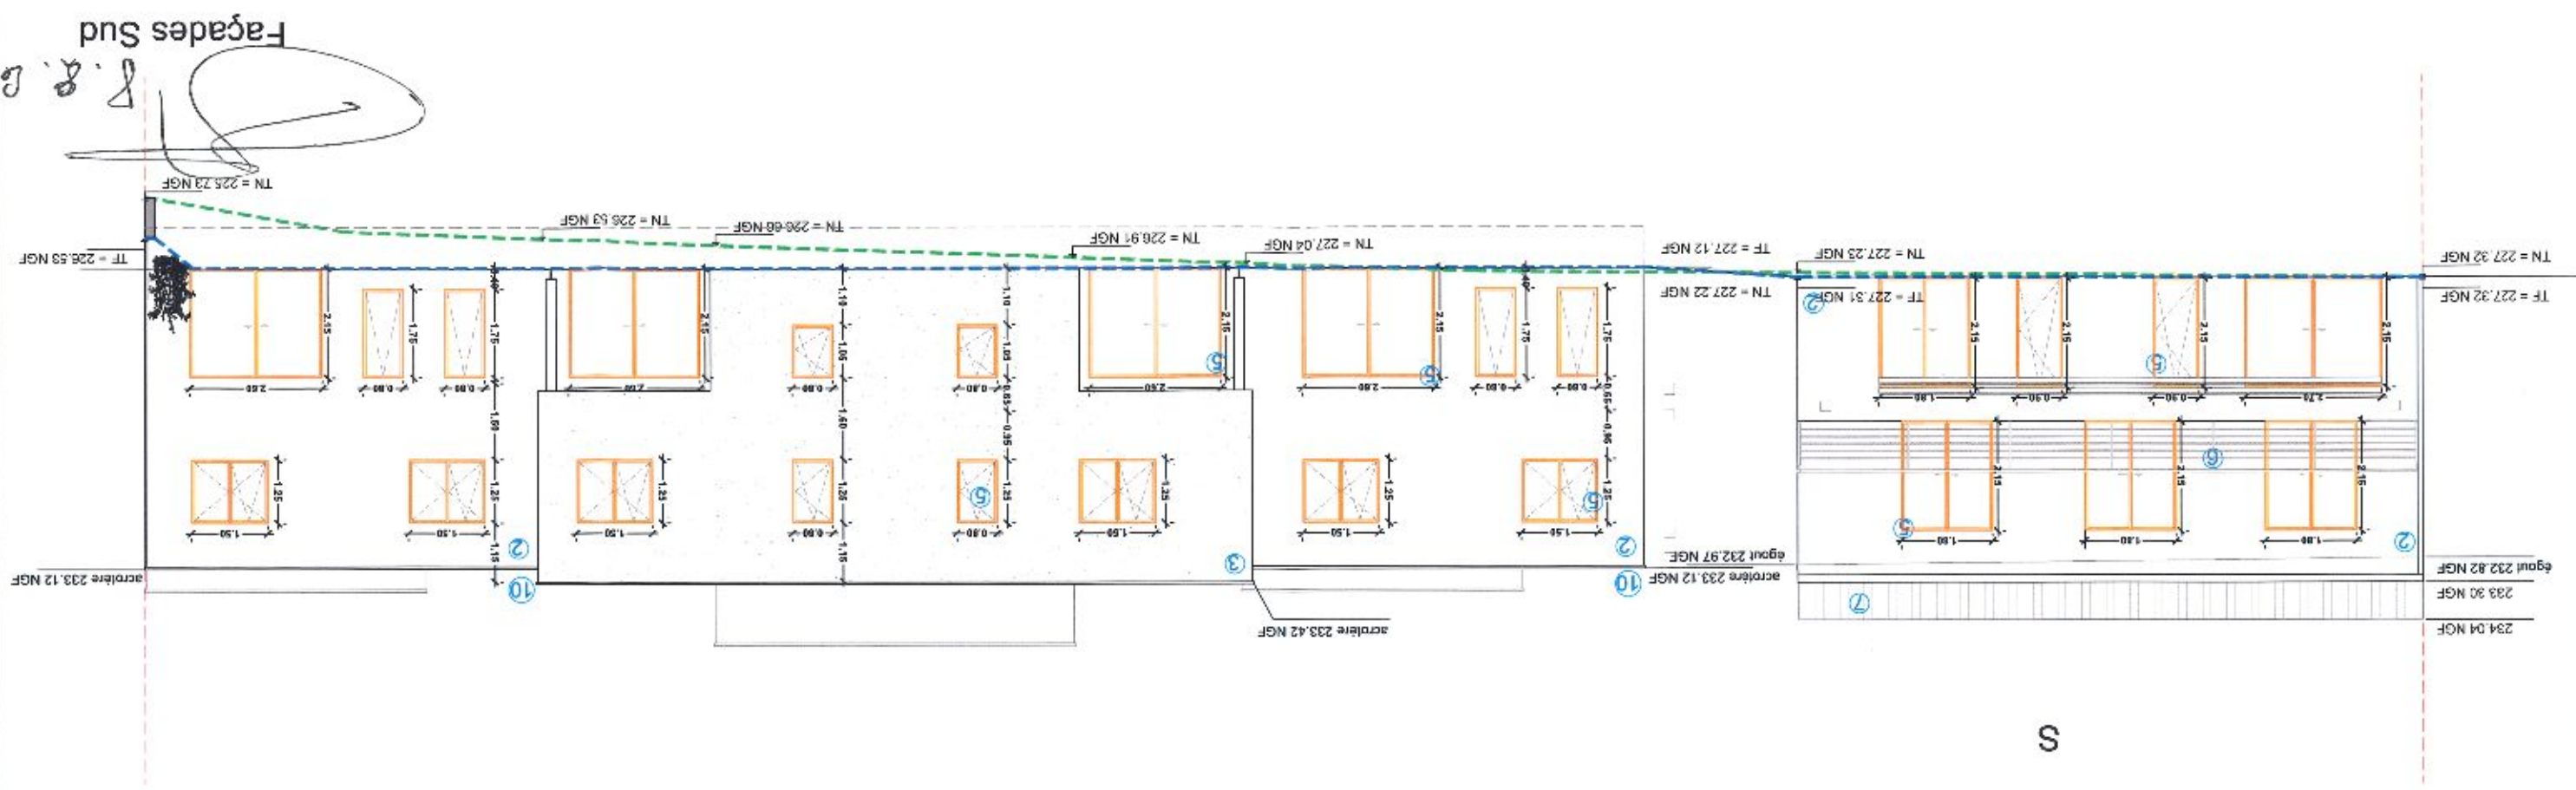

Façades Nord

