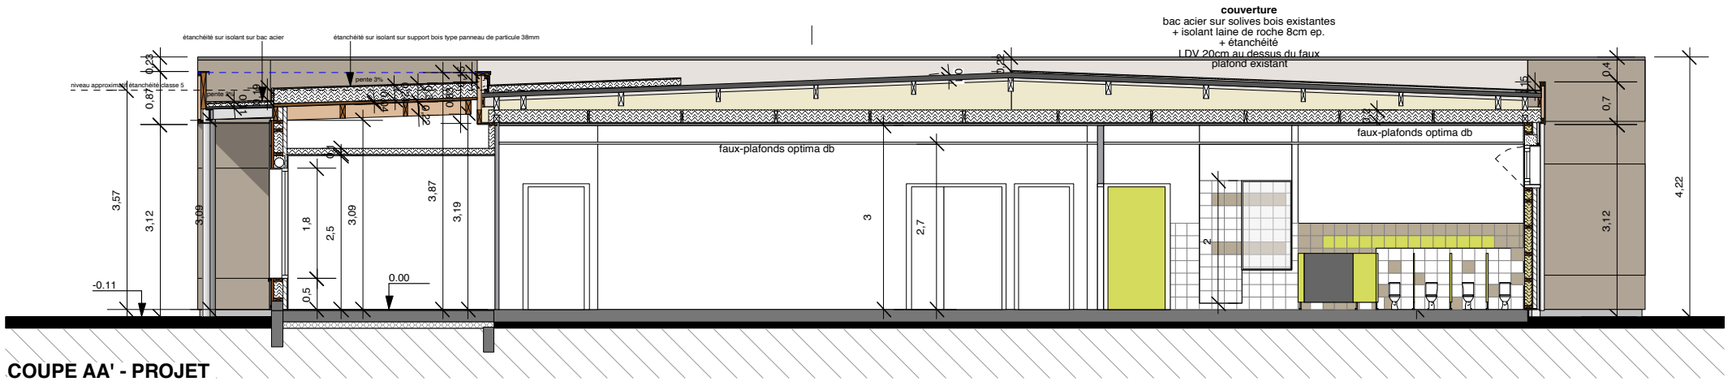

COUPE AA' - PROJET

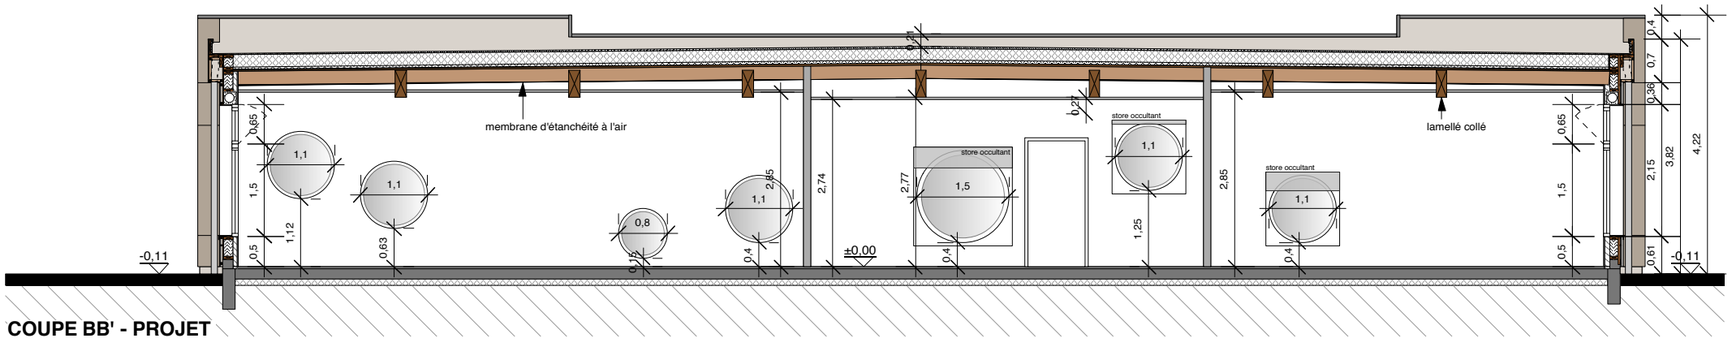

COUPE BB' - PROJET

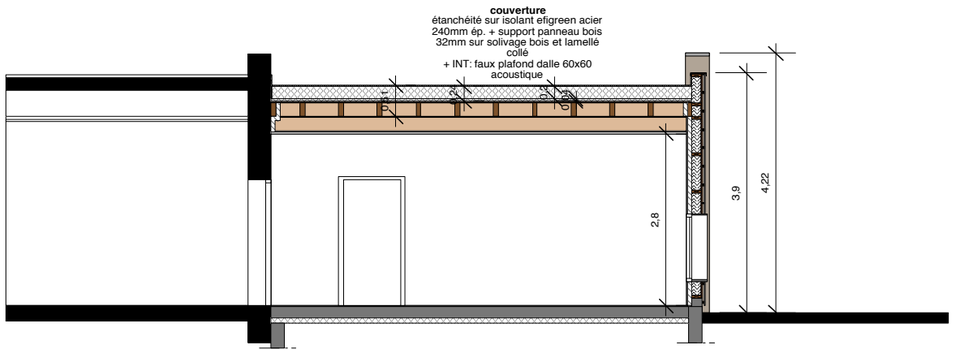

COUPE CC' - PROJET

gourdin samy-ropers
architectes
rg.archis@orange.fr
44 avenue du Mont aux Malades 76130 Mont Saint Aignan
S.A.R.L. d'architectes au capital de 9000 € code APE : 7111Z
Ordre de Haute Normandie S00022 SIRET : 518 879 358 00027
tél : 02 35 61 41 41 - fax : 02 35 61 72 15

COUPES

ECH 1/100

4450-08-04