




FAÇADE EST SUR COUR

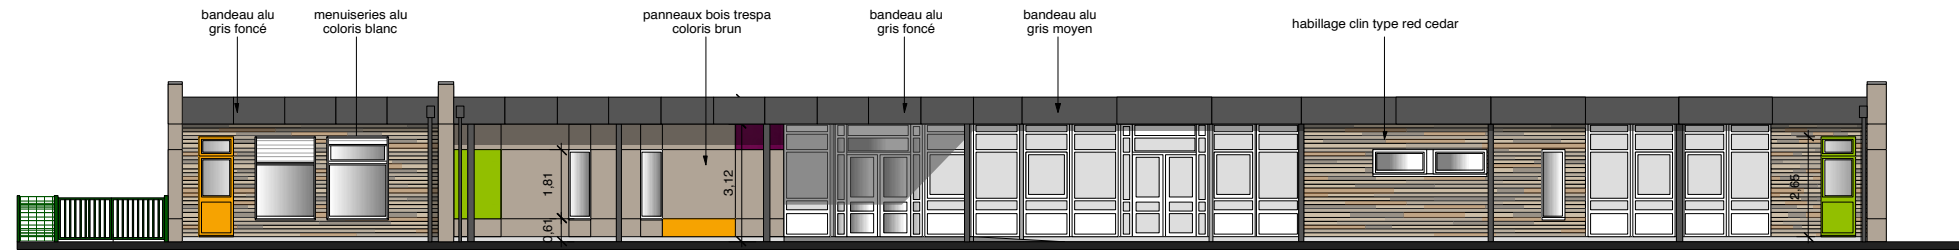

FAÇADE SUD

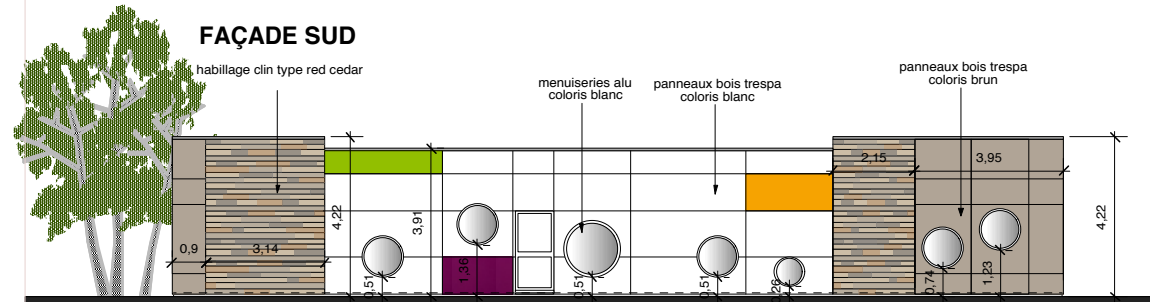

FAÇADE NORD

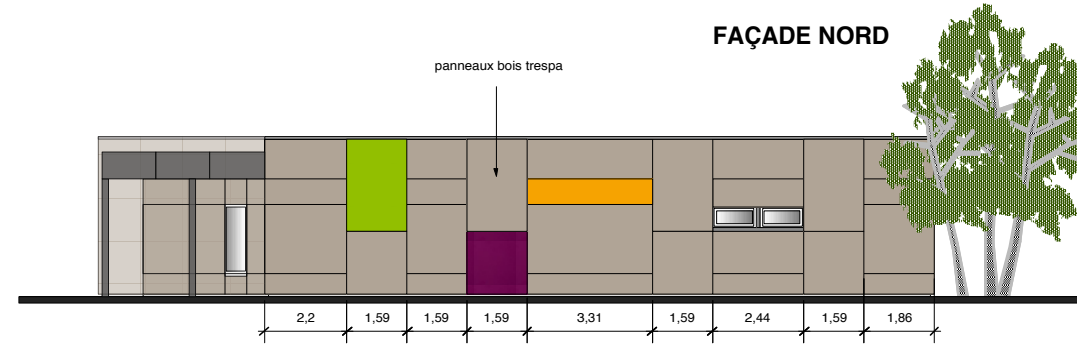

FAÇADE OUEST

