



1 / mur du Hall

15,78 x 12,24 m

panneaux acoustiques bois & lattes de bois

Les mesures fournies ont été établies à partir des plans & sont à vérifier en fonction de l'existant

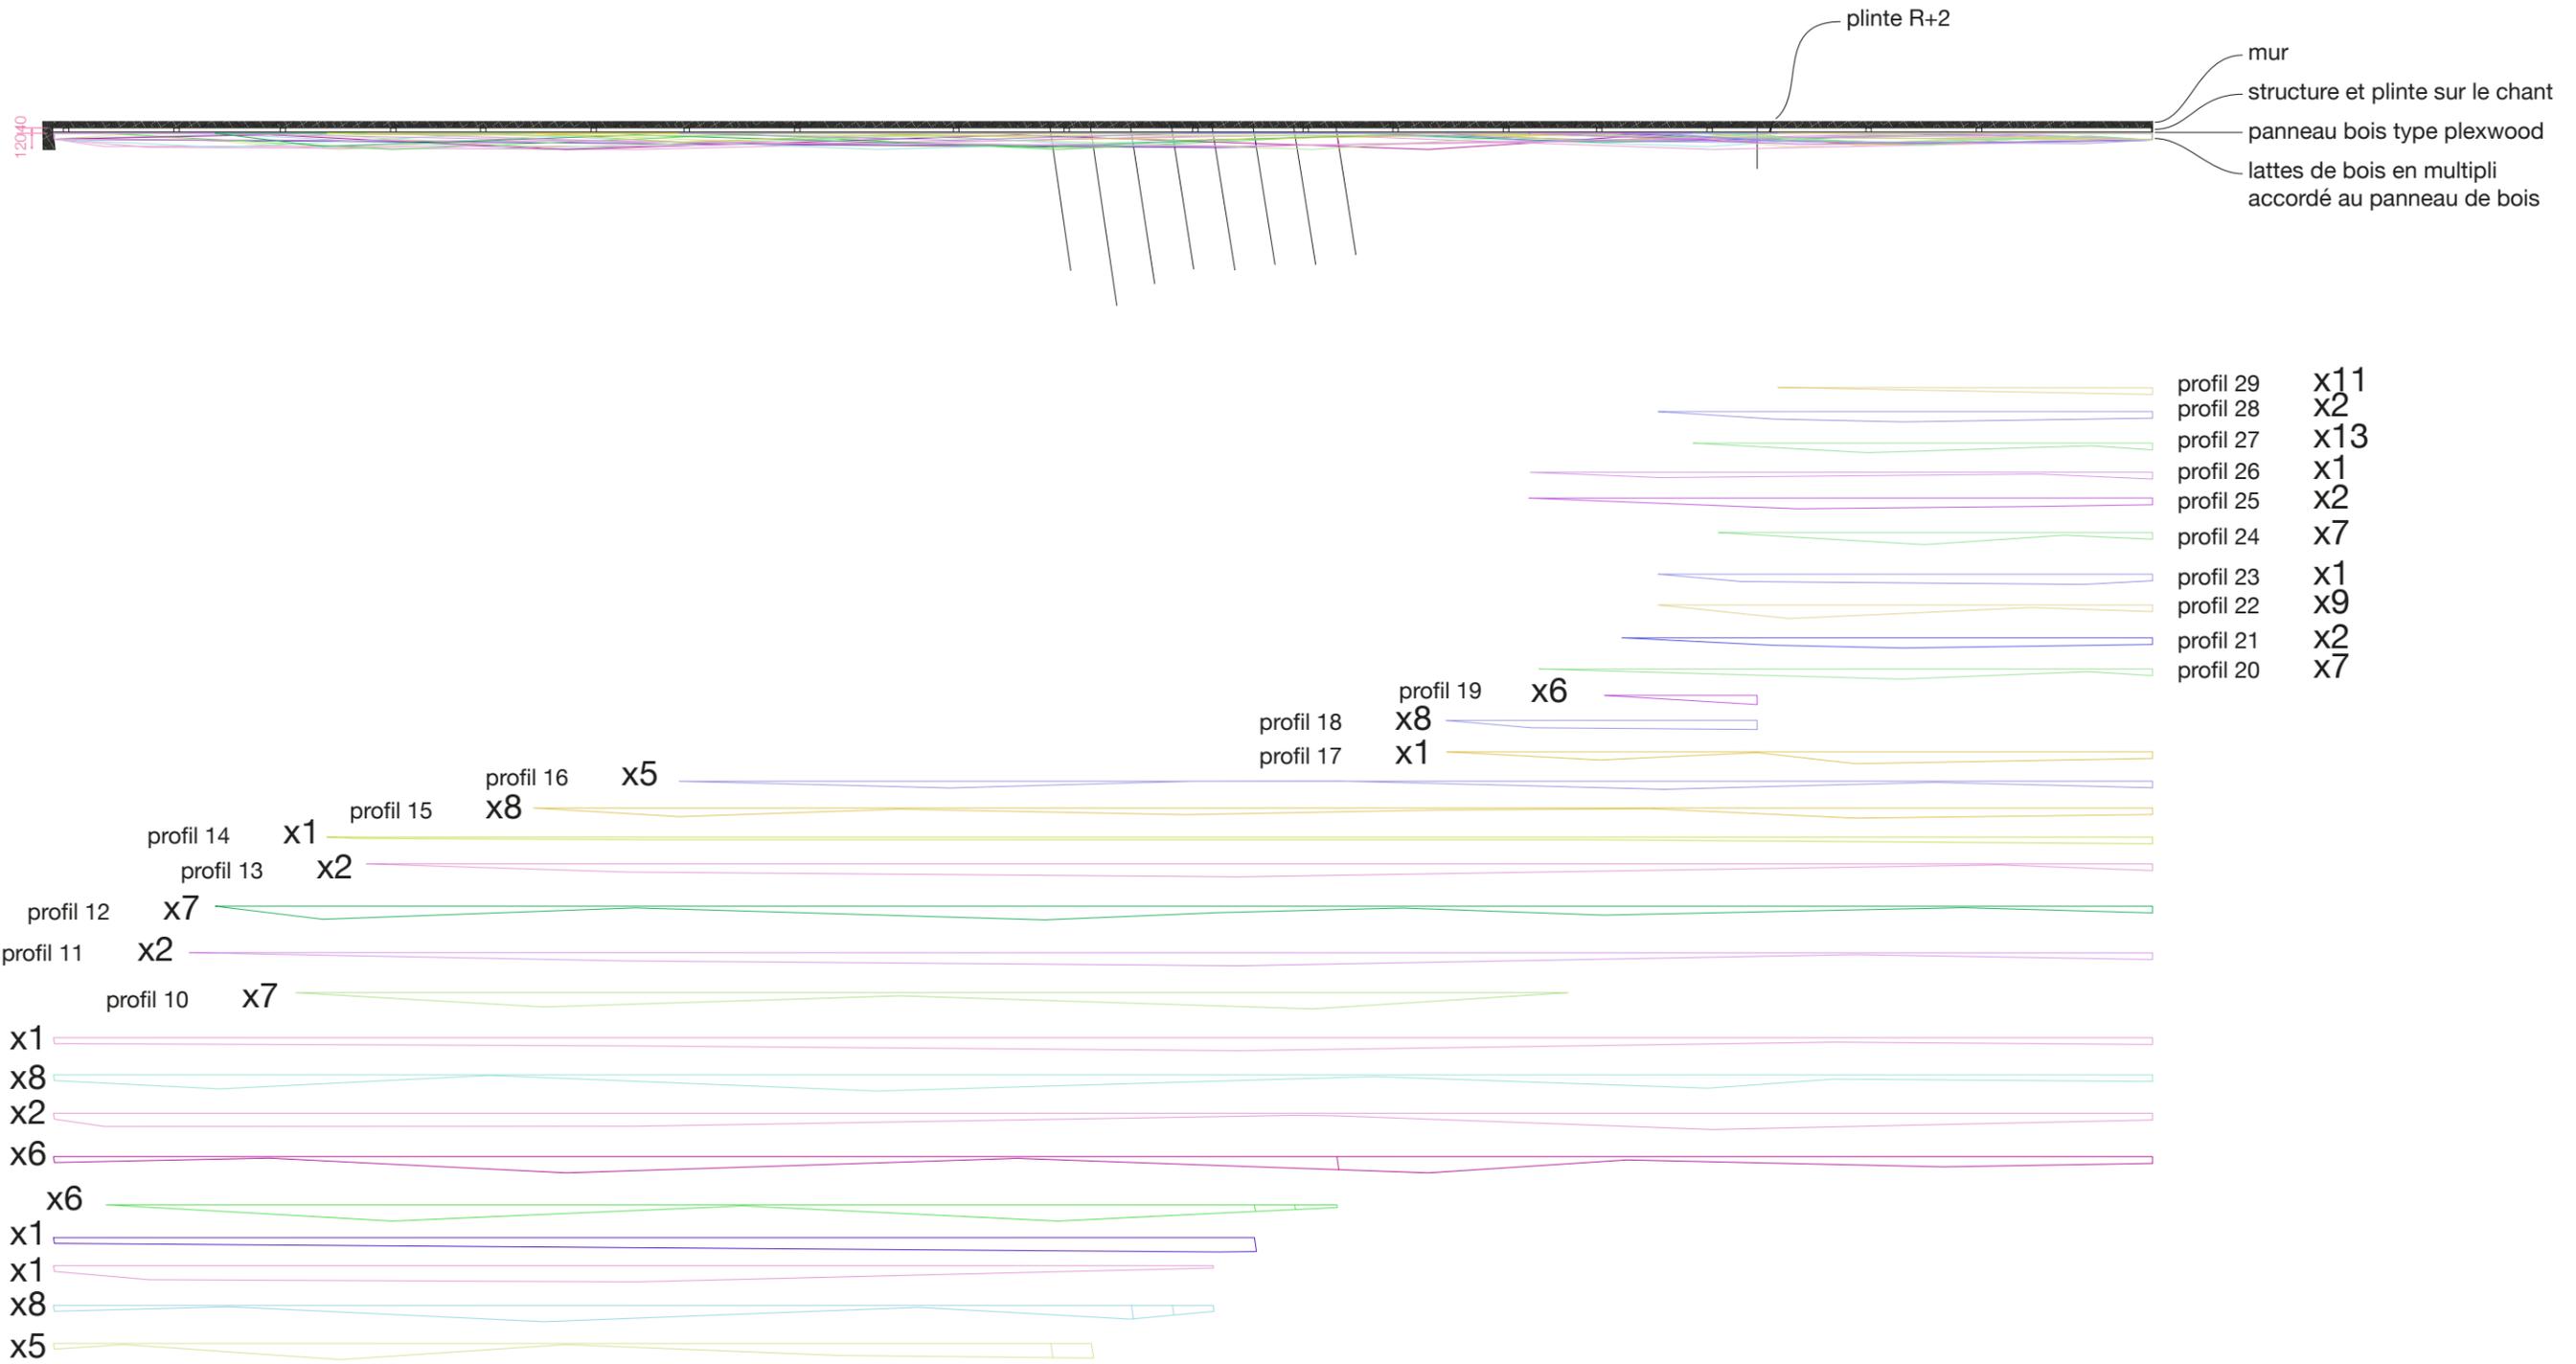

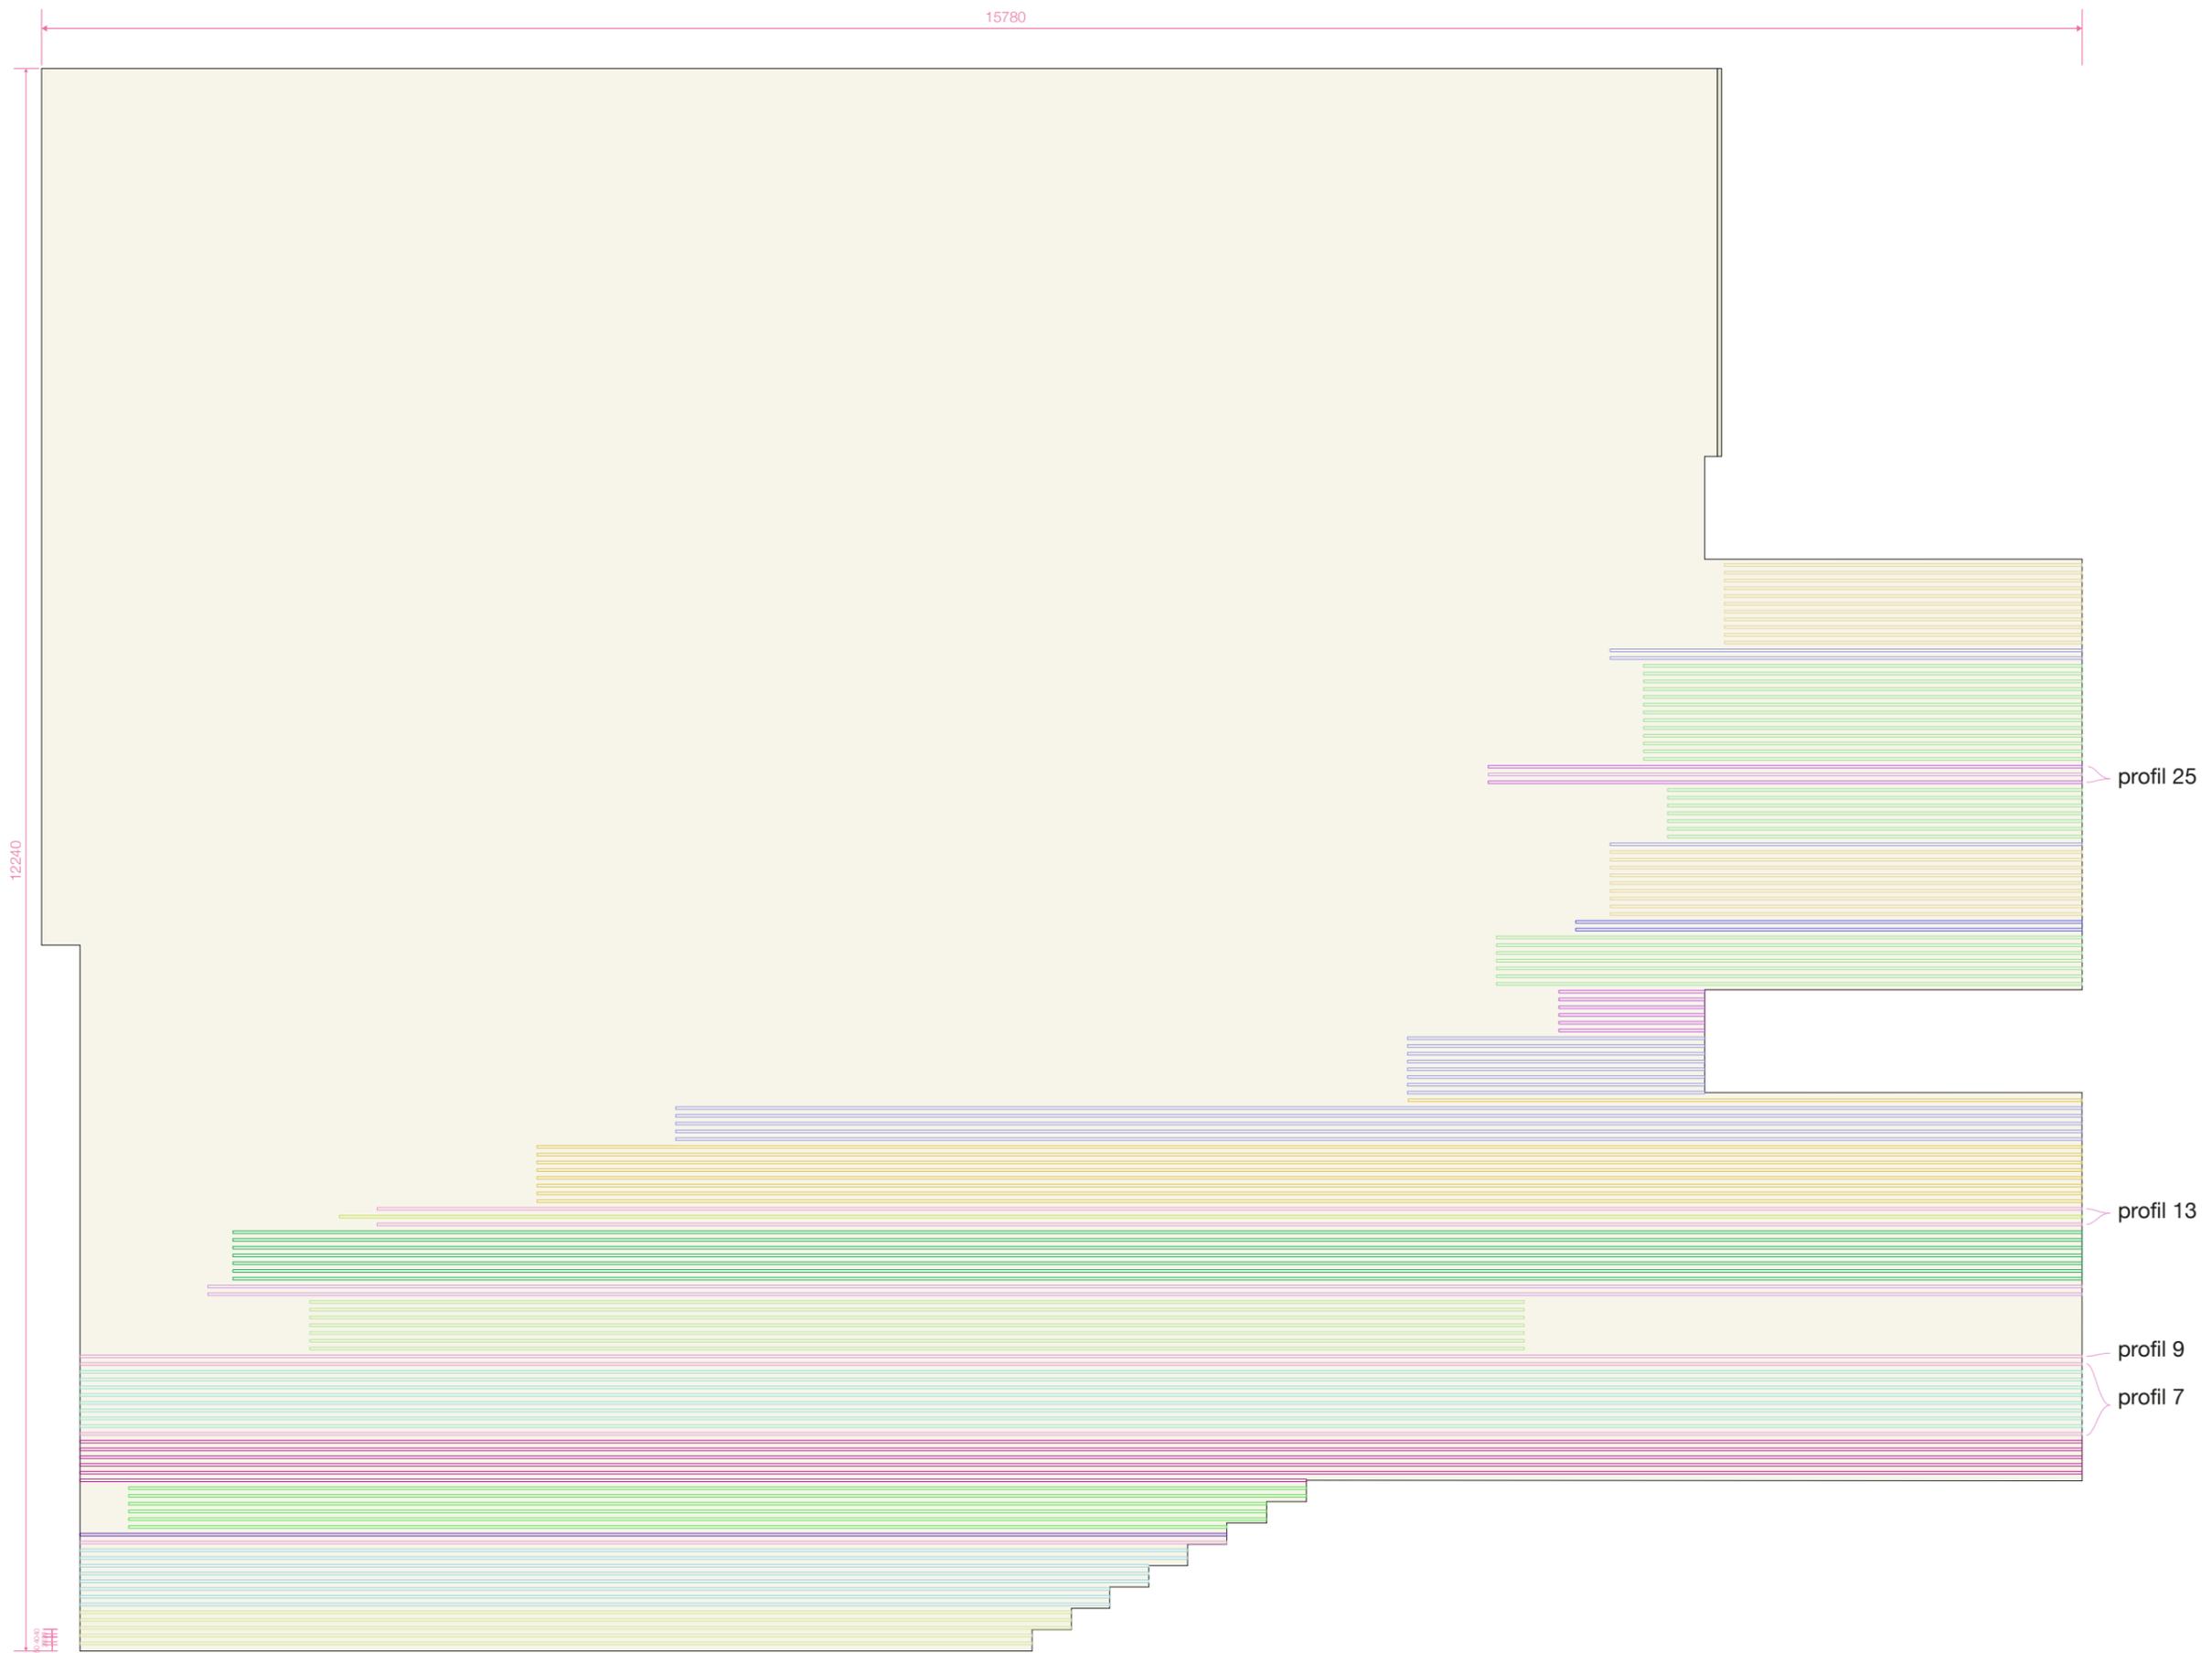

DIDIER SACO DESIGN

didiersacodesign.fr
www.mondaydesign.blogspot.com

Client : groupe Roullier Projet : Mur du hall d'accueil / ech 1:50 Date : mai 2015 Responsable agence : Didier Saco - didiersaco@didiersacodesign.fr