


habillage façade – 1/30°

niveau fenêtre

feuillure à agrandir

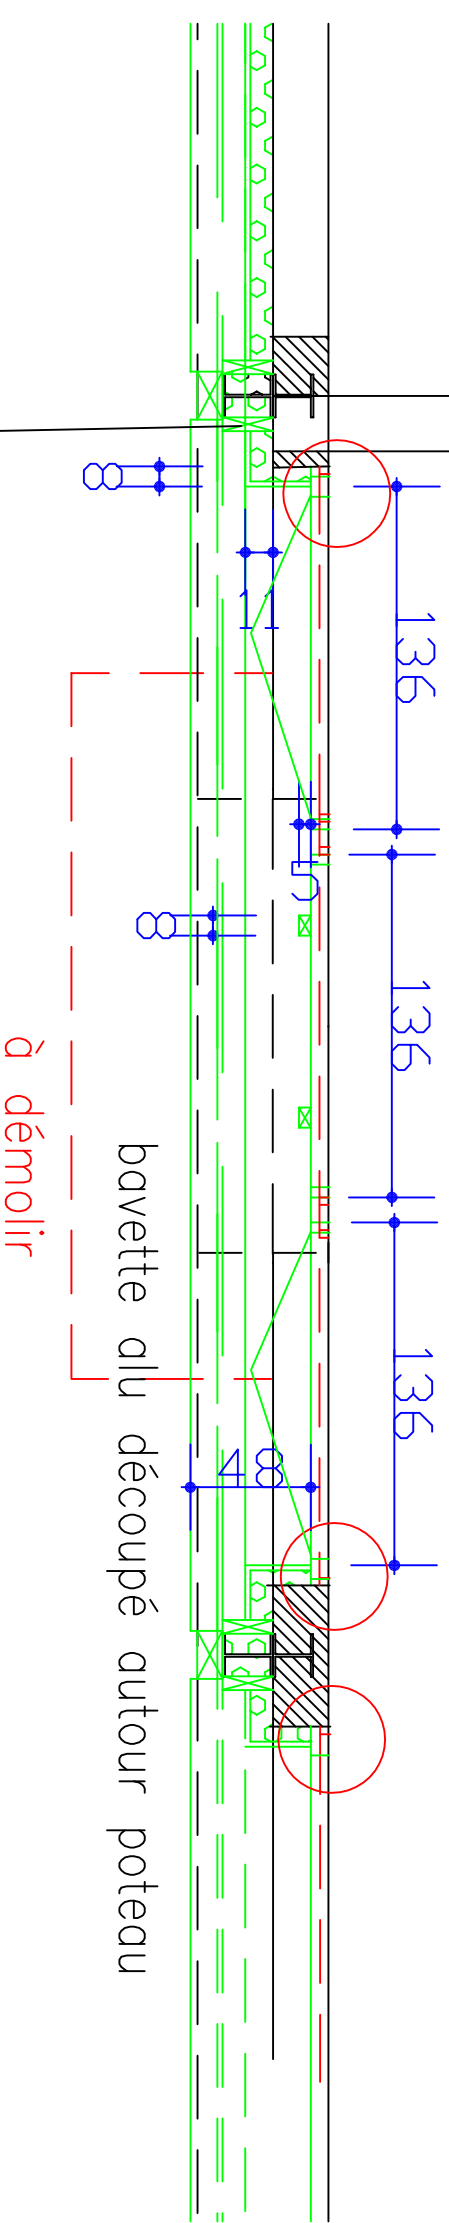

fourrure bois pour habiller IPN de profil