




Façade Est

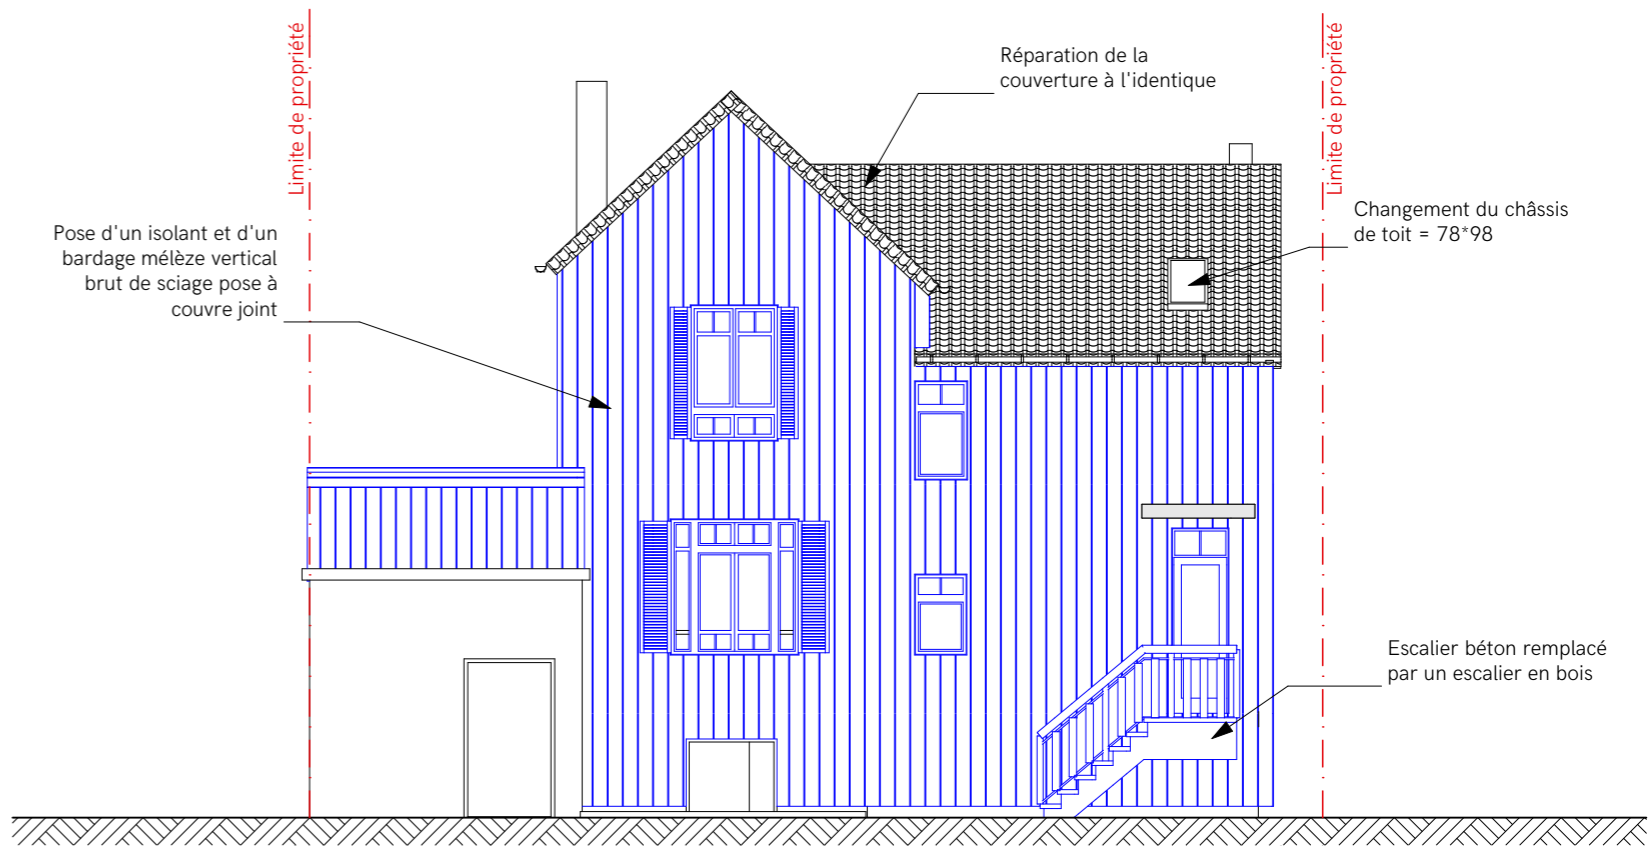

Façade Sud

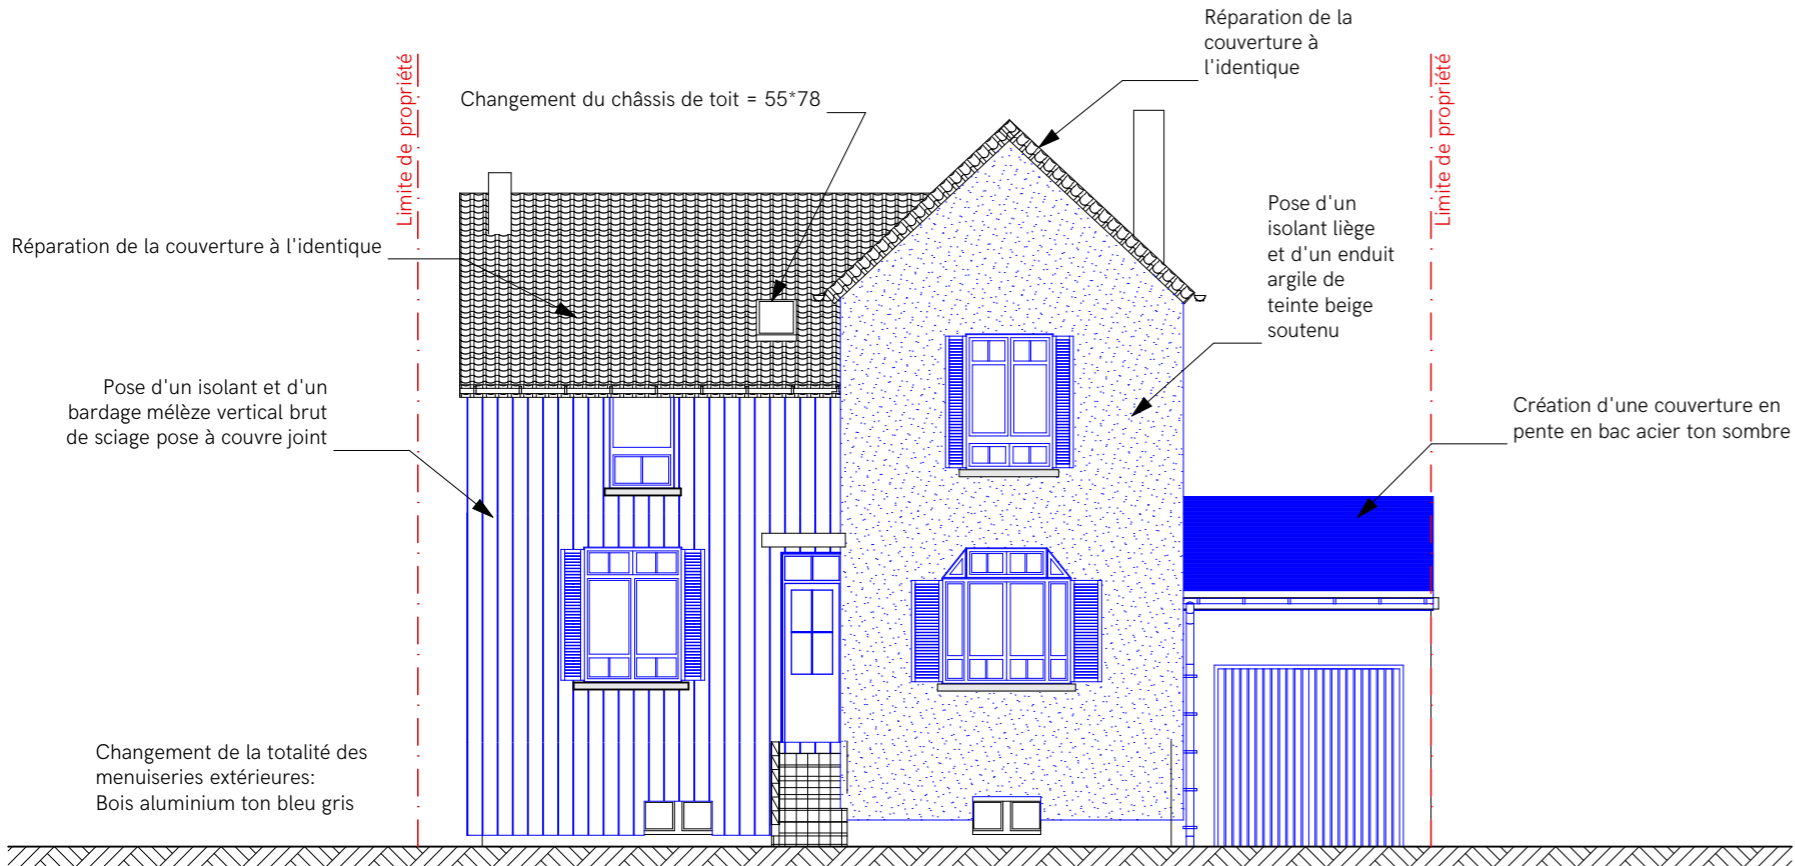

Façade Nord

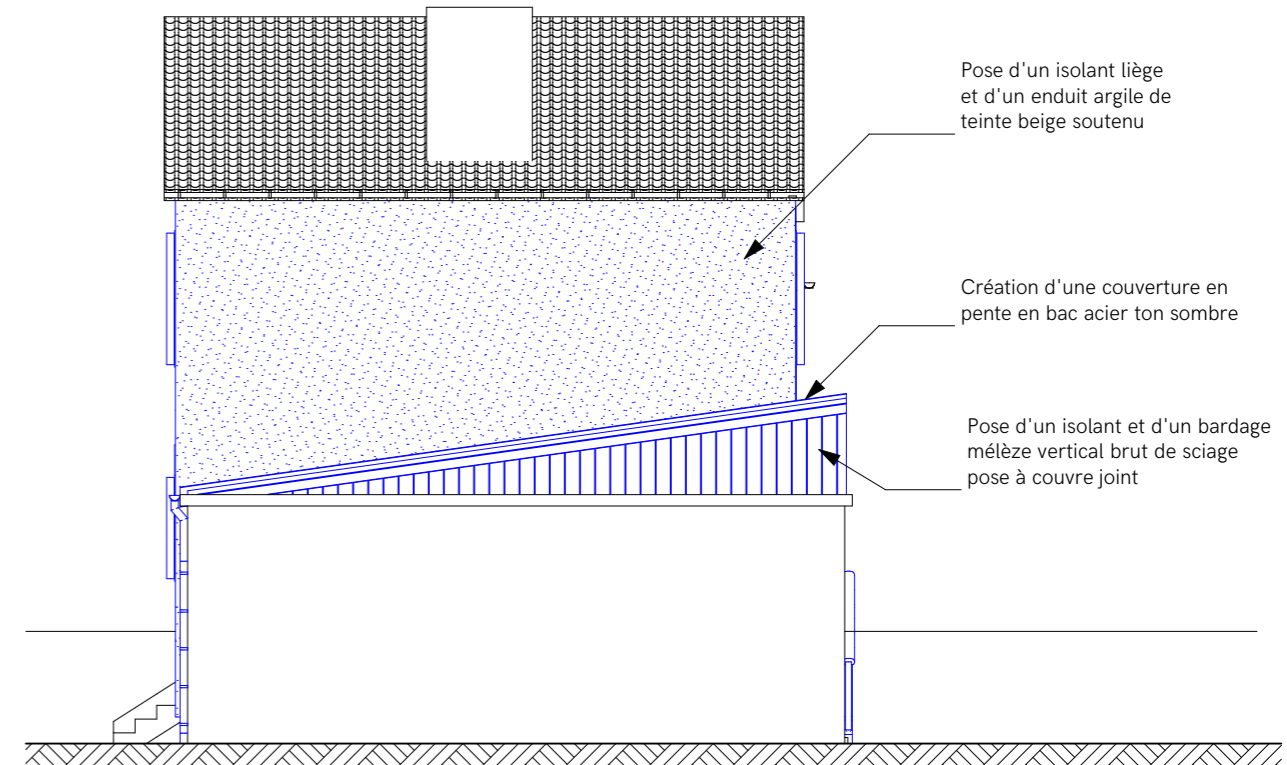

Façade Ouest