


FACADE ENTREE OUEST Ech:1/100



FACADE NORD Ech:1/100

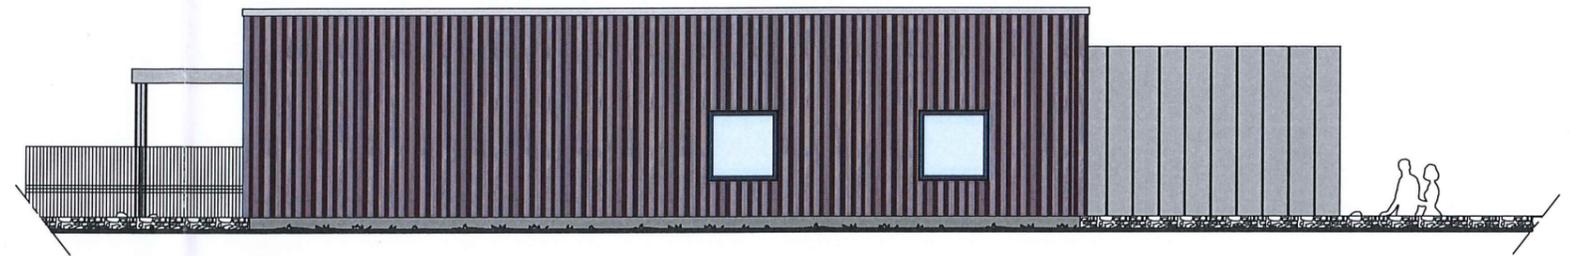

FACADE EST SUR COUR Ech:1/100



FACADE SUD Ech:1/100

