



COUPE AA

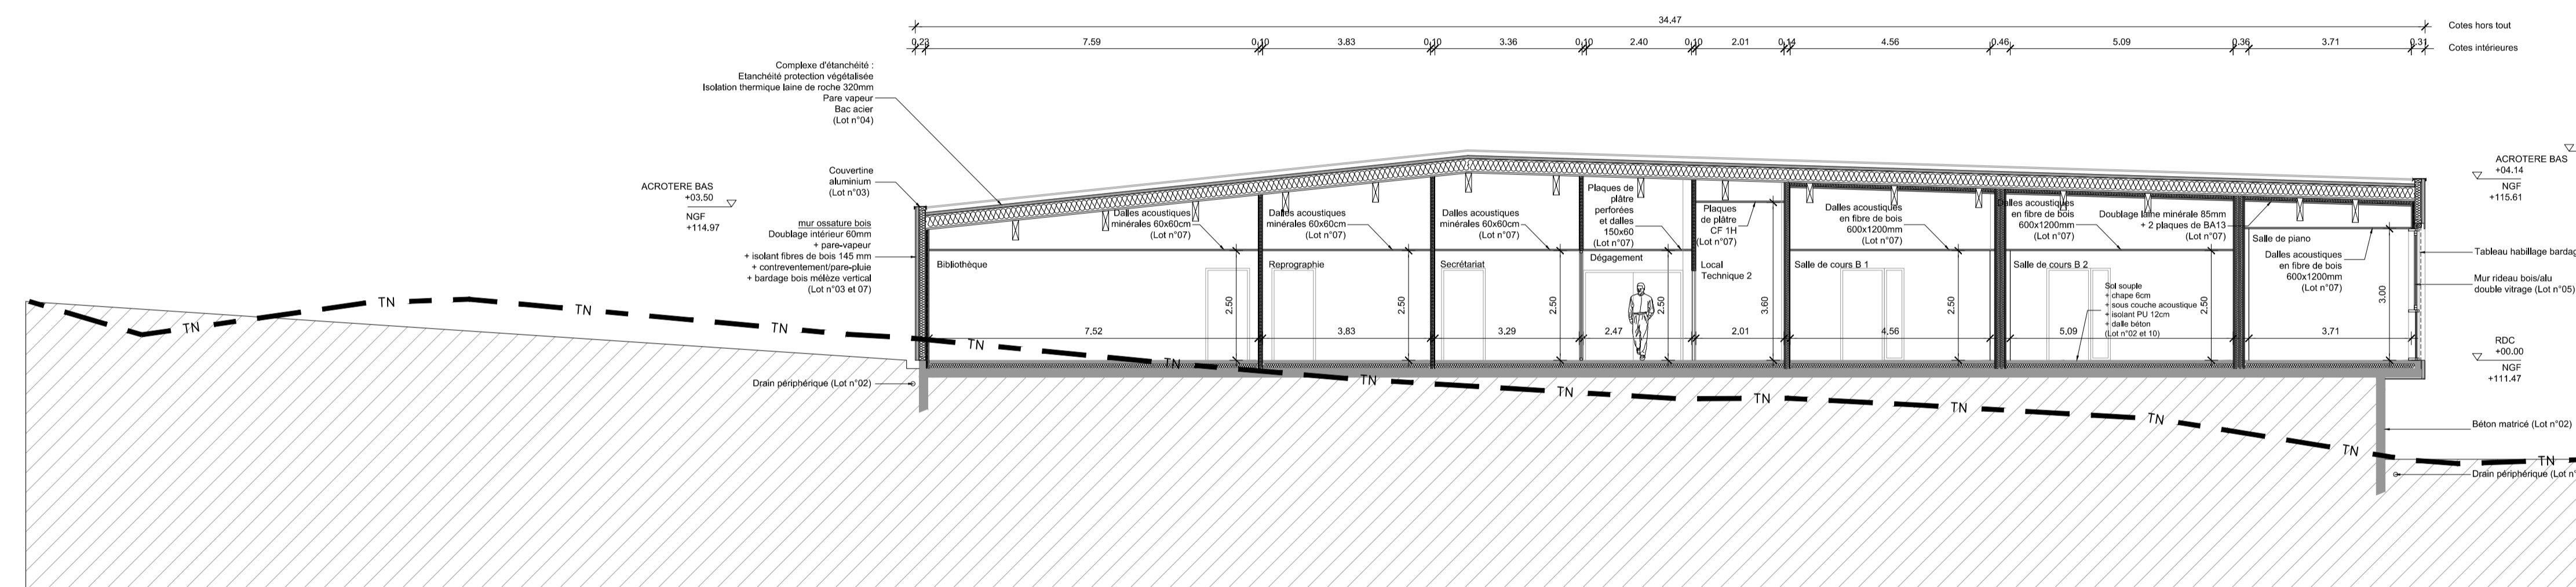

COUPE CC

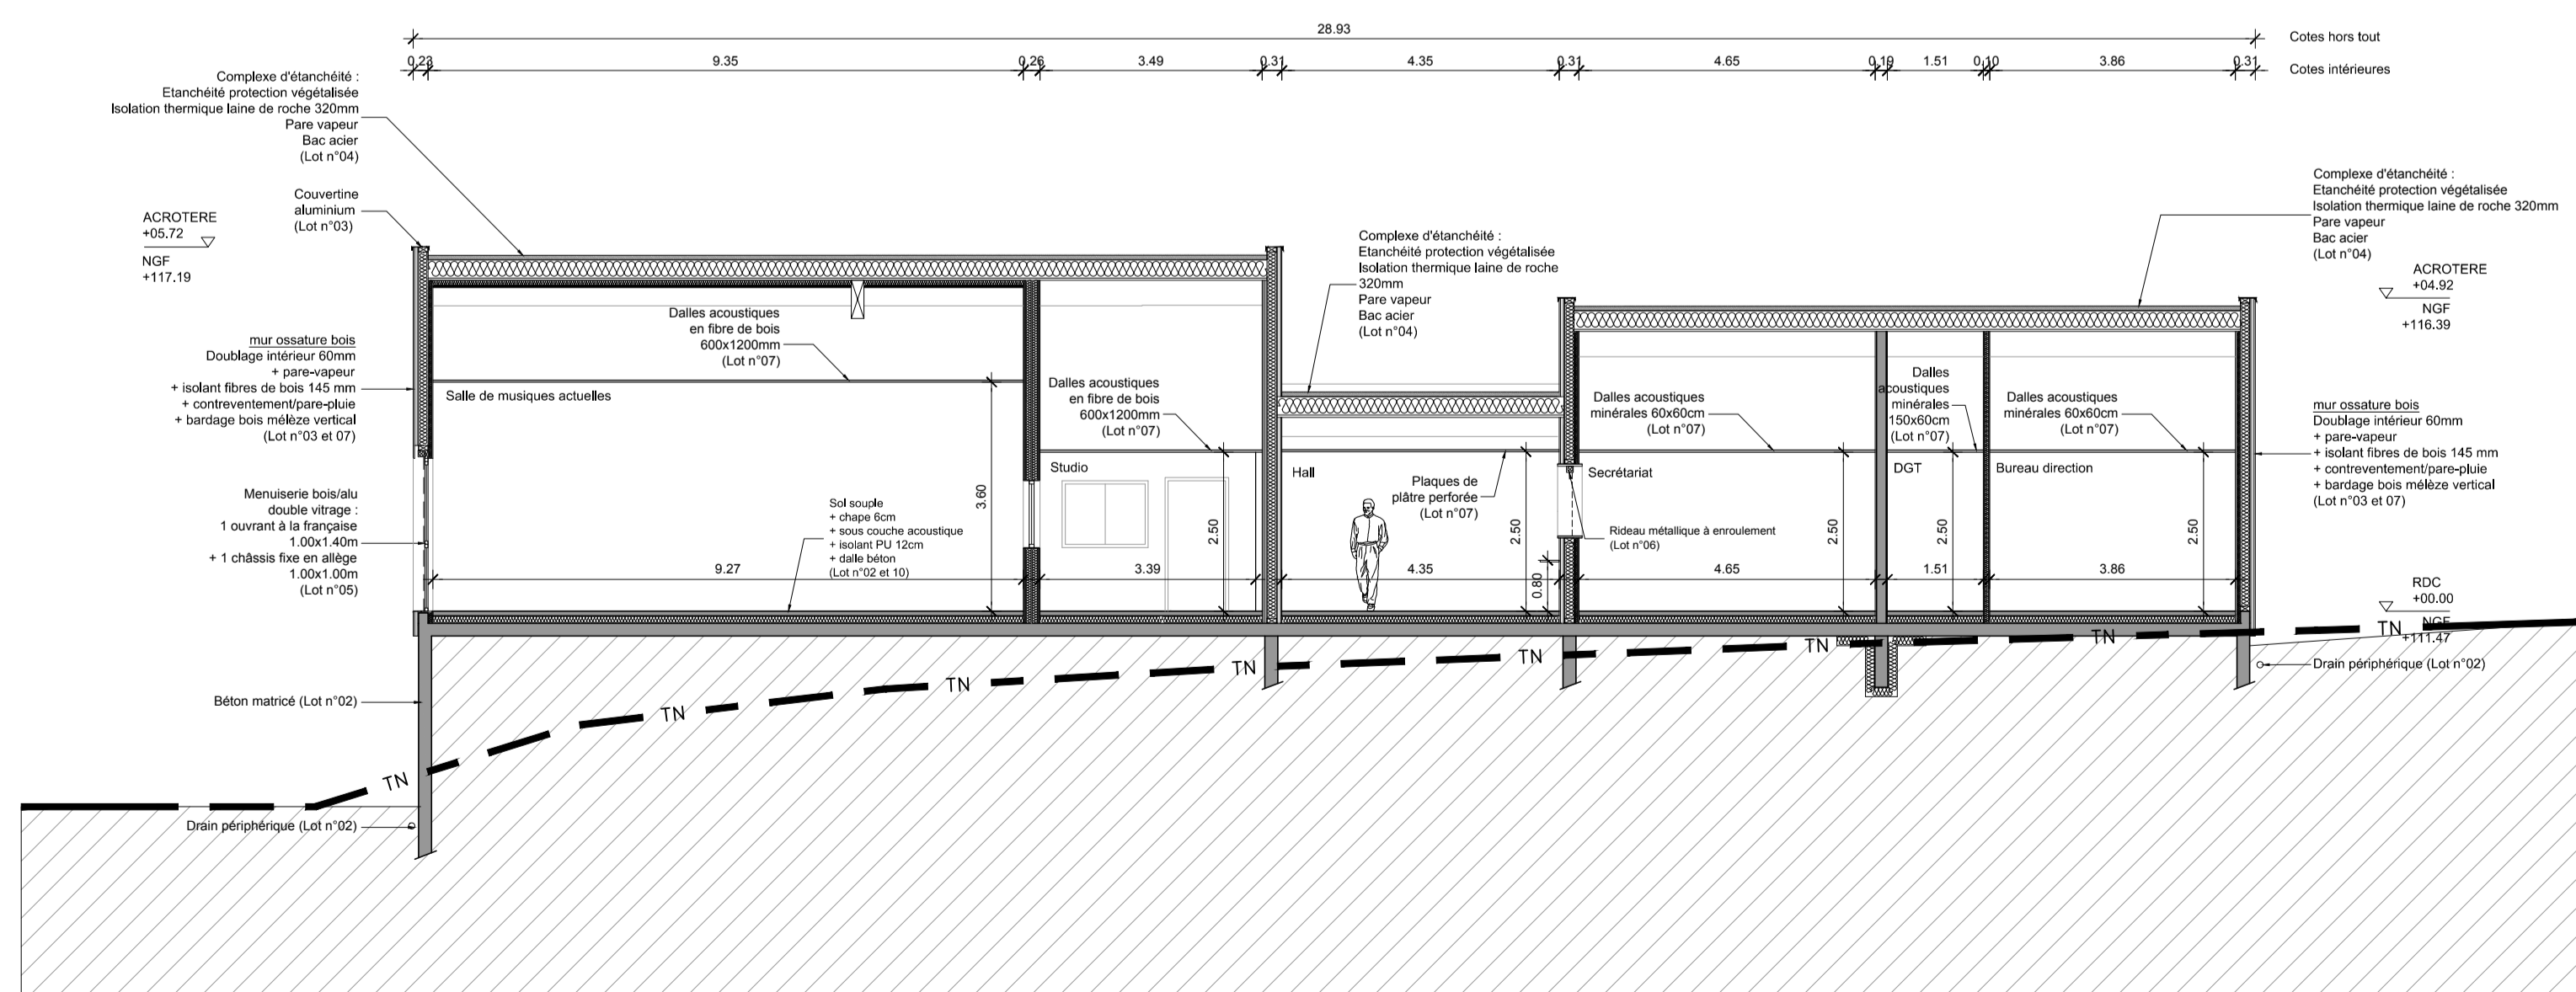

COUPE BB

OBSERVATIONS :

Projet : **CONSTRUCTION D'UNE ECOLE DE MUSIQUE**
Rue des Ecoles - 72250 PARGNE-L'EVEQUE



Maîtrise d'Ouvrage : **COMMUNAUTE DE COMMUNES DU SUD EST DU PAYS MANCEAU**
Rue des Ecoles - 72250 PARGNE-L'EVEQUE
Tel : 02 43 40 09 55

Maîtrise d'Oeuvre : **ARCHITECTE Atelier 2A**
17 rue de la barrière - 72000 LE MANS
Tel : 02 43 37 20 04 - Fax : 02 43 37 52 88
Email: contact@at2a-architectes.fr

LCA BET THERMIQUE ET FLUIDES
3 Avenue Lanmeac - 72000 LE MANS
Tel : 02 43 39 91 36
Email: contact@assistance-lca.com

QUEST ACOUSTIQUE BET ACOUSTIQUE
19-21 Rue Thales de Milet - 72000 LE MANS
Tel : 02 43 39 44 08 - Port: 06 18 99 24 33
Email: contact@quest-acoustique.fr

DOE

COUPES AA, CC, BB

Date : **SEPTEMBRE 2018**

Etat	A2A	1611	DOE	ARCHI	CO	-	-	-
Contenu	Etude	Adm	Phase	Lot	Type	Mat	Zone	Num. de ref.