

Façade sud est Bâtiment A

Ech. 1:100



Façade sud Bâtiment B et C

Ech. 1:100



Façade nord ouest Bâtiment A

Ech. 1:100




Façade nord Bâtiment B et C

Ech. 1:100



Façade ouest Bâtiment B et C

Ech. 1:100

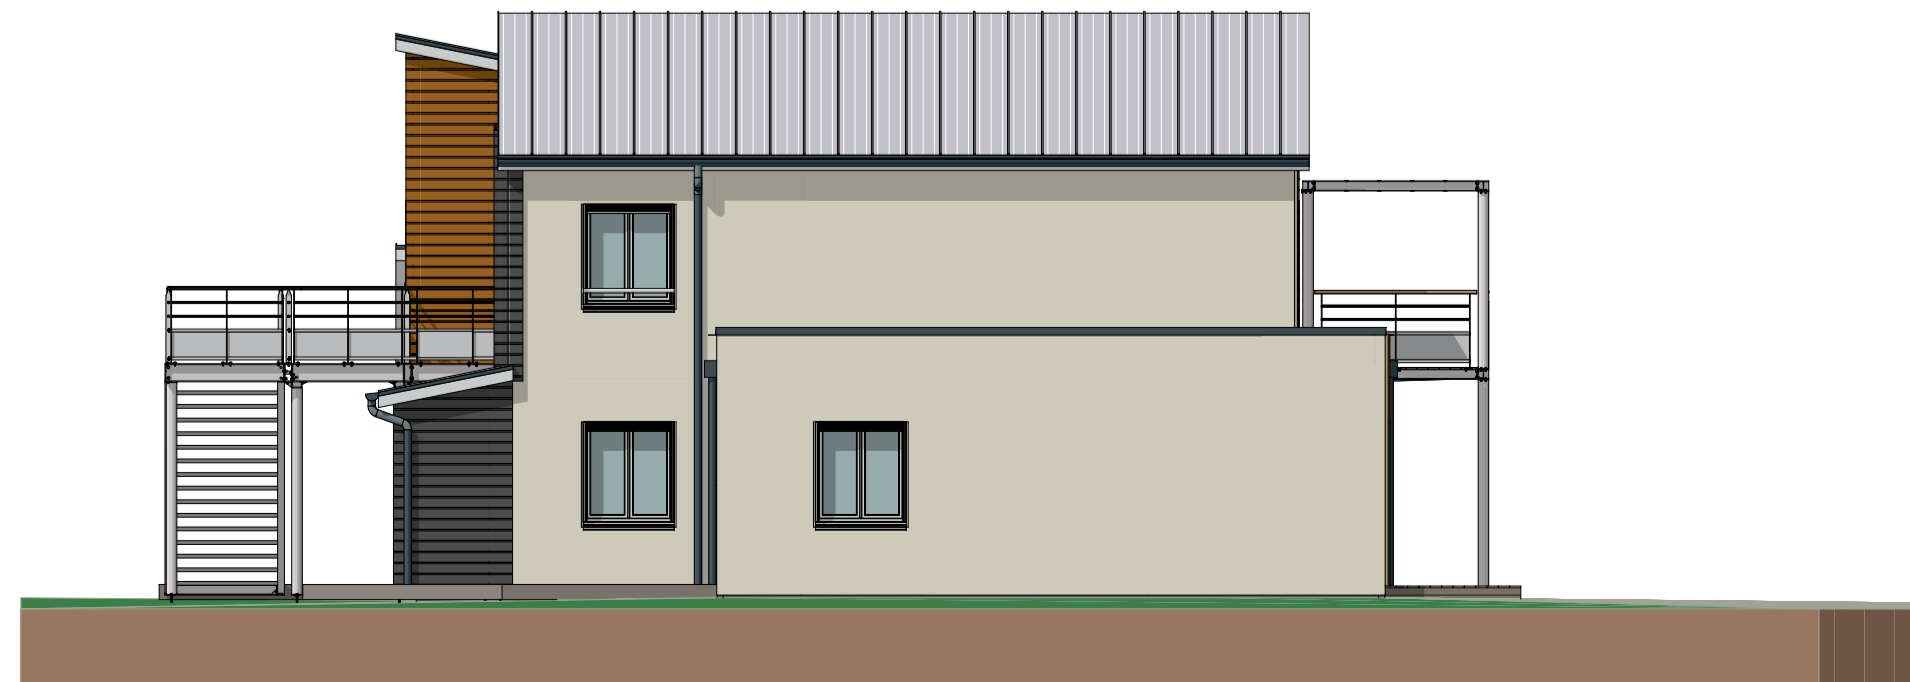

Façade est Bâtiment B et C

Ech. 1:100



PLAN FACADES

Façade sud ouest Bâtiment A



Ech. 1:100



Façade nord est Bâtiment A

Ech. 1:100



 <p>Marie GOEMET Architecte d'p</p>	<p>LES CONSTRUCTIONS DASSE 1, rue Cante Cigale 40260 CASTETS</p>	 <p>PERMIS</p>
	<p>CONSTRUCTION D'UN ENSEMBLE RESIDENTIEL Quartier La Chine - Lieu dit Pouy rue Jean Moulin 40990 SAINT-VINCENT-DE-PAUL</p>	
<p>SOUSTONS marie.goemet@orange.fr Port 06 75 02 95 89</p>	<p>PROJET FACADES BATIMENT A, B et C</p>	<p>25/04/2017 ECH. 1/100</p>