




Coupe AA

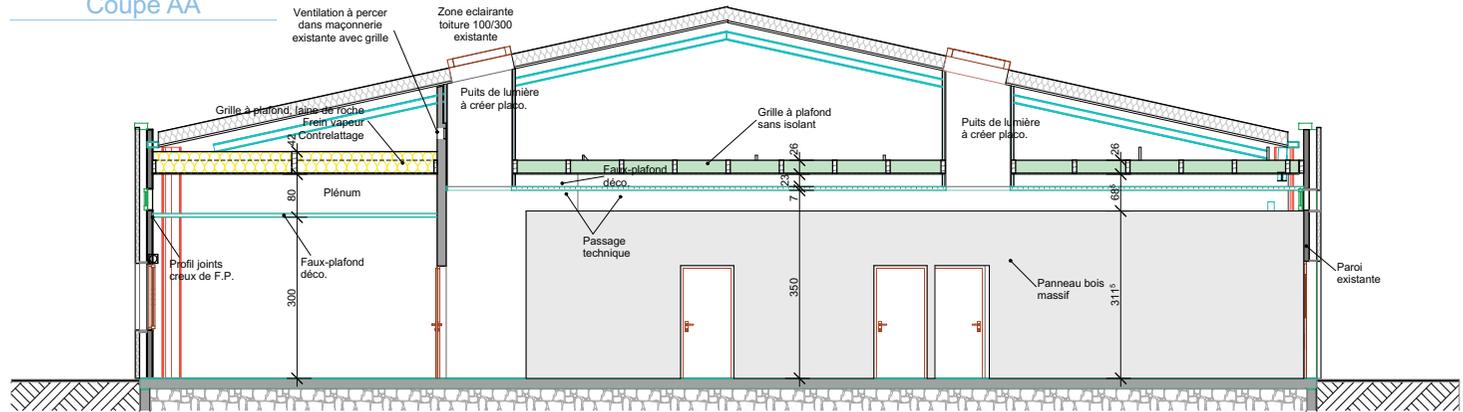

Coupe BB (2)

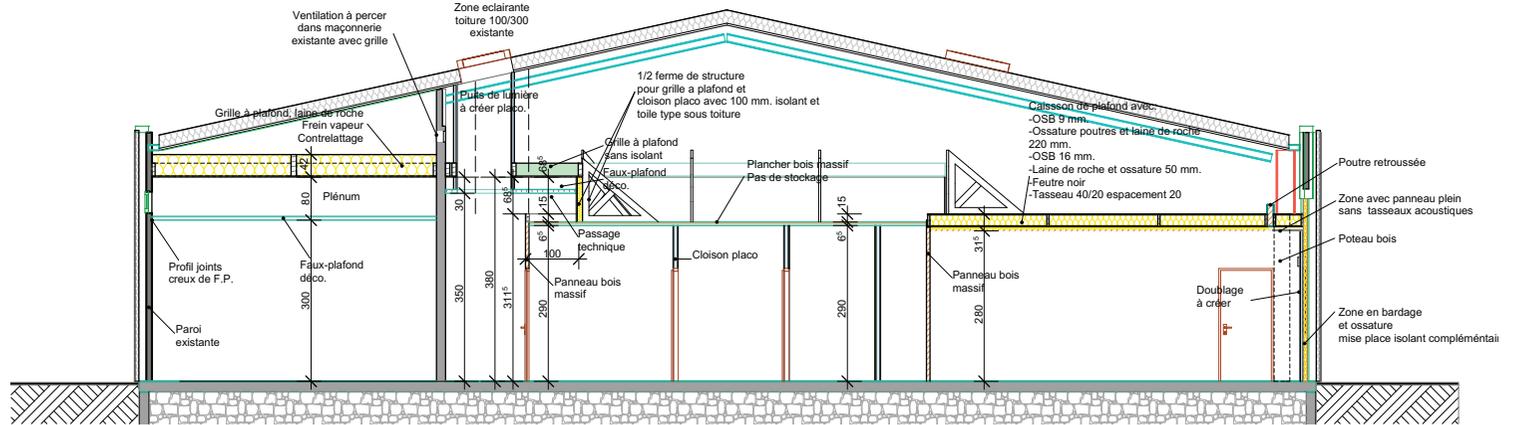

Coupe CC (1)

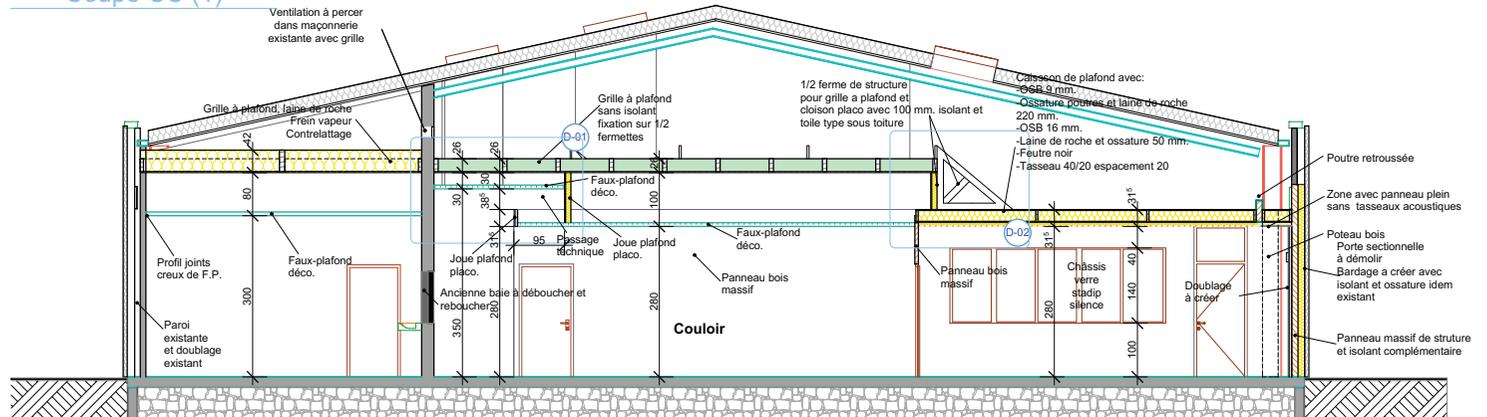

PROJET

Maitre d'Ouvrage	Affaire n°	Plan n°	PROJET	Echelle :	Dressé le :	Index	Date	Modification
Conseil régional de Bourgogne Franche-comté	1530	303	Coupe AA, Coupe BB (2), Coupe CC (1)	1:100	16/11/16	DCE		
Rénovation des ateliers Camille DUGAST Bâtiment 5								