


Zone A Coupe 2

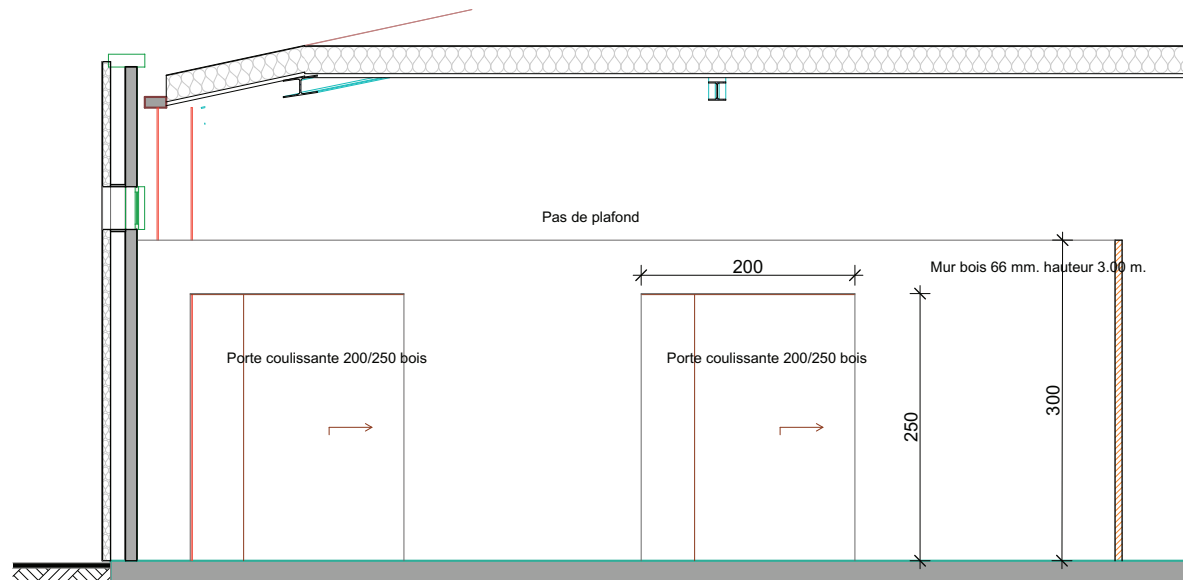

Zone A

Maître d'Ouvrage Conseil régional de Bourgogne Franche- comté	Affaire n° 1530	Plan n° 207	Zone A Coupe 1, Zone A Coupe 2	Rénovation des ateliers Camille DUGAST Bâtiment 4	Echelle : 1:50	Dressé le : 16/11/16	DCE	Index	Date	Modification