



**CONSTRUCTION D'UNE MAISON DE SANTE
ECO QUARTIER DAVAL SAULCY**




Eric SCHMITT
Antoine PAGNOUX
Gaël BOURDET
ARCHITECTES
18 rue A. de Saint Dunoy
88100 SAINT-DE-DES-VOGES
Tél : 03 29 56 86 78
contact@asparchitecture.fr

PRO
15/09/2017


DOCUMENTS :
COUPES C & D - 1/50

MODIFICATIONS :

PLAN 06

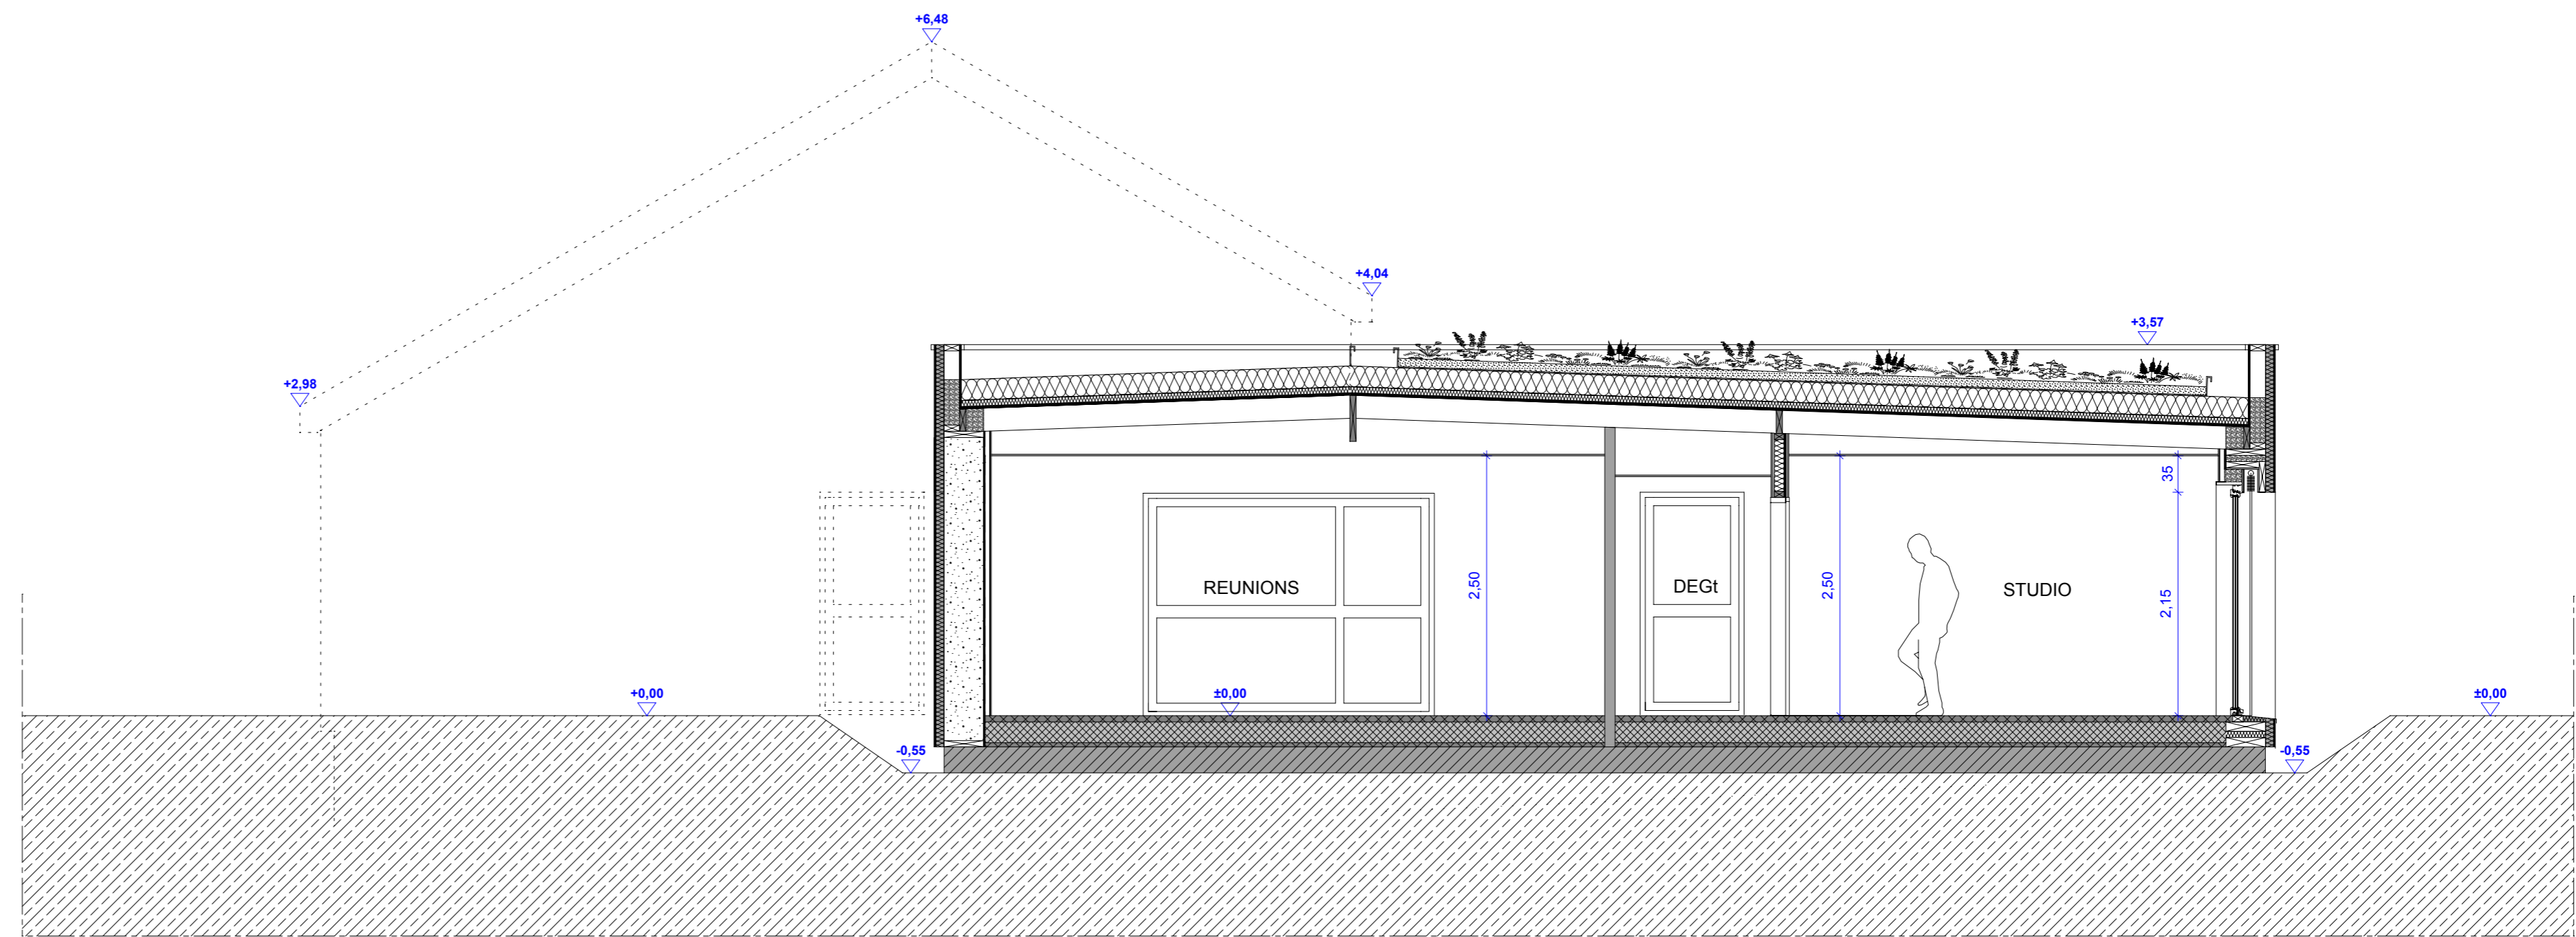

COUPE D - 1/50

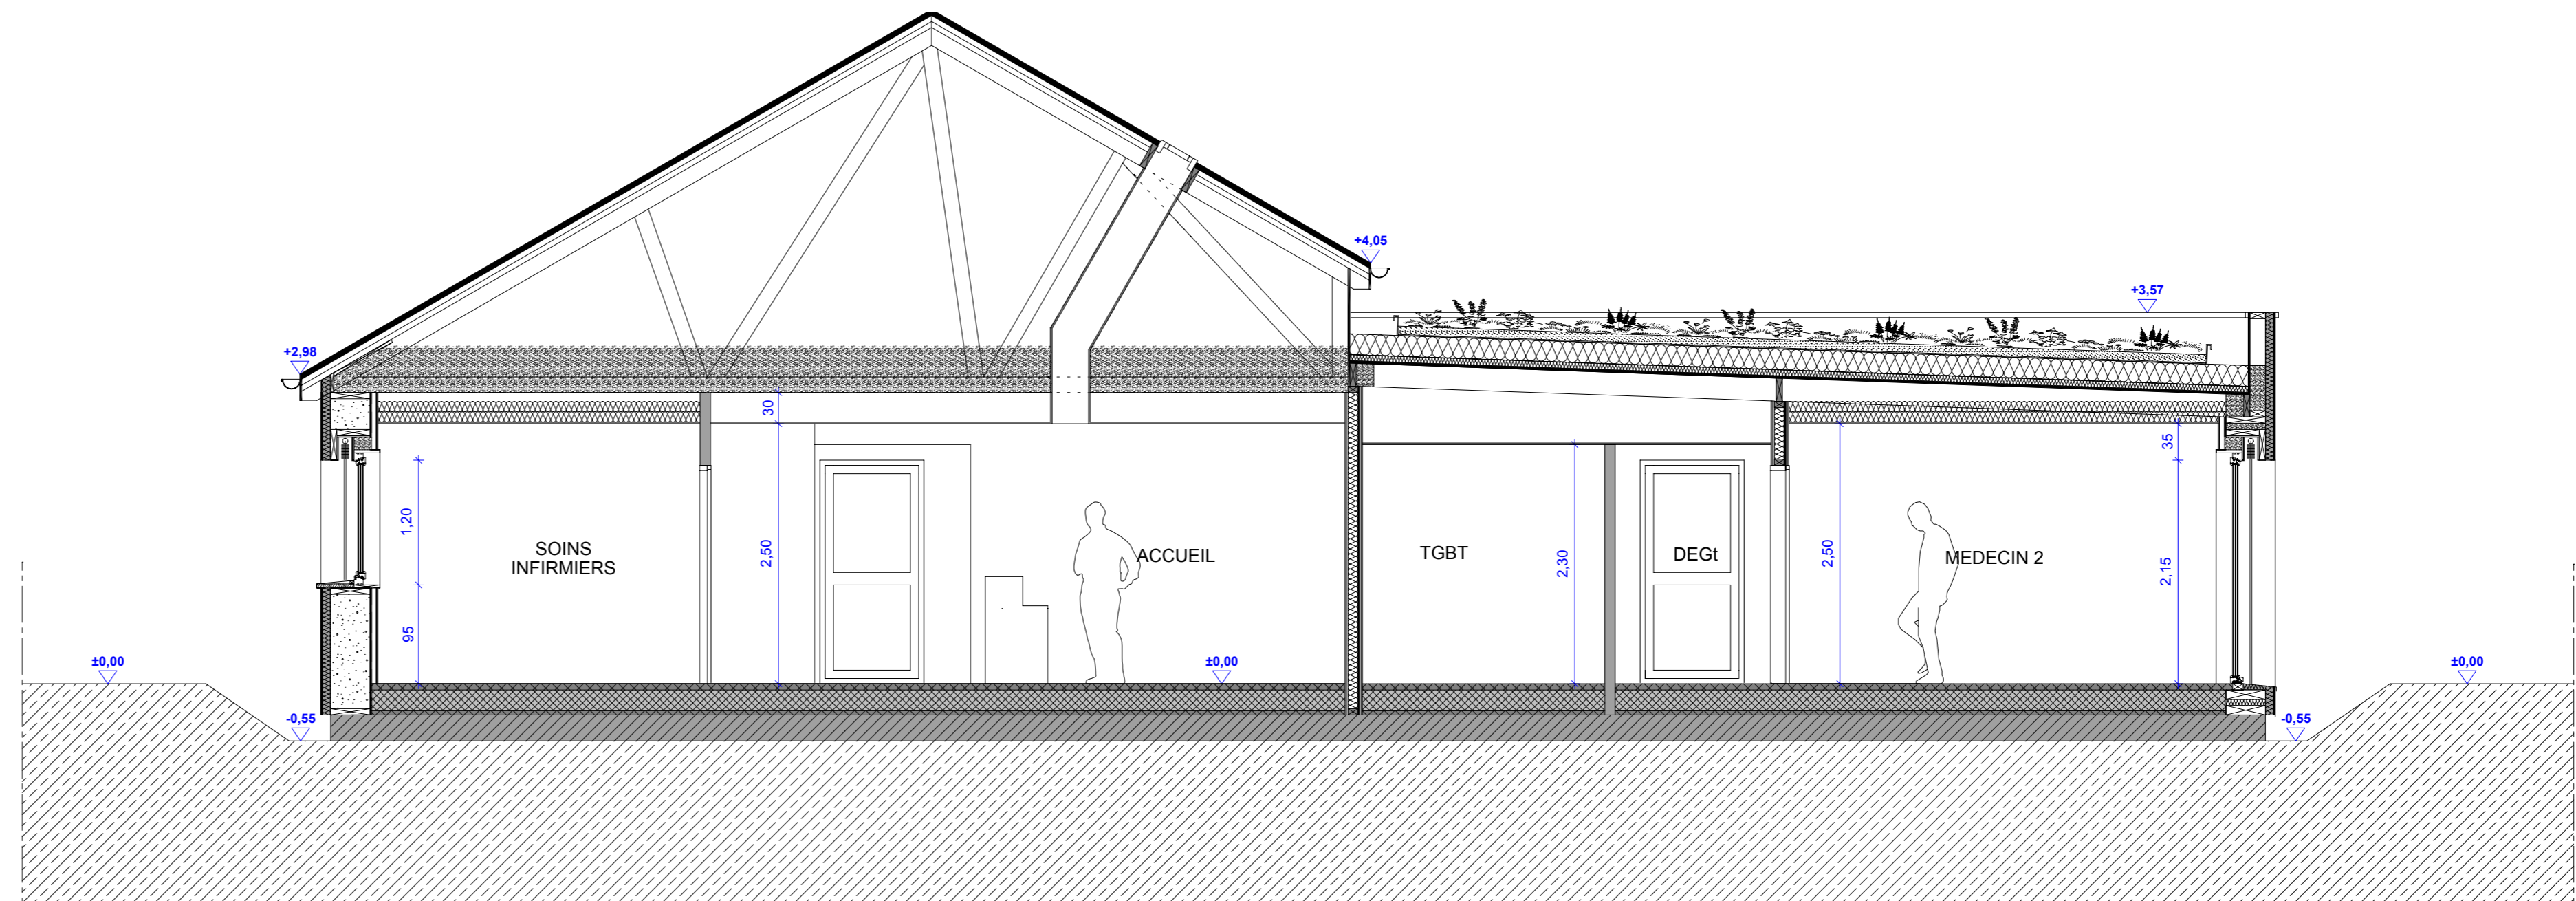

COUPE C - 1/50