


DET 02

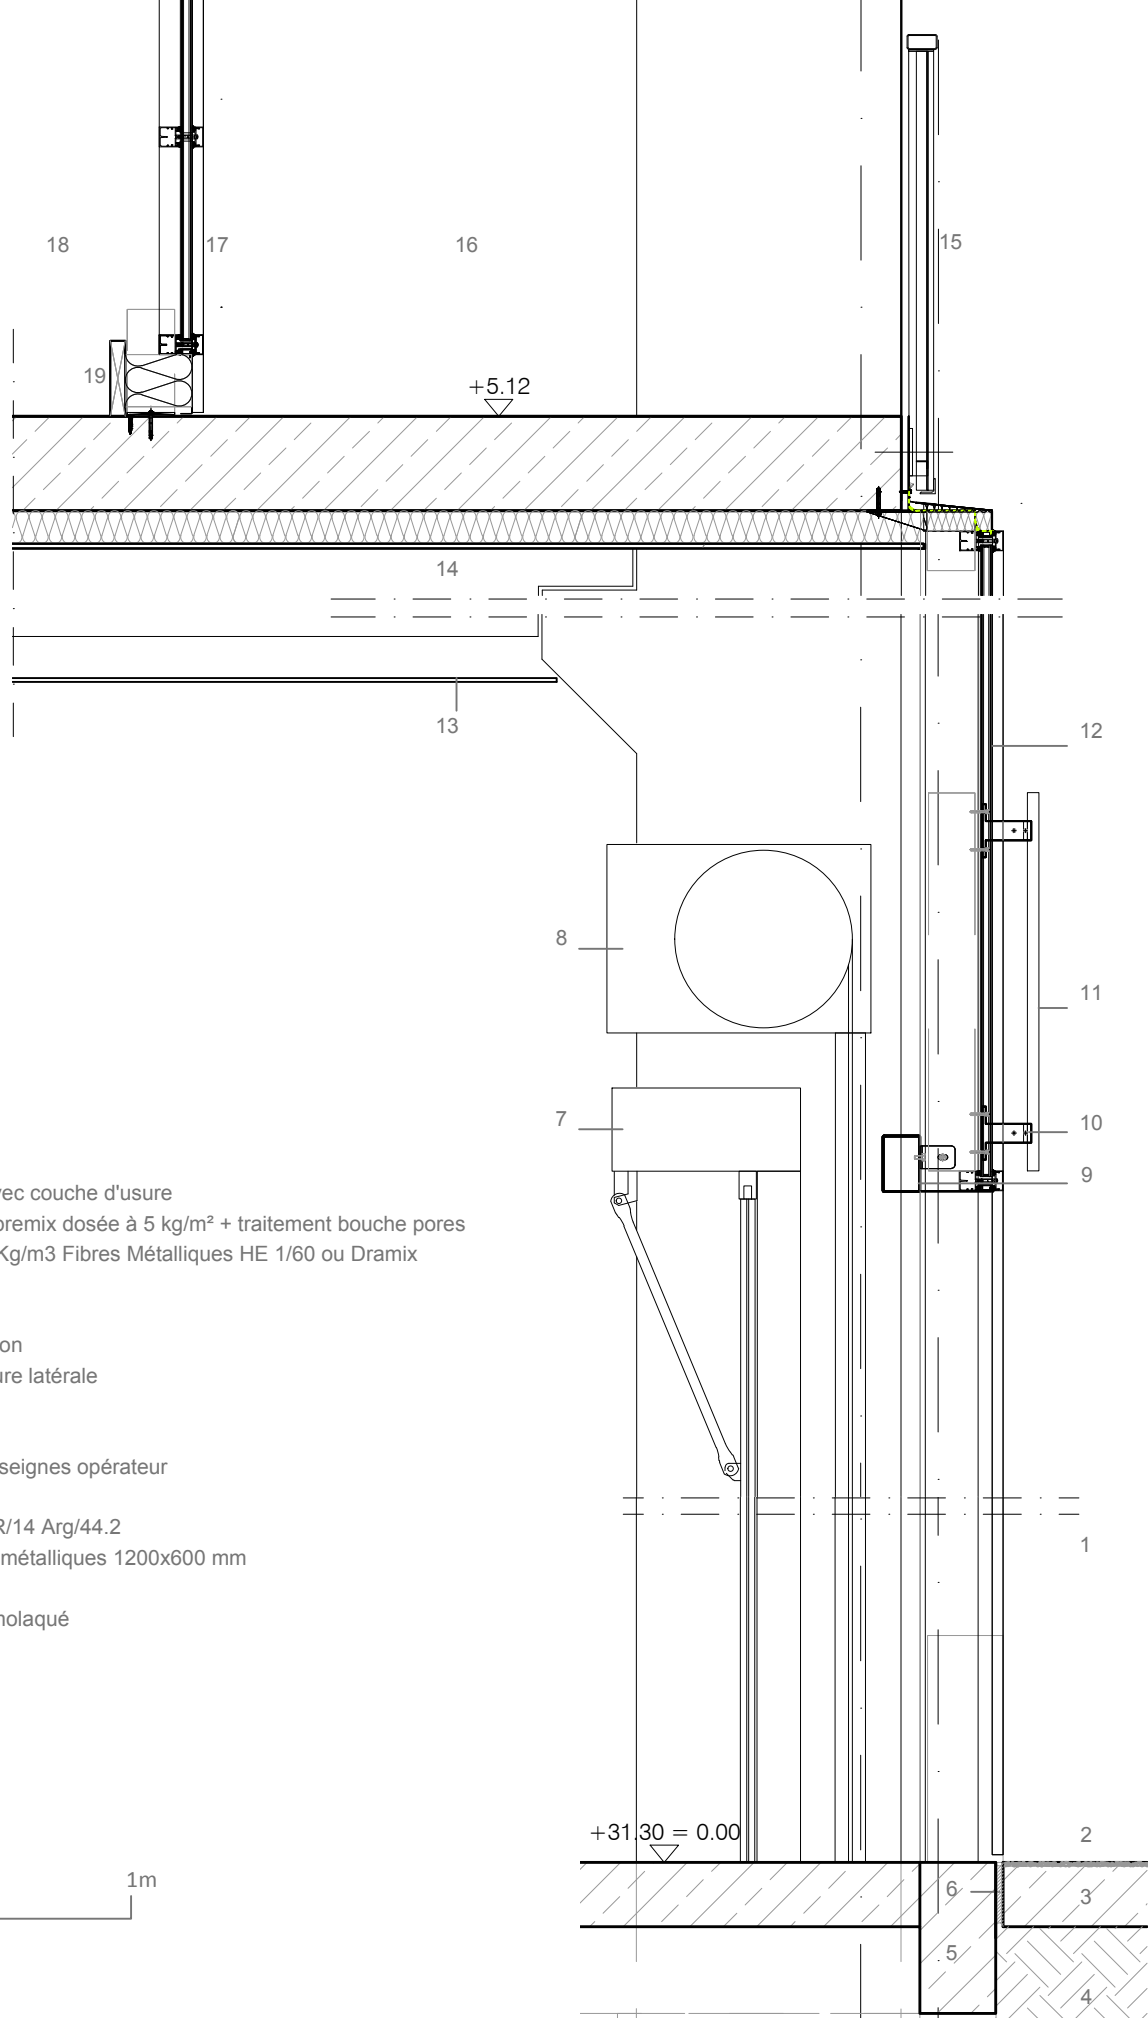

- 1- Grande Halle
- 2- Dallage béton quartzé avec couche d'usure
Qualitop Millenium 01 premix dosée à 5 kg/m² + traitement bouche pores
- 3- Béton type C30/37 + 35 Kg/m³ Fibres Métalliques HE 1/60 ou Dramix
- 4- Plateforme
- 5- Longrine
- 6- Mousse de désolidarisation
- 7- Porte Hormann à ouverture latérale
- 8- Rideau métallique
- 9- Portique Hormann
- 10- Pattes de supports d'enseignes opérateur
- 11- Enseigne opérateur
- 12- Vitrage Vitrage 44.2 ITR/14 Arg/44.2
- 13- Faux plafond cassettes métalliques 1200x600 mm
- 14- Isolant frobraroc
- 15- Garde-corps acier thermolaqué
- 16- Coursives
- 17- Mur rideau
- 18- Bureau grossiste
- 19- Plinthe électrique
- 20- Carreau de vente

+31.30 = 0.00

0 0.1 0.2 0.5 1m