



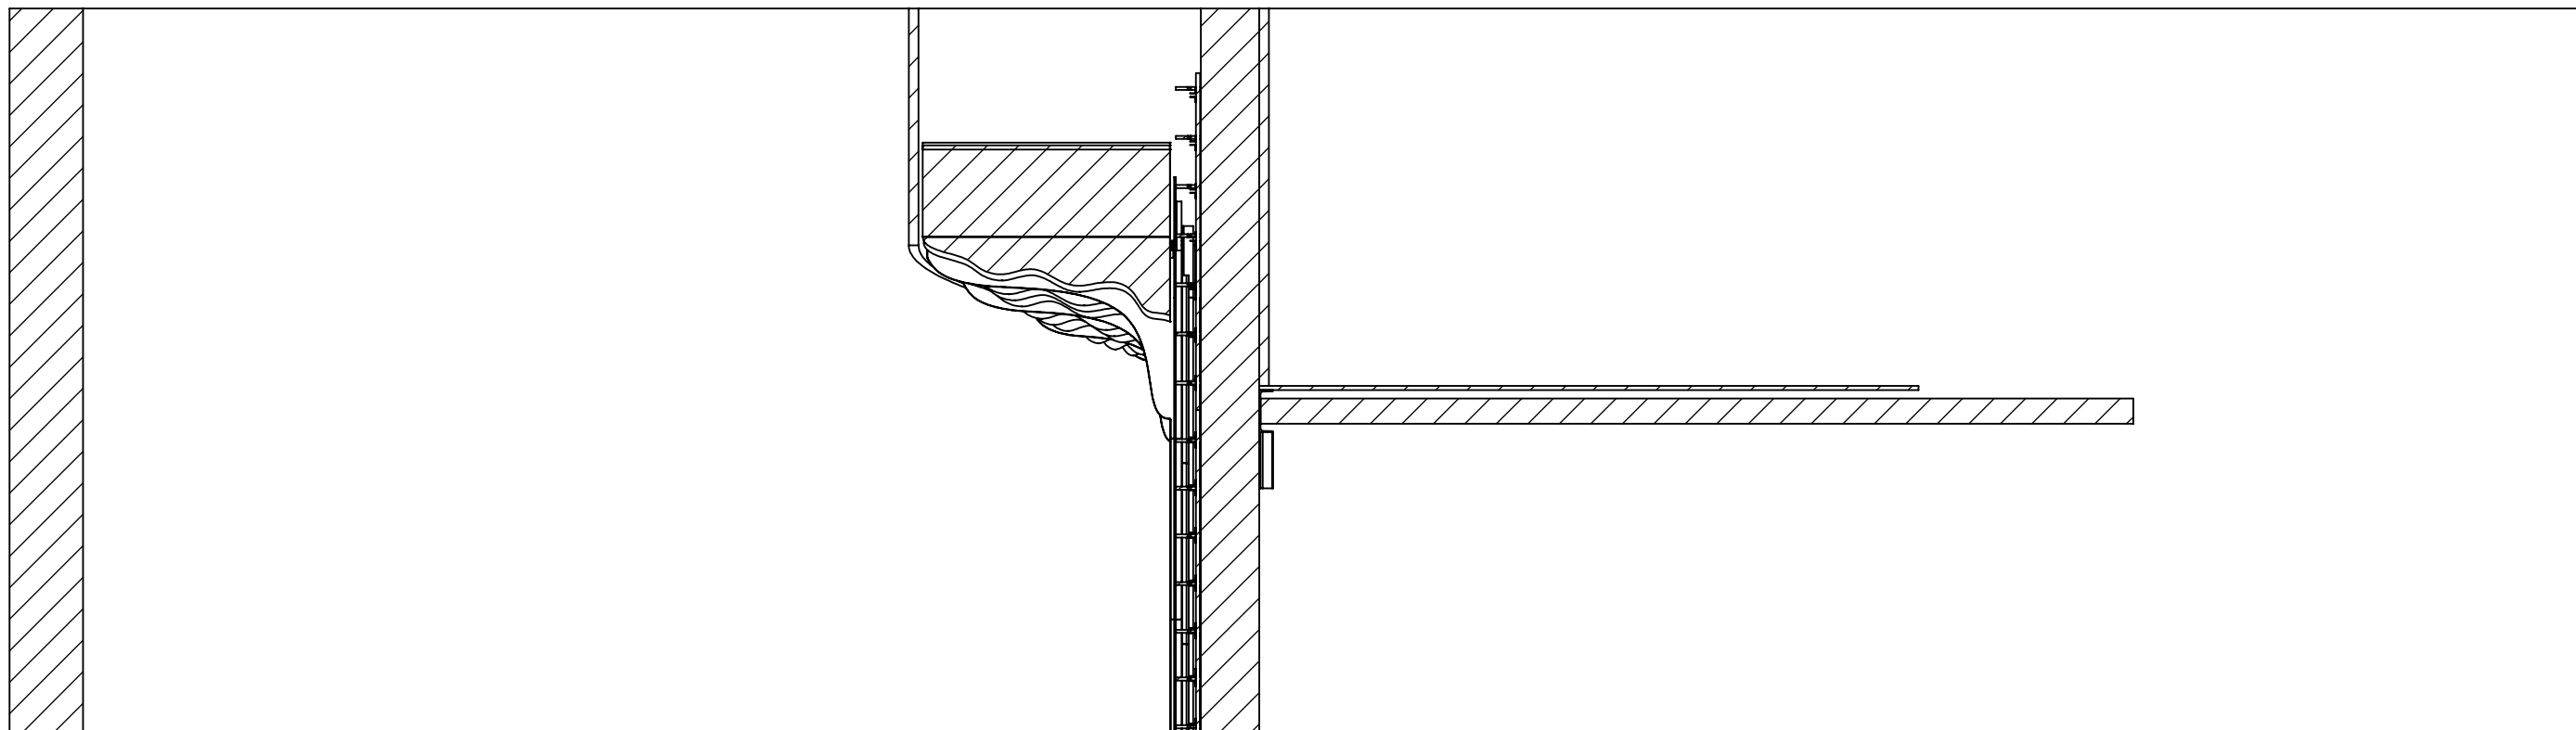

COUPE B-B
ECHELLE 1 : 50

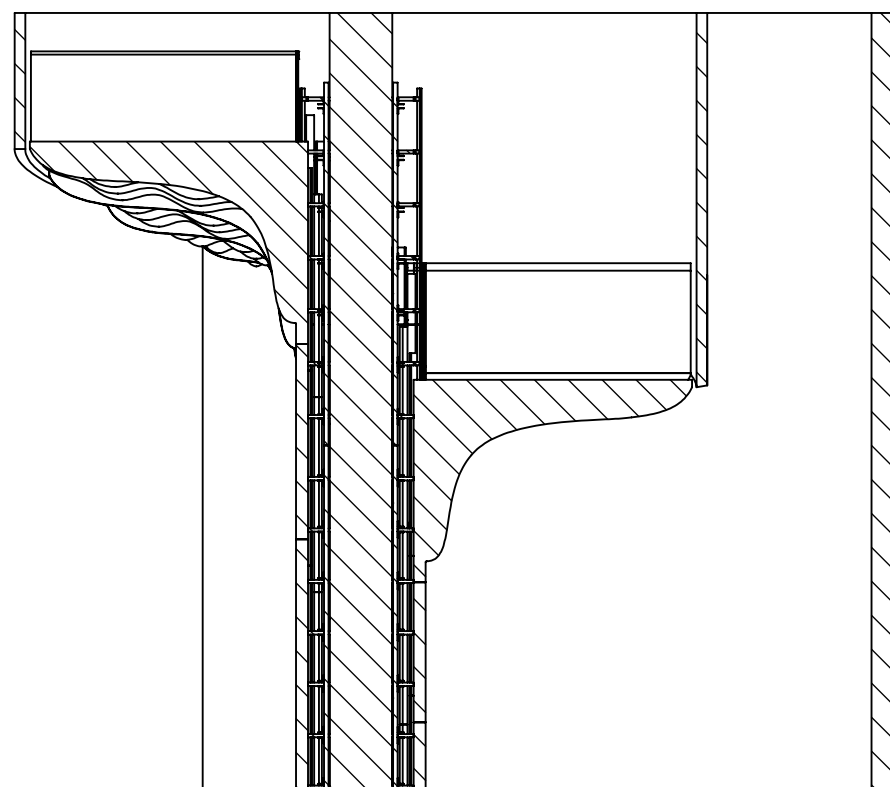

COUPE A-A
ECHELLE 1 : 50