



FAÇADE OUEST

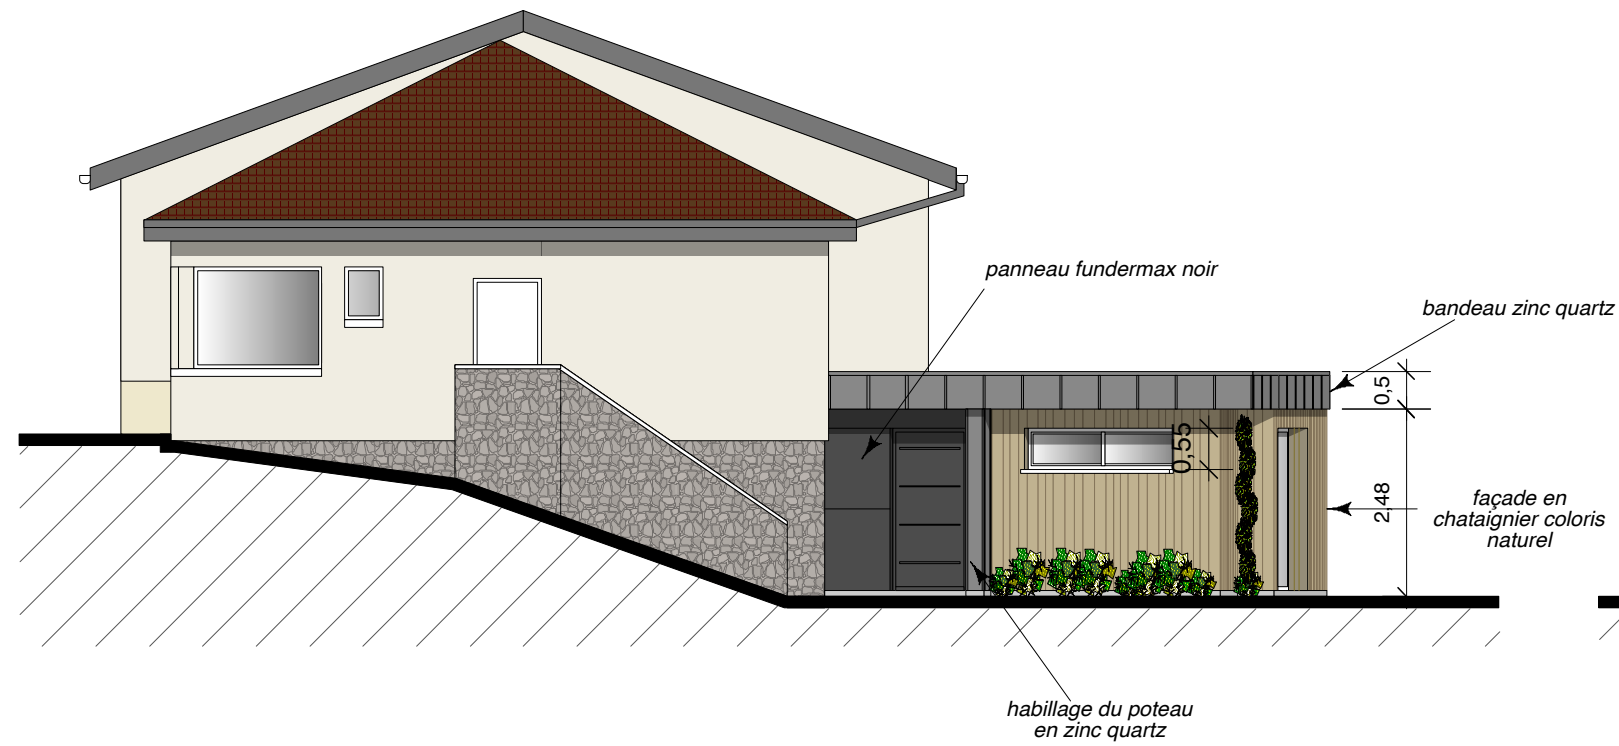

FAÇADE EST

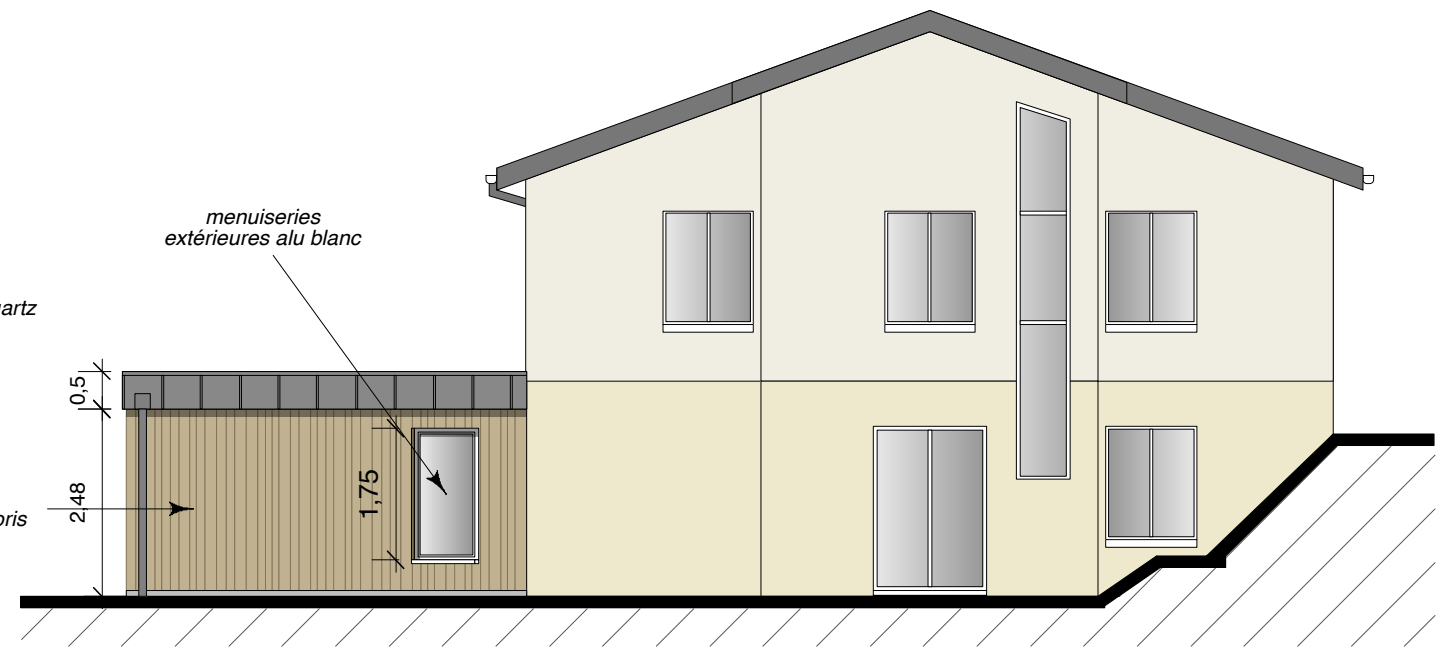

FAÇADE SUD

