

COMMUNE DE BISCARROSSE (40 600)
Aménagement du front de mer

Tranche 2 :
 Aménagement de la place en Demi-Lune

MAÎTRISE D'OUVRAGE :
Commune de BISCARROSSE (33620)
 149 avenue du XIV Juillet - BP 40 101
 40 600 BISCARROSSE



MAÎTRISE D'ŒUVRE :
Atelier B.K.M. - Maximilien BRUGERON
 8, place Amédée Larrieu - 33 000 Bordeaux
 Tél.05 56 24 20 94 Fax: 05 56 98 80 61



PHASE PRO/DCE
 Mai 2017

Coupes techniques


échelle 1/200

Lot n°1 : Réseaux, circulations, équipement
 Lot n°2 : Mobilier
 Lot n°3 : Plantation, Paysagement


Etablissement document : 2016-04

Mise à jour : 2017-05

6-8

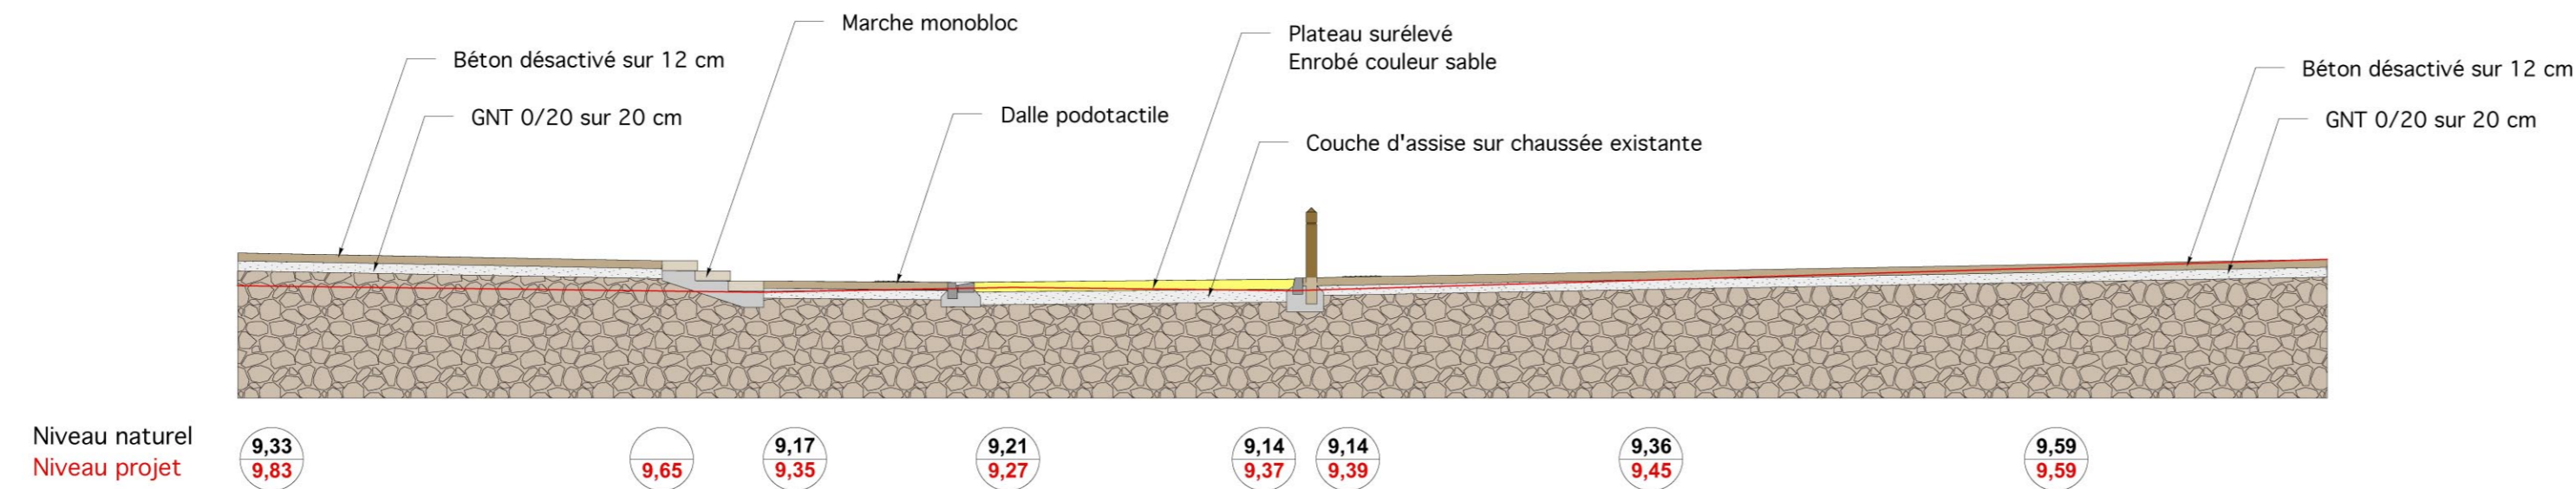

COUPE A-A'

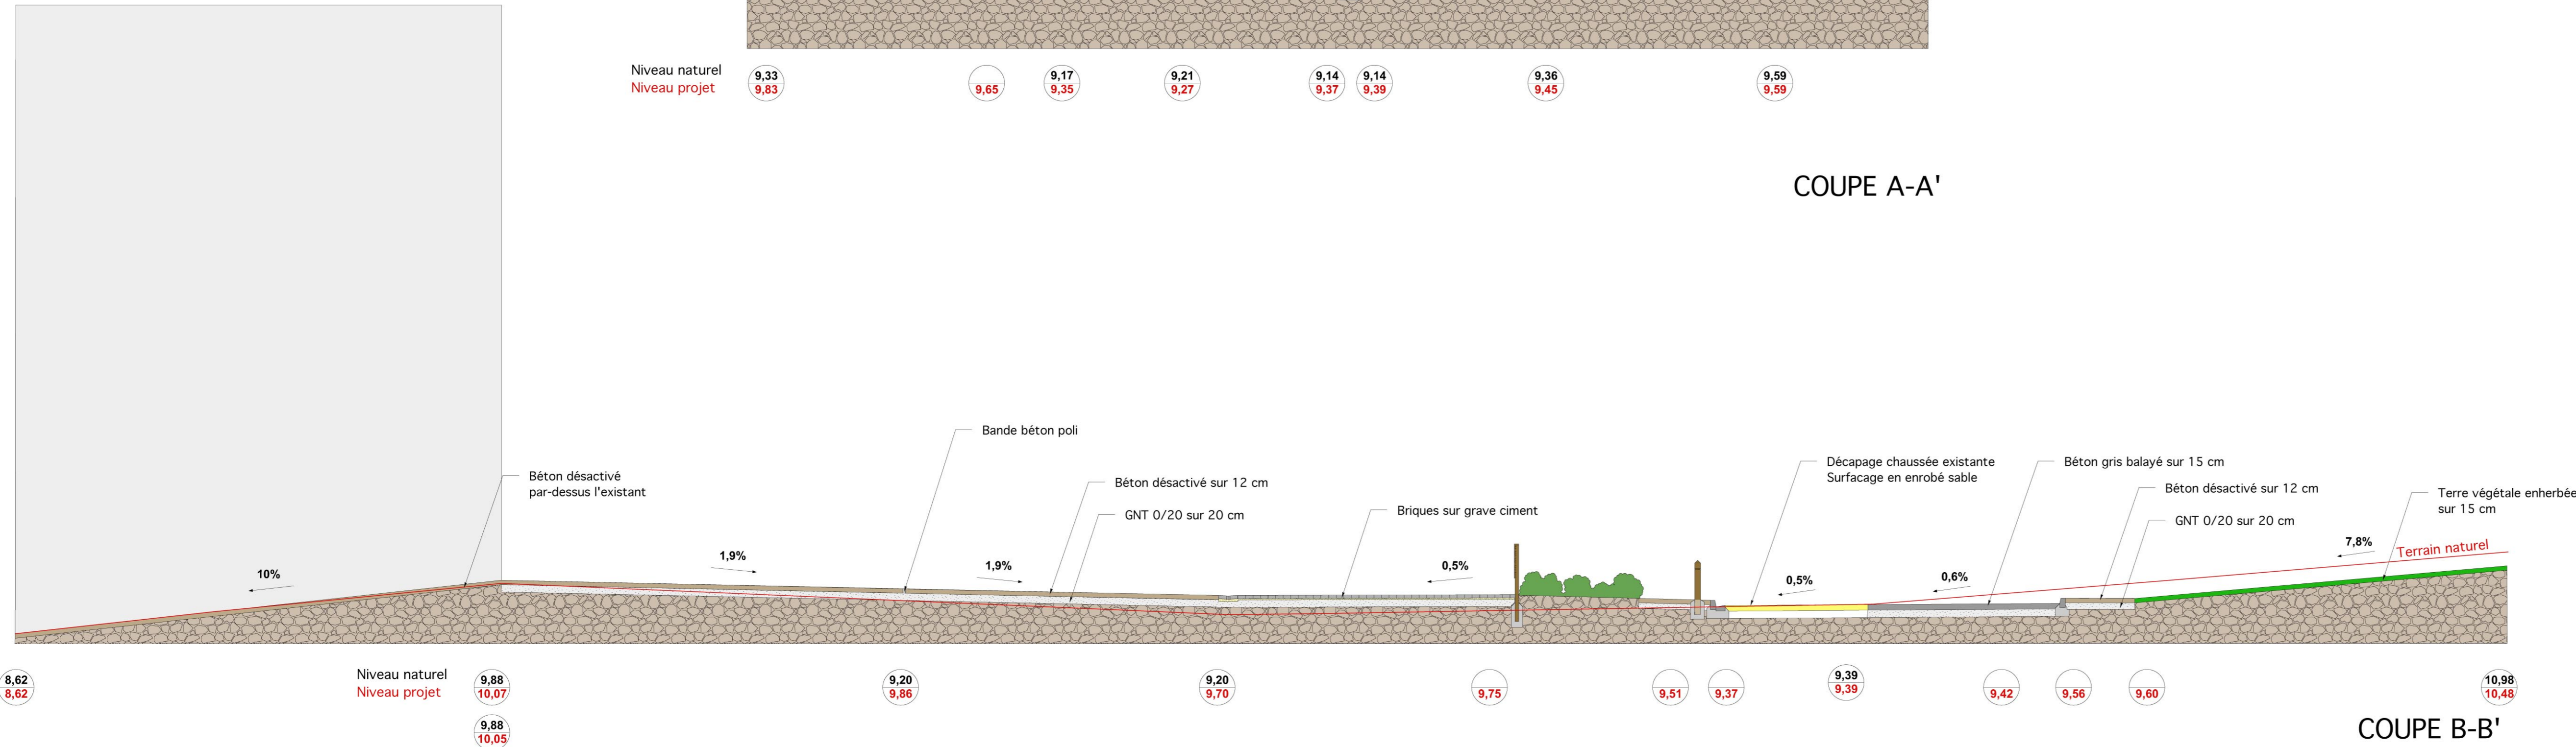

COUPE B-B'