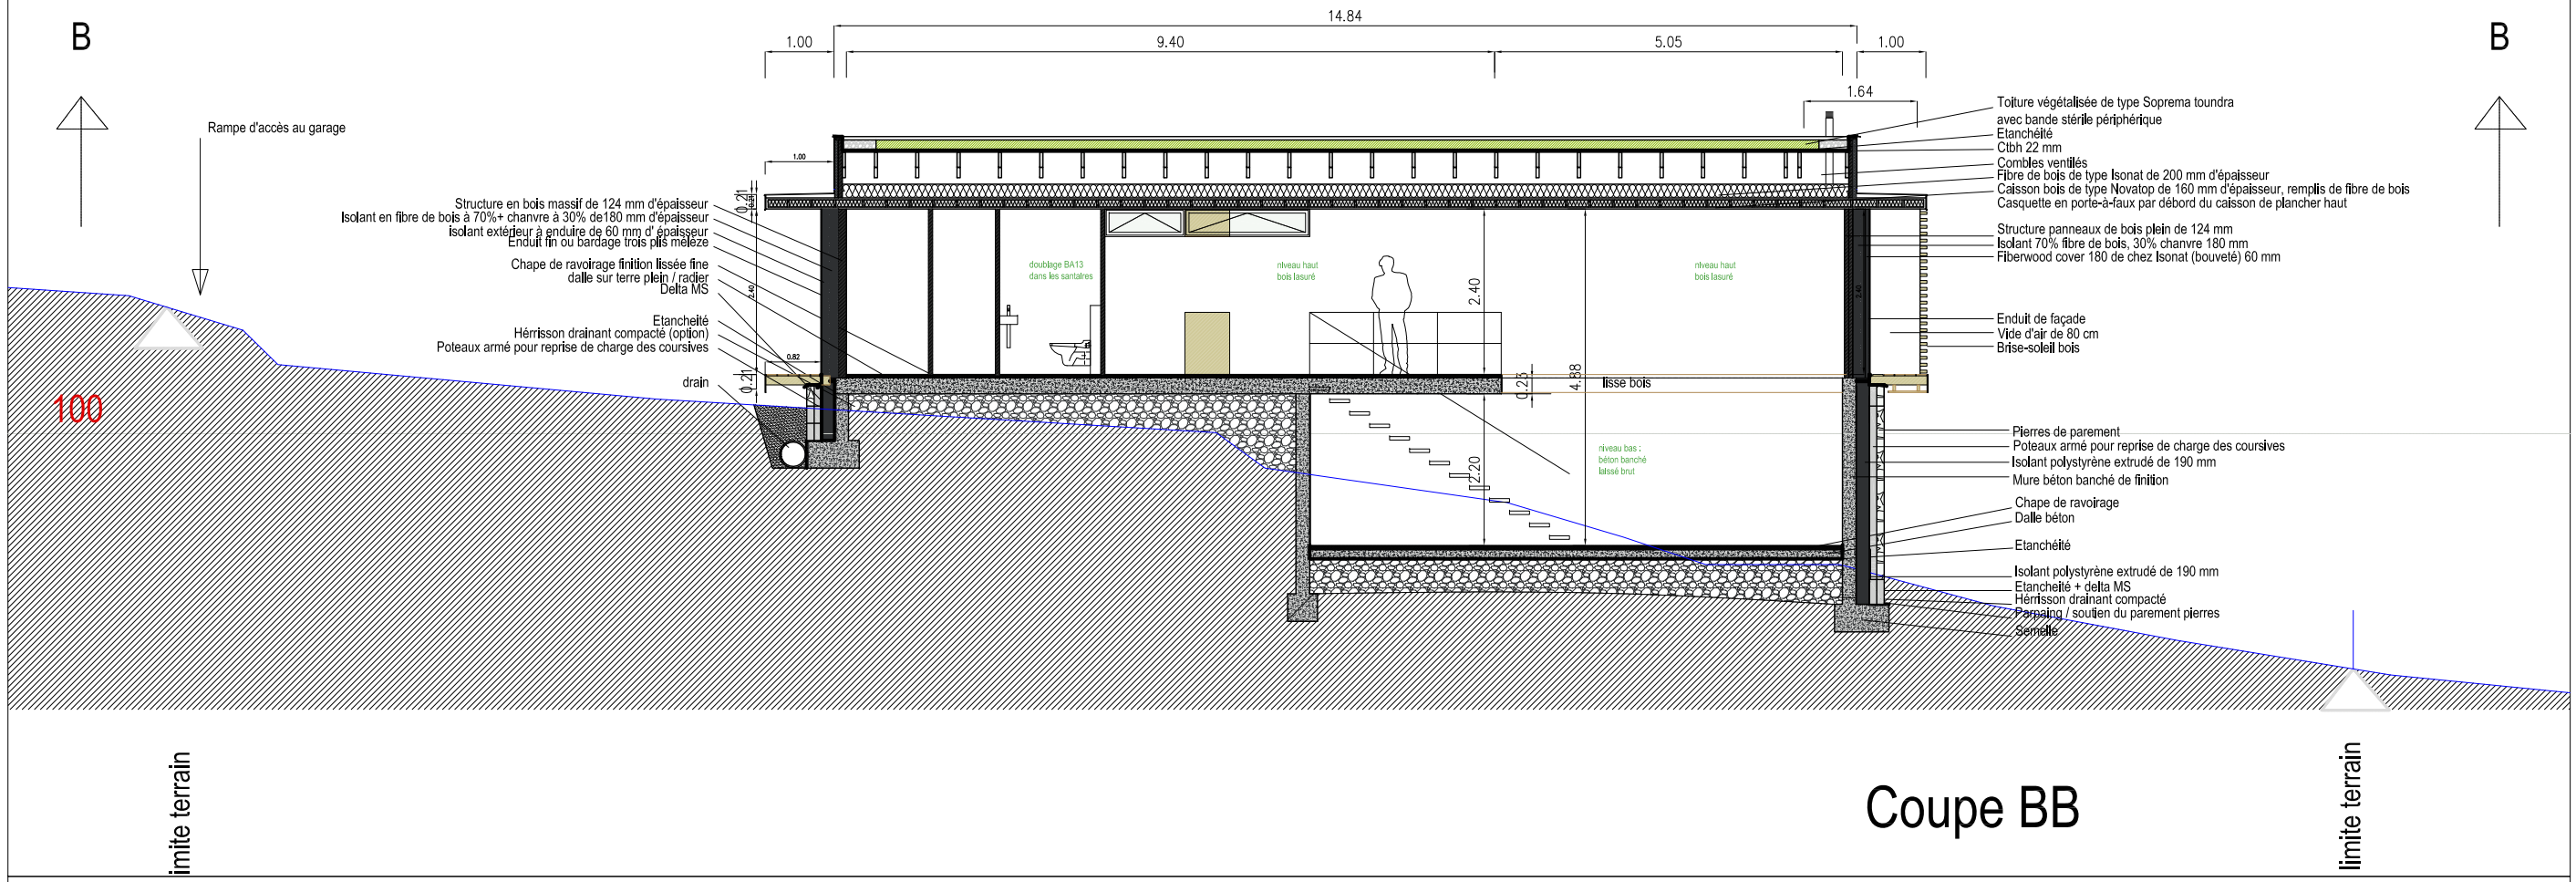

Coupe BB

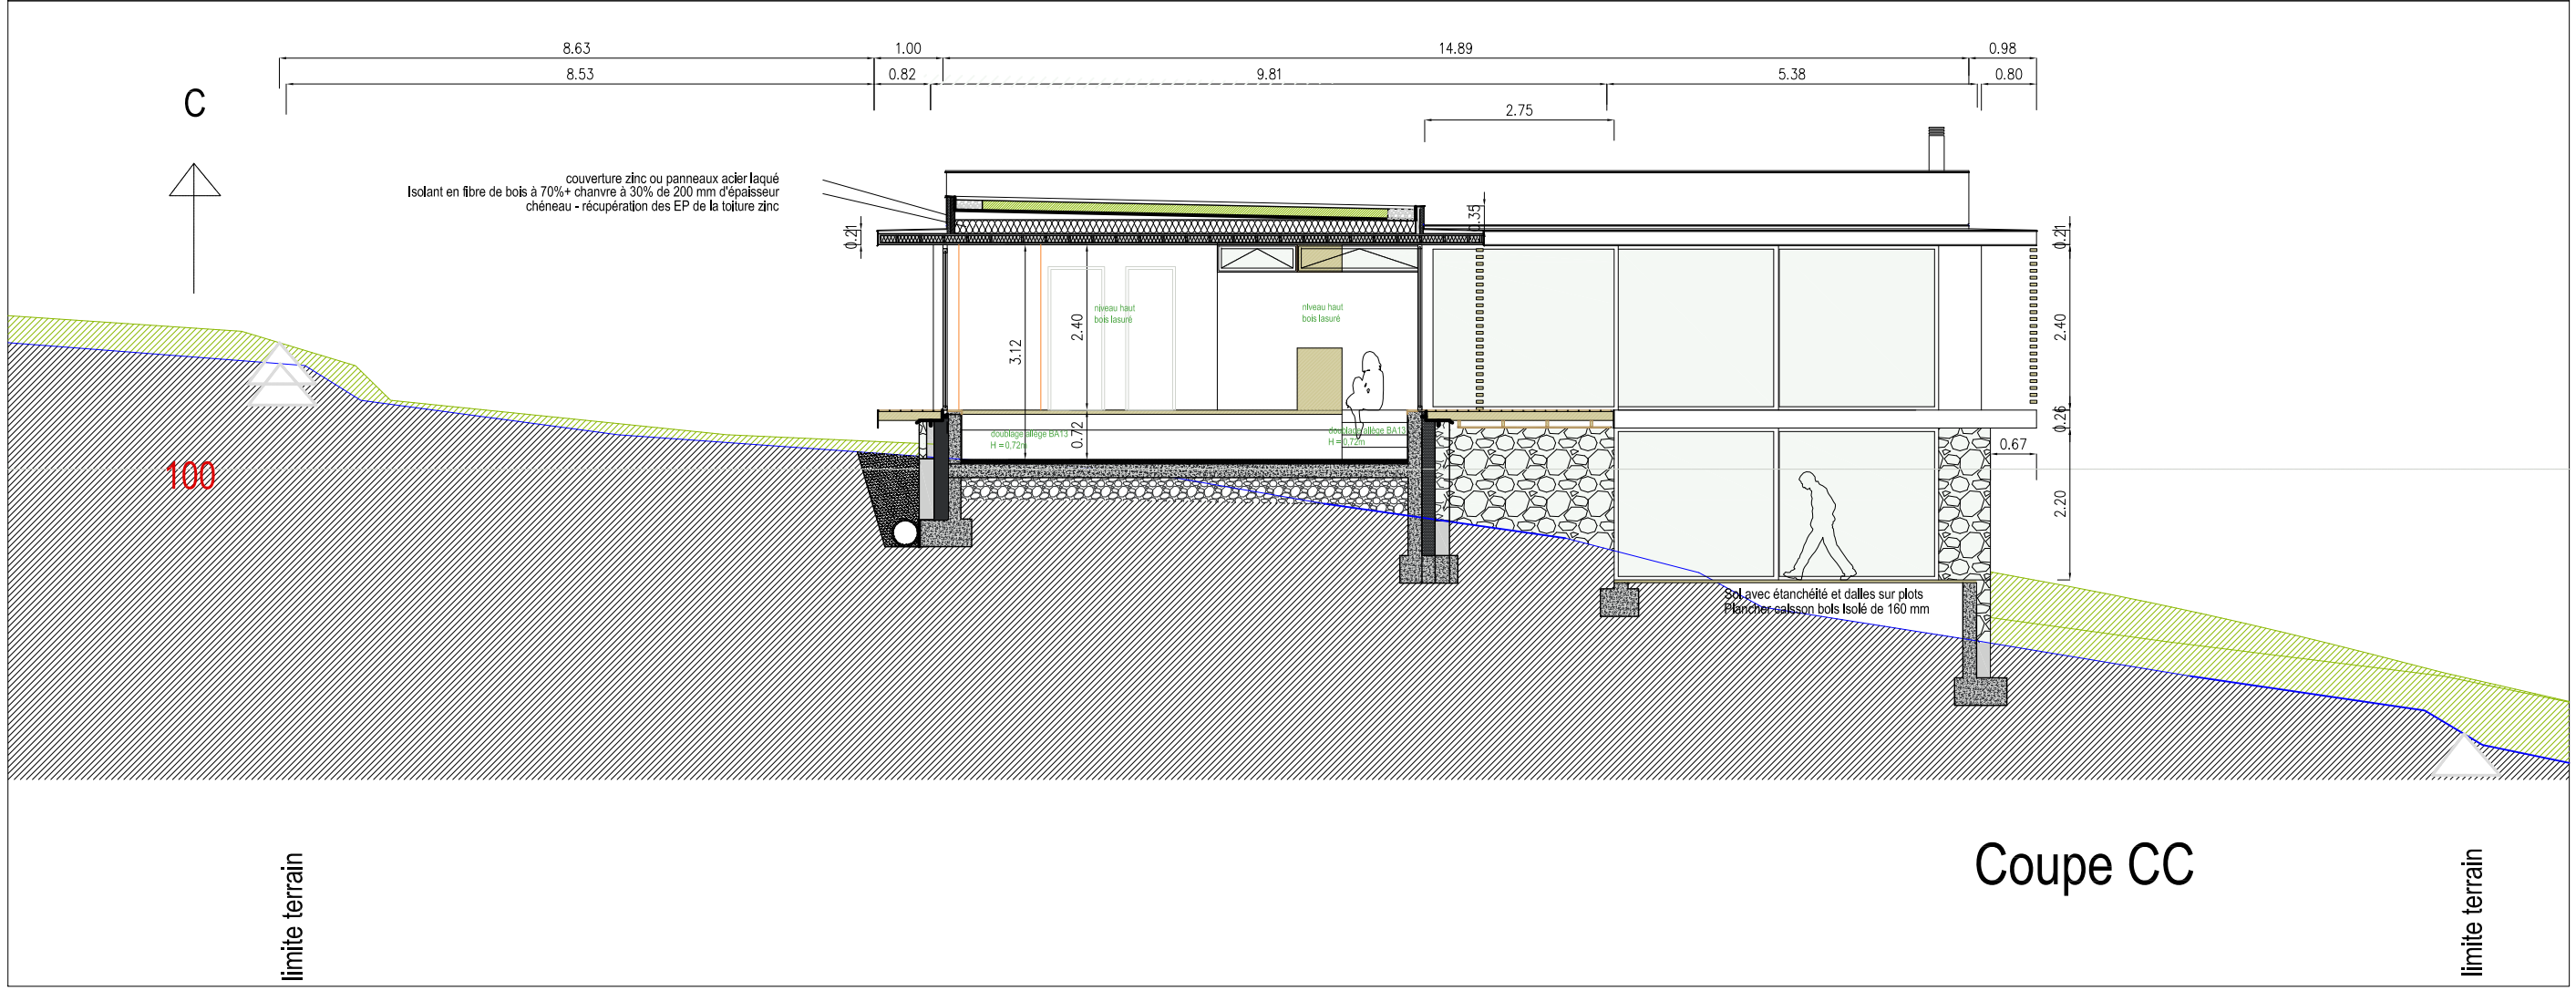

Coupe CC

Date 04-2014

COUPE BB et CC
Phase PRO 2 - Échelle 1/100

Document

Maison Esslinger
Mérindol les Oliviers

Opération

Isabelle KRAEMER - Martin DRESCHER
architectes DPLG
ZA les Laurons 26 110 NYONS
84, rue de Charenton 75012 Paris
Tél: 01 43 07 73 67 - P: 06 82 93 00 72

Architectes