


Légende / Nomenclature

	Fi de structure
	Mur béton existant
	Mur béton créé
	Mur aggru creux 20 cm
	Mur aggru pleins 15 cm
	Mur aggru pleins 15 cm
	Mur de façade courante: enduit + OSB + isolant 10 cm + OSB
	Mur de façade courante: tasseaux bois pose ouverte + OSB + isolant 14,5 cm + Agglom + 45mm laine + plaqué plâtre
	Structure Bois + capotage métal laqué
	cloison existante
	SAD 180
	SAA 120
	Cloison 72x96 avec fibre minérale
	Cloison 72x48 (gaines) avec laine minérale
	Cloison 50
	Doublépage 13x100
	Isolation entente: 12 cm de polystyrène expansé

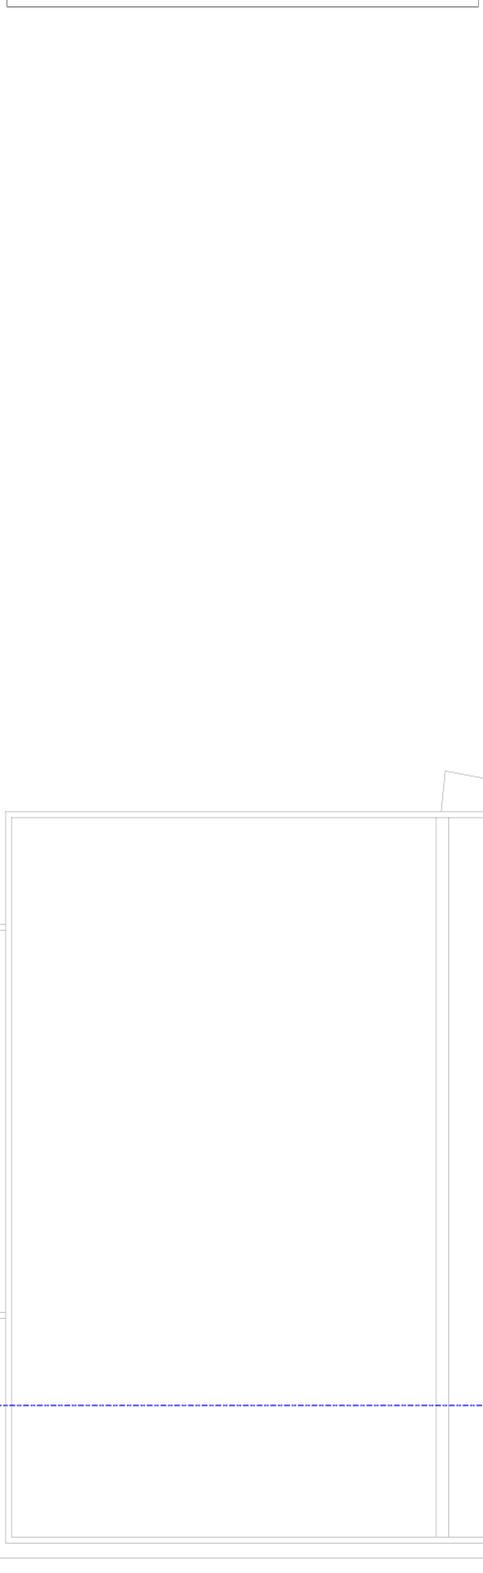

CONSTRUCTION DE 52 LOGEMENTS FAMILIAUX PAR RESTRUCTION DU LOGEMENT FOYER LA PASTORALE À LA MOTTE SERVEX (73)

MAÎTRE D'OUVRAGE :

OPAC DE LA SAVOIE
 Quentin FELLISIER
 8 rue Jean Gaud Maxime 73031 Chambéry CEDEX
 Tél : 04 79 32 40 80 - Fax : 04 79 32 59 71



MAÎTRE D'ŒUVRE :

A'TEAM : ARCHITECTE
 Nicolas DERROSSE
 21 rue Michel Perret - 73030 Crestin
 Tél : 04 79 32 40 80 - Fax : 04 79 32 59 71



ARTELIA : BE Structure, Fluides, VRD et Déconstruction-désamiantage
 Serge SEGRETO
 61 rue de Lorraine
 BP 218 38432 Echiroles CEDEX
 Tél : 04 78 02 12 34 - Fax : 04 78 02 12 35



BUREAU MICHEL FORGUE : Economiste
 Ferny CHATONNET
 250, rue de Charvonnex
 38140 Le Rivier d'Appria
 Tél : 04 78 02 12 34 - Fax : 04 78 02 12 35



ECHOLOGOS : BE Acoustique
 Valérie BRICHÉ
 4, rue de la Condamine
 38810 Glères
 Tél : 04 78 02 12 34 - Fax : 04 78 02 12 35



HOLIS CONCEPT : BE HQE
 Lise CHAUCHAT
 166, rue du Rocher de Lonzet
 38430 Morans
 Tél : 04 78 02 12 34 - Fax : 04 78 02 12 35



TABLEAU DES MODIFICATIONS:

INDICE	DATE	AUTEUR	VERIFICATEUR