


**Légende / Nomenclature**

	Fil de structure
	Mur béton existant
	Mur béton créé
	Mur aggro creux 20 cm
	Mur aggro creux 15 cm
	Mur aggro pleins 20 cm
	Mur aggro pleins 15 cm
	Mur de façade courante: enduit + OSB + isolant 10 cm + OSB
	Mur de façade courante: tasseaux bois pose ajourée + OSB + isolant 14.5 cm + Agepan + 45mm laine + plaqué plâtre
	Structure Bois + capotage métal laqué
	Voiles démolis
	Faux plafond 20 cm
	Gaines projetées
	Arbres existants
	Arbres plantés
	Arbres supprimés
	cloison existante
	SAD 180
	SA 120
	Cloison 72/36 avec fibre minérale
	Cloison 72/48 (gaines) avec laine minérale
	Cloison 50
	Doublement 13x100
	Isolation enterrée: 12 cm de polystyrène expansé

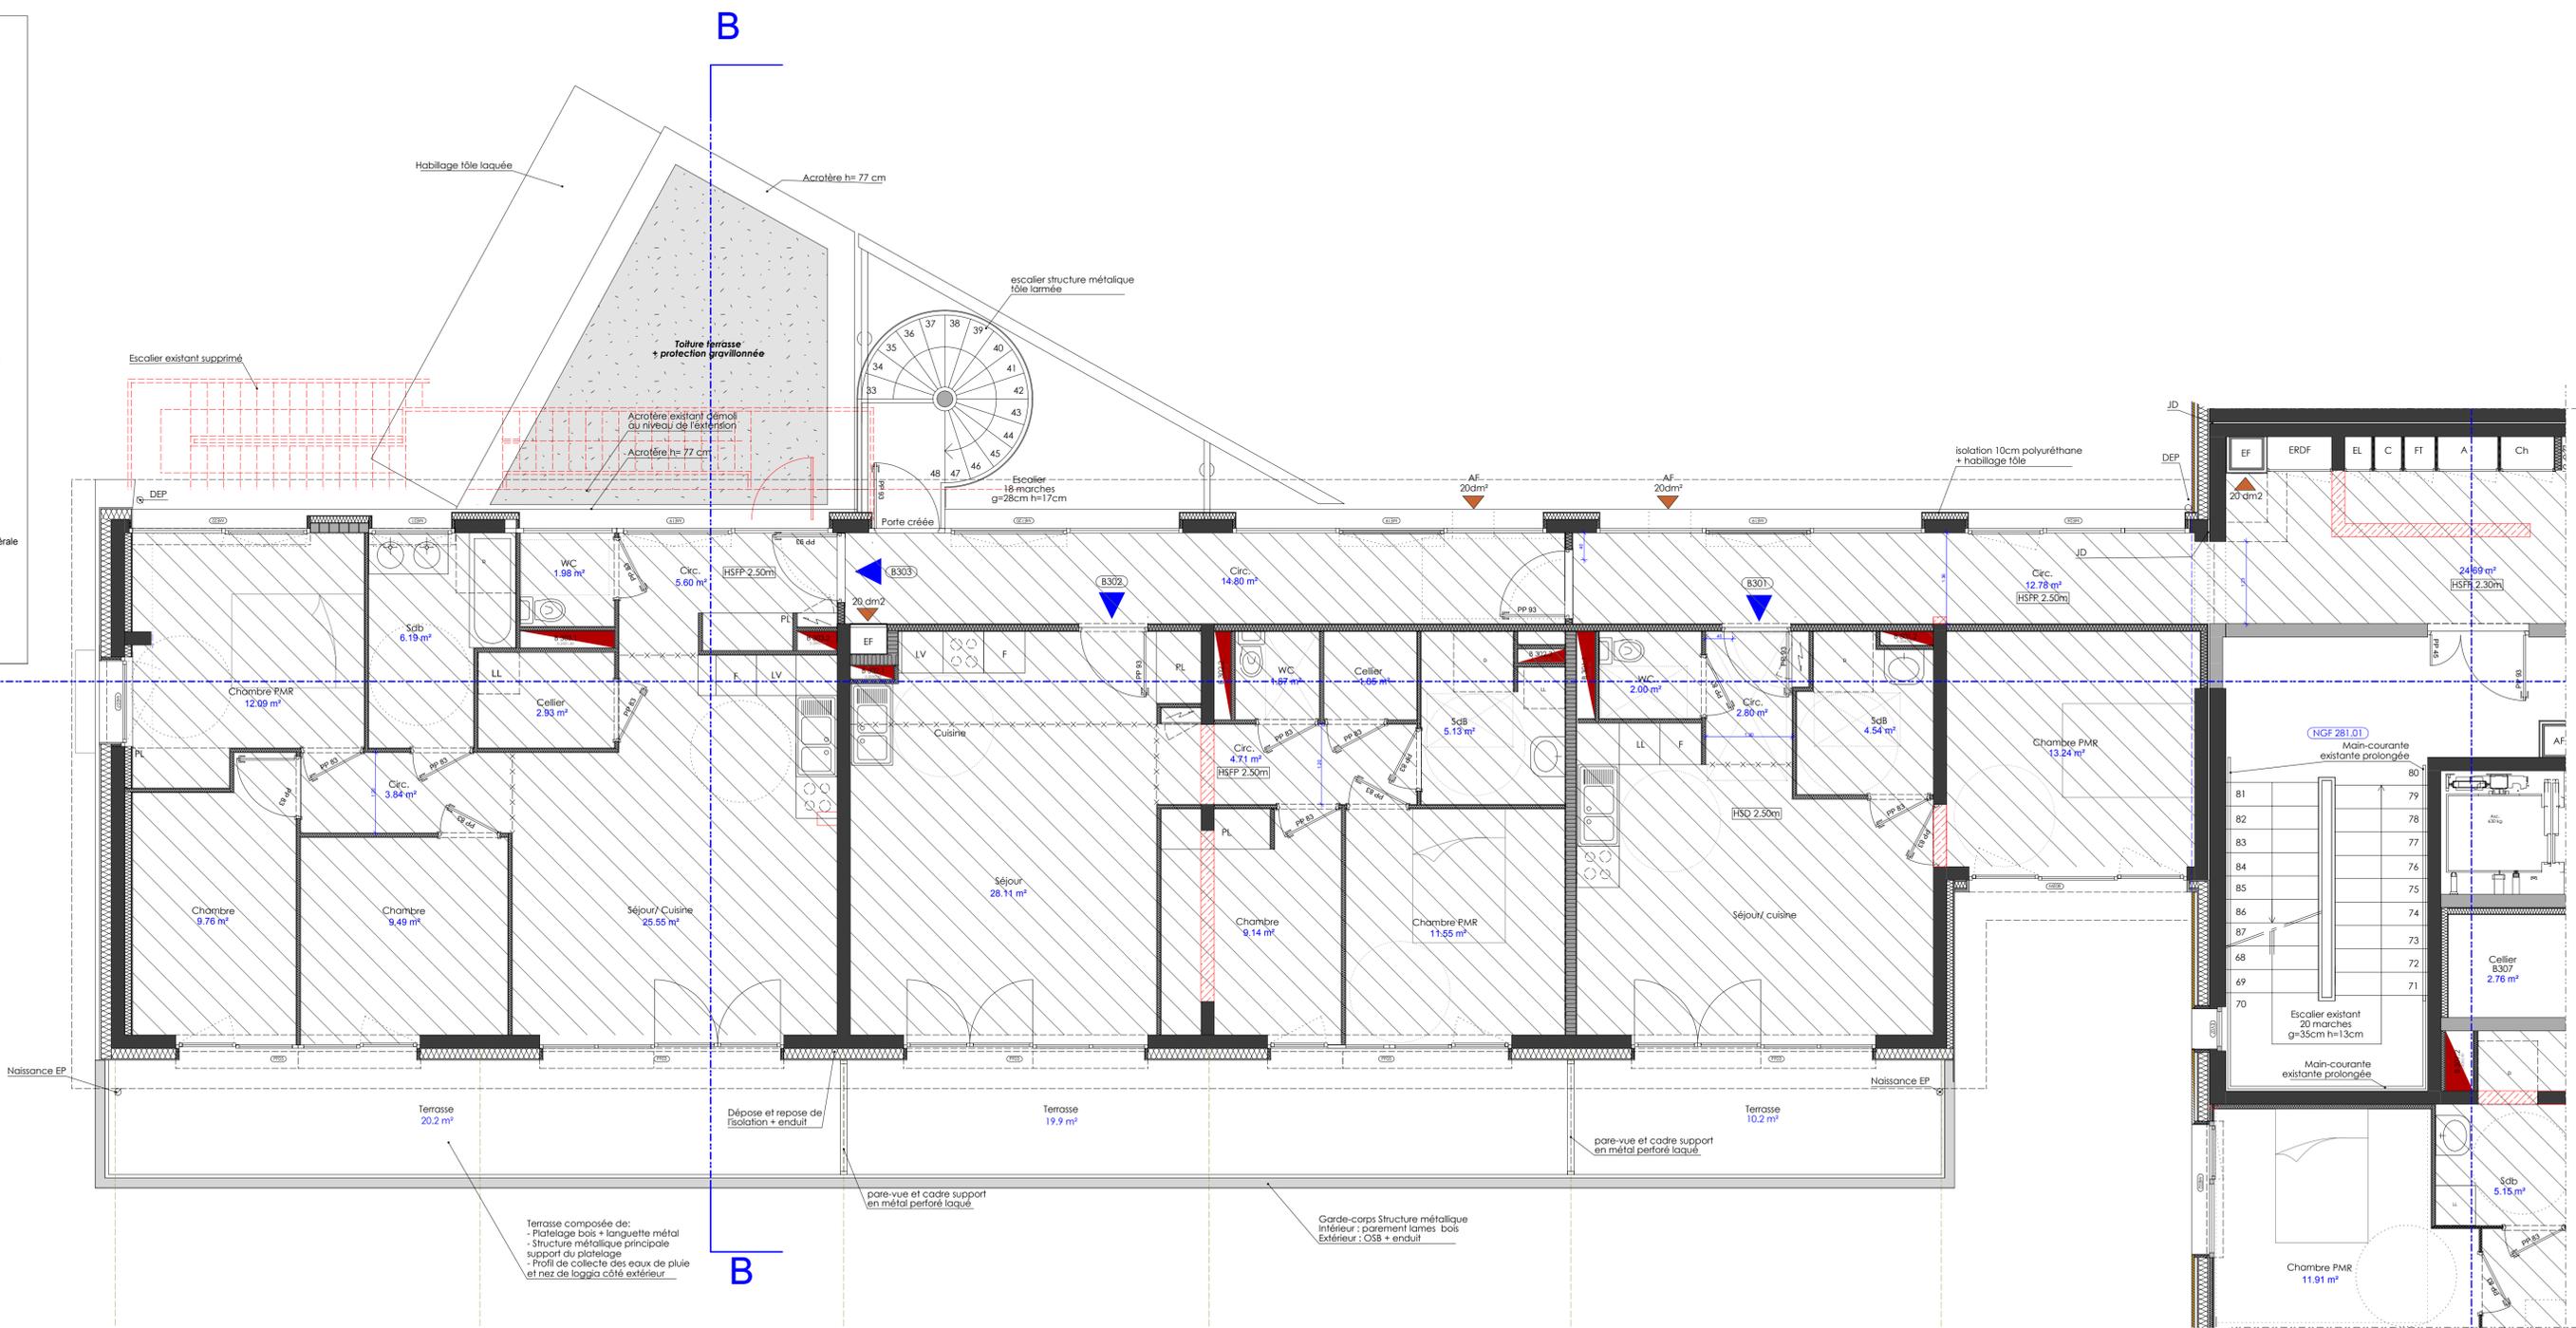

**CONSTRUCTION DE 52 LOGEMENTS FAMILIAUX PAR RESTRUCTURATION DU LOGEMENT FOYER LA PASTORALE À LA MOTTE SERVOLEX (73)**

**MAÎTRE D'OUVRAGE :**  
**OPAC DE LA SAVOIE**  
 Quentin PELLISSIER : quentinpellissier@opac73.fr  
 9 Rue Jean Girard 100304 Chambéry CEDEX  
 Tél : 04 79 76 60 50 - Fax : 04 79 68 59 71

**MAÎTRE D'ŒUVRE :**  
**ATEAM : ARCHITECTE**  
 Nicolas DEBROSSE  
 28 rue Marcel Reynaud - 38920 Croles  
 Tél : 04 76 04 99 60 - mail : agence@architeam.fr

**ARTELIA : BE Structure, Fluides, VRD et Déconstruction-désamiantage**  
 Serge SEGRETO  
 6, rue de Lorraine  
 BP 218 38432 Echirrolles CEDEX  
 Tél : 04 76 33 40 85 - mail : serge.segredo@artelgroup.com

**BUREAU MICHEL FORGUE : Economiste**  
 Fanny CHATONNET  
 250, route de Charavines  
 38140 Le Rivier d'Agrippieu  
 Tél : 04 76 65 19 34 - mail : fanny.hollan@bmforgue.fr

**ECHOLOGOS : BE Acoustique**  
 Valérie BREMU  
 24, boulevard de la Chantoume  
 38700 LA TRONCHE  
 Tél : 04 76 89 36 63 - mail : grenoble@echologos.com

**HOLIS CONCEPT : BE HQE**  
 Lise CHAUCHAIX  
 166, rue du Rocher de Lorzier  
 38430 Molrans  
 Tél : 04 58 00 00 85 - mail : lchauchaix@holis-concept.fr

TABLEAU DES MODIFICATIONS:

INDICE	DATE	AUTEUR	VERIFICATEUR