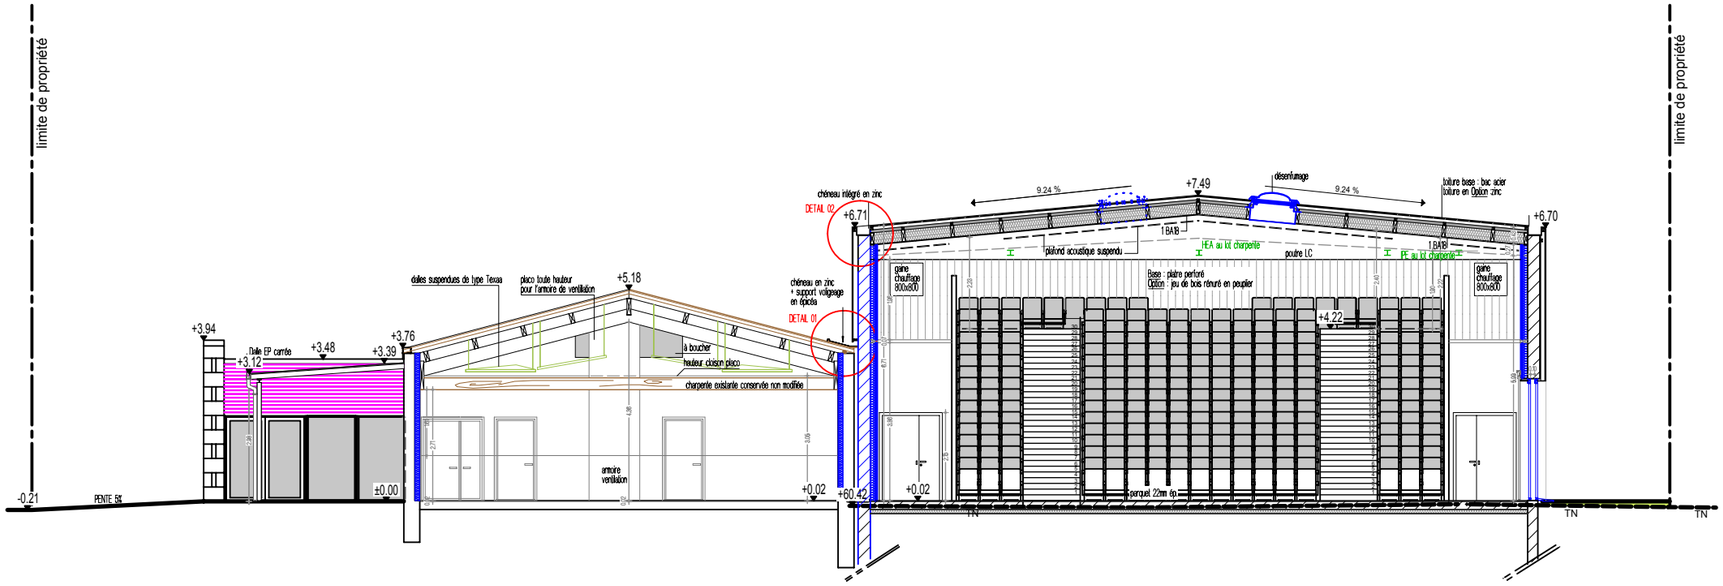

COUPE 1/150

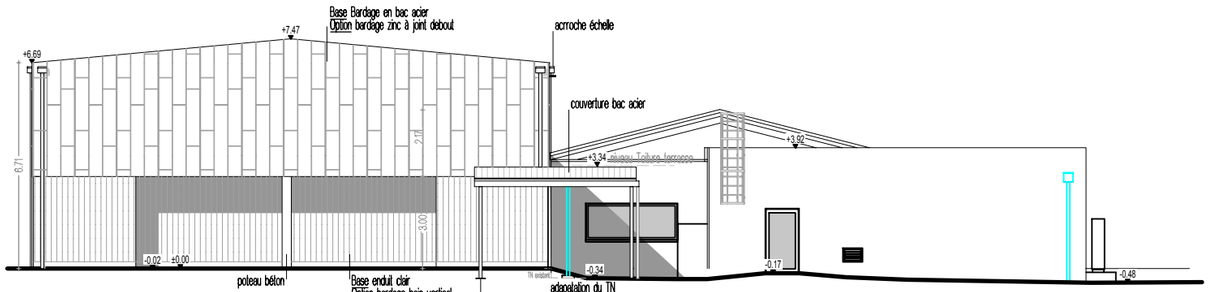

- FACADE SUD -

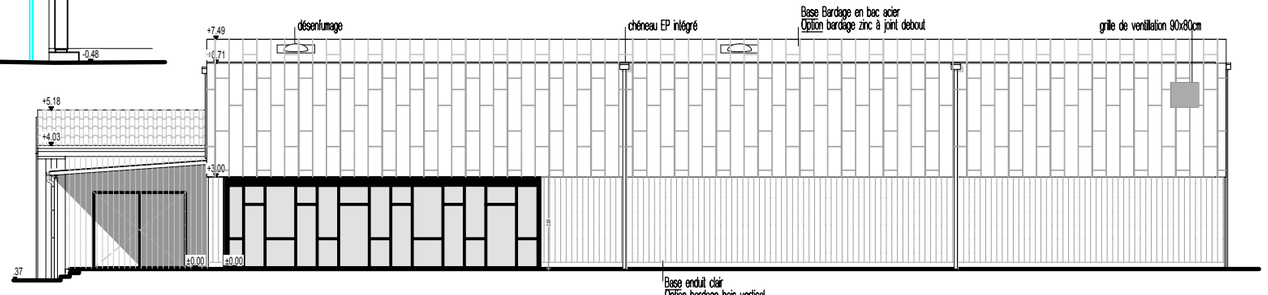

- FACADE OUEST -

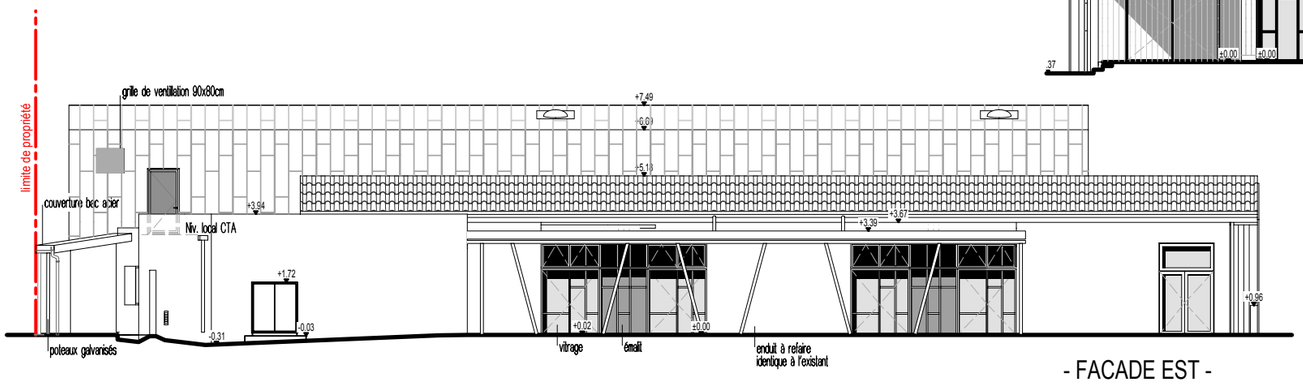

- FACADE EST -

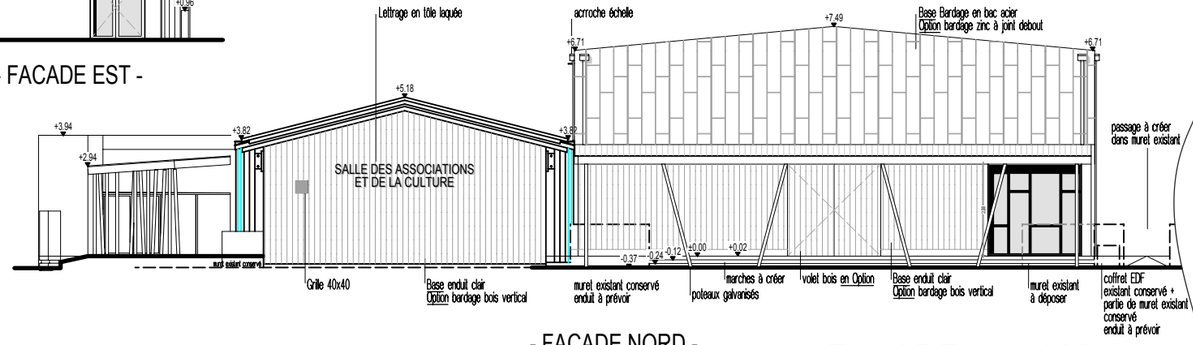

- FACADE NORD -

FACADES - 1/200

COUPE - FACADES

PLANS DES EXISTANTS: ESQ | APS | APD | PRO | PC

PC

A3 paysage

1:150°

	Date	Calque n°	Dessinateur
1	17/11/15	17	EG
2			
3			

5		8	
6		9	
7		10	

FAIT :

MODIFIE :

DÉNOMINATION :

Projet d'extension de la salle du temps libre

MAÎTRE D'OUVRAGE
COMMUNE DE
BRIOUX SUR BOUTONNE

ADRESSE DU PROJET :
20 place du Champ de Foire
79170 BRIOUX SUR BOUTONNE

59, avenue de la république

N/O national : SO6343
SIRET : 47978267400028

ATELIER D'ARCHITECTURE CARRÉ CRÉATIF MOTIVÉ
NATHALIE LAMBERT