



C-1 1:100



C-4 1:100

Projet : **RÉAMÉNAGEMENT ÉCOLE PRIMAIRE ET EXTENSION ÉCOLE MATERNELLE**
 LE PLOT LABLACHERE
 07 230
 44.46/954.4.216650

Maitre d'ouvrage : **COMMUNE DE LABLACHERE**
 6 ROUTE DE JOYEUSE LABLACHERE 07 230
 04 75 36 65 72
 lablachere.mairie@wanadoo.fr
 chantaltheraubemaine@orange.fr

Equipe de maîtrise d'oeuvre : **ESTÈVE & DUTRIEZ ARCHITECTES**
 33 RUE DU 4 SEPTEMBRE
 07200 AUBENAS
 T: 09 66 93 00 61 / F: 04 75 39 00 61 / P: 06 37 06 17 47
 thibaut@estevedutriez.com



BET TCE : **ACOUSTIC**
 BETREC IG : **ORFEA ACOUSTIQUE**


Le Rhovelparc B
 Rovaletain TOU - BP 15101
 26958 VALENCE Cedex 9
 T: 04 75 81 51 59

04 75 60 34 04
 stephane.beaudet@orfea-acoustique.com


Bureaux de contrôle : Coordination SPS :

Dimensions : 91,44 x 59,40
 Phase de projet : **AVANT PROJET SOMMAIRE**
 N° de plan : **APD-03**
 Nom du plan : **COUPES**
 N° de projet : **ED042**
 Echelle(s) : **1:100**
 Date d'impression : **13/03/2017**


RD PROJET ARCHITECTURE ED042 LABLACHERE 042 LABLACHERE AP03042 LABLACHERE AP03042 LABLACHERE PLANS 042 LABLACHERE APS 20 02 2017 .dgn

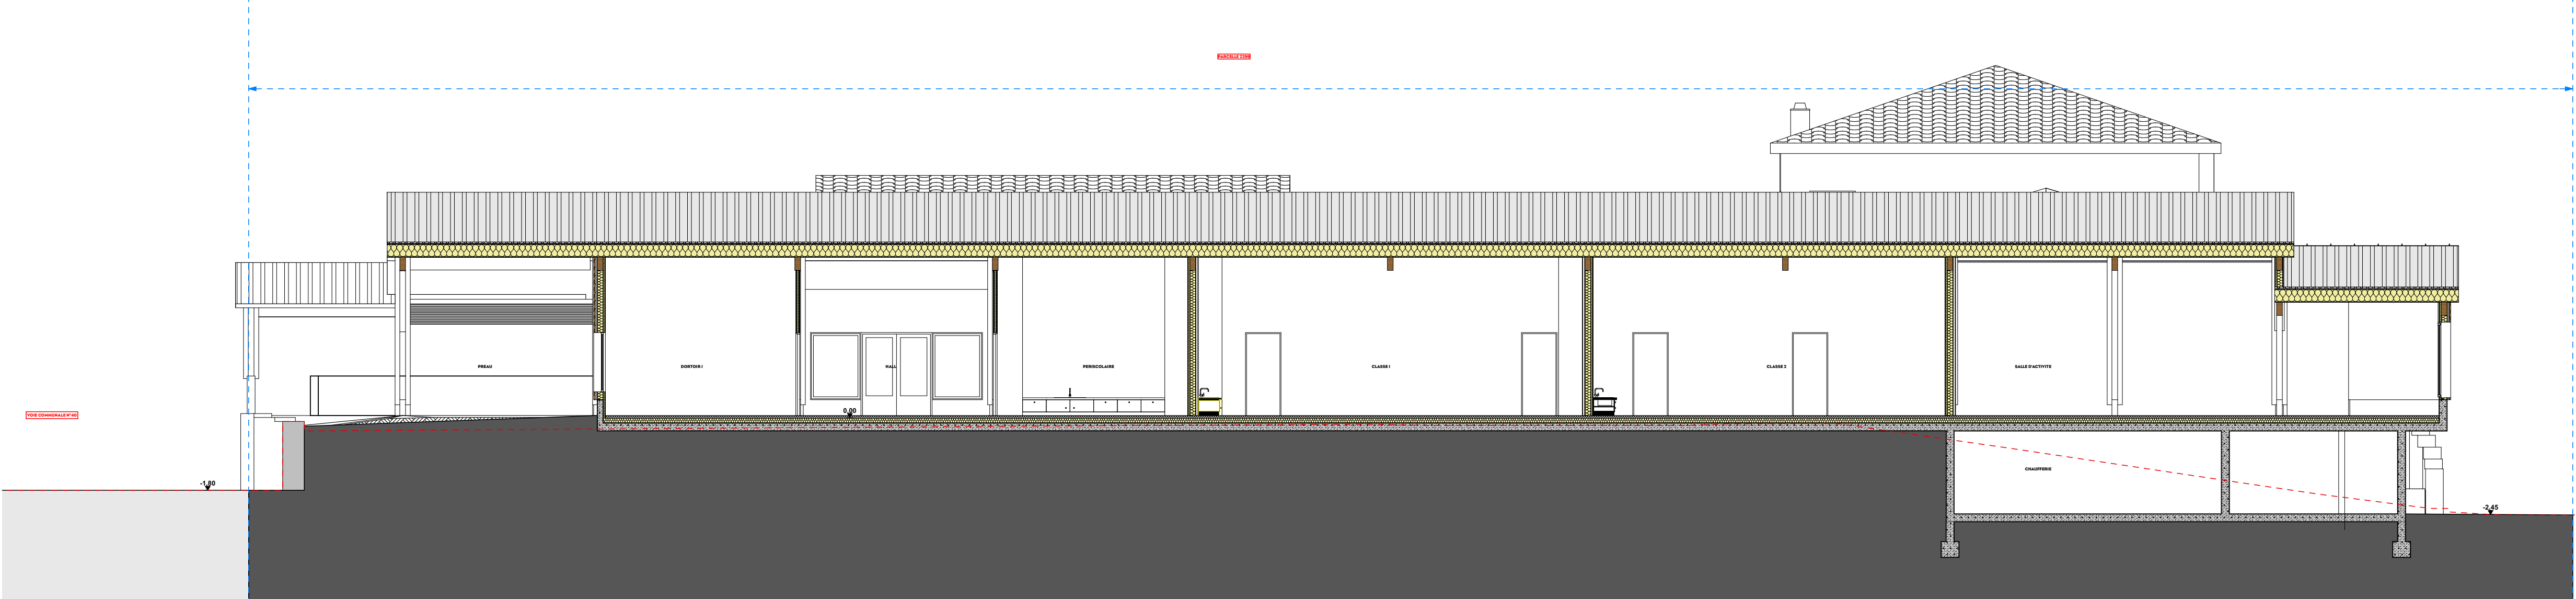

C-3 1:100

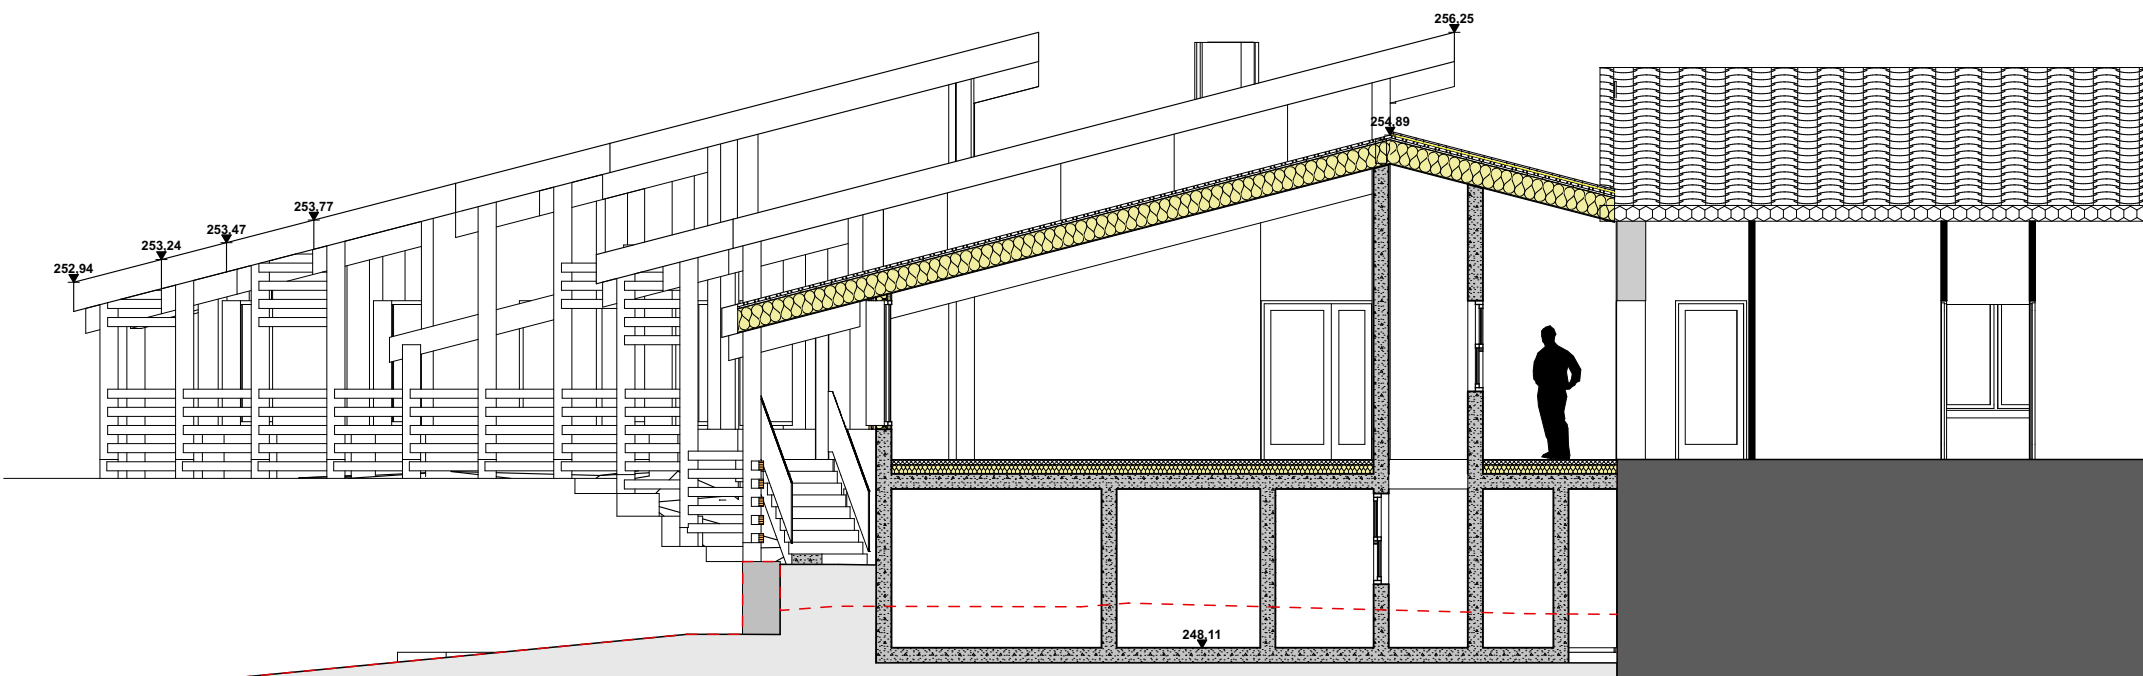

C-6 1:100

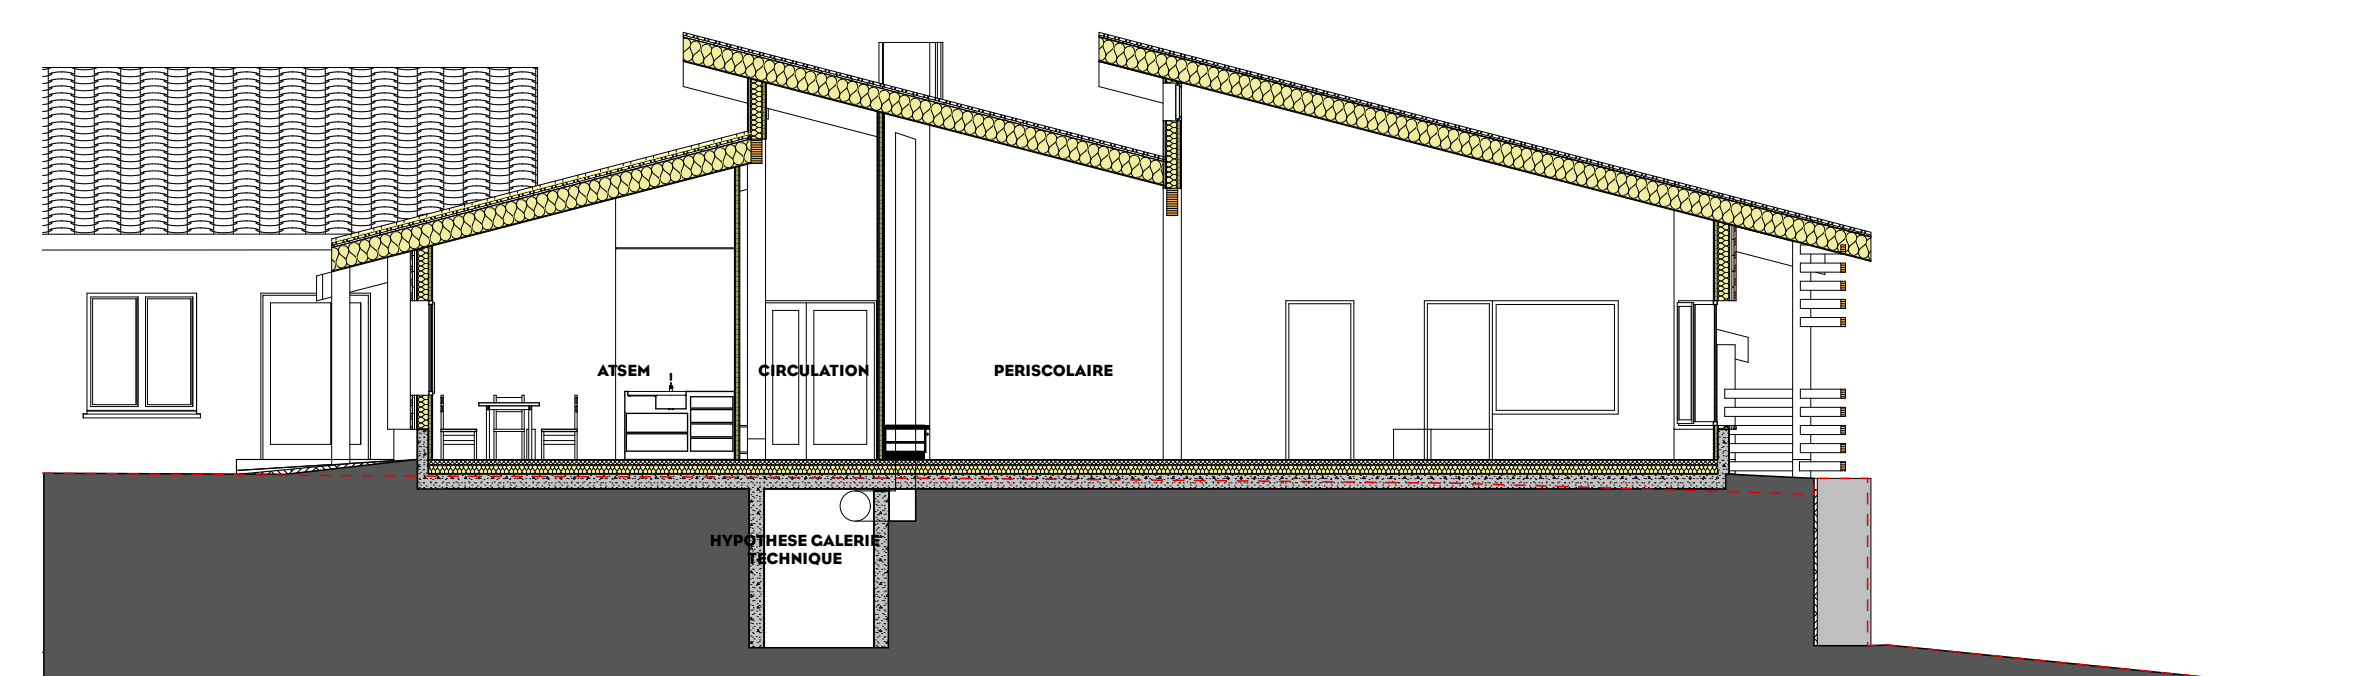

C-2 1:100